


SITUACE - DOPRAVNÍ ZNAČENÍ

Měř. 1 : 250

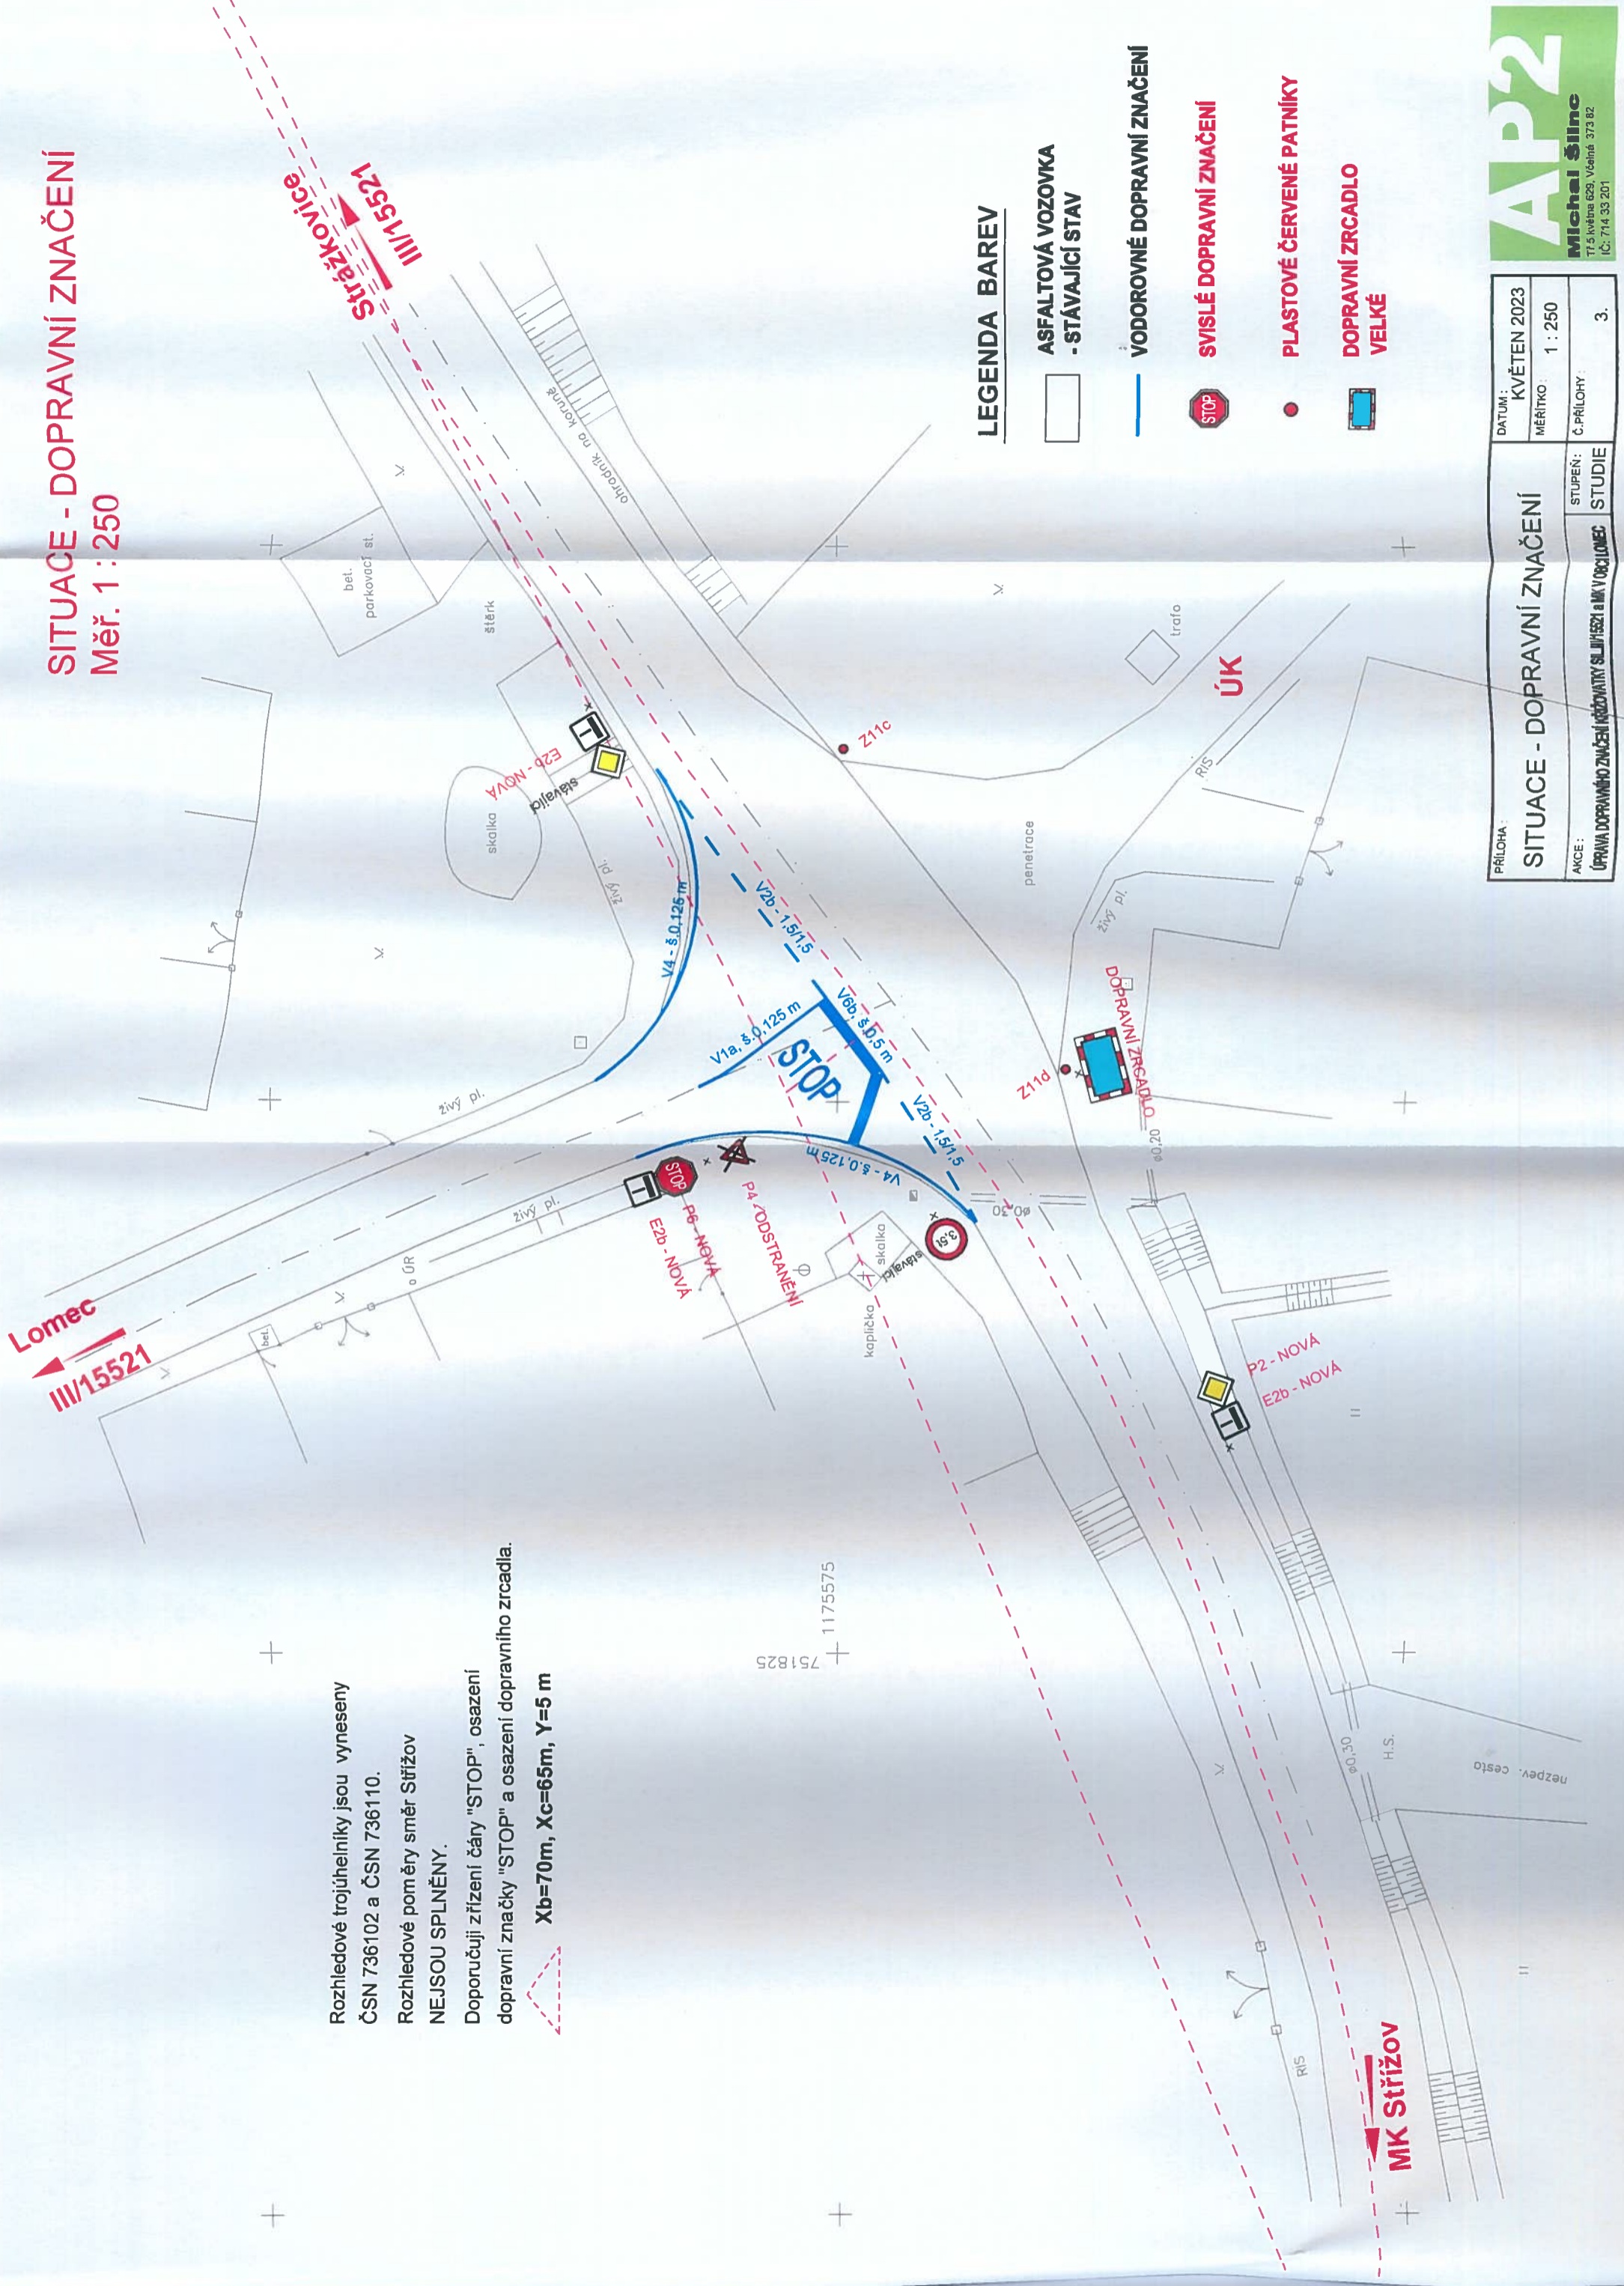

Rozhledové trojúhelníky jsou vyneseny ČSN 736102 a ČSN 736110.

Rozhledové poměry směr Střížov NEJSOU SPLNĚNY.

Doporučuji zřízení čaty "STOP", osazení dopravní značky "STOP" a osazení dopravního zrcadla.

Xb=70m, Xc=65m, Y=5 m

LEGENDA BAREV

- ASFALTOVÁ VOZOVKA - STÁVAJÍCÍ STAV
- VODOROVNÉ DOPRAVNÍ ZNAČENÍ
- STOP SVISLÉ DOPRAVNÍ ZNAČENÍ
- PLASTOVÉ ČERVENÉ PATNÍKY
- DOPRAVNÍ ZRCADLO VELKÉ

PRÍLOHA	SITUACE - DOPRAVNÍ ZNAČENÍ	
	DATUM: KVĚTEN 2023	STUPĚŇ: STUDIE
	MĚŘÍTKO: 1 : 250	Č. PRÍLOHY: 3.
AKCE:	ÚPRAVA DOPRAVNÍHO ZNAČENÍ KŘÍŽOVATKY SLUJIVSKÉ A MKV ODCI LOMEC	