

ÚZEMNÍ PLÁN STRÁŽKOVICE

ŠIRŠÍ VZTAHY

měřítko 1 : 50 000


LEGENDA:

| stav | návrh | |
|------|-------|------------------------------------|
| | | HRANICE SPRÁVNÍHO ÚZEMÍ OBCE |
| | | HRANICE OBCE |
| | | HRANICE KATASTRU |
| | | HRANICE ÚZEMÍ ŘEŠENÉHO ZMĚNOU č. 2 |

LEGENDA:

| stav | |
|------|---|
| | SÍDLO MĚSTSKÉHO ÚŘADU, OBEC S ROZŠÍŘENOU PŮSOBNOSTÍ |
| | SÍDLO MĚSTSKÉHO ÚŘADU |
| | SÍDLO OBECNÍHO ÚŘADU |

| stav | návrh | |
|------|-------|--|
| | | ZASTAVĚNÁ ÚZEMÍ SÍDEL |
| | | LESY |
| | | VODNÍ PLOCHY A TOKY |
| | | SILNICE II. TŘÍDY |
| | | SILNICE III. TŘÍDY |
| | | ŽELEZNICE |
| | | VENKOVNÍ VEDENÍ VN 22 kV |
| | | VENKOVNÍ VEDENÍ VN 22 kV NAVRŽENÉ KE ZRUŠENÍ |
| | | TRAFOSTANICE |
| | | ZDROJ VODY |
| | | VODOJEM |
| | | VODOVOD |
| | | ČISTÍRNA ODPADNÍCH VOD |
| | | ZÁPLAVOVÉ ÚZEMÍ Q 100 |
| | | OSA NADEGIONÁLNÍHO BIOKORIDORU |
| | | LOKÁLNÍ BIOCENTRUM |
| | | LOKÁLNÍ BIOKORIDOR |

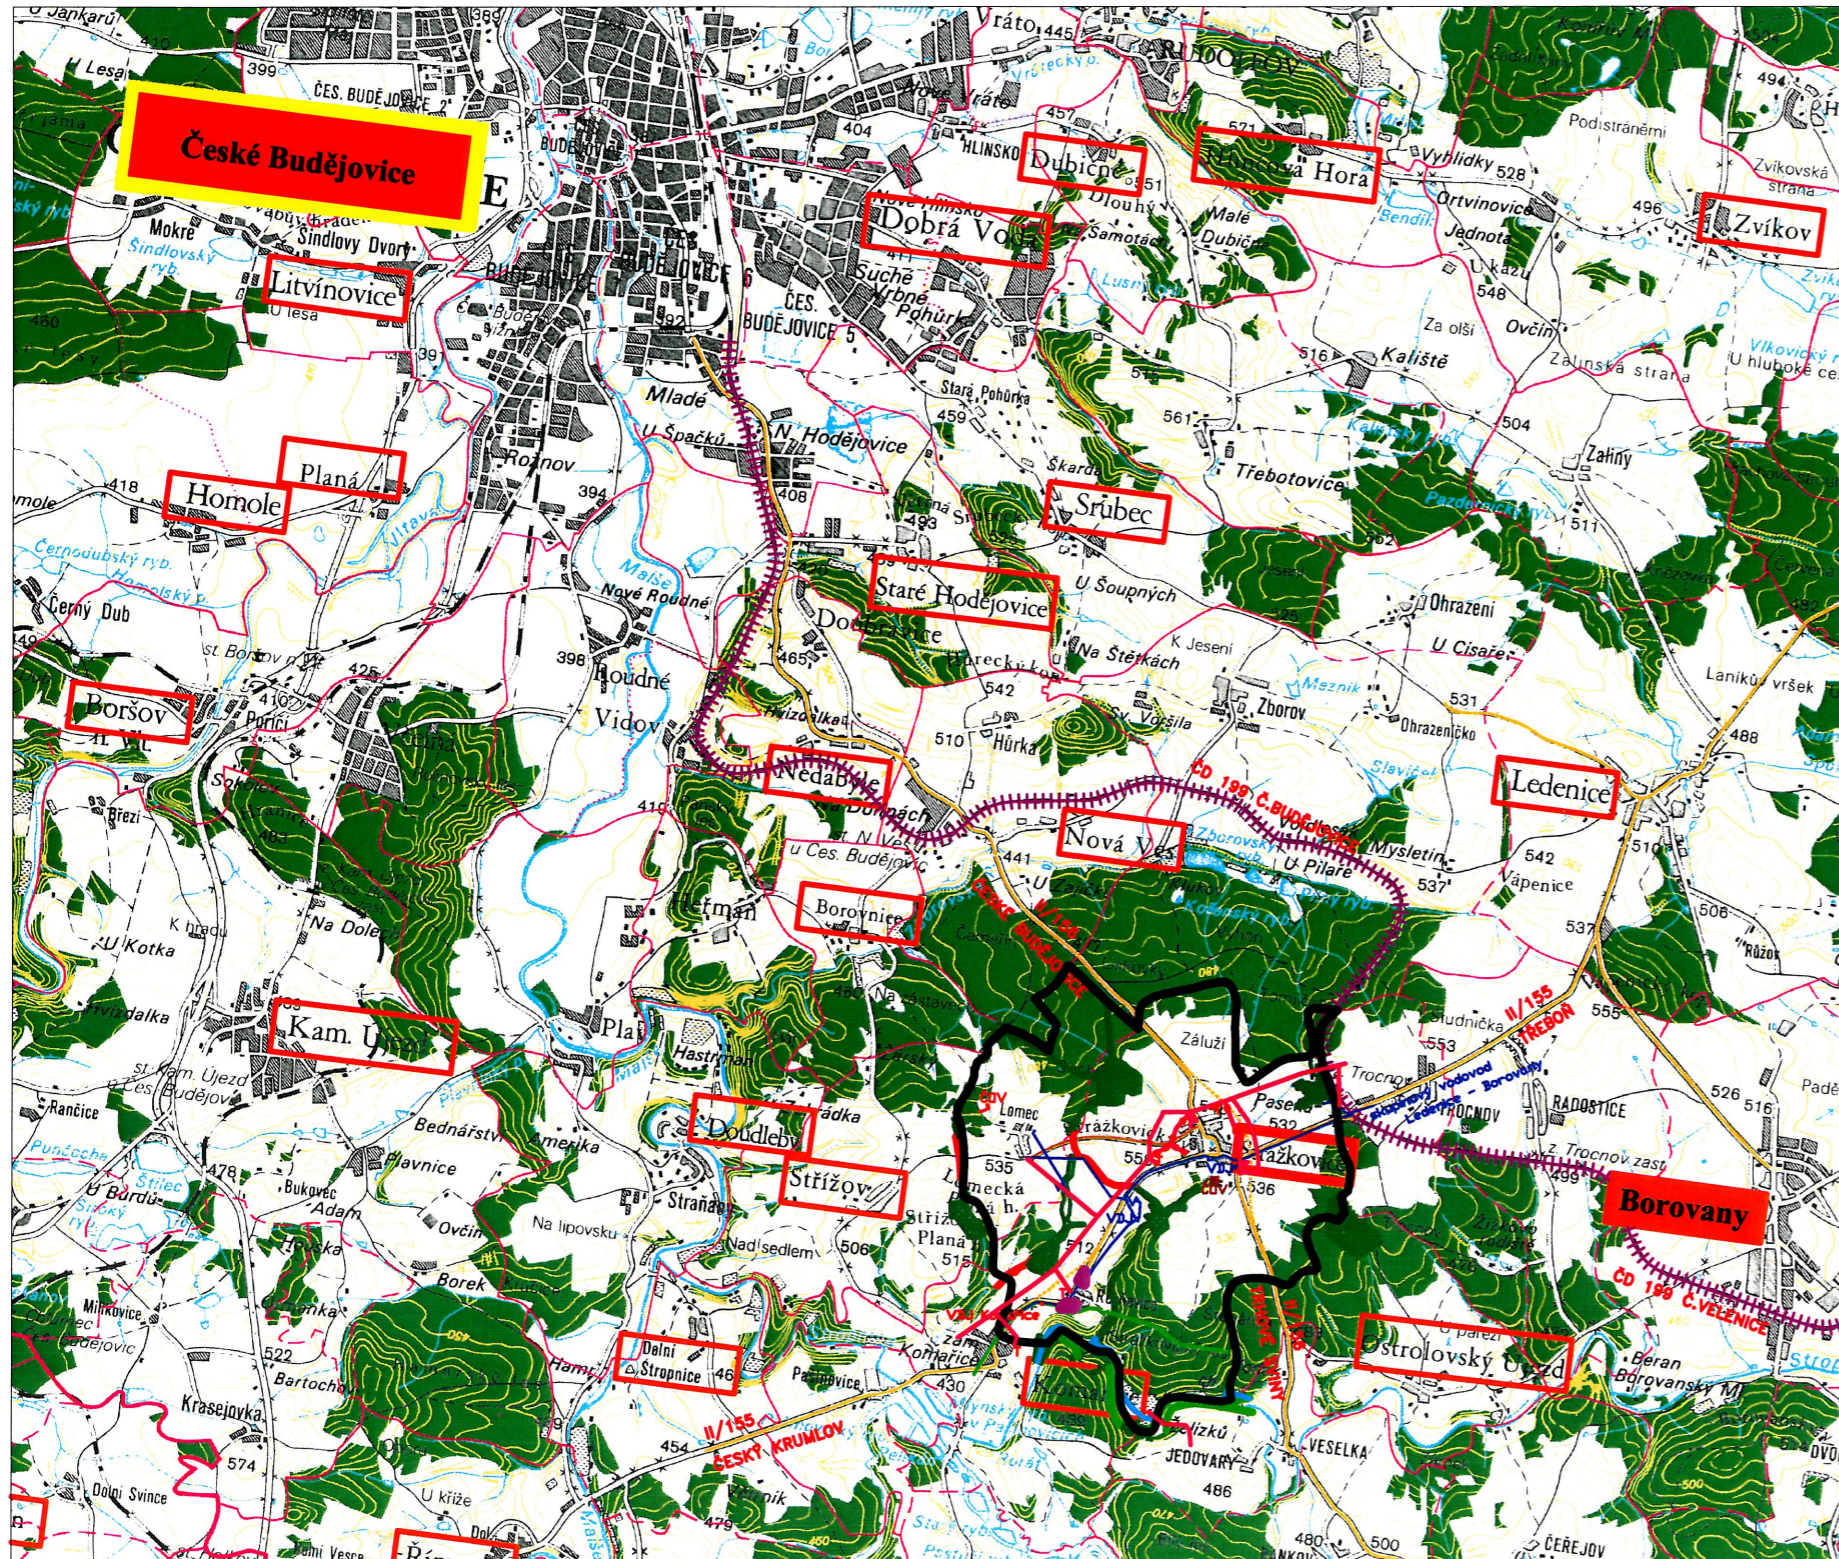

záznam o účinnosti

Tato změna č. 2 územního plánu byla vydána Zastupitelstvem obce Strážkovice

Územní plán nabyl účinnosti dne:

Úřední osoba pořizovatele:

Ing. Luboš Lacina, vedoucí odboru územního plánování
Magistrátu města České Budějovice

| | | | |
|------------------|---|--------------------------|----------------------|
| Zakázka | ZMĚNA č.2 ÚZEMNÍHO PLÁNU STRÁŽKOVICE | | Razítko zpracovatele |
| Stupeň | NÁVRH pro veřejné projednání | | |
| Obsah | VÝKRES ŠIRŠÍCH VZTAHŮ | | |
| Měřítko | 1 : 50 000 | | |
| Datum vyhotovení | ÚNOR 2015 | | Podpis |
| | Hlavní projektant | Ing. arch. Václav Štěpán | Číslo výkresu |
| | Zodpovědný projektant | Ing. arch. Václav Štěpán | |
| | Kreslil | | 02 |
| | IČO / DIČ | 10276661 / CZ 430908117 | |
| Telefon | 387718439, 387718450 | | |