




# ZMĚNA č.1 ÚZEMNÍHO PLÁNU • STRÁŽKOVICE • VÝKRES PŘEDPOKLÁDANÝCH ZÁBORŮ ZPF

## LEGENDA:

### HRANICE, ZNAČENÍ

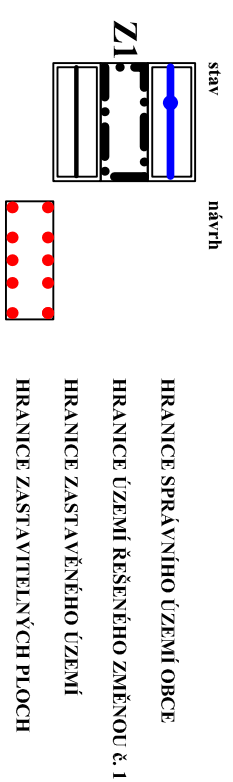

### VYHODNOCENÍ ZPF

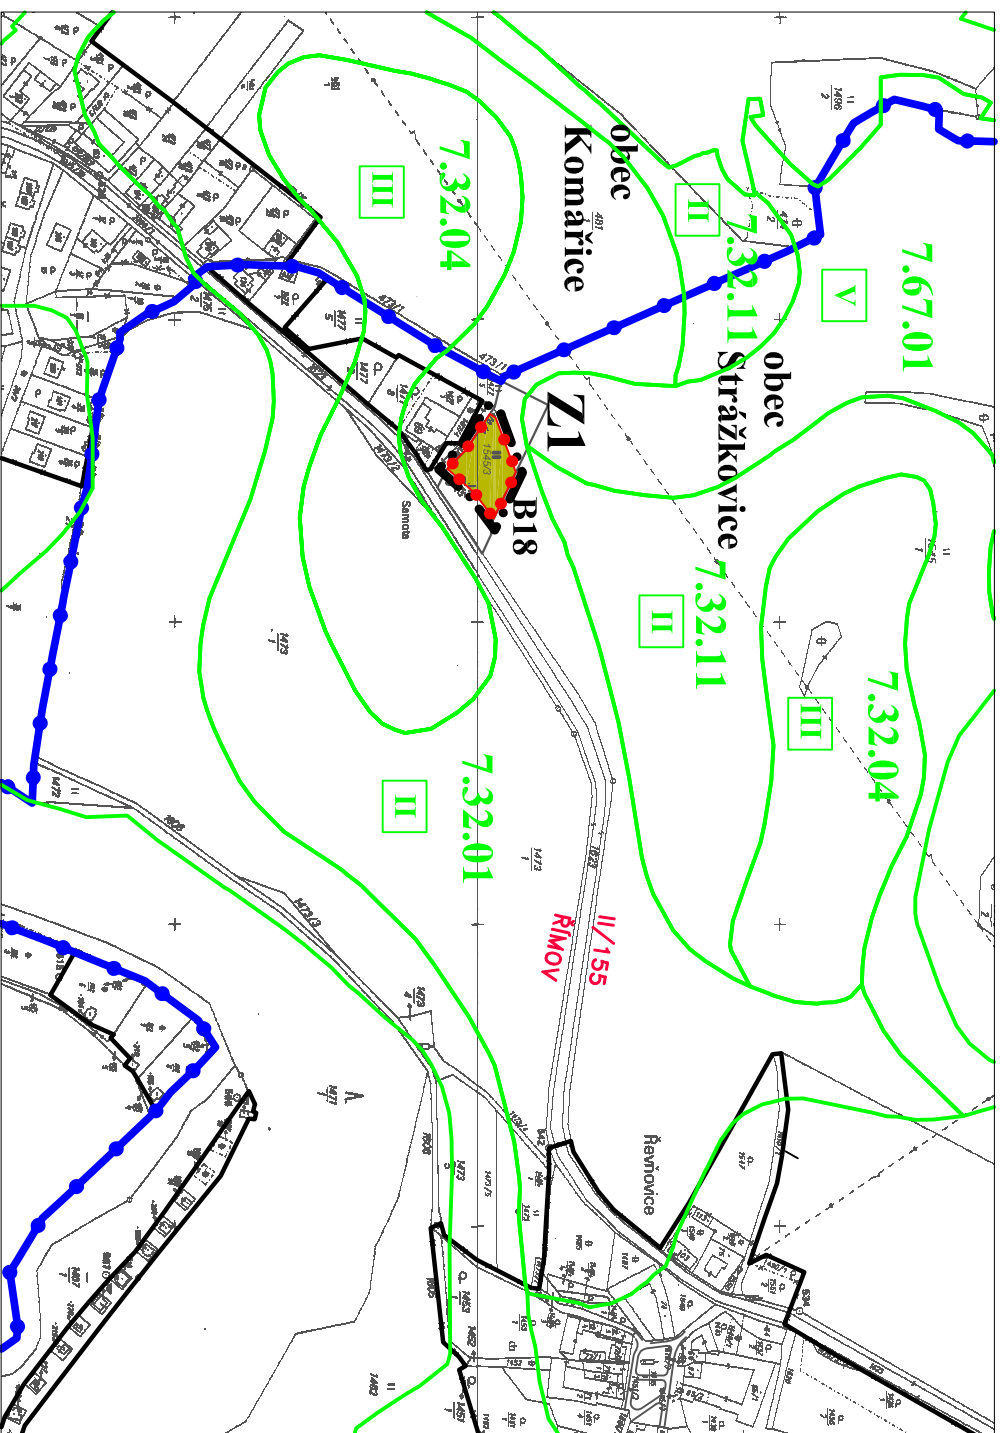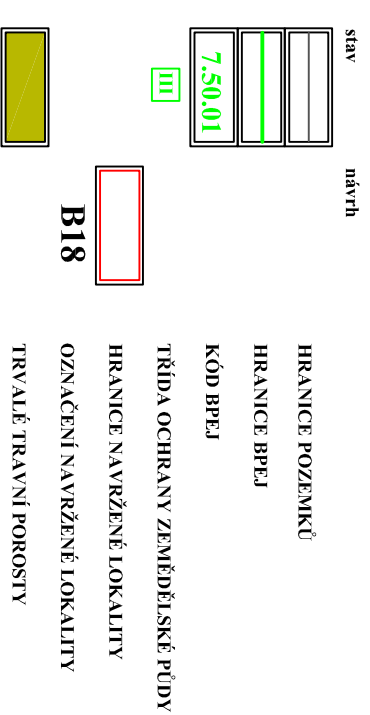

## ZÁZNAM O ÚČINNOSTI


Tato změna č.1 ÚP byla vydána usnesením Zastupitelstvem obce Strážkovice usnesení č. .... ze dne .....

Změna č.1 ÚP nabyla účinnosti dne: .....

Pořizovatel:  
Magistrát města České Budějovice  
odbor územního plánování:

Úřední osoba pořizovatele: .....

Ing. Luboš Lacina, vedoucí odboru územního plánování,  
Magistrátu města České Budějovice

Zakázka	ZMĚNA č.1 ÚZEMNÍHO PLÁNU STRÁŽKOVICE	Razítko zpracovatele	
Obsah	VÝKRES PŘEDPOKLÁDANÝCH ZÁBORŮ ZPF		
Měřítko	1 : 5 000		
Datum vyhotovení	KVĚTEN 2014		
 architektonický atelier STĚPÁN Zahradní 612 371 22 - C. Budějovice	Hlavní projektant	Ing. arch. Václav Štěpán	Podpis
	Zodpovědný projektant	Ing. arch. Václav Štěpán	
	Kreslil	Alena Hrušková	
	IČO / DIČ	10276661 / CZ 430908117	
Telefon	387718439, 387718450	Číslo výkresu	03
		Číslo paré	