




ZMĚNA č.1 ÚZEMNÍHO PLÁNU • STRÁŽKOVICE • Hlavní výkres

LEGENDA:

HRANICE, ZNAČENÍ

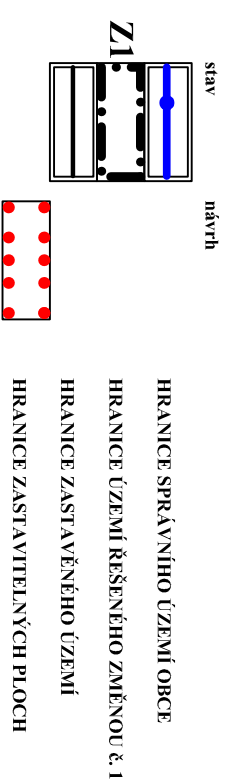

PLOCHY S ROZDÍLNÝM ZPŮSOBEM VYUŽITÍ

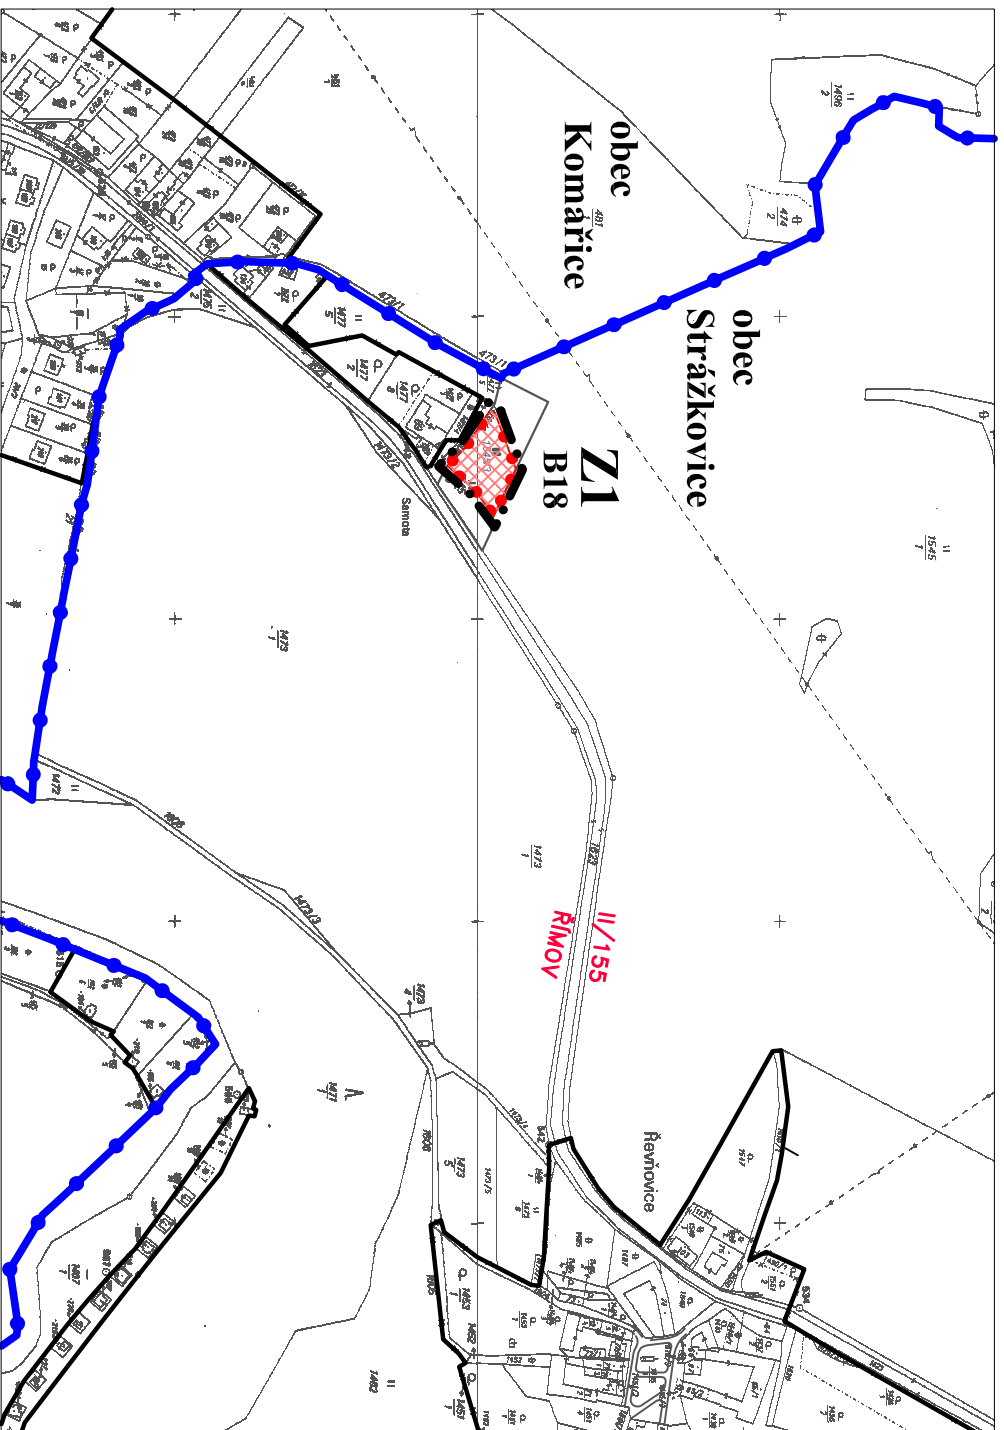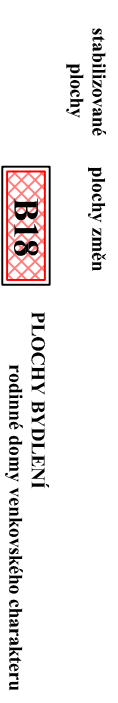

ZÁZNAM O ÚČINNOSTI

Tato změna č.1 ÚP byla vydána usnesením Zastupitelstvem obce Strážkovice usnesení č. ze dne

Změna č.1 ÚP nabyla účinnosti dne:

Pořizovatel:

Magistrát města České Budějovice
odbor územního plánování:

Úřední osoba pořizovatele:

Ing. Luboš Lacina, vedoucí odboru územního plánování,
Magistrátu města České Budějovice

Zakázka	ZMĚNA č.1 ÚZEMNÍHO PLÁNU STRÁŽKOVICE		Razítko zpracovatele	
Obsah	HLAVNÍ VÝKRES			
Měřítko	1 : 5 000			
Datum vyhotovení	KVĚTEN 2014			
 architektonický atelier STĚPÁN Žalovna č.12 371 22 - Č. Budějovice	Hlavní projektant	Ing. arch. Václav Štěpán	Podpis	
	Zodpovědný projektant	Ing. arch. Václav Štěpán		
	Kreslil	Alena Hrušková		
	IČO / DIČ	10276661 / CZ 430908117	Číslo výkresu	Číslo paré
Telefon	387718439, 387718450	N2		