
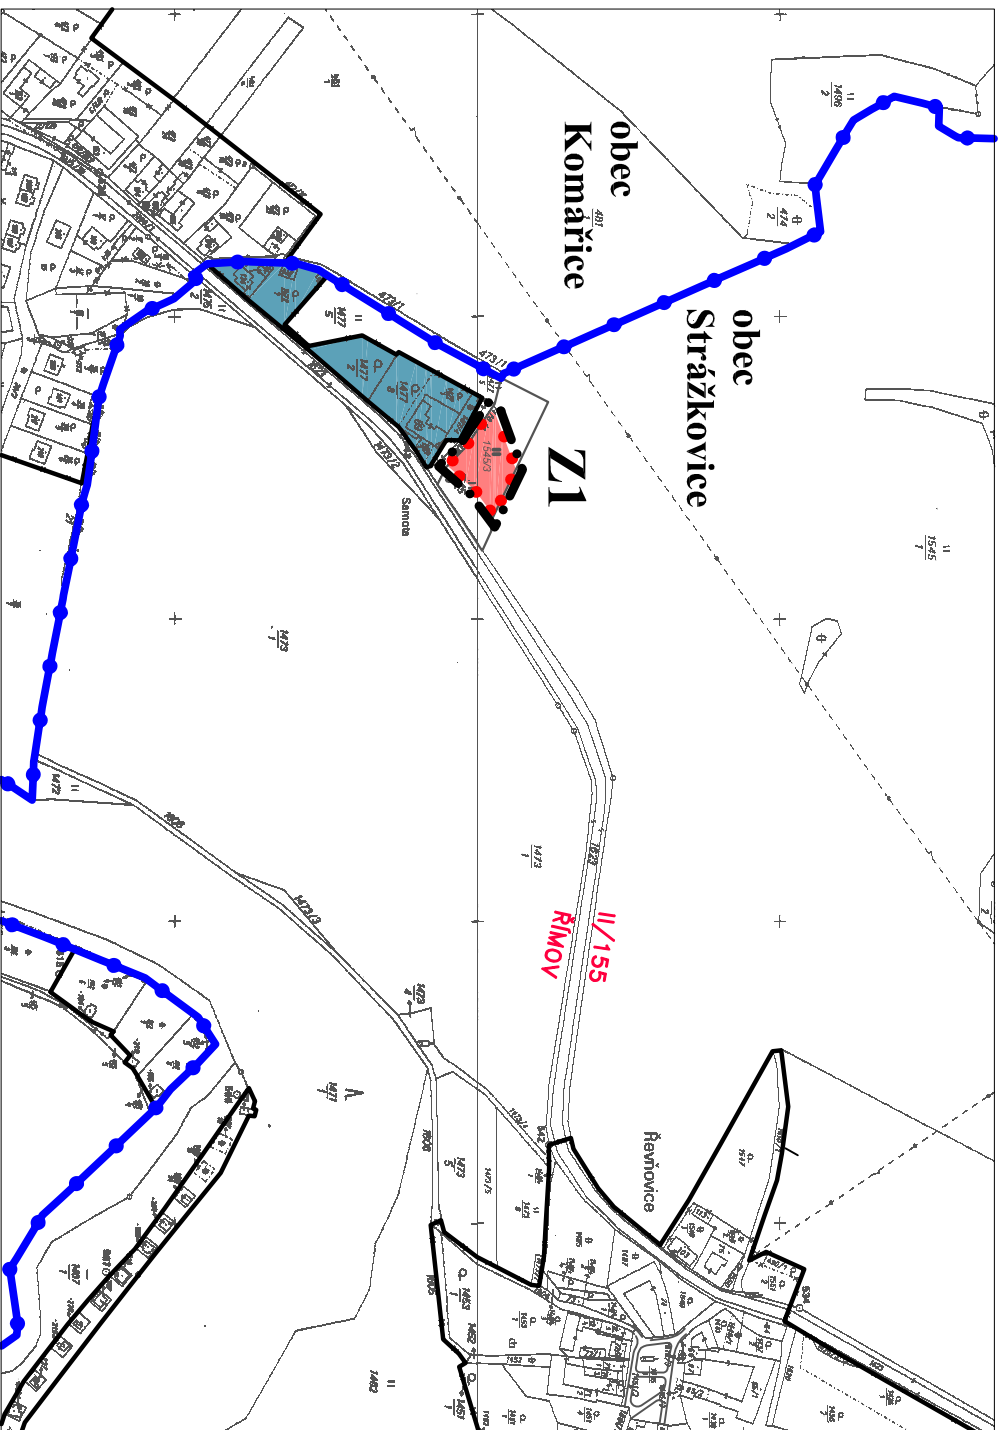


ZMĚNA č.1 ÚZEMNÍHO PLÁNU • STRÁŽKOVICE • VÝKRES ZÁKLADNÍHO ČLENĚNÍ ÚZEMÍ

LEGENDA:

HRANICE, ZNAČENÍ

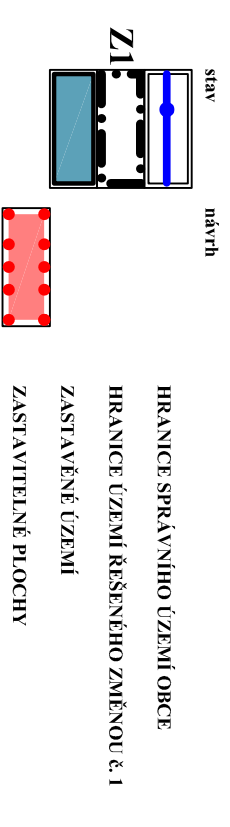

ZÁZNAM O ÚČINNOSTI

Tato změna č.1 ÚP byla vydána usnesením Zastupitelstvem obce Strážkovice usnesení č. ze dne

Změna č.1 ÚP nabyla účinnosti dne:

Pořizovatel:

Magistrát města České Budějovice
odbor územního plánování;

Úřední osoba pořizovatele:

Ing. Luboš Lacina, vedoucí odboru územního plánování,
Magistrátu města České Budějovice

Zakázka	ZMĚNA č.1 ÚZEMNÍHO PLÁNU STRÁŽKOVICE	Razítko zpracovatele	
Obsah	VÝKRES ZÁKLADNÍHO ČLENĚNÍ ÚZEMÍ		
Měřítko	1 : 5 000		
Datum vyhotovení	KVĚTEN 2013		
 atelier STĚPÁN <small>Zlínova 6.12 371 22 - C. Budějovice</small>	Hlavní projektant	Ing. arch. Václav Štěpán	Podpis
	Zodpovědný projektant	Ing. arch. Václav Štěpán	
	Kreslil	Alena Hrušková	
	IČO / DIČ	10276661 / CZ 430908117	
Telefon	387718439, 387718450	Číslo výkresu N1	Číslo paré