




DOPRAVNĚ INŽENÝRSKÉ OPATŘENÍ

ISO 9001:2009

ISO 14001:2005

OHSAS 18001:2008

OPRAVA SILNICE II/155 PAŠÍNOVICE

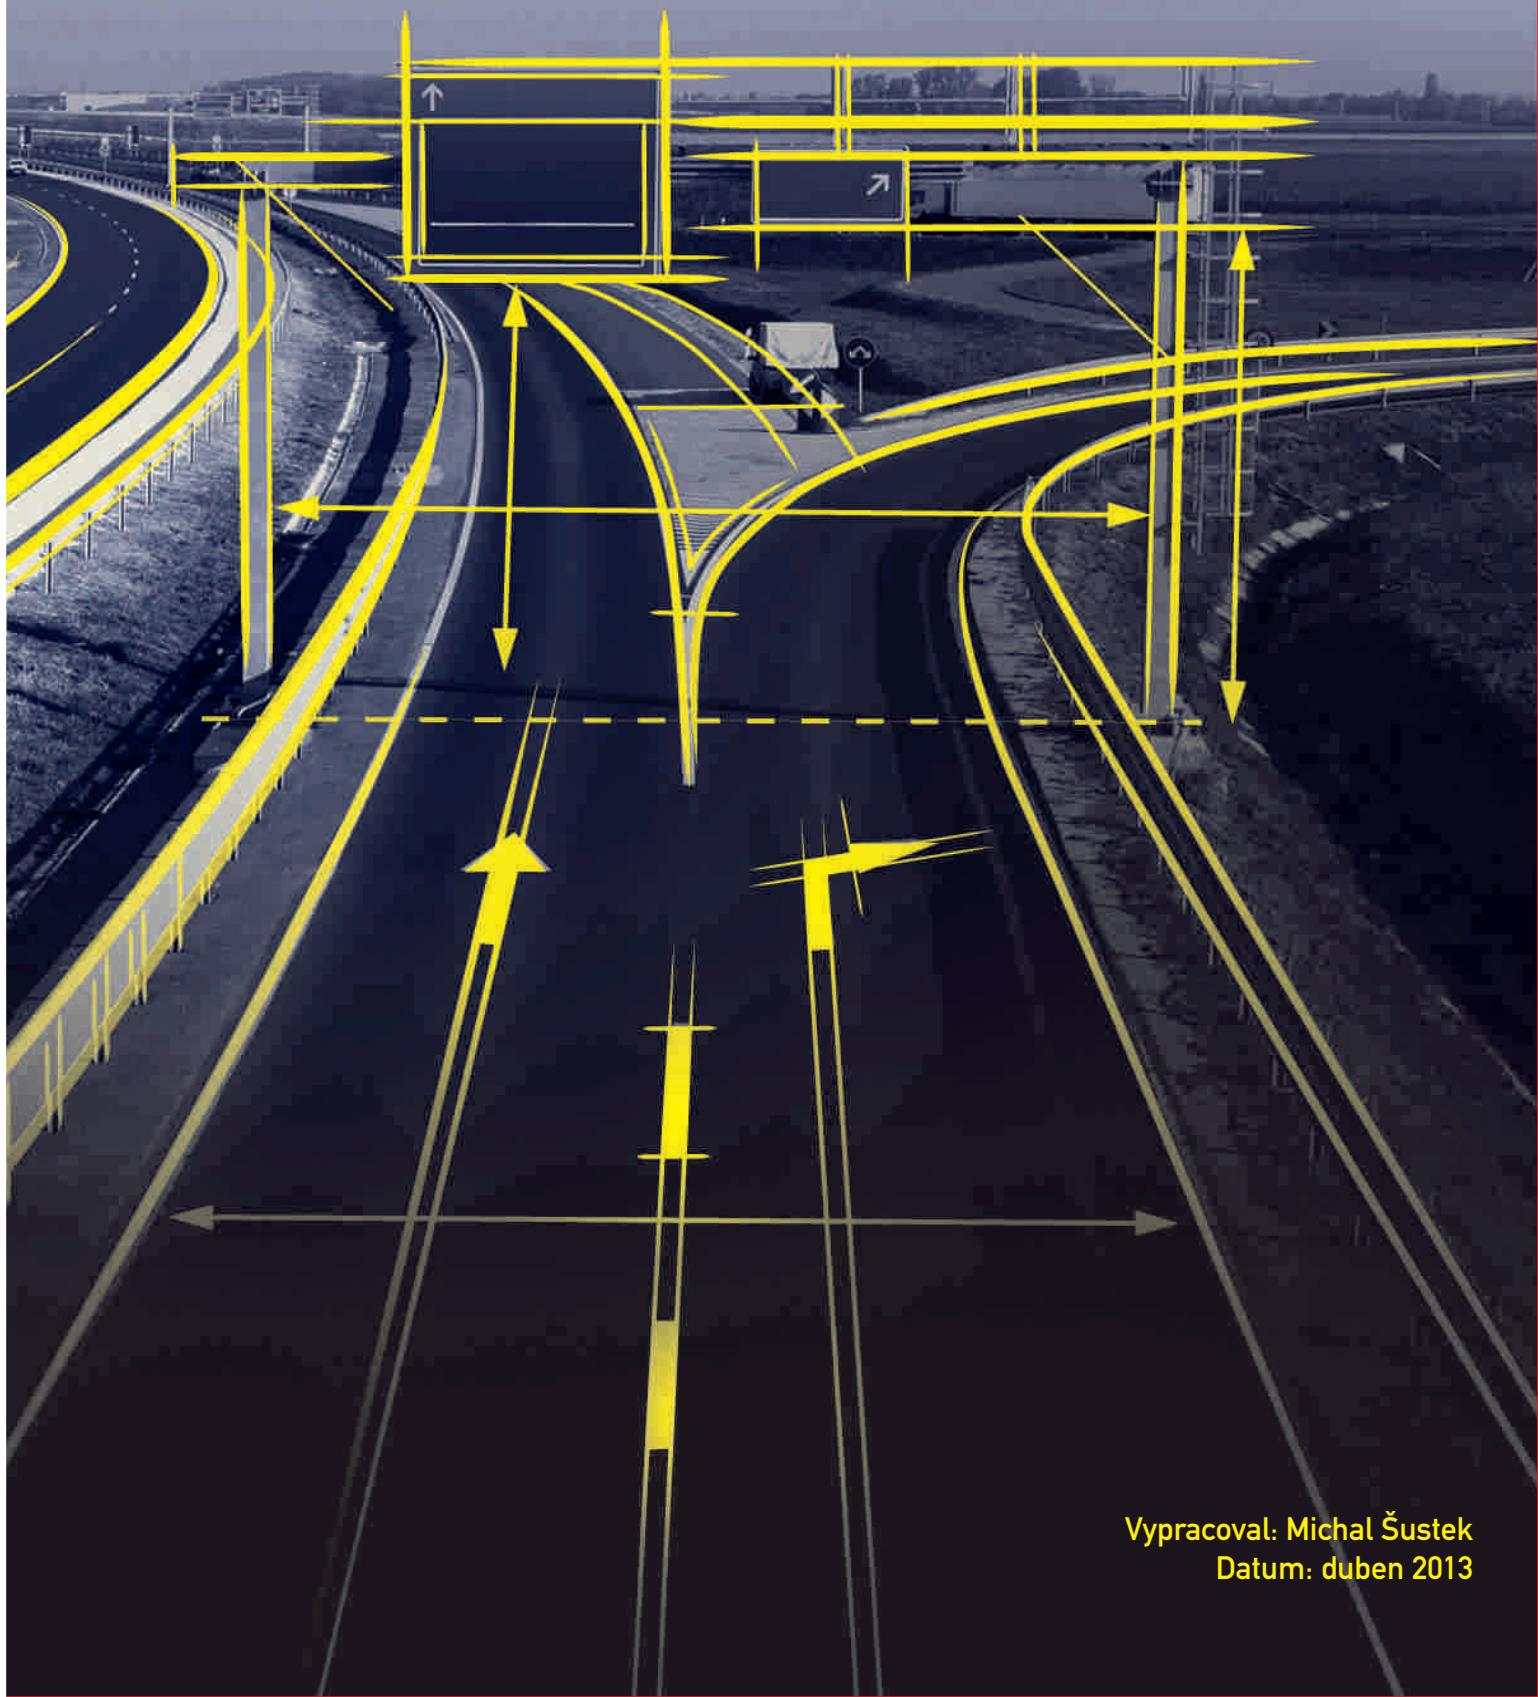

Vypracoval: Michal Šustek
Datum: duben 2013

1. ÚVOD K DOPRAVNĚ INŽENÝRSKÉMU OPATŘENÍ

Dopravně inženýrské opatření (dále DIO) - Oprava silnice II/155 - Pašínovice bylo zpracováno na základě objednávky firmy COLAS CZ, a. s., Ke Klíčovu 9, 190 00 Praha 9.

2. POPIS DOPRAVNĚ INŽENÝRSKÉHO OPATŘENÍ

Lokalita: - silnice II/155 v úseku 26,962 - 27,243km (Pašínovice - průtah)

Popis uzavírky: - áplná uzavírka

Termín uzavírky: 29. 4. - 3. 5. 2013

Vedení objízdné trasy pro vozidla do 7,5t: Motoristé jedoucí ve směru od Říмова budou odkloněni na silnici III/15529 směr obec Roudné, kde budou pokračovat po silnici III/15531, III/15533 a III/15523 směr obce Vidov, Heřmaň, Borovnice a Střížov až se napojí na silnici II/155. V opačném směru bude objízdná trasa totožná.

Vedení objízdné trasy pro vozidla nad 7,5t: Motoristé jedoucí ve směru od Kaplice budou vedeni dále po silnici I/3 směr České Budějovice, kde budou odkloněni na silnici II/156 (Mánesova ul.) a dále směr obce Staré Hodějovice, Nedabyle, Nová Ves a Strážkovice, kde se napojí na silnici II/155. V opačném směru bude objízdná trasa totožná.

Autobusová doprava: linkovým autobusům bude do uzavřeného úseku umožněn vjezd instalovaným dopravním značením ve dnech 29. - 30. 5. 2013. V dalších dnech bude zrušena autobusová zastávka Komařice, Pašínovice.

Stávající dopravní značení: Budou škrtnuty dopravní značky IS 3 směřující motoristy do uzavřeného úseku.

Upozornění:


Značky s proměnlivými informacemi jako např. B 13, IS 11a, E 13, IP 22 aj. jsou v grafické části zaneseny pouze symbolem, v detailním rozkreslení značek jsou uvedeny skutečné údaje.

3. GRAFICKÁ ČÍ ST DIO


Značky jsou zakresleny symbolem tvaru dopravní značky, skutečným označením (dle vyhlášky č. 30/2001 Sb., Ministerstva dopravy), např. A 12, P 2. Symbol značky je nasměrován podélně ve směru jízdy a to i v případě, že z nedostatku místa není nakreslen přímo na místě instalace. Vztah k místu instalace je v tomto případě vyjádřen odkazovou šipkou.

4. ZÁVĚR

Dopravně inženýrské opatření bylo zpracováno tak, aby dopravní značení bylo v souladu s aktuálně platnými zákony, normami a technickými podmínkami s přihlédnutím k místní dopravní situaci pro zajištění větší bezpečnosti a plynulosti silničního provozu.

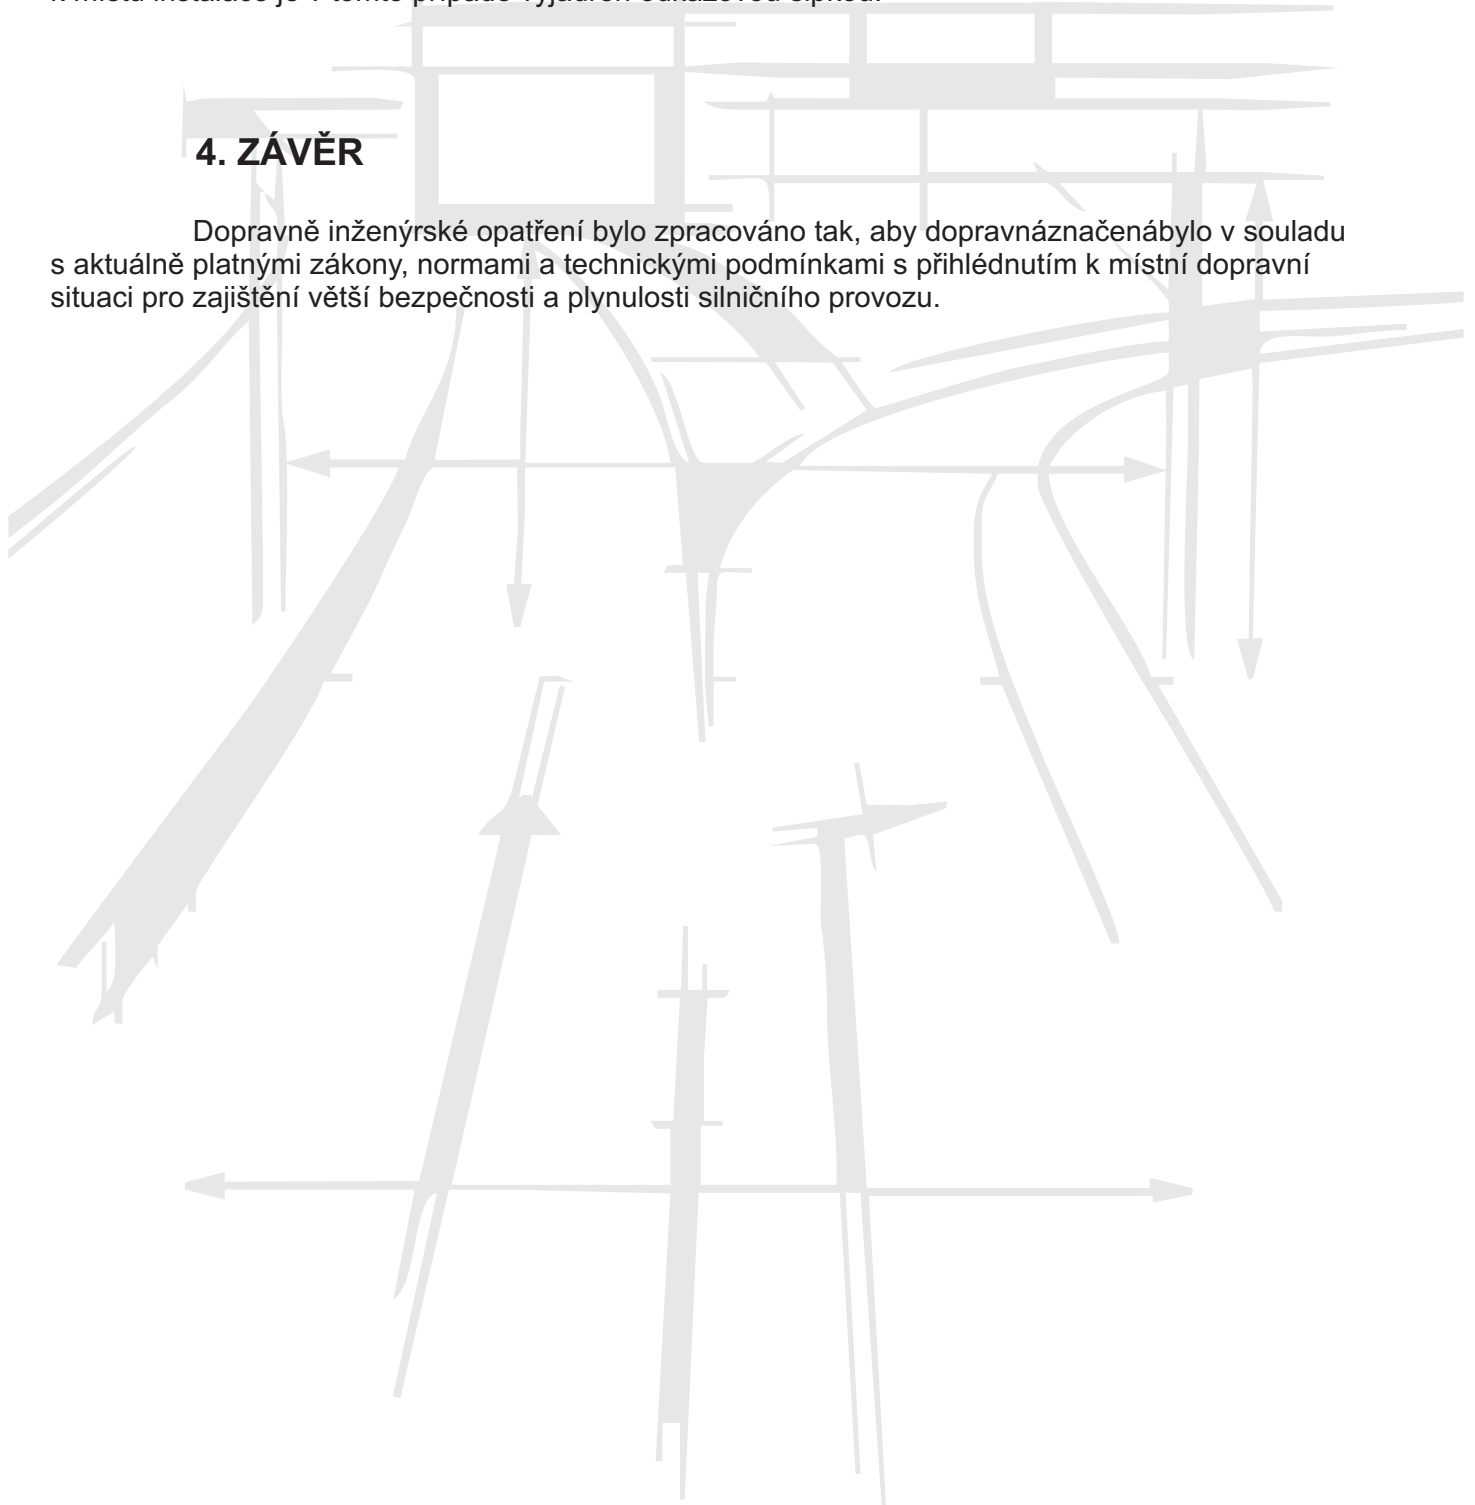

DIO OPRAVA SILNICE II/155 PAŠÍNOVICE

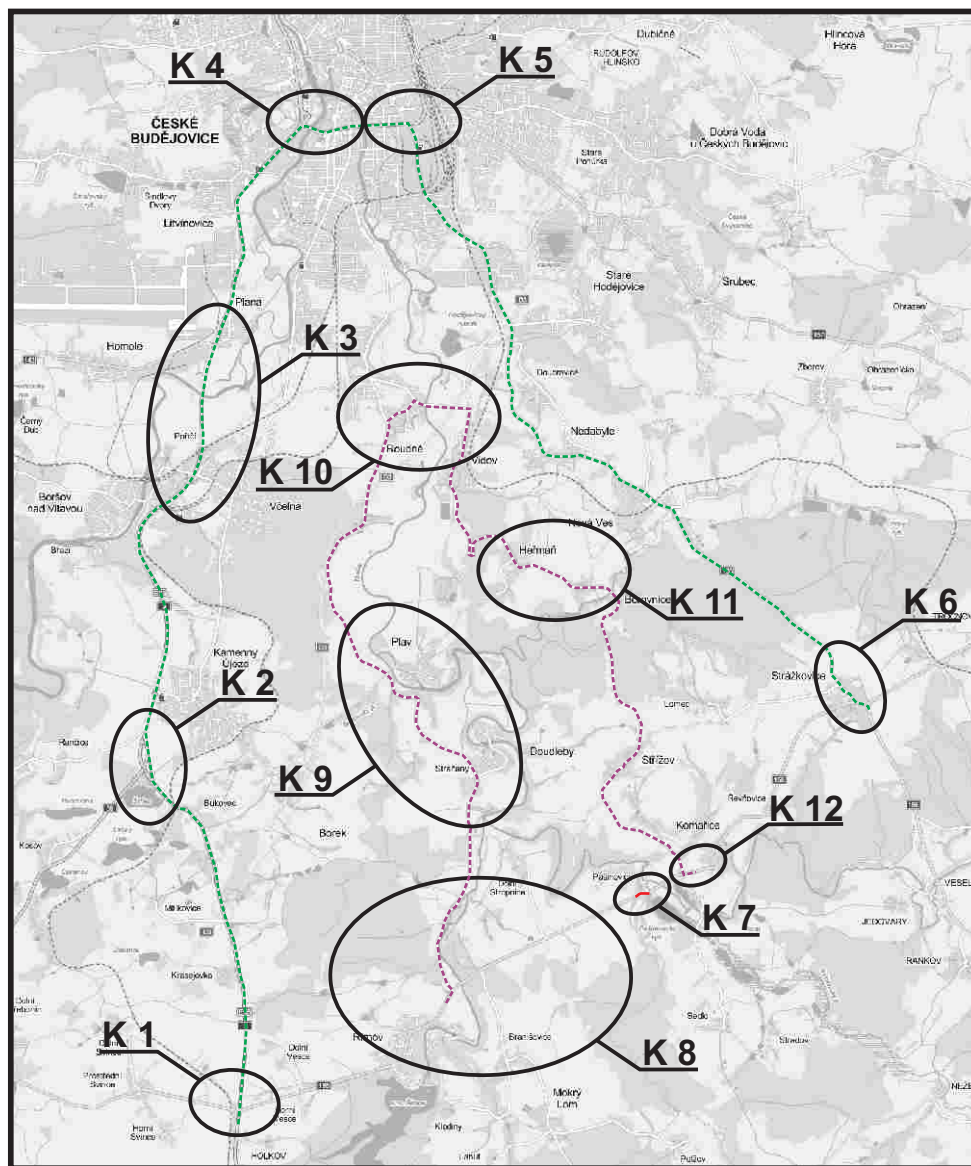

Legenda:

- uzavřený úsek
- objízdná trasa pro vozidla nad 7,5t
- objízdná trasa pro vozidla do 7,5t
- B 28 - instalované přechodné dopravní značení

DIO - OPRAVA SILNICE II/155 - PAŠÍNOVICE



Somaro CZ, s.r.o.
Středisko České Budějovice
Planá 85
370 01 České Budějovice

tel: 387 411 632
fax: 387 222 172
e-mail: znacky@somaro.cz



Vypracoval: MICHAL ŠUSTEK

Objednatel: COLAS CZ, a. s., Ke Klíčovu 9, 190 00 Praha 9


Výkres: DIO

Datum: ČERVENEC 2012


K 1 - silnice I/3 x II/155 - Holkov

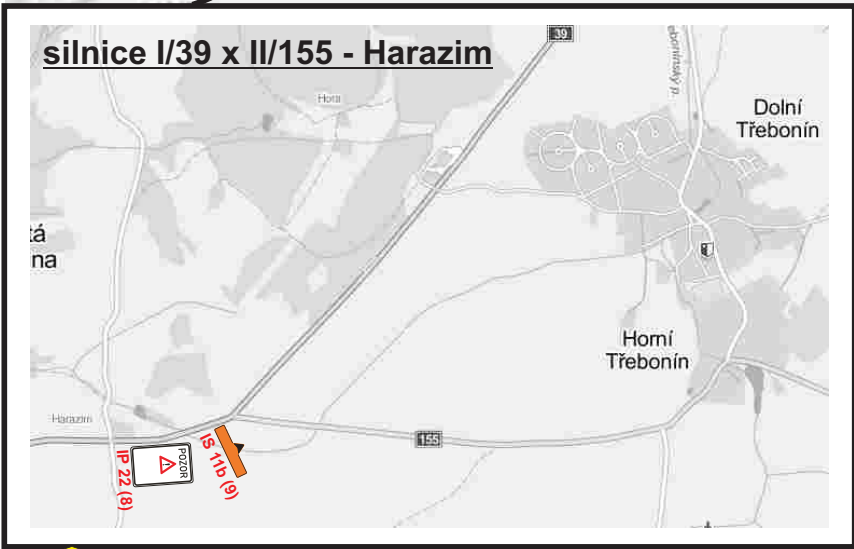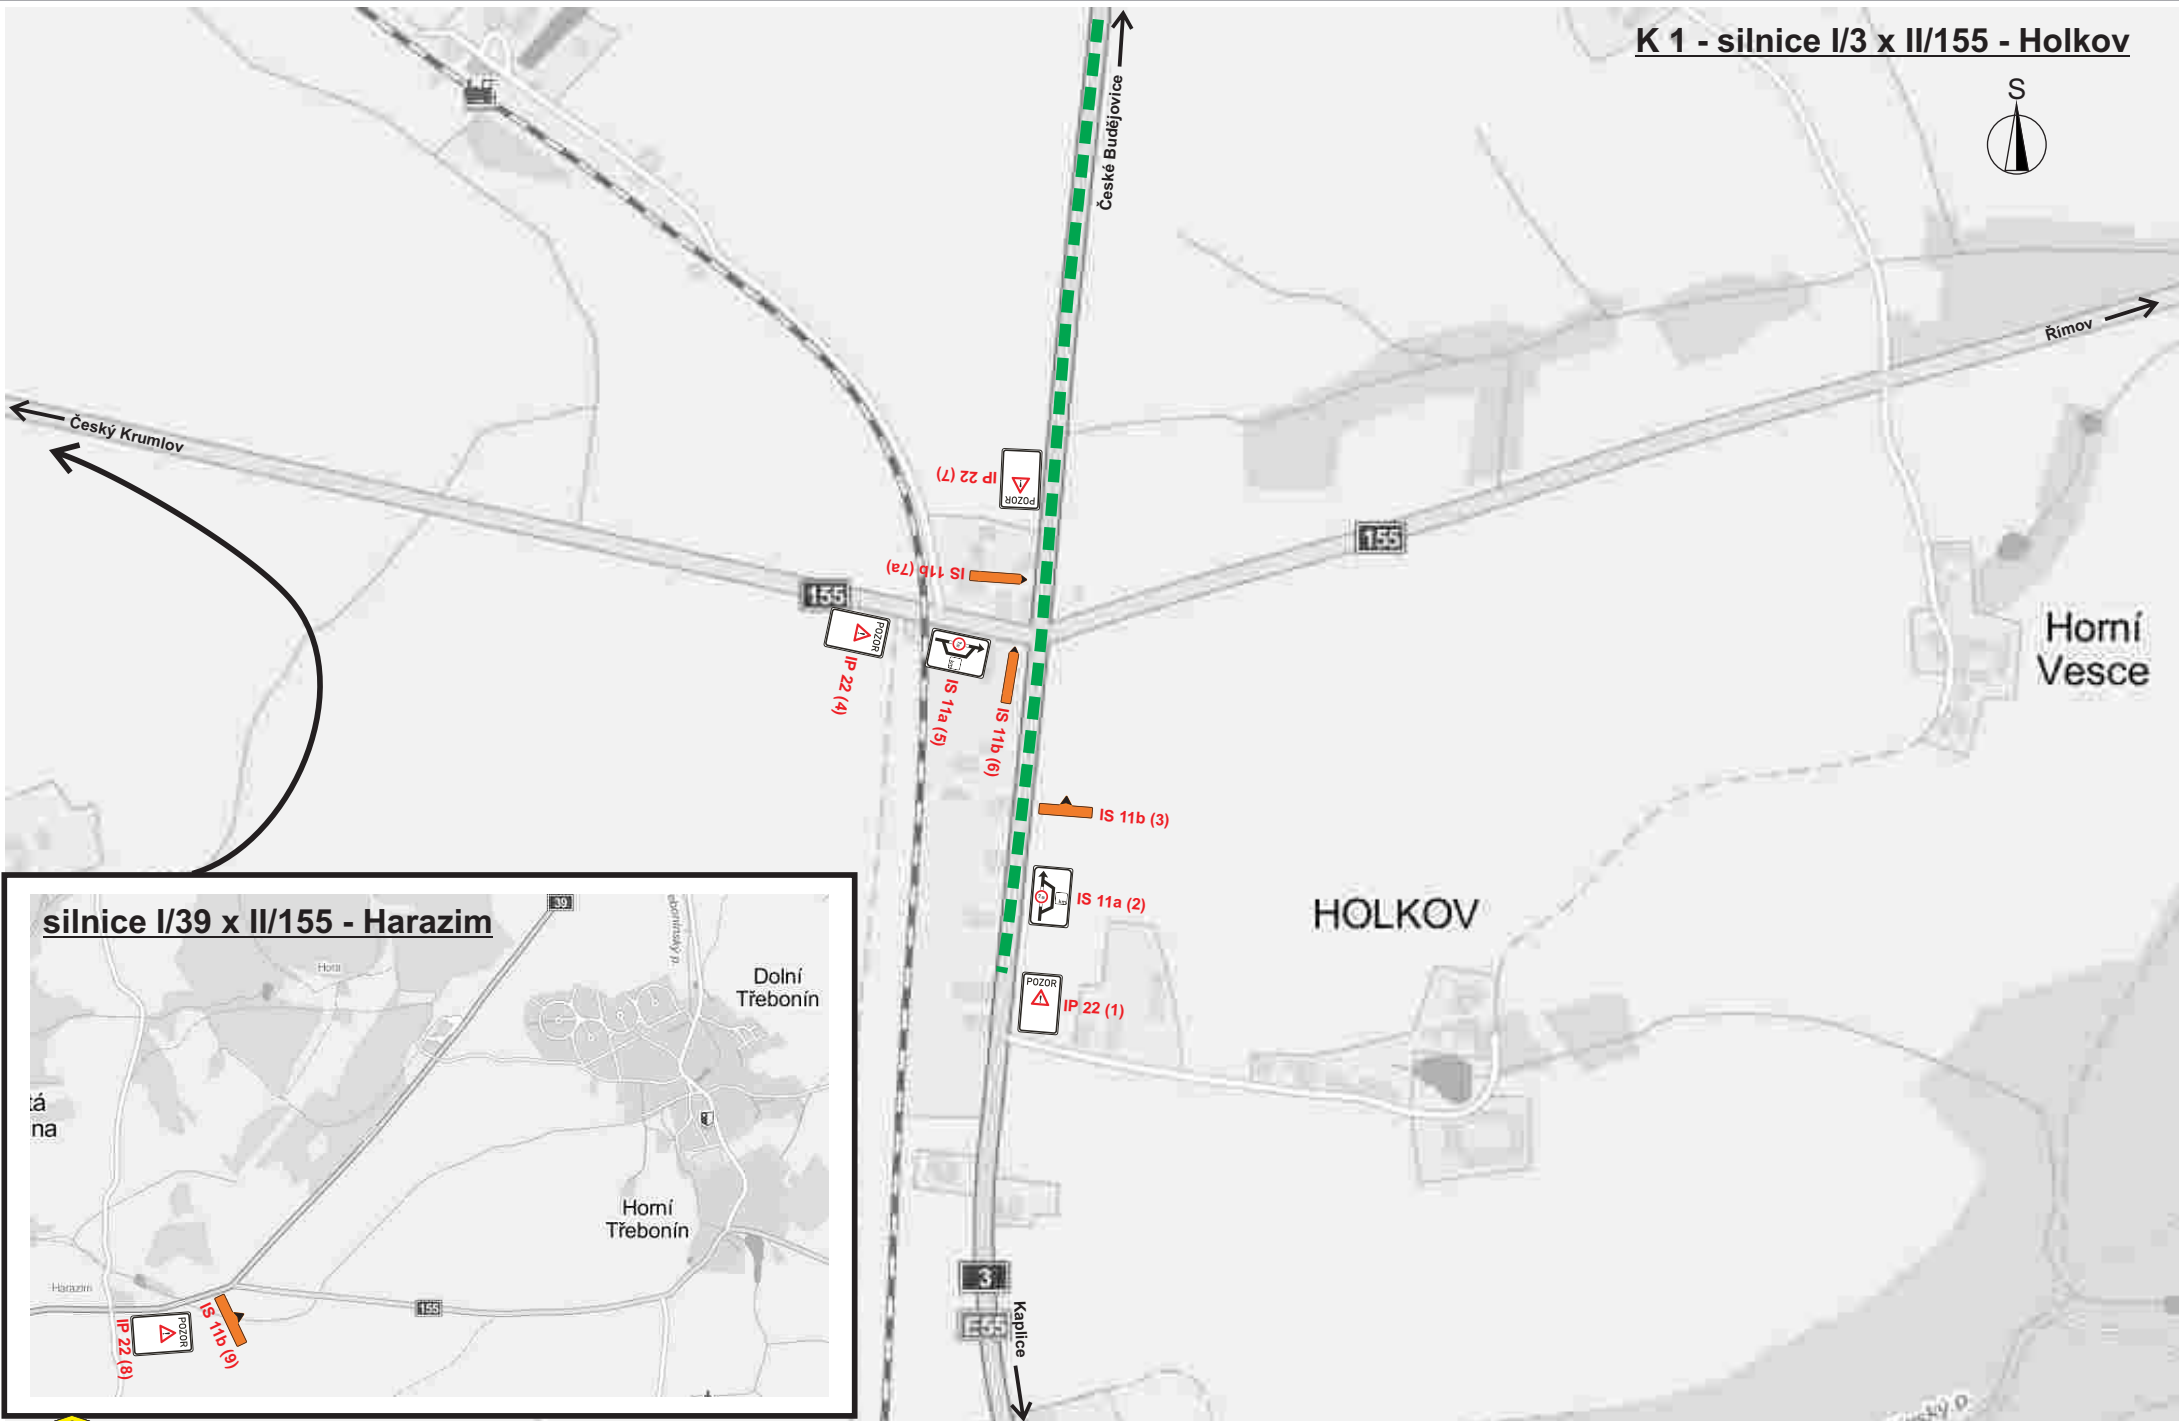


K 2 - silnice I/3 x I/39 - Štílec

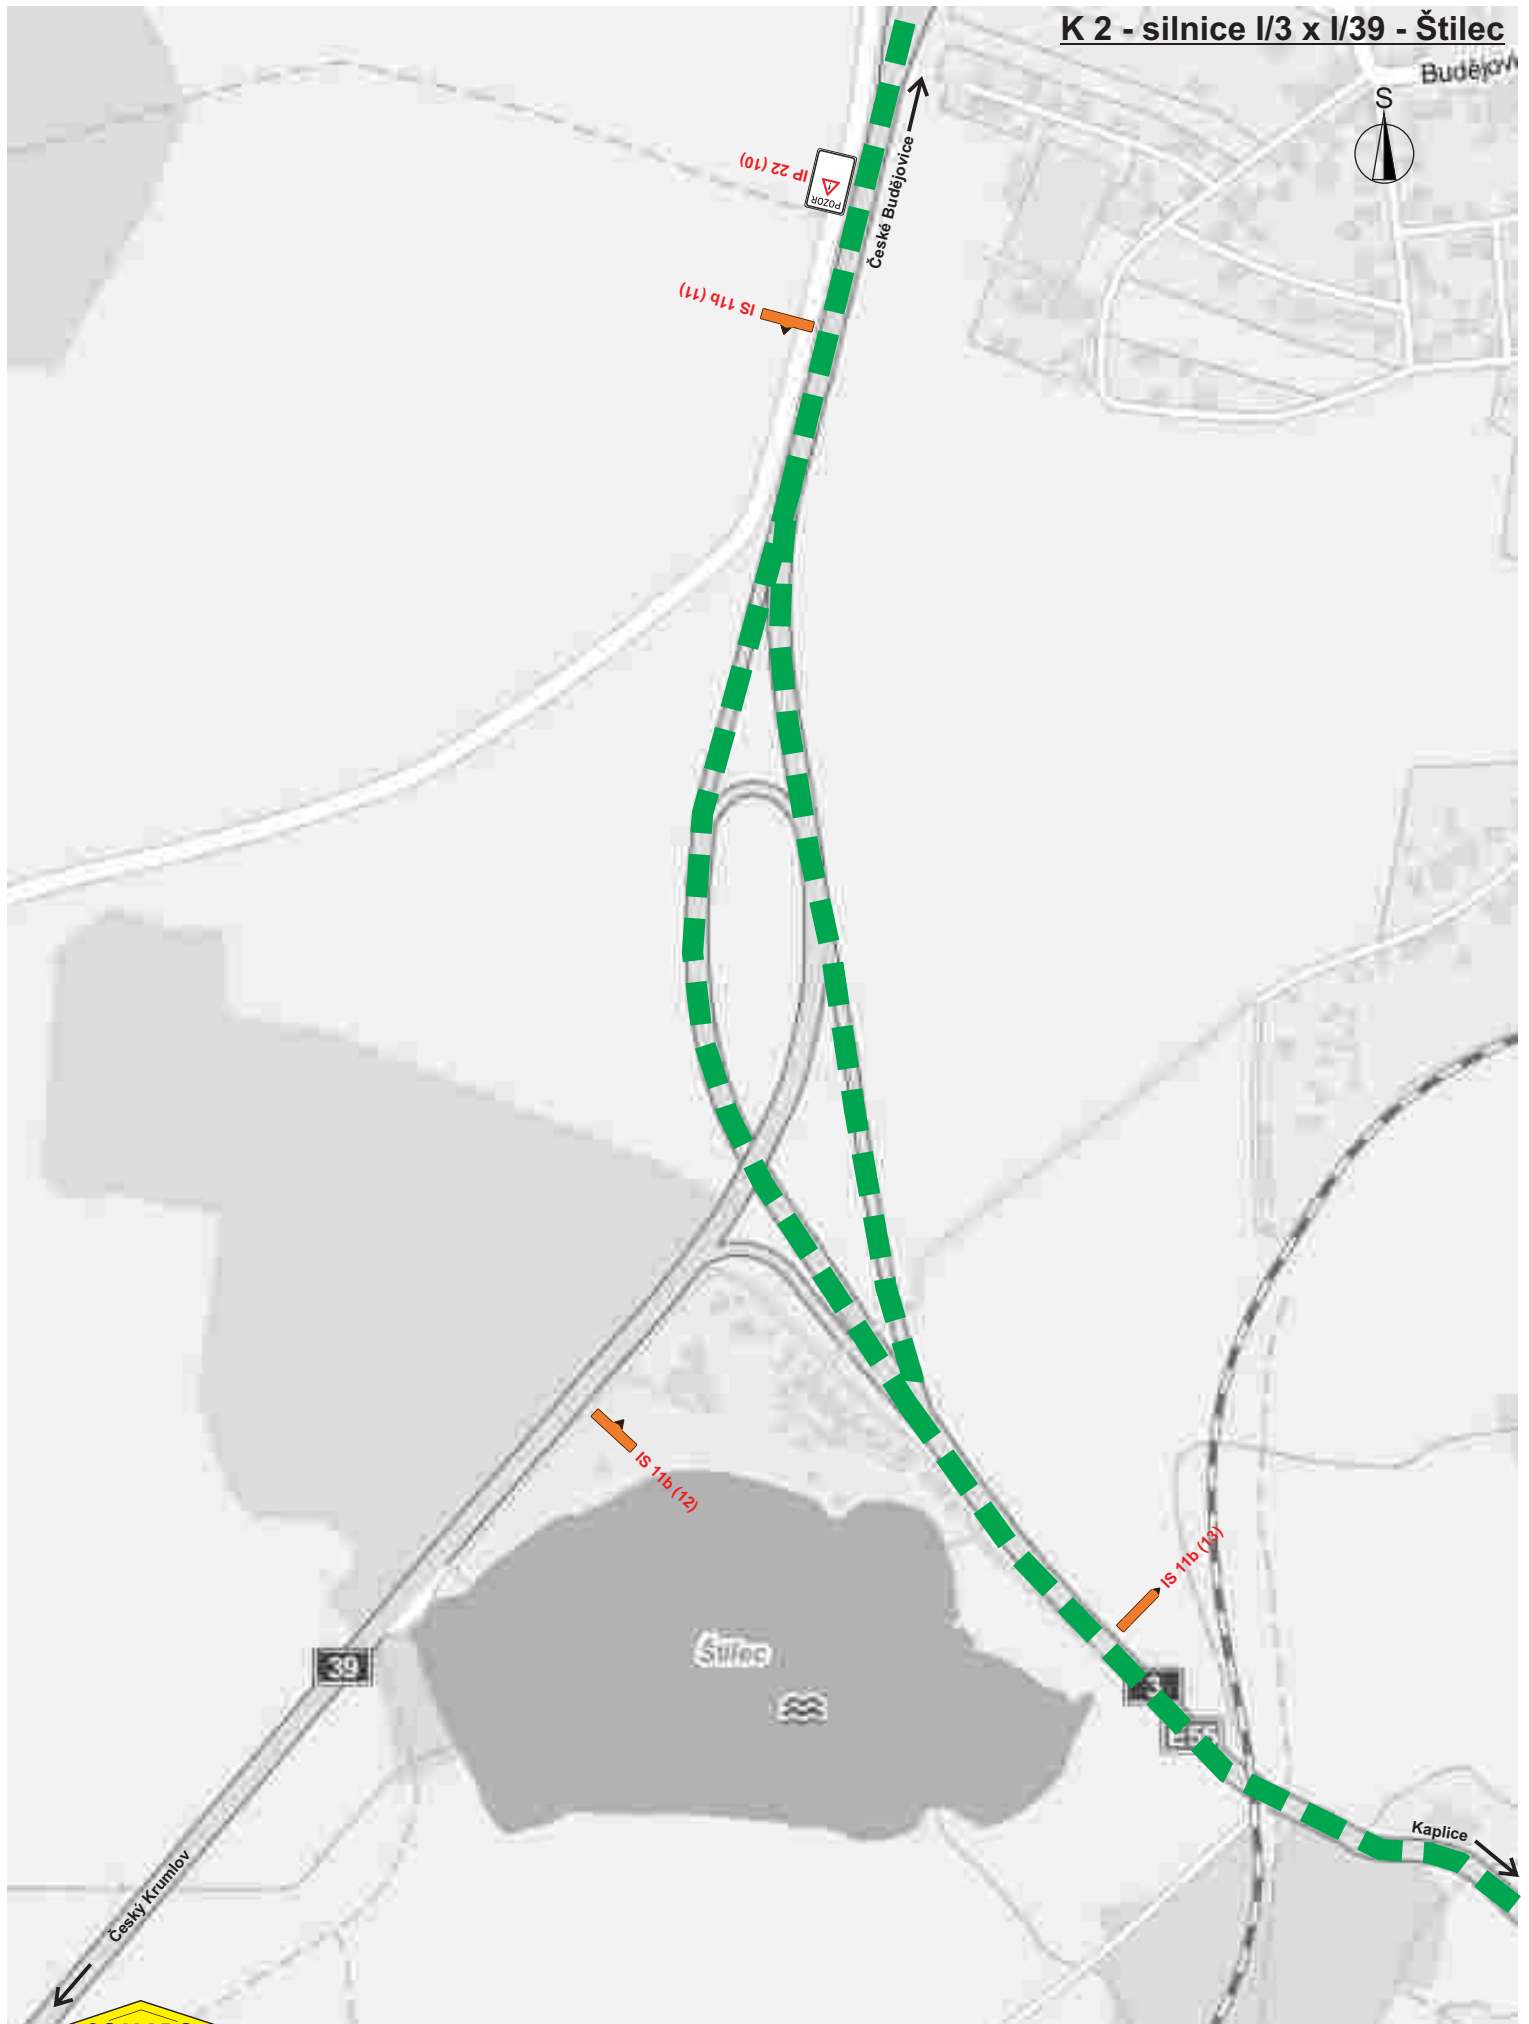


K 3 - silnice I/3 x II/143 - Planá

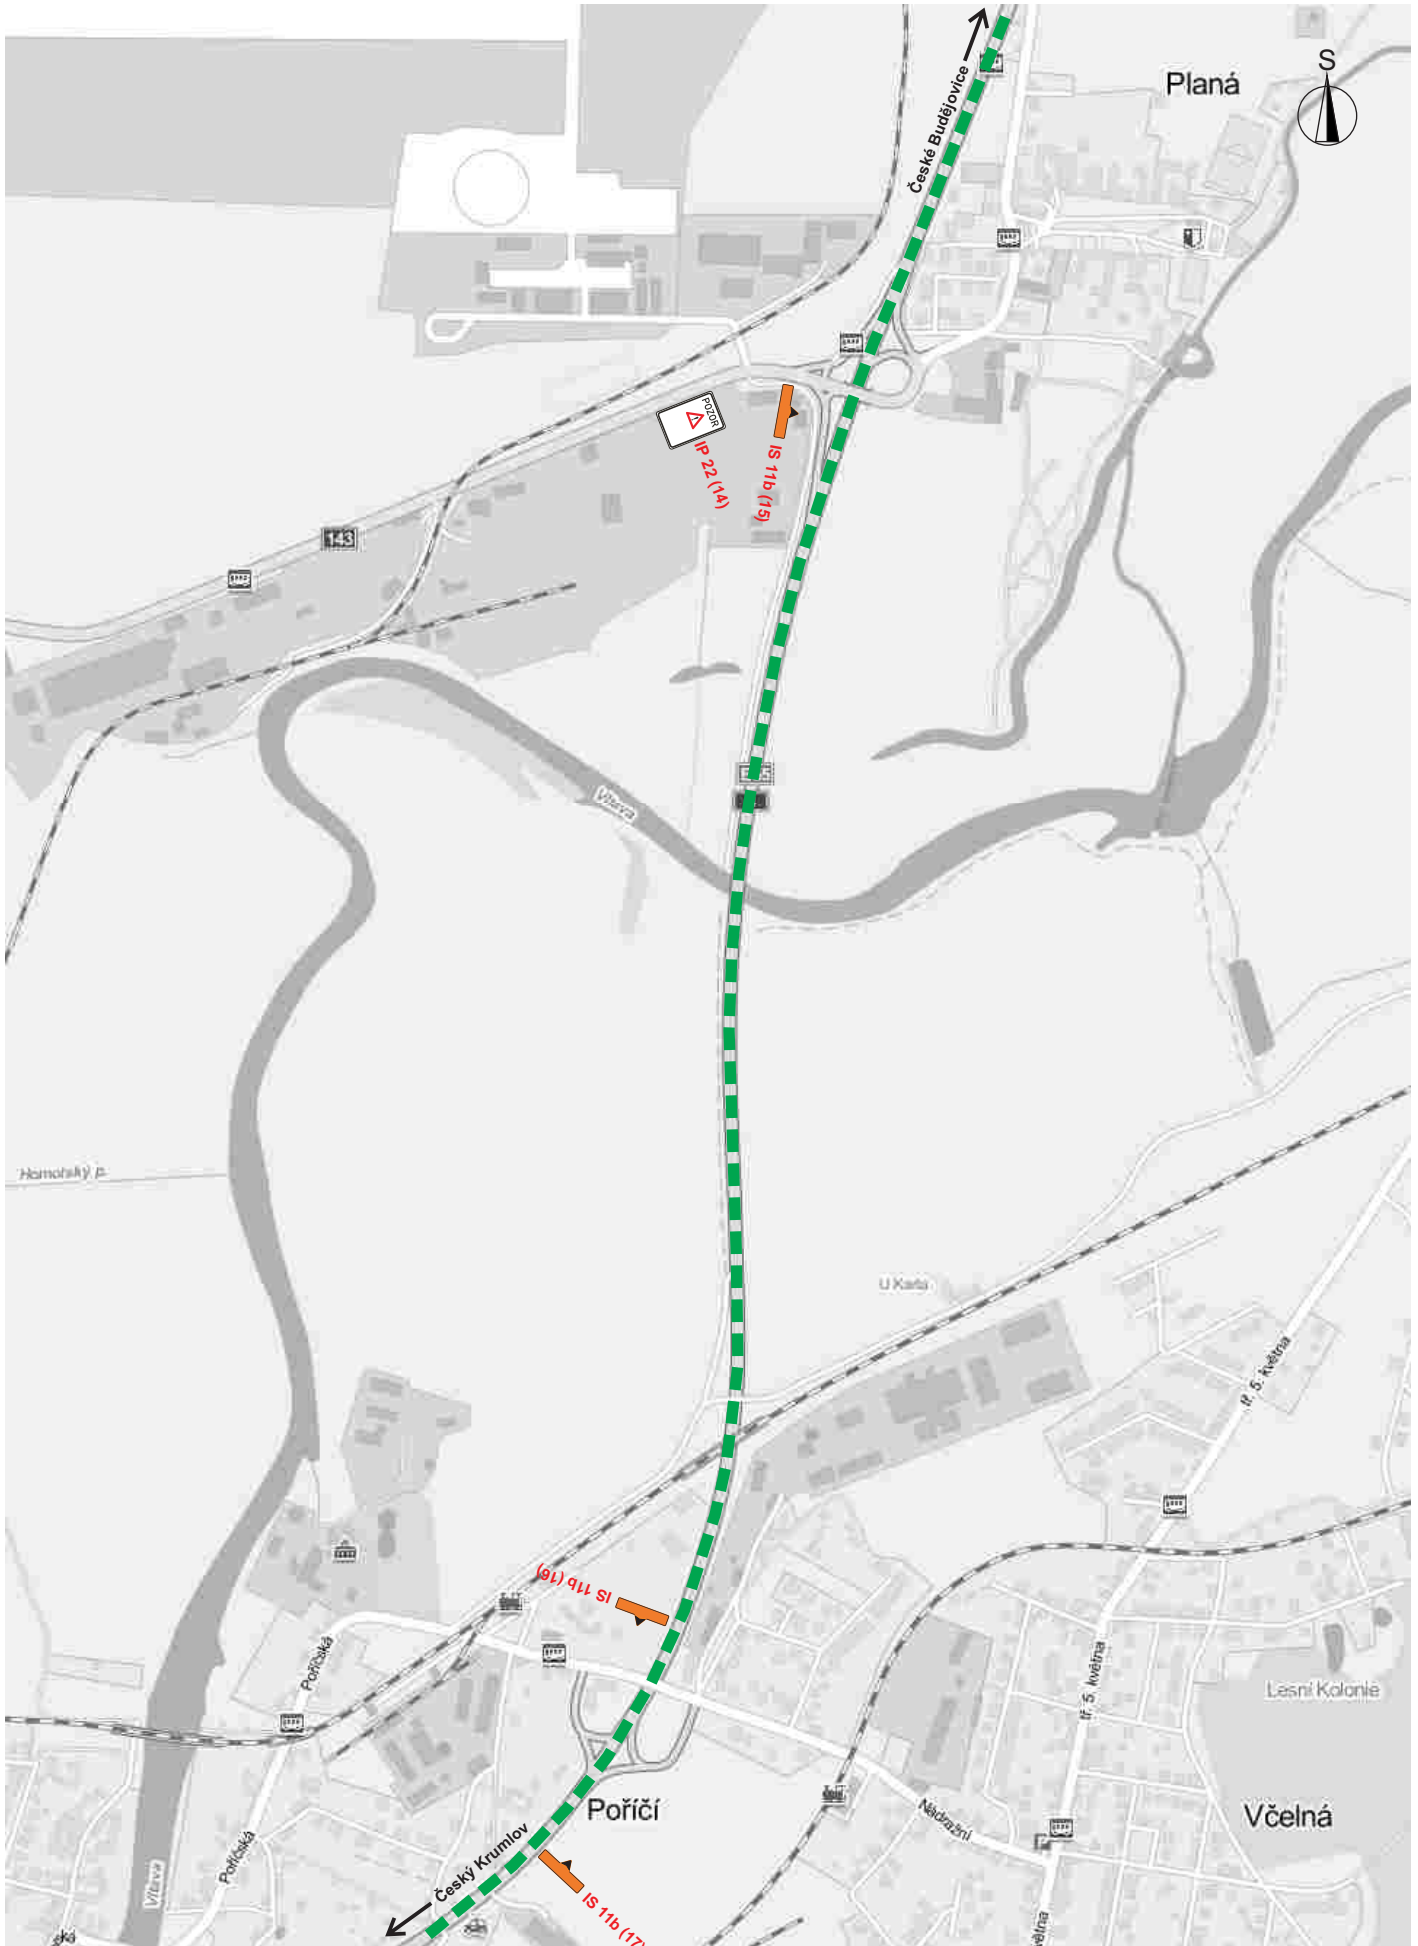


K 4 - I/3 x II/156 - České Budějovice

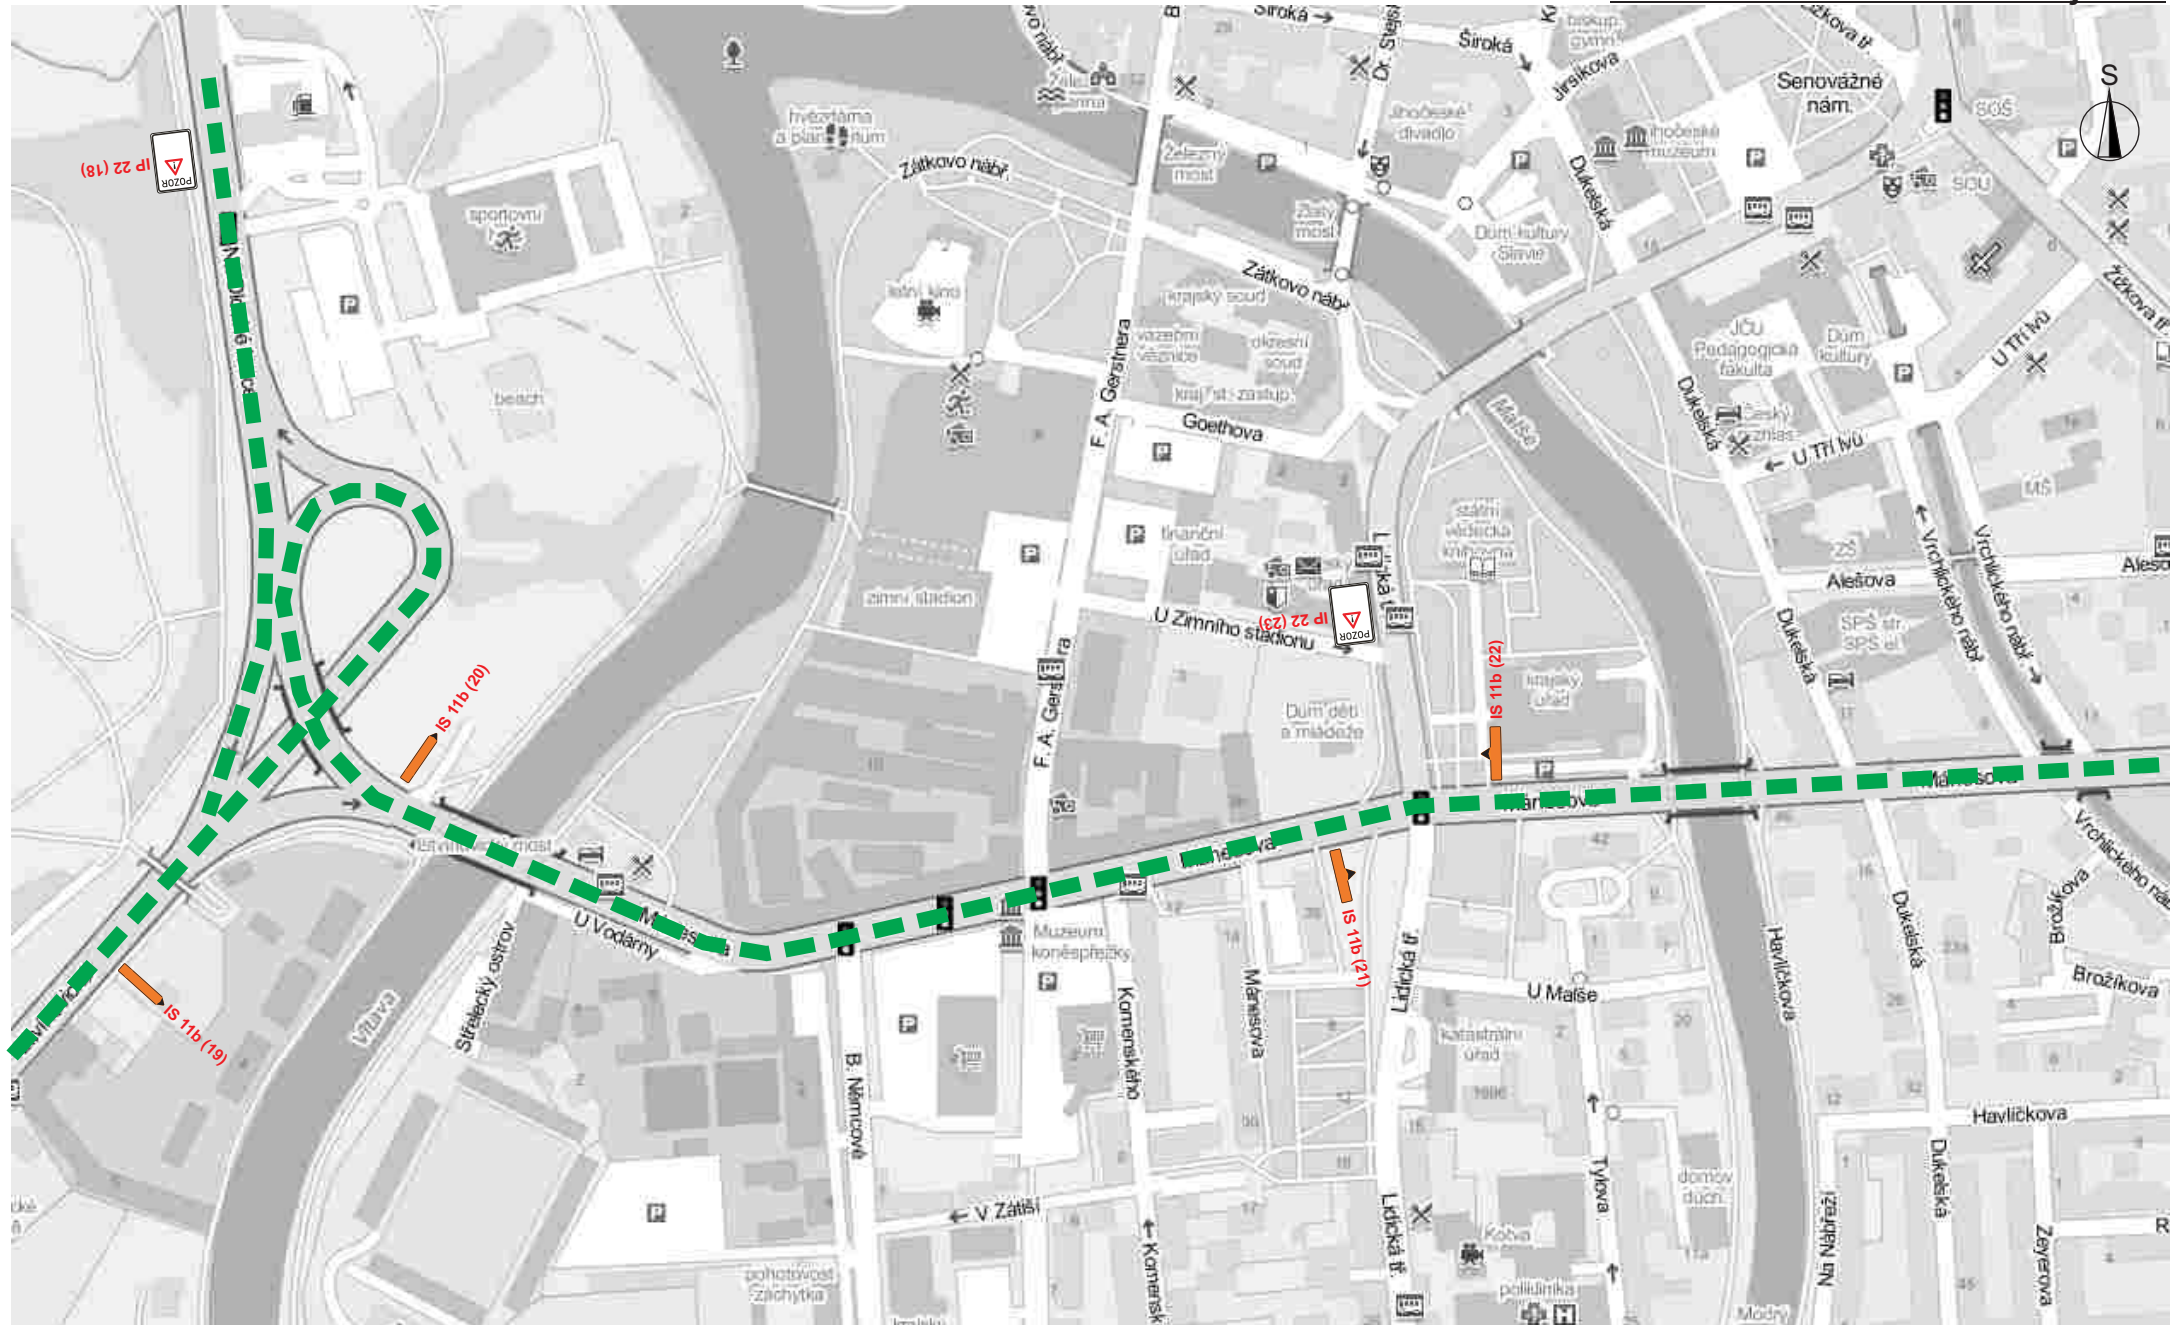

K 5 - silnice II/156 x II/15611 - České Budějovice

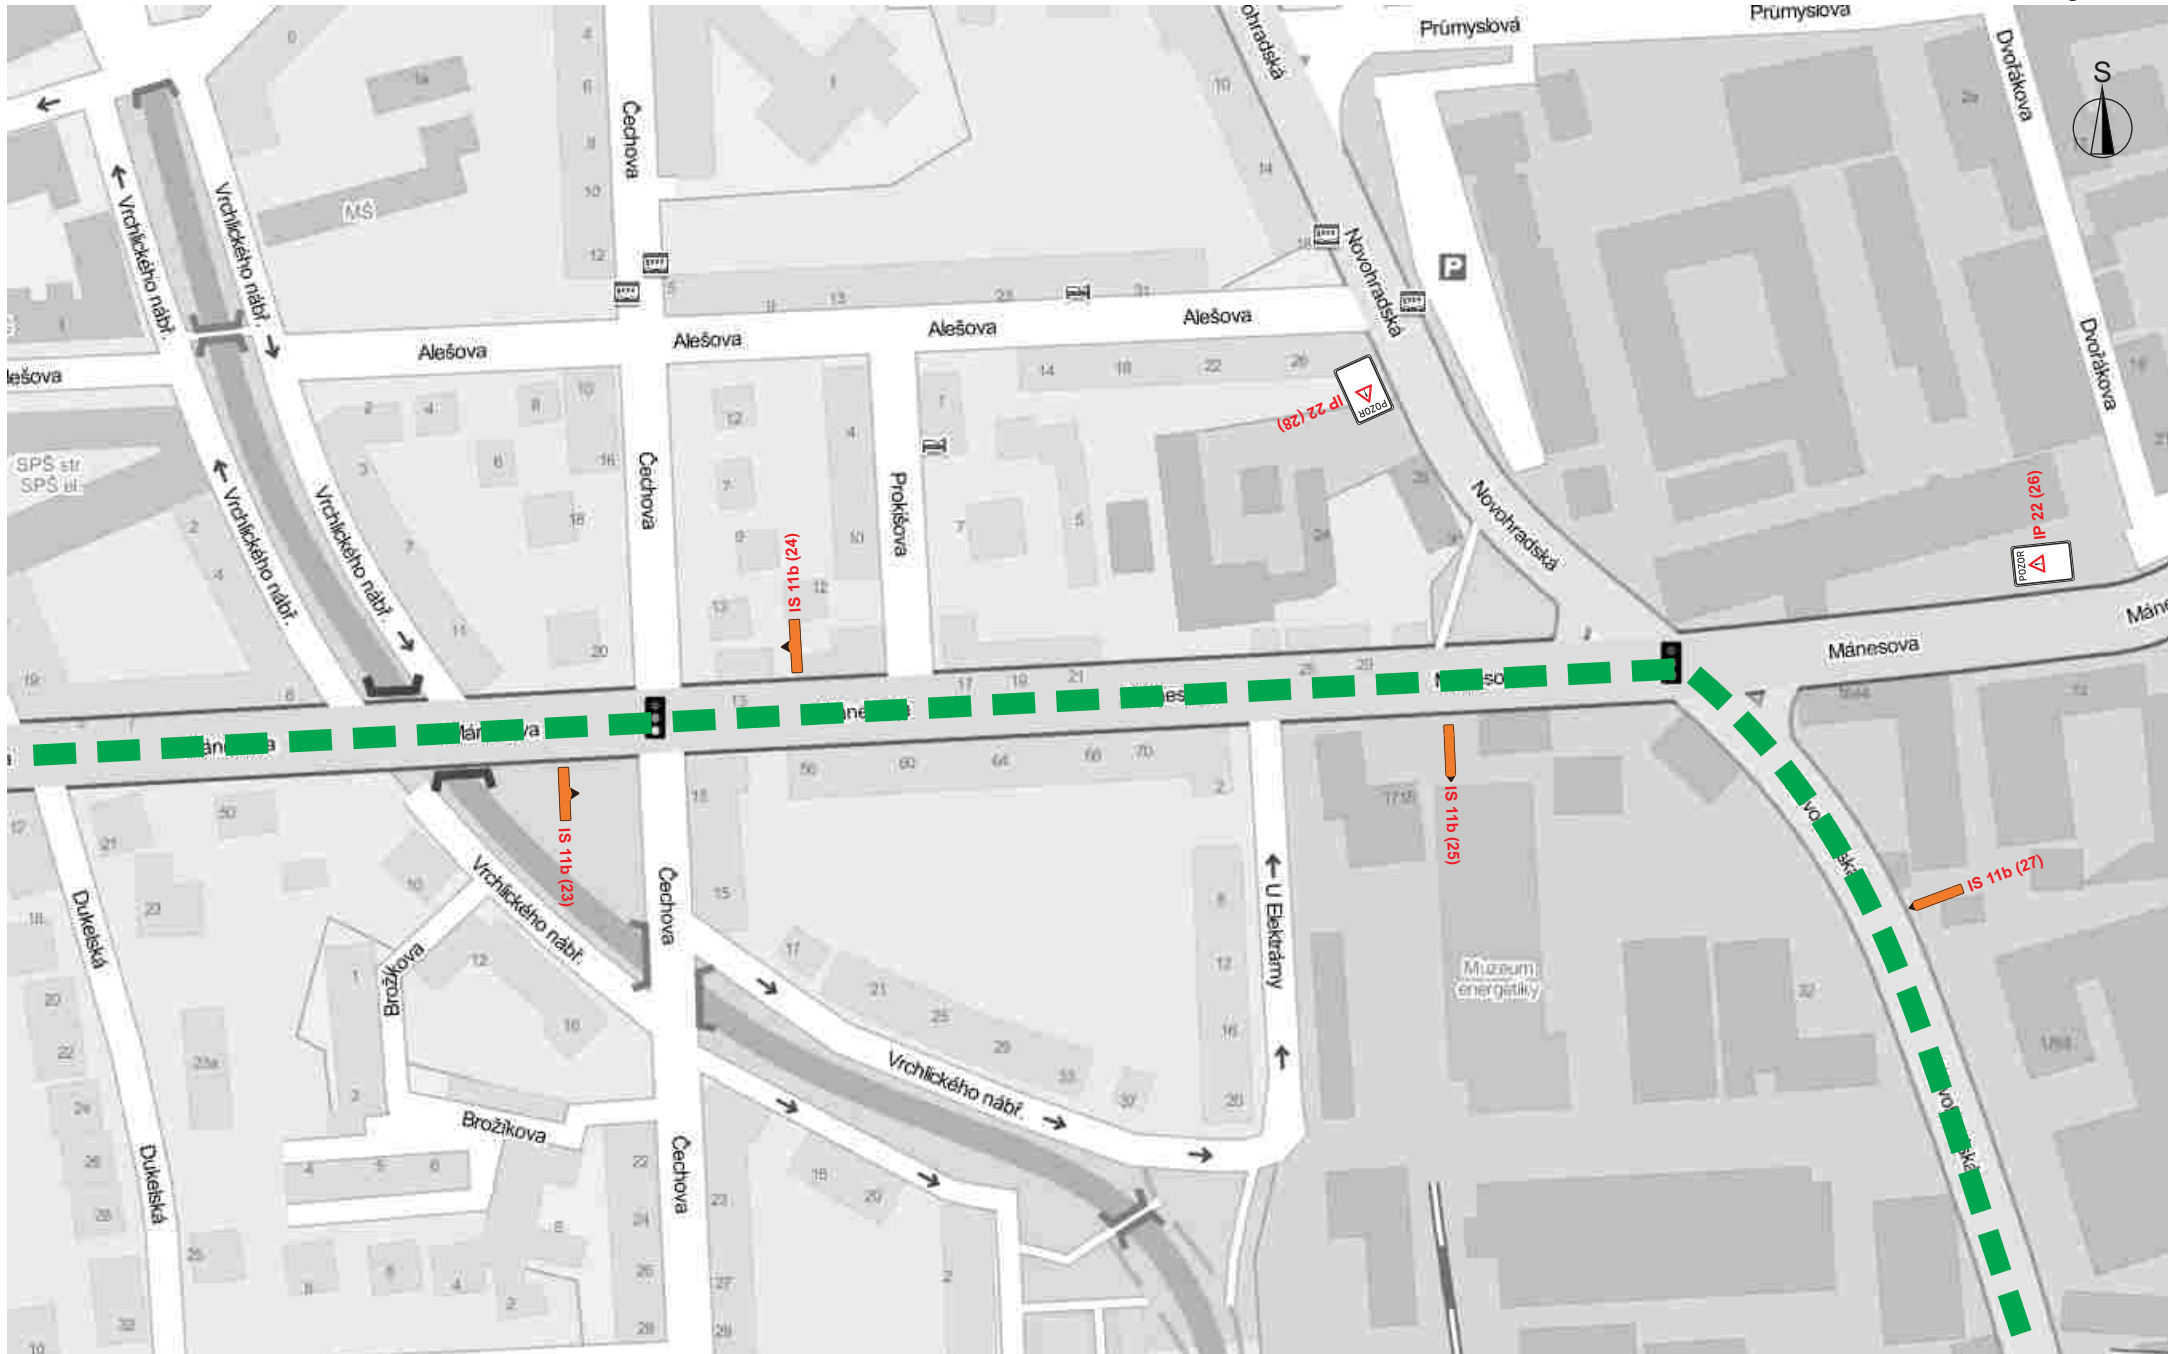


K 6 - silnice II/155 x II/156 - Strážkovice

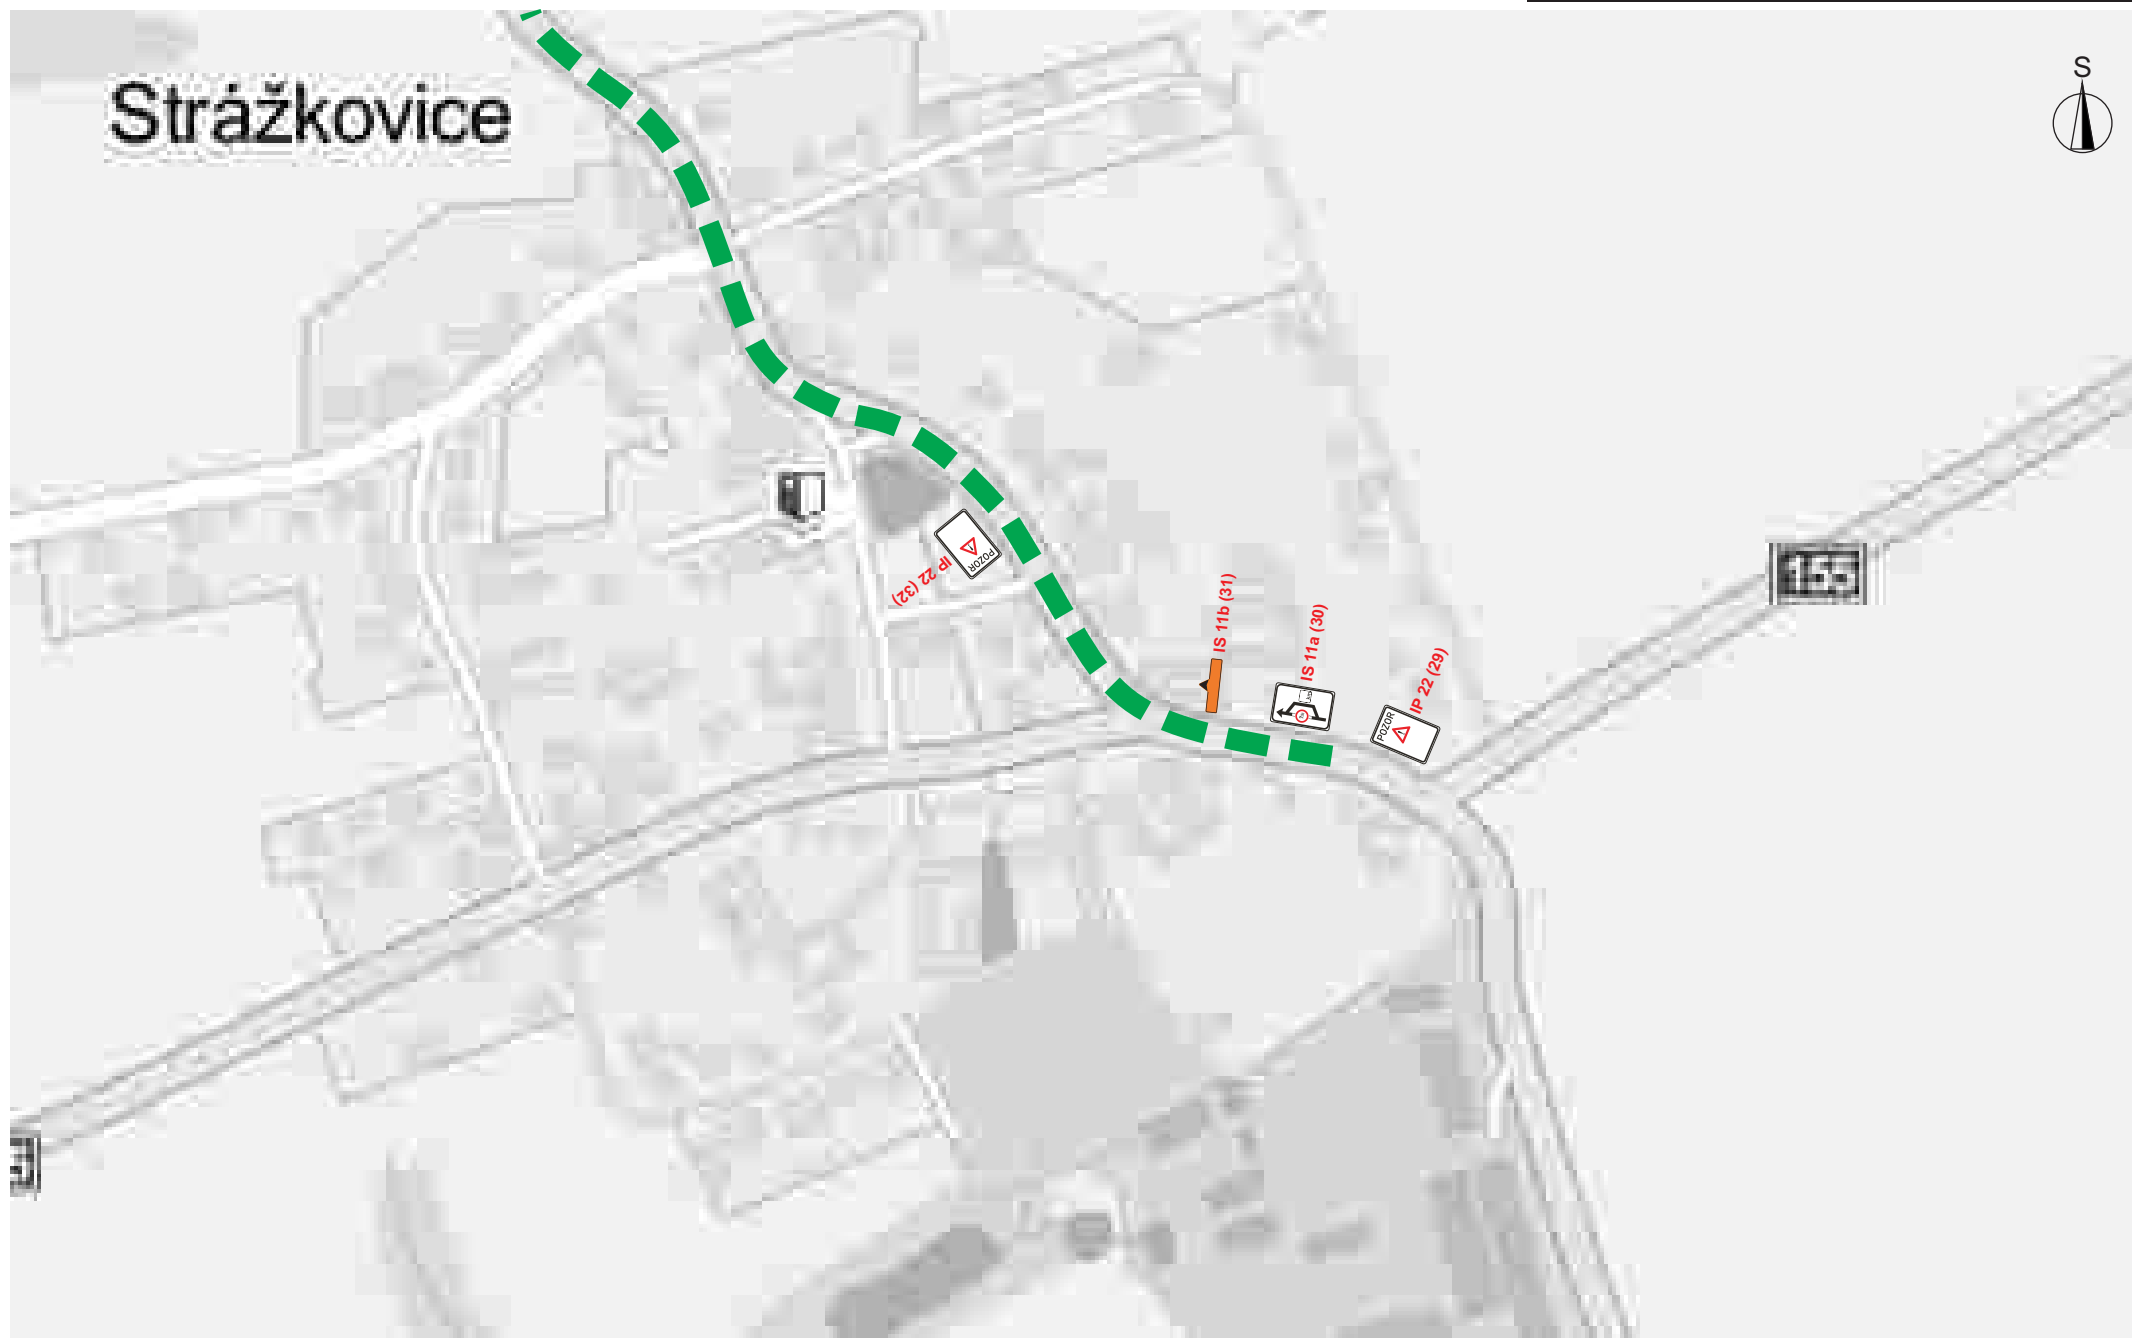


K 7 - silnice II/155 - Pašínovice




K 8 - silnice II/155 x III/15529 - Římov

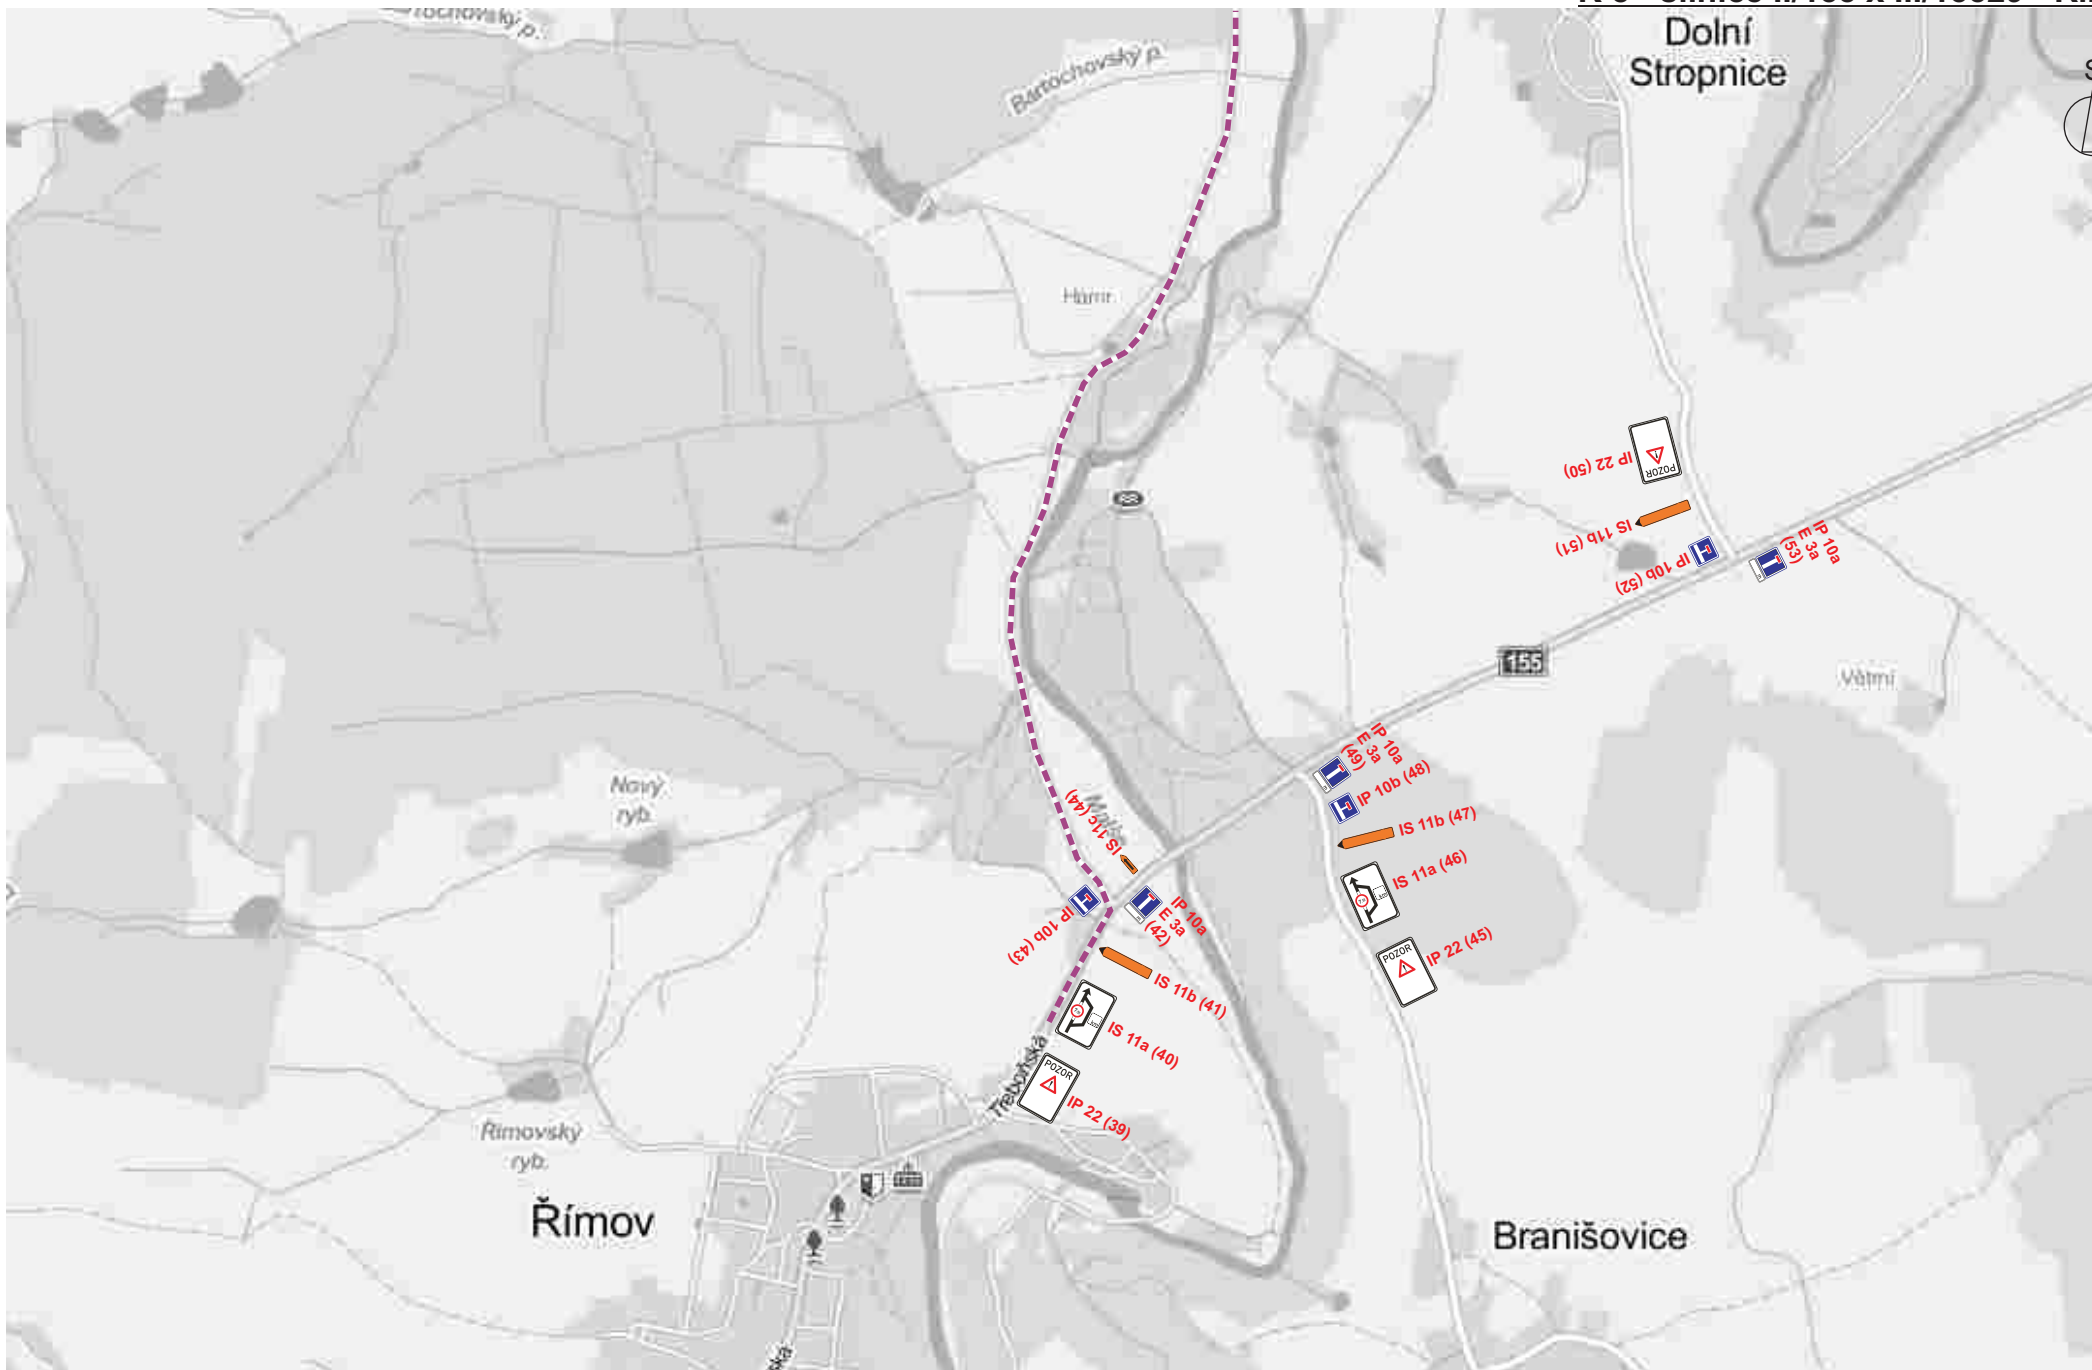

K 9 - silnice III/15529 x II/15530 - Doudleby - Plav

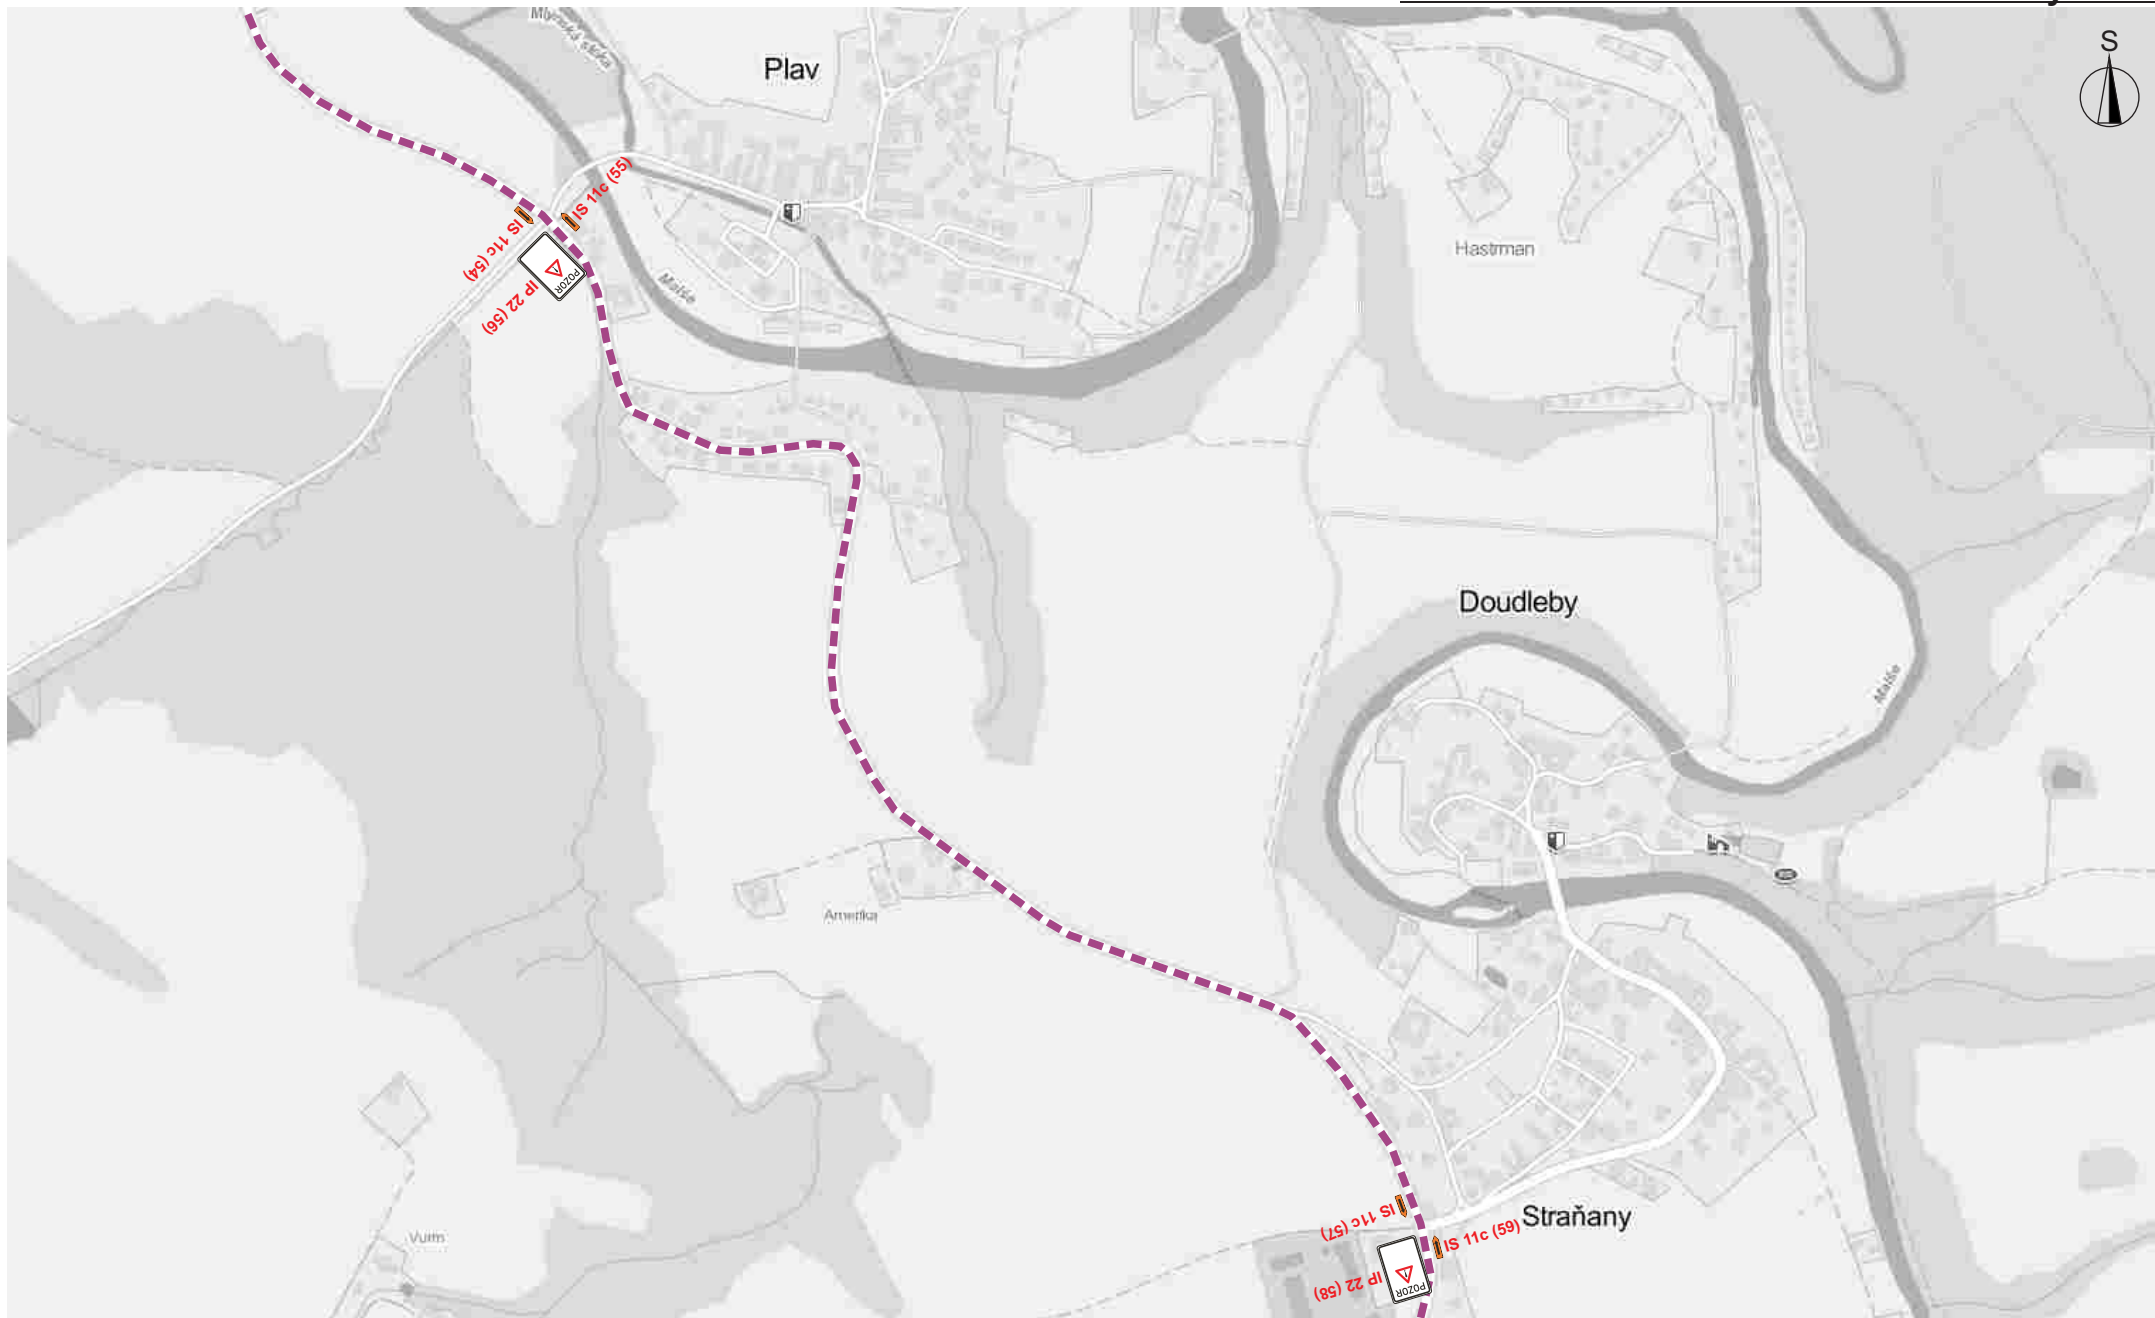

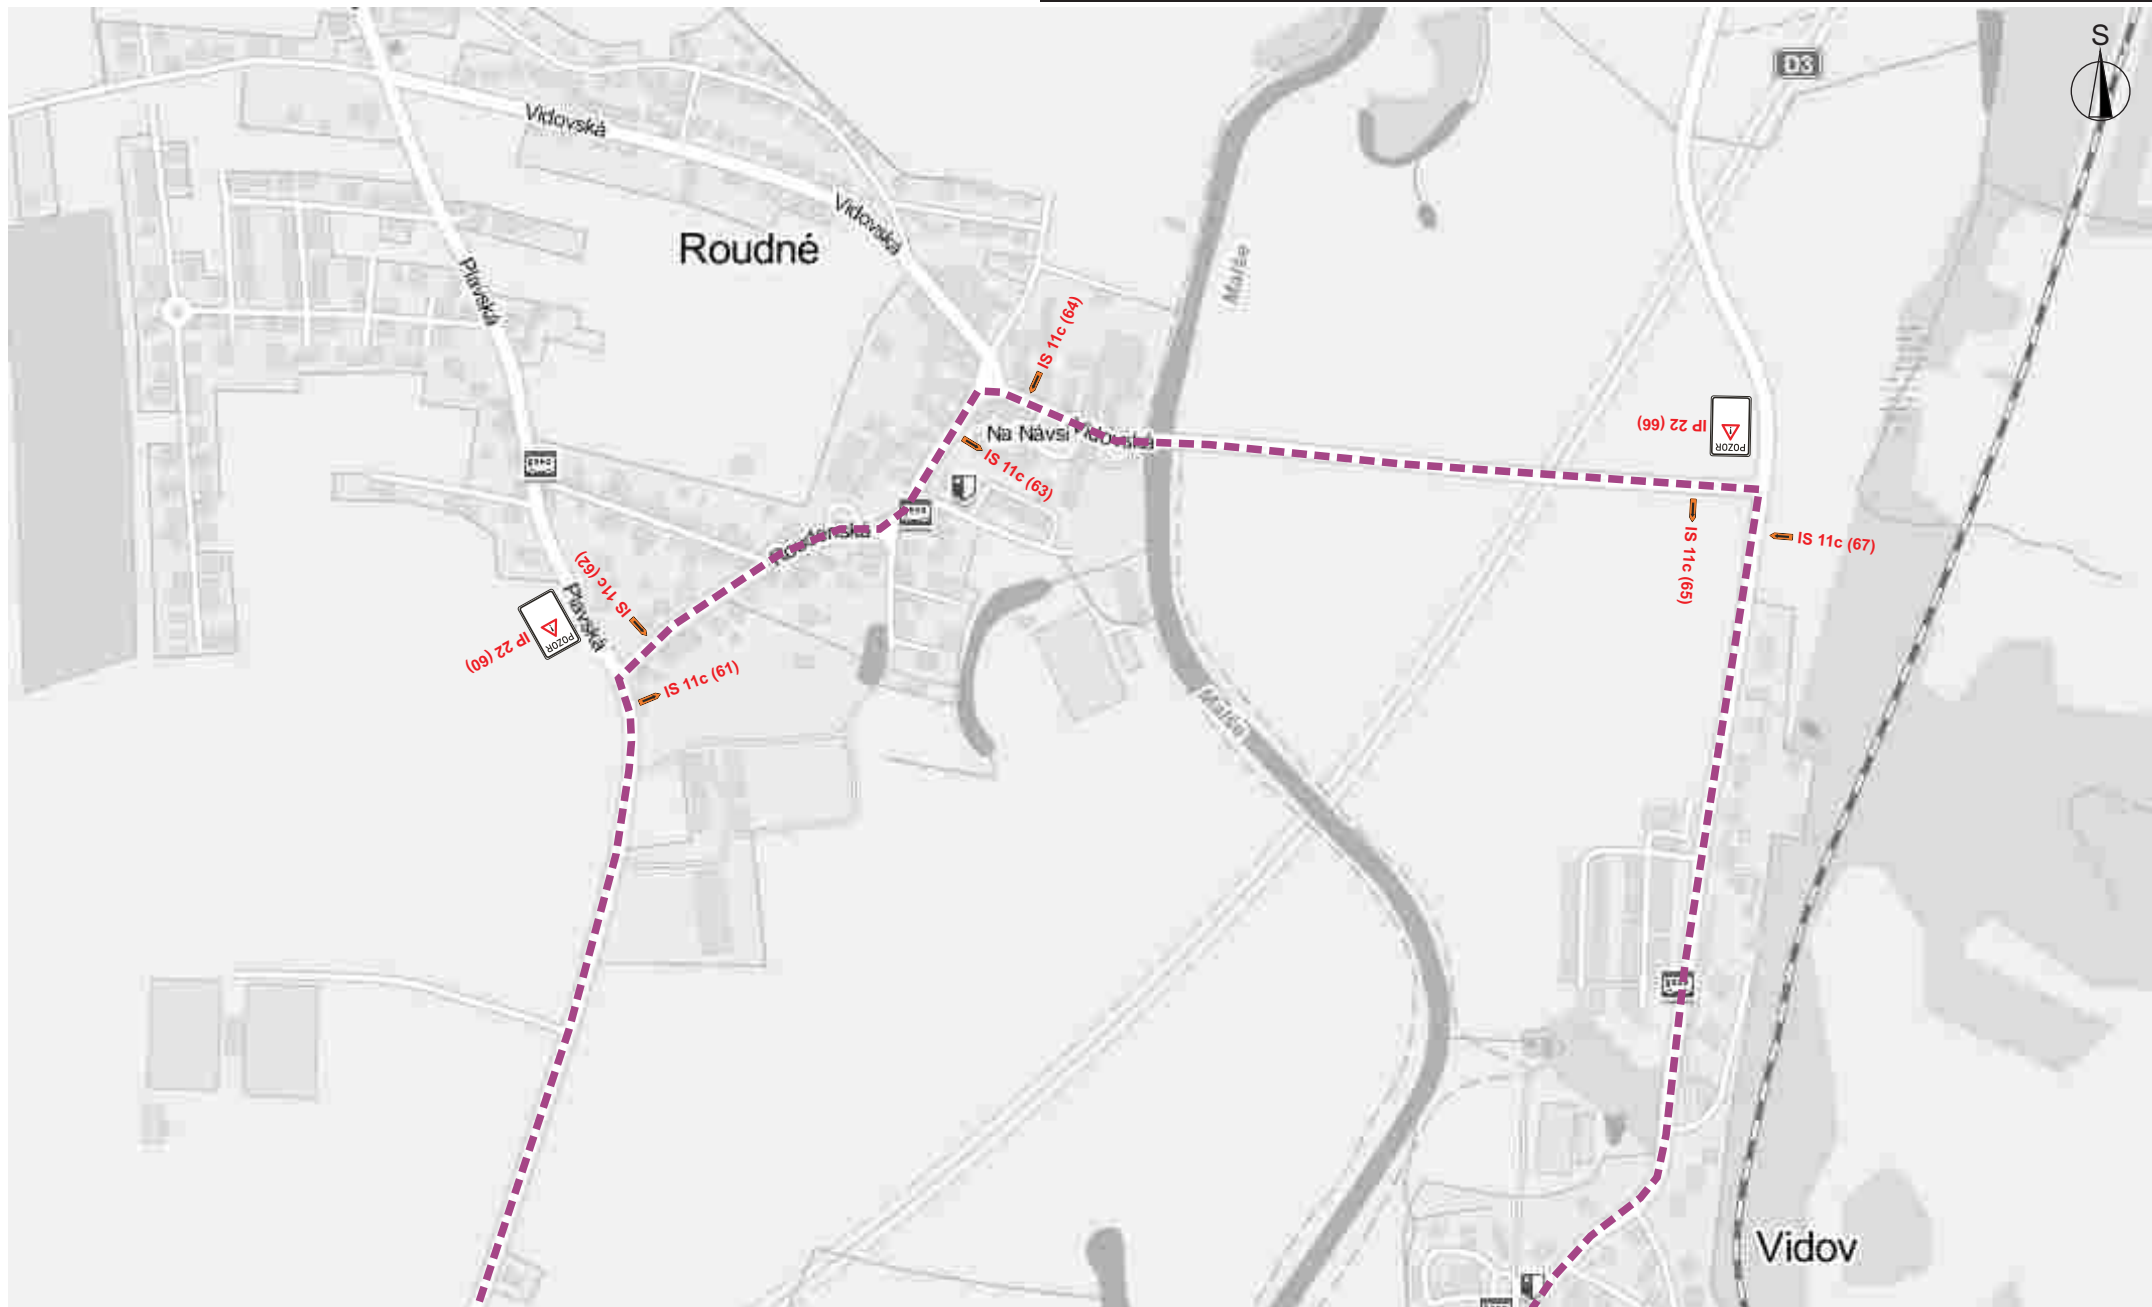K 10 - silnice III/15529 x III/15531 x III/15532 x III/15523 - Roudné - Vidov


K 11 - III/15523 - Heřmaň - Borovnice




IP 22 (1,4,7,8,10,14,18,23,26,28,29,32,39,45,50,56,58,60,66,70,73)




IS 11a (2)

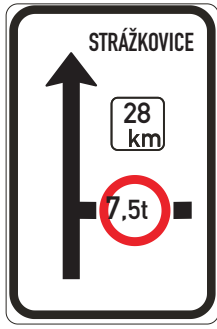


IS 11a (5)

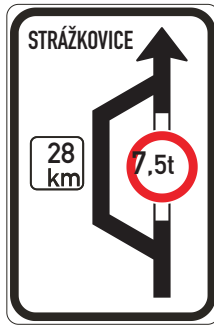


IS 11a (30)

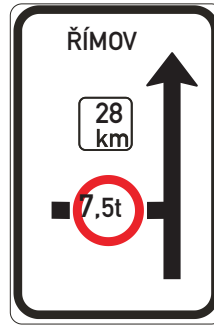


IS 11a (40)

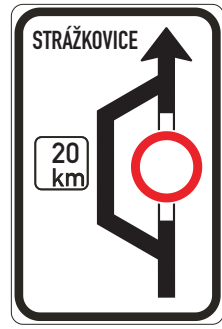

IS 11a (46)

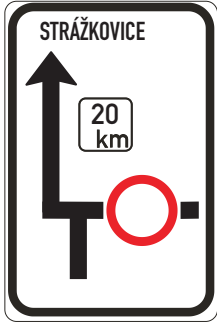

IS 11a (71)

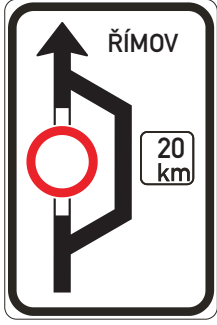

IS 11b (3,9,12,15,17,21,23)



IS 11b (6)



IS 11b (11,16,22,24,31)



IS 11b (13,20,25)



IS 11b (7a,19)



IS 11b (27)



IS 11b (41,47)



IS 11b (51)



IS 11b (72)



IP 10a E 3a (42)



IP 10b (43,52)



IP 10b (48,74)



IP 10a E 3a (49)



IP 10a E 3a (53)



IP 10a E 3a (75)



IS 11c (44,61,63,65)



IS 11c (62,64,67)



IS 11c (54,55,57,59,68,69)



B 1



E 13 (33,34)



Z 2 + 3 x světlo typu 1



B 1



E 13 (35,36,37,38)



Z 2 + 3 x světlo typu 1

POZN.:
VE DNECH 1. 5. - 3. 5. BUDE TEXT
NAHRÁZEN NA „MIMO VOZIDEL STAVBY“



dopravní značení skupina COLAS

pobočka České Budějovice
Planá 85, 370 01 České Budějovice
tel: 387 222 174, fax: 387 222 172
www.somaro.cz