

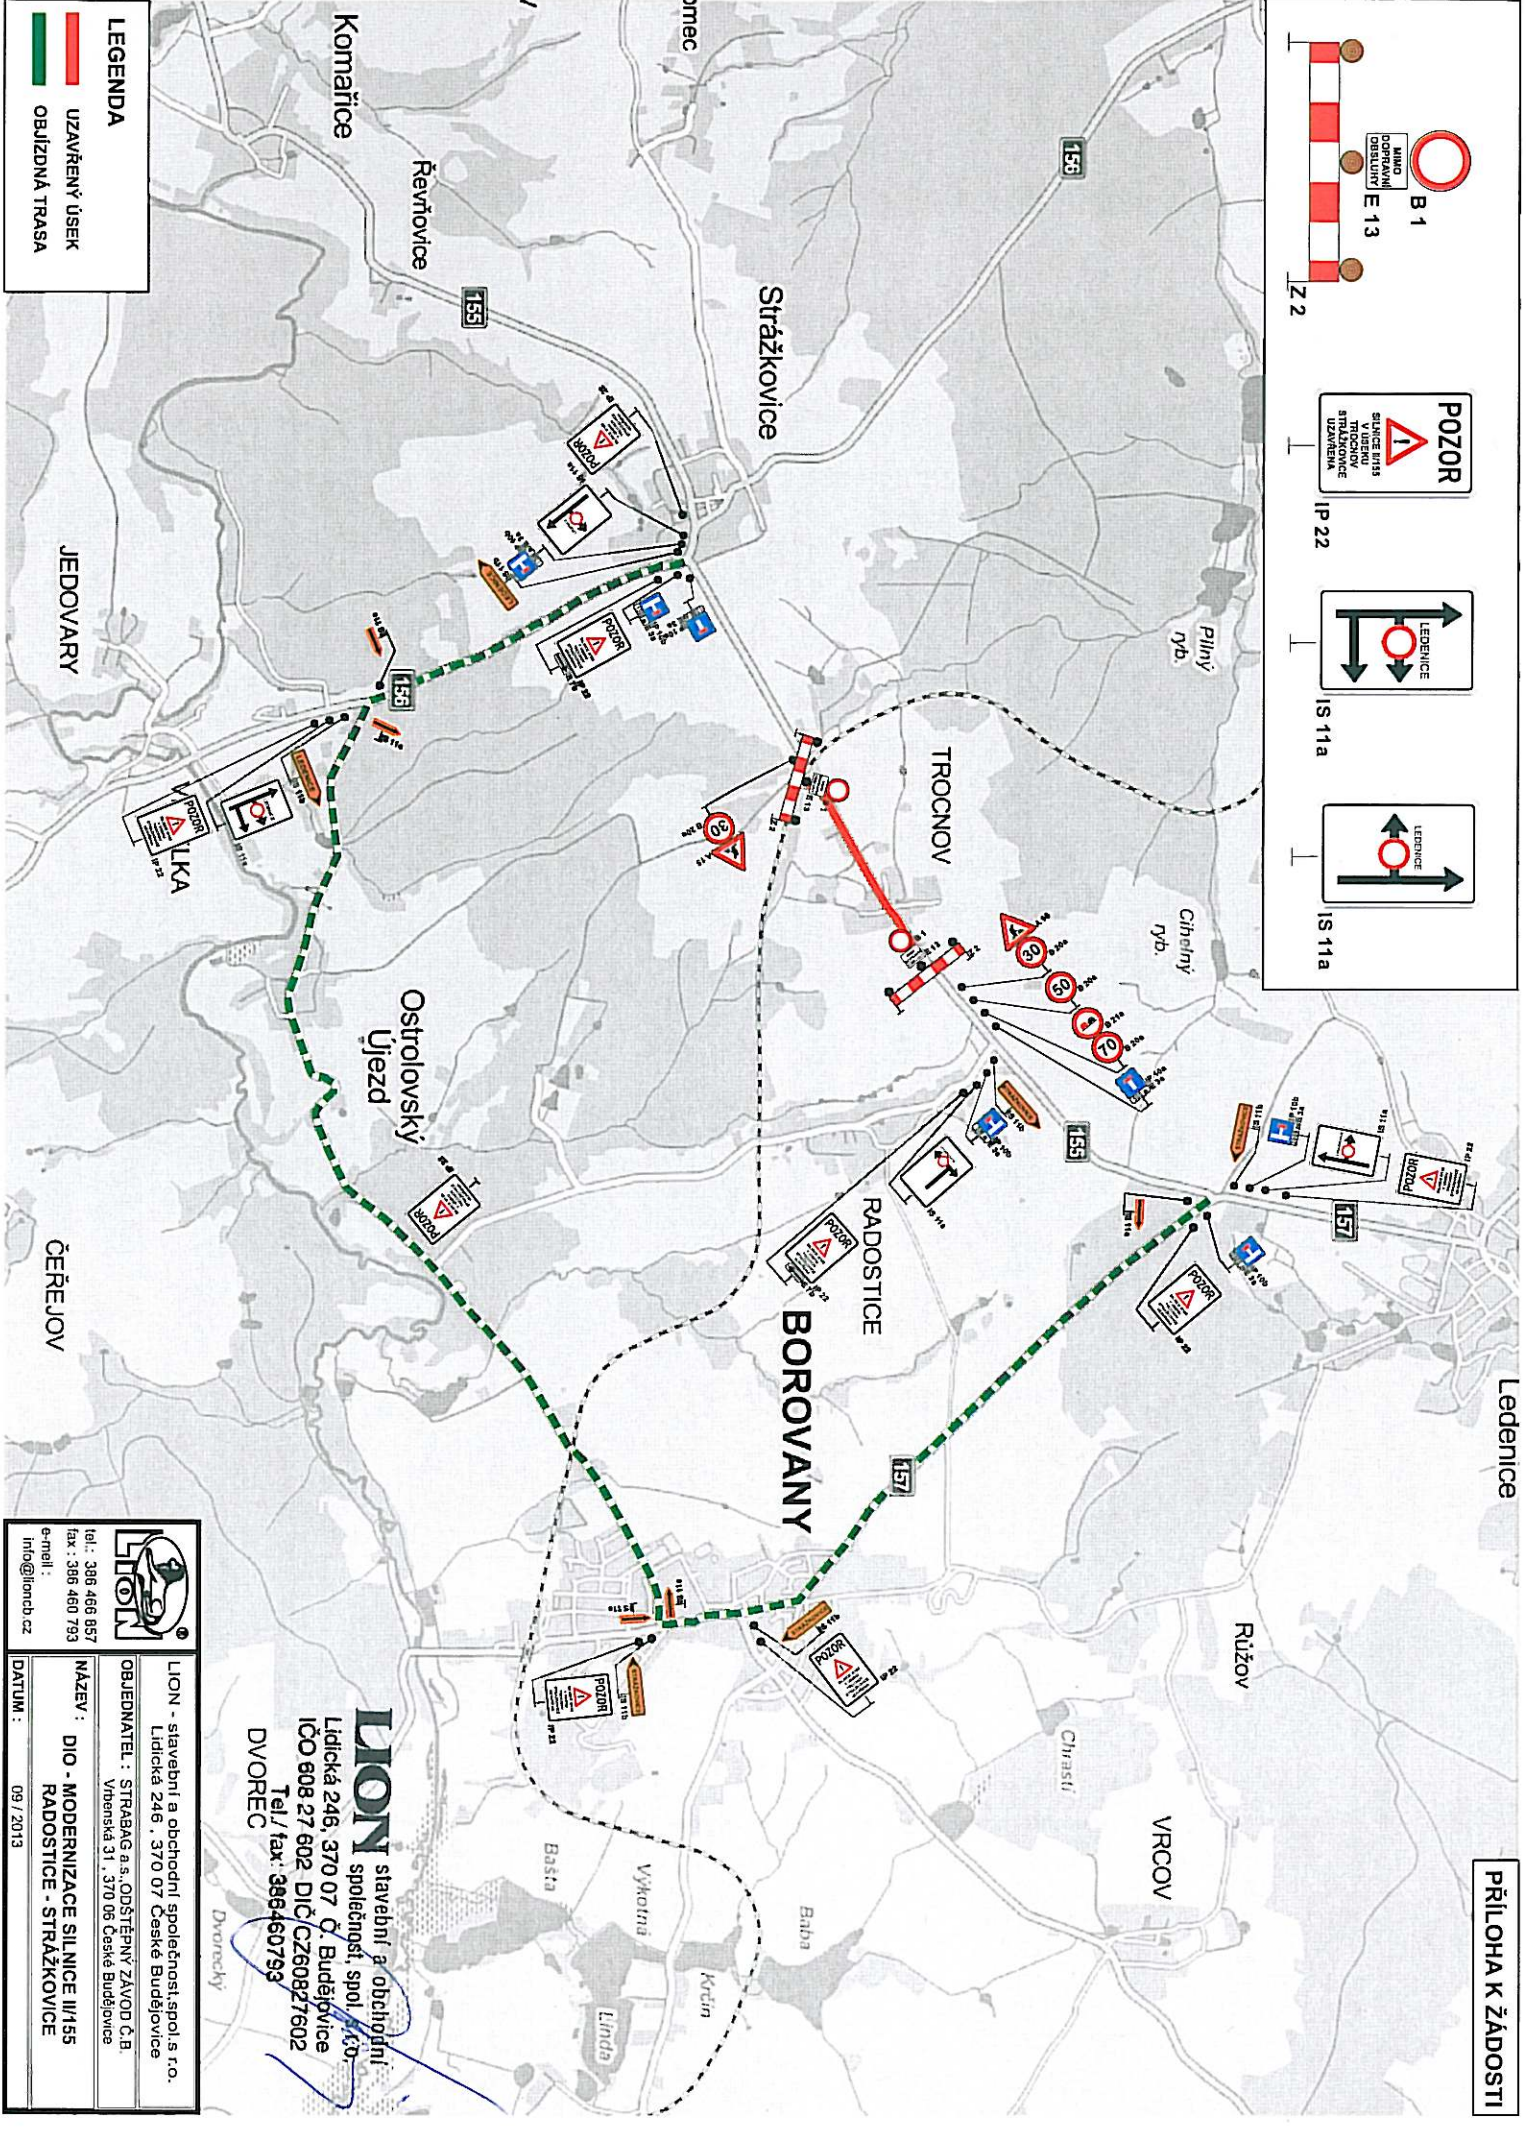
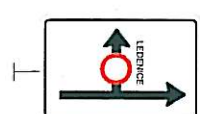


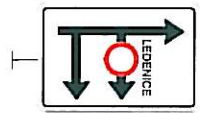

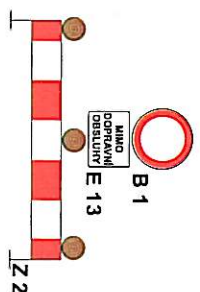

tel.: 386 466 857
fax: 386 460 793
e-mail: info@lionb.cz

LION - stavební a obchodní společnost, spol. s r.o.
Lidická 246, 370 07 České Budějovice

OBJEDNATEL: STRABAG a.s., ODŠTĚPNÝ ZÁVOD Č.B.
Vřenská 31, 370 06 České Budějovice

NÁZEV: DIO - MODERNIZACE SILNICE II/155
RADOSTICE - STRÁŽKOVICE

DATUM: 09 / 2013

LION stavební a obchodní společnost, spol. s r.o.
Lidická 246, 370 07 České Budějovice
IČO 608 27 602 DIČ CZ60827602
Tel./fax: 386 460 793
DVOREC