


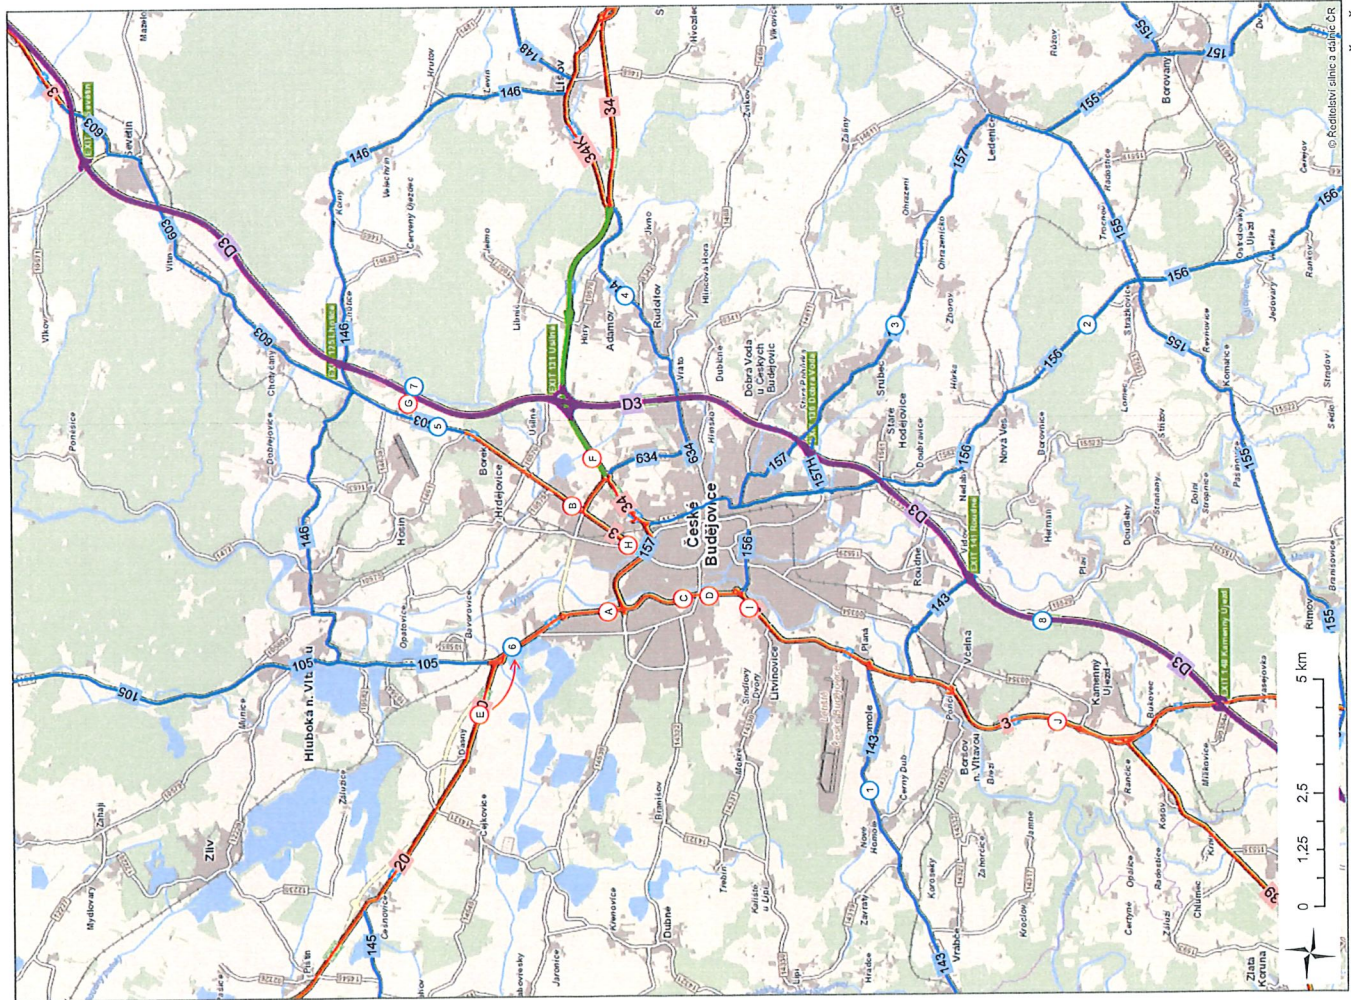

SOUČASNÁ JIŽ SCHVÁLENÁ MÍSTA ZNAČENÍ

A	HYKOVANÝ - 20 -	48.9637033N, 14.4552733E
B	PRÁŽSKÁ - sever - 3 -	49.0043592N, 14.4656277E
C	VÝSTAVIŠTĚ - sever - 3 - ulice Na Dlouhém louce	48.9795508N, 14.4031547E
D	VÝSTAVIŠTĚ - jih - 3 - ulice Na Dlouhém louce	48.977244N, 14.4642908E
E	DASŇŮ - 20 -	49.017867N, 14.4184511E
F	od LÚDOVA - 34 -	49.0043364N, 14.5001881E
G	před Borkem (D3) - 12 odstaveno	49.0376308N, 14.5116894E
H	UNI HOBBY - 3 - ulice Pražská	49.016456N, 14.4838167E
I	Linhovická - 3 -	48.9661366N, 14.4818033E
J	Kamený újezd - 3 -	48.952597N, 14.4408477E

Místa značení budou ponechána. Dříve pouze k výměně poškozeného značení za nové.
Značení "E" bude odstraněno a nahrazeno značením č. 5* na vhodnějším místě.

NAVRHOVANÉ UMÍSTĚNÍ NOVÉHO ZNAČENÍ

1	143	Od Kromče	48.9385600N, 14.4108287E
2	156	od Stažovic	48.9071172N, 14.5604506E
3	157	od Lány	48.9453731N, 14.5511450E
4	634	od Lány k Rudolovu	49.000819N, 14.550875E
5	634	od Světlina	49.032962N, 14.5042917E
6	20	od Huboké	49.0125958N, 14.4404033E
7	D3	ze severu 127,5 km	49.037338N, 14.5116894E
8	D3	z jihu 143 km	48.910233N, 14.470283E

STUDIE
B

Projekt doplnění dopravního
značení kulturních a turistických
cíť České Budějovice

Investor	maisto Česká Budějovice
Generální projektant	JPS, J. Hrdlička s.r.o.
Technický projektant	Ing. Milan Špaček
Spolupráce	-
První zpráva	-
Výpracování	Ing. Milan Špaček
Výkres	Ing. arch. Karel Šimčíkova
Vše projekty	Ing. Milan Špaček




JPS, J. Hrdlička s.r.o.
Keltov 27/IV
Jinčichov Hradec
461 334 371 021
info@jps.cz
e-mail: info@jps.cz

Číslo	Popis	Datum
1	Číslo	Popis
2	Číslo	Popis
3	Číslo	Popis

Archivní číslo	25 017												
Stavba	Projekt doplnění dopravního značení kulturních a turistických cílů České Budějovice												
Stupeň	STUDIE												
Název PS - SD													
Číslo													
Název výkresu	NAVRHOVANÝ STAV												
Datum	2025-10												
Fornit	4x A4 (020994)												
Měřítko													
<table><tr><td>1:80 000</td><td>1:80 000</td><td>1:80 000</td><td>1:80 000</td></tr><tr><td>1:80 000</td><td>1:80 000</td><td>1:80 000</td><td>1:80 000</td></tr><tr><td>STUDIE</td><td>=</td><td>B</td><td>00</td></tr></table>		1:80 000	1:80 000	1:80 000	1:80 000	1:80 000	1:80 000	1:80 000	1:80 000	STUDIE	=	B	00
1:80 000	1:80 000	1:80 000	1:80 000										
1:80 000	1:80 000	1:80 000	1:80 000										
STUDIE	=	B	00										

48.9382600N, 14.4108397E
38,07 km

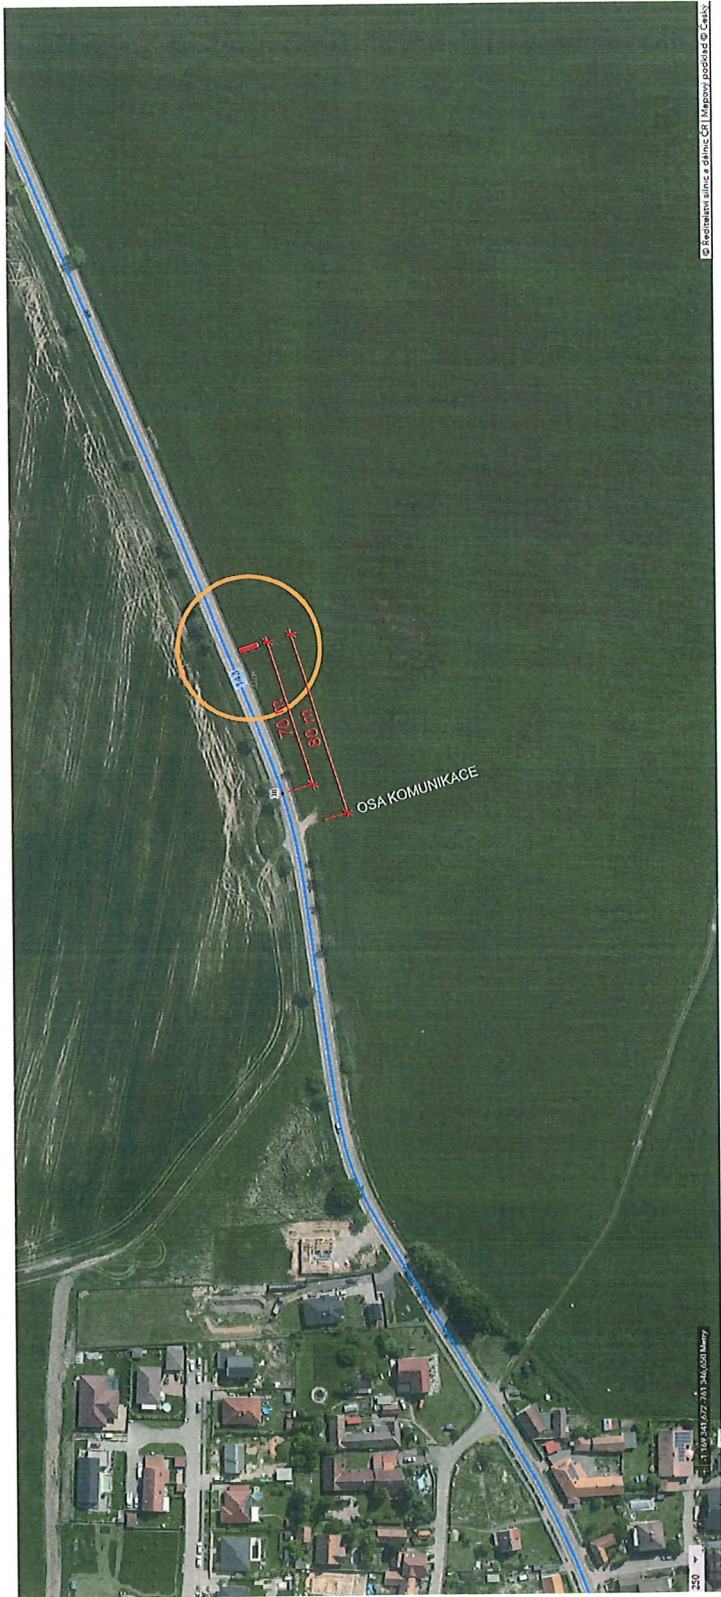

Projekt doplnění dopravního značení kulturních a turistických cílů České Budějovice			
ČESKÉ BUDĚJOVICE, ČESKÁ REPUBLIKA			
Investor	město České Budějovice		
Generální projektant	JPS J. Hradec s.r.o.		
Vypracoval	Ing. Milan Špulek Ing. arch. Katerina Šnizková		
Archivní číslo	25 017		
NAVRHOVANÉ UMÍSTĚNÍ			
Název výkresu	ZNAČENÍ 01		
Datum	2025-10		
Formát	2x A4 (297x210)		
Mřížko			
STUDIE			
část PS - CD		část	vykres
-		01	00

48.9071172N, 14.5604506E
11 km



Projekt doplnění dopravního značení kulturních a turistických cílů České Budějovice

ČESKÉ BUDĚJOVICE, ČESKÁ REPUBLIKA

Investor město České Budějovice

Generální projektant JPS J. Hradec s.r.o.

Vypracoval

Ing. Milan Špulák
Ing. arch. Karla Snižková

Archivní číslo	25 017
----------------	--------


[illegible]

Datum	2025-10
-------	---------

Formát	2x A4 (297/420)
--------	-----------------

Měřítka

STUDIE	časť PR - SO	časť	výkaz	rozpočet
	-	-	02	00

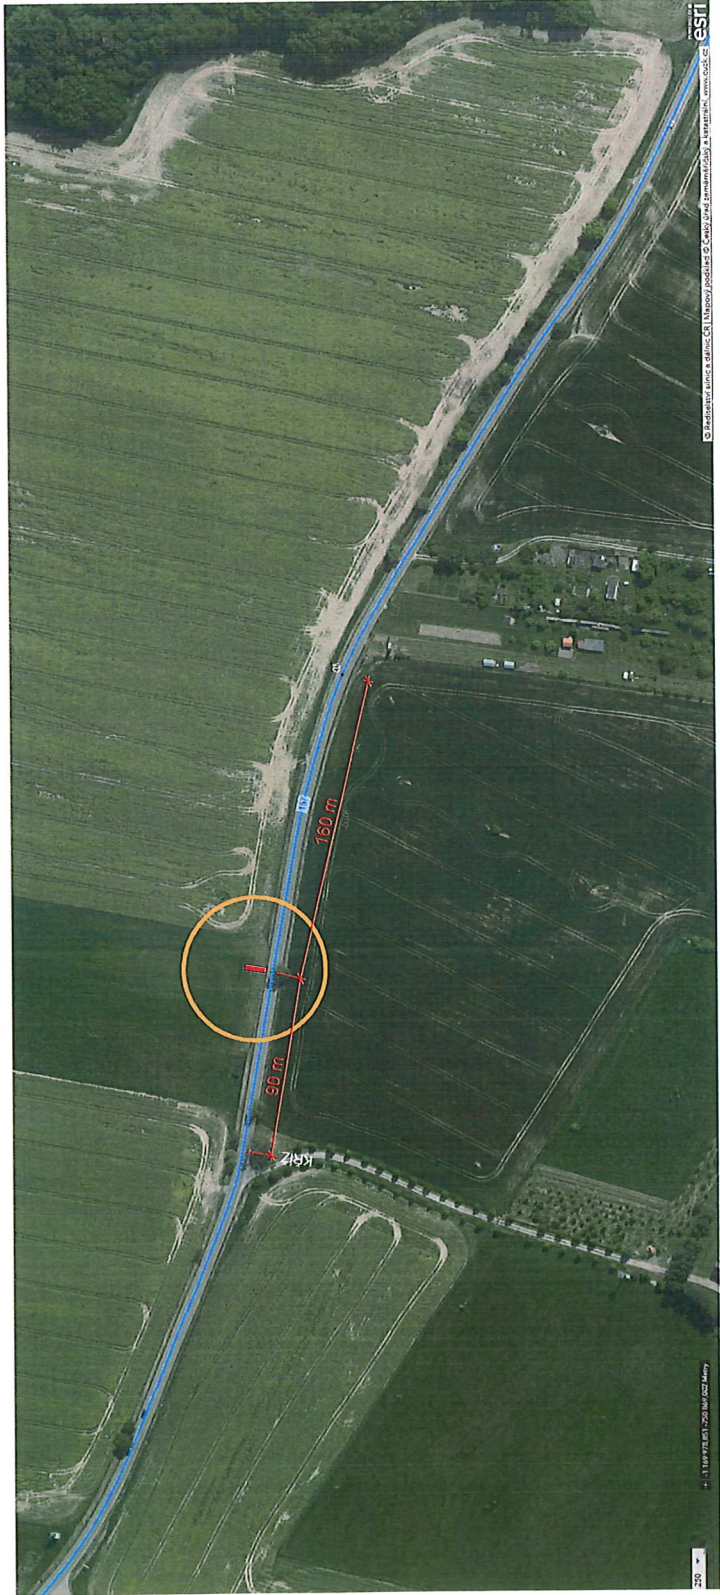


3 157 Od Ledenice

48.9453731N, 14.5511450E
46,16 km

Projekt doplnění dopravního značení kulturních a turistických cílů České Budějovice				
ČESKÉ BUDĚJOVICE, ČESKÁ REPUBLIKA				
Investor	město České Budějovice			
Generální projektant	JPS J. Hradec s.r.o.			
Vypracoval	Ing. Milan Špulák Ing. arch. Karla Snižková			
Archivní číslo	25 017			
NAVRHOVANÉ UMÍSTĚNÍ ZNAČENÍ 03				
Název výkresu				
Datum	2025-10			
Formát	2x A4 (297/420)			
MĚŘÍTKO				
stavba	část PS - 03	zám.	výkres	revize
STUDIE	-	-	03	00



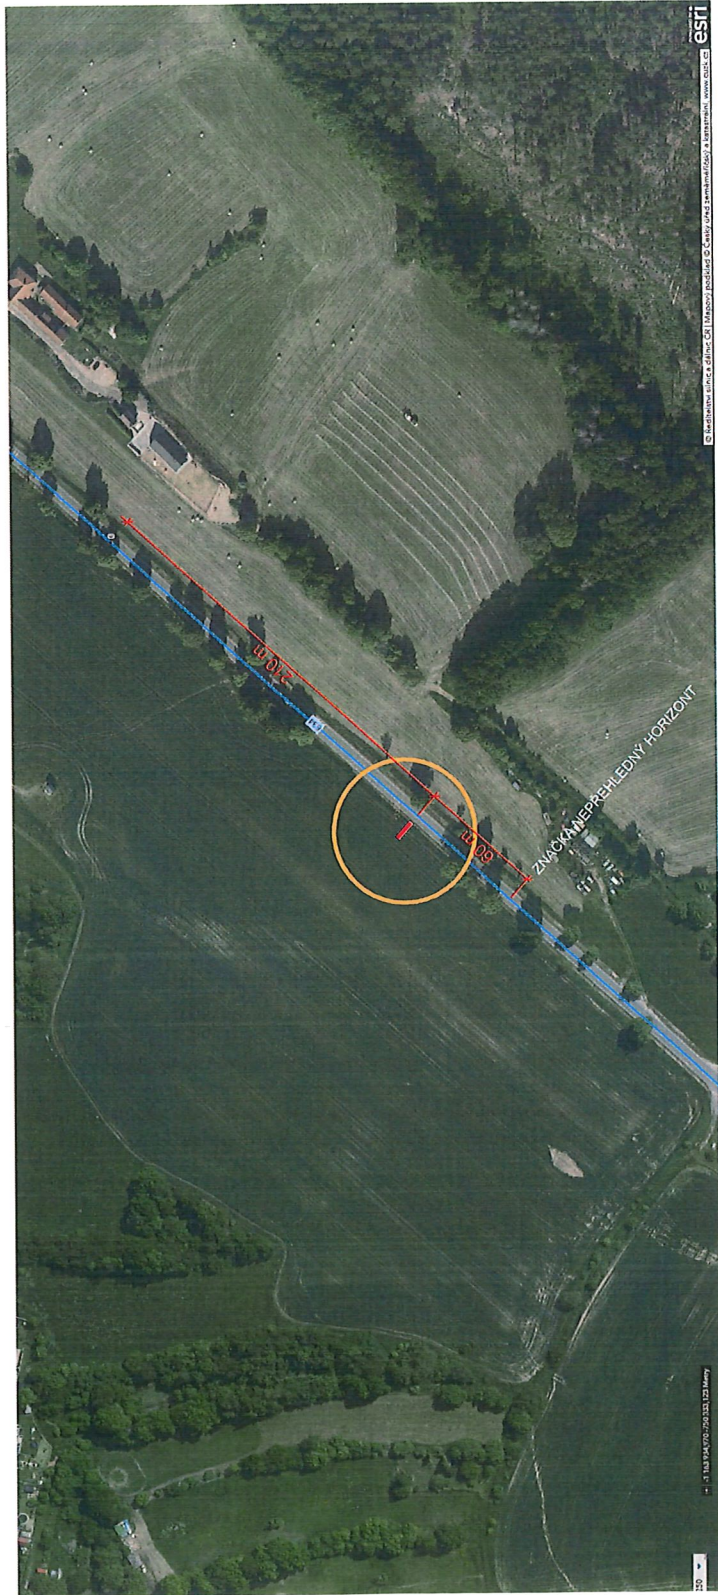


4 634 Od Lišova k Rudolfovu

49.0000619N, 14.5508875E
11 km



Projekt doplnění dopravního značení kulturních a turistických cílů České Budějovice			
ČESKÉ BUDĚJOVICE, ČESKÁ REPUBLIKA			
Investor město Česká Budějovice			
Generální projektant JPS J., Hradec s.r.o.			
Výpracoval Ing. Milan Špulák			
Archivní číslo Ing. arch. Karel Sližková 25 017			
Název výkresu NAVRHOVANÉ UMÍSTĚNÍ ZNAČENÍ 04			
Datum 2025-10			
Formát 2x A4 (237/320)			
Mřížko			
STUDIE			
-			
04			
00			

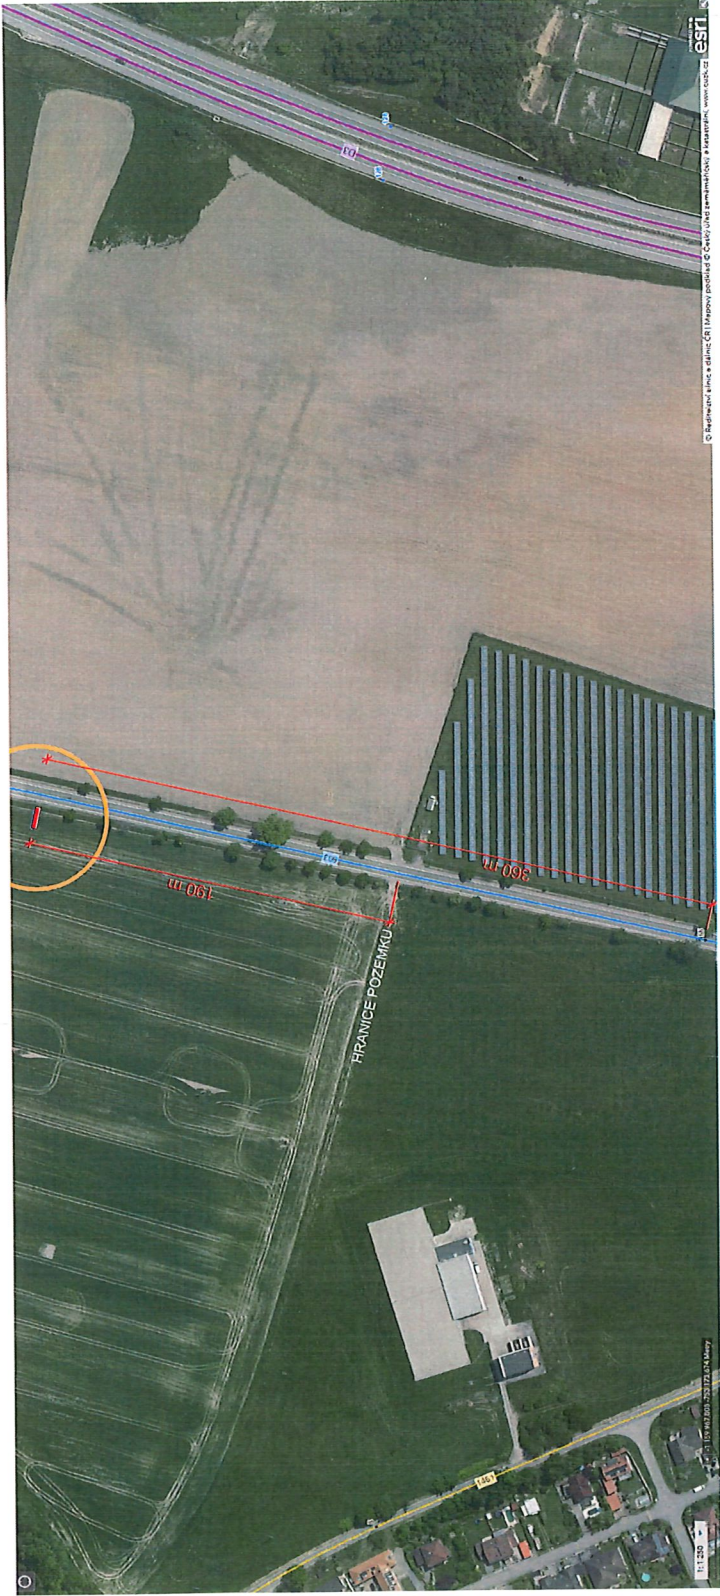

5 603 Od Ševětína

49.0332982N, 14.5042917E
54.64 km



Projekt doplnění dopravního značení kulturních a turistických cílů České Budějovice			
ČESKÉ BUDĚJOVICE, ČESKÁ REPUBLIKA			
Investor	město České Budějovice		
Generální projektant	JPS J. Hradec s.r.o.		
Vypracoval	Ing. Milan Špalák Ing. arch. Karla Smlíková		
Archivní číslo	25 017		
NAVRHOVANÉ UMÍSTĚNÍ ZNAČENÍ 05			
Název výkresu	2025-10		
Datum	2x A4 (25/7/20)		
Formát			
Měřítko			
STUDIE			
Číslo PS - SD	-	-	05
Číslo PS - SD	-	-	00