Uzavírka / pracovní prostor

Objízdná trasa

Dopravně inženýrské opatření

OPRAVA POVRCHU SIL. II/157 – LEDENICE

Zadavatel: **Strabag SIS a.s., Ing. Martin Bartizal**	
Zpracoval: Jiří Kubeš ml.	Dne: 08.10.2026
Email: technik@signistav.cz	Poznámka:
Telefon: +420 702 100 810	**ET.1**

Signistav DOPRAVNÍ ZNAČENÍ

DI PČR:

DIO SE SHODUJE S ODSOUHLASENOU VERZÍ DI PČR ČB viz Č.j. KRPC – 50 – 780 / ČJ-2026-020106

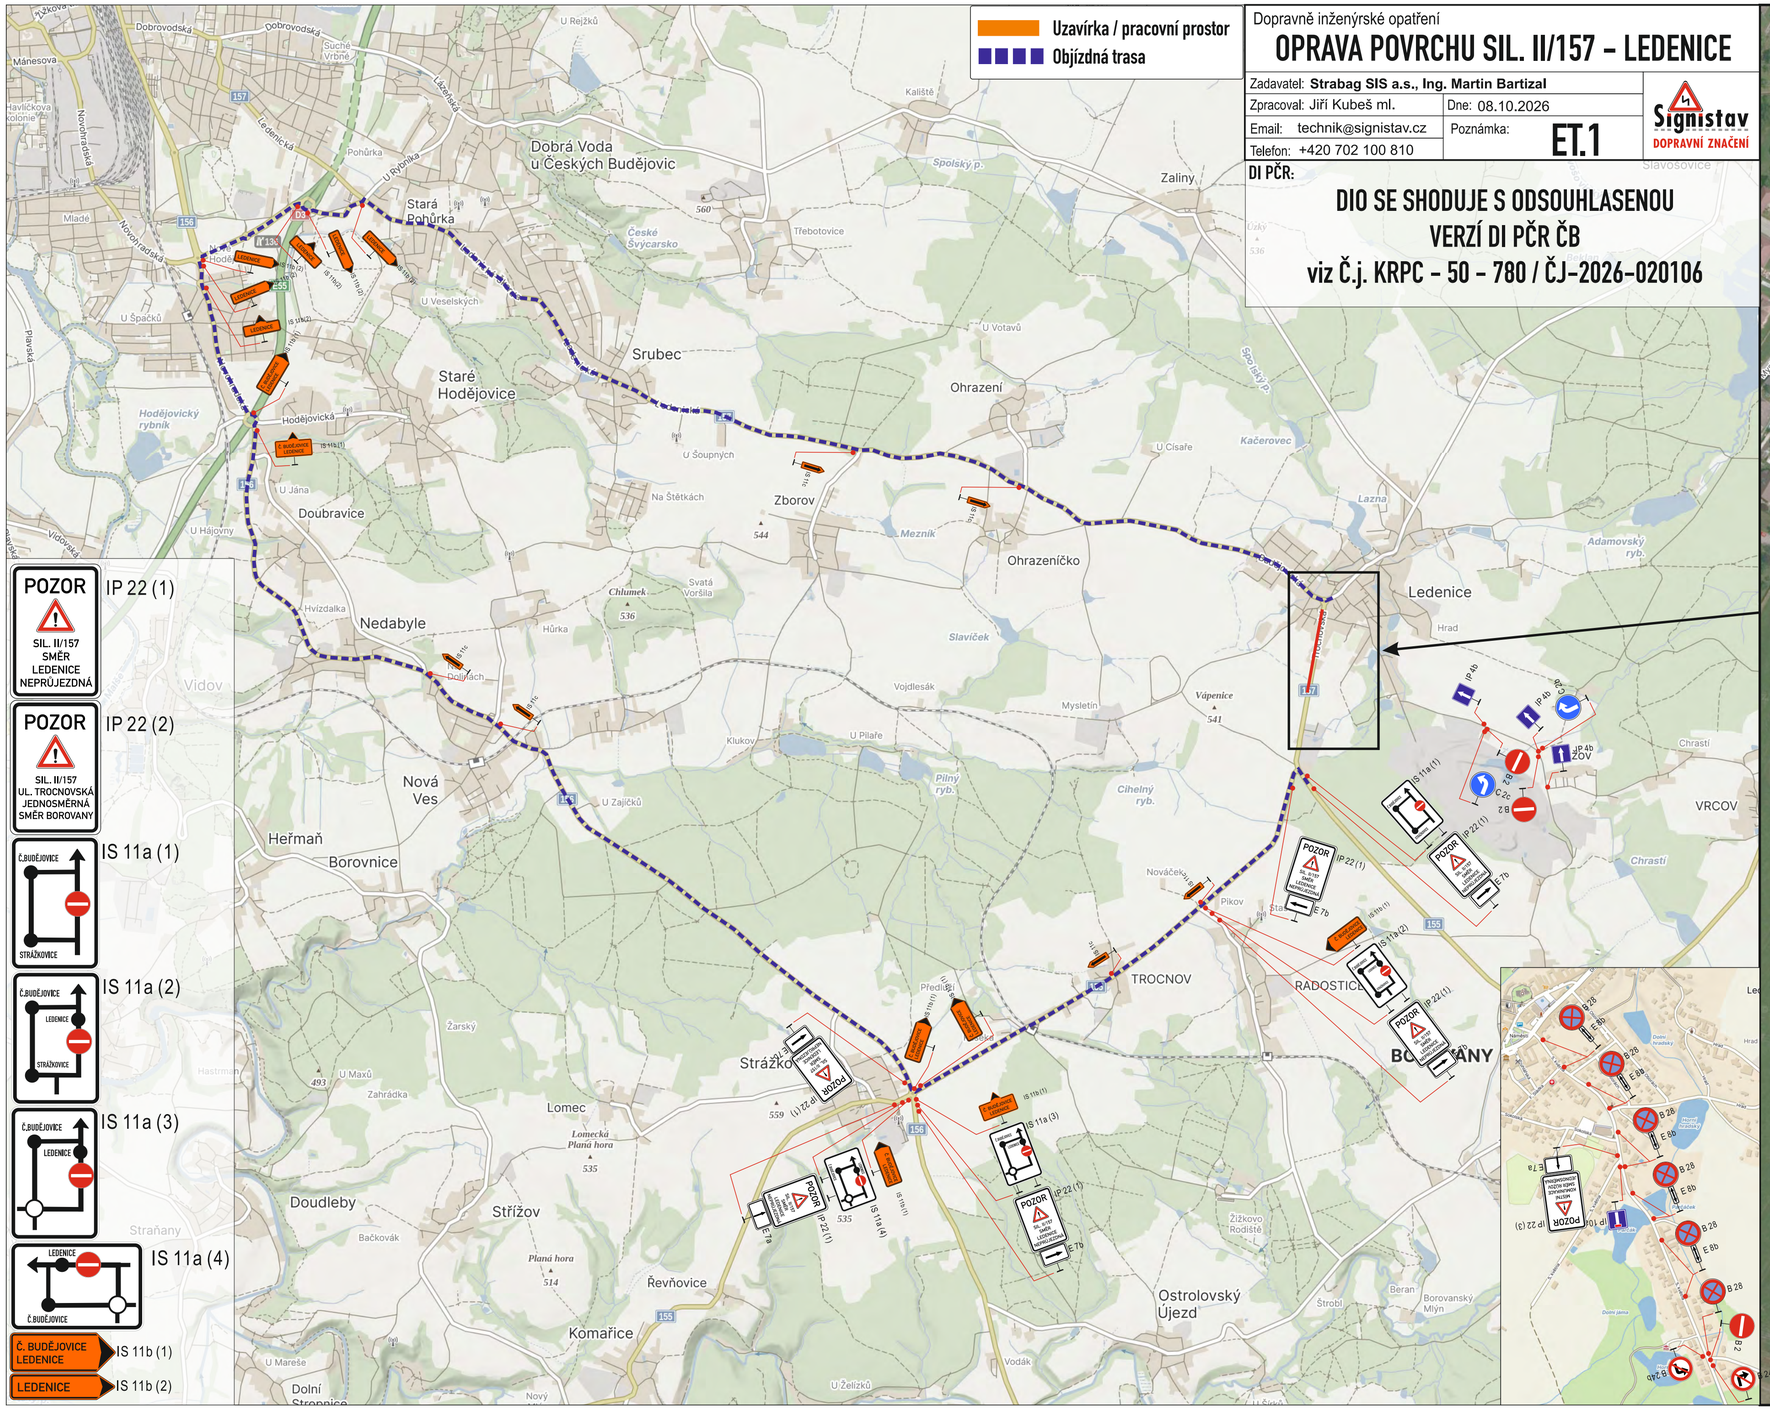

Uzavírka / pracovní prostor

Objízdná trasa

Dopravně inženýrské opatření

OPRAVA POVRCHU SIL. II/157 – LEDENICE

Zadavatel: **Strabag SIS a.s., Ing. Martin Bartizal**	
Zpracoval: Jiří Kubeš ml.	Dne: 08.10.2026
Email: technik@signistav.cz	Poznámka:
Telefon: +420 702 100 810	**ET.2**

Signistav DOPRAVNÍ ZNAČENÍ

DI PČR:

DIO SE SHODUJE S ODSOUHLASENOU VERZÍ DI PČR ČB

viz Č.j. KRPC – 50 – 780 / ČJ-2026-020106

POZOR SIL. II/157 SMĚR LEDENICE NEPRŮJEZDNÁ — IP 22 (1)

POZOR SIL. II/157 UL. TROCNOVSKÁ JEDNOSMĚRNÁ SMĚR BOROVANY — IP 22 (2)

IS 11a (1) — Č.BUDĚJOVICE / STRÁŽKOVICE

IS 11a (2) — Č.BUDĚJOVICE / LEDENICE / STRÁŽKOVICE

IS 11a (3) — Č.BUDĚJOVICE / LEDENICE

IS 11a (4) — LEDENICE / Č.BUDĚJOVICE

Č. BUDĚJOVICE LEDENICE — IS 11b (1)

LEDENICE — IS 11b (2)

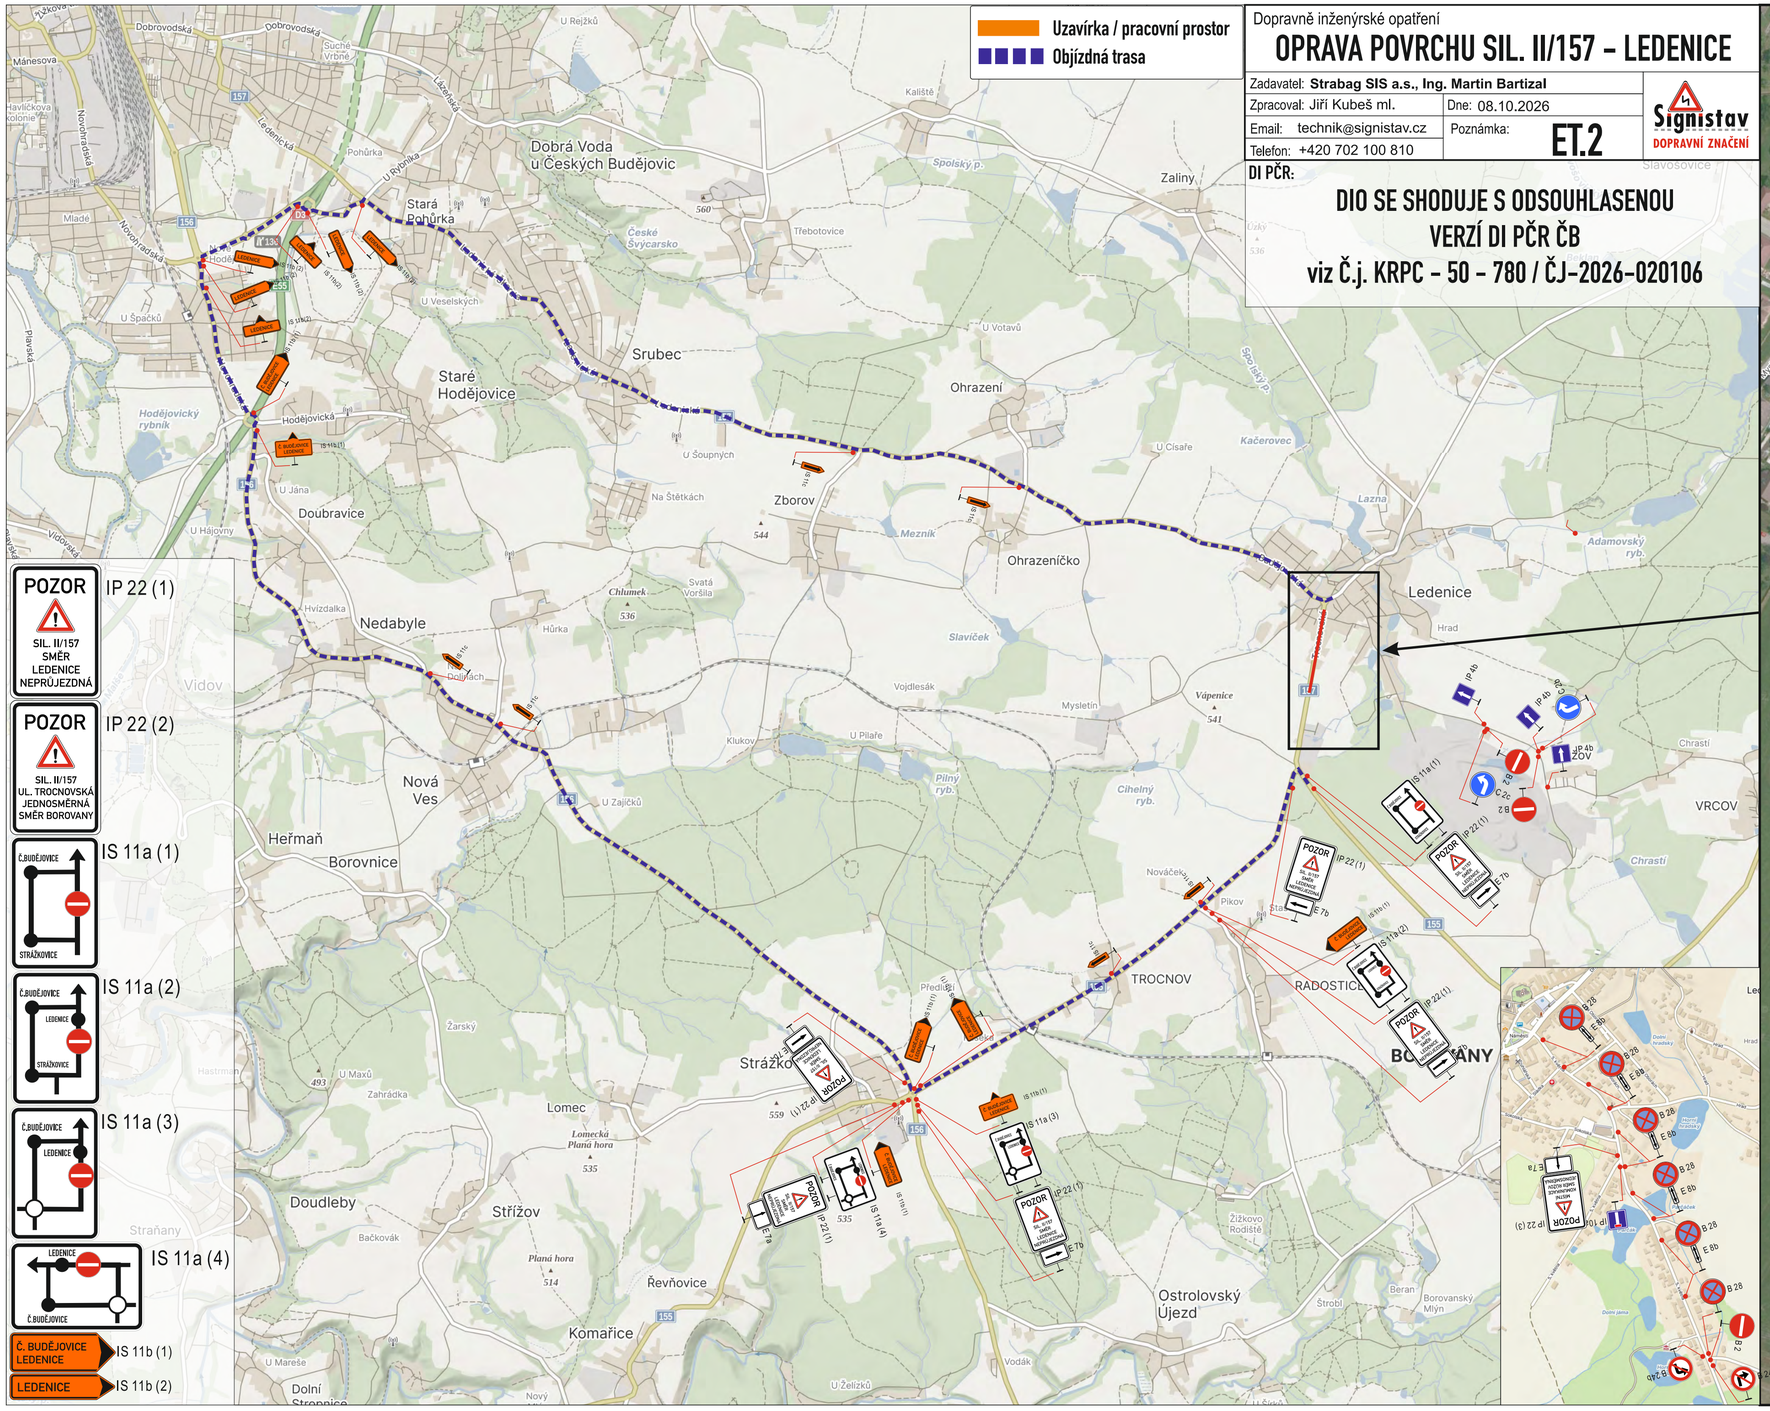
Dobrá Voda u Českých Budějovic
Stará Pohůrka
Staré Hodějovice
Srubec
Ohrazení
Zborov
Doubravice
Ohrazeníčko
Ledenice
Nedabyle
Nová Ves
Heřmaň
Borovnice
TROCNOV
RADOSTICE
BOROVANY
Strážkovice
Lomec
Doudleby
Střížov
Řevňovice
Komařice
Ostrolovský Újezd
VRCOV
Zaliny
Slavosovice
Vidov
Mánesova
Dobrovodská
Ledenická
Hodějovická
Budějovická
Myslivecká
Sokolská
Trocnovská
Borovanská
Pasecká
Vápenická
Nádražní
Tř. Sudetská
Hlídka Policie ČR
Hlídka Policie ČR
Hlídka Policie ČR