


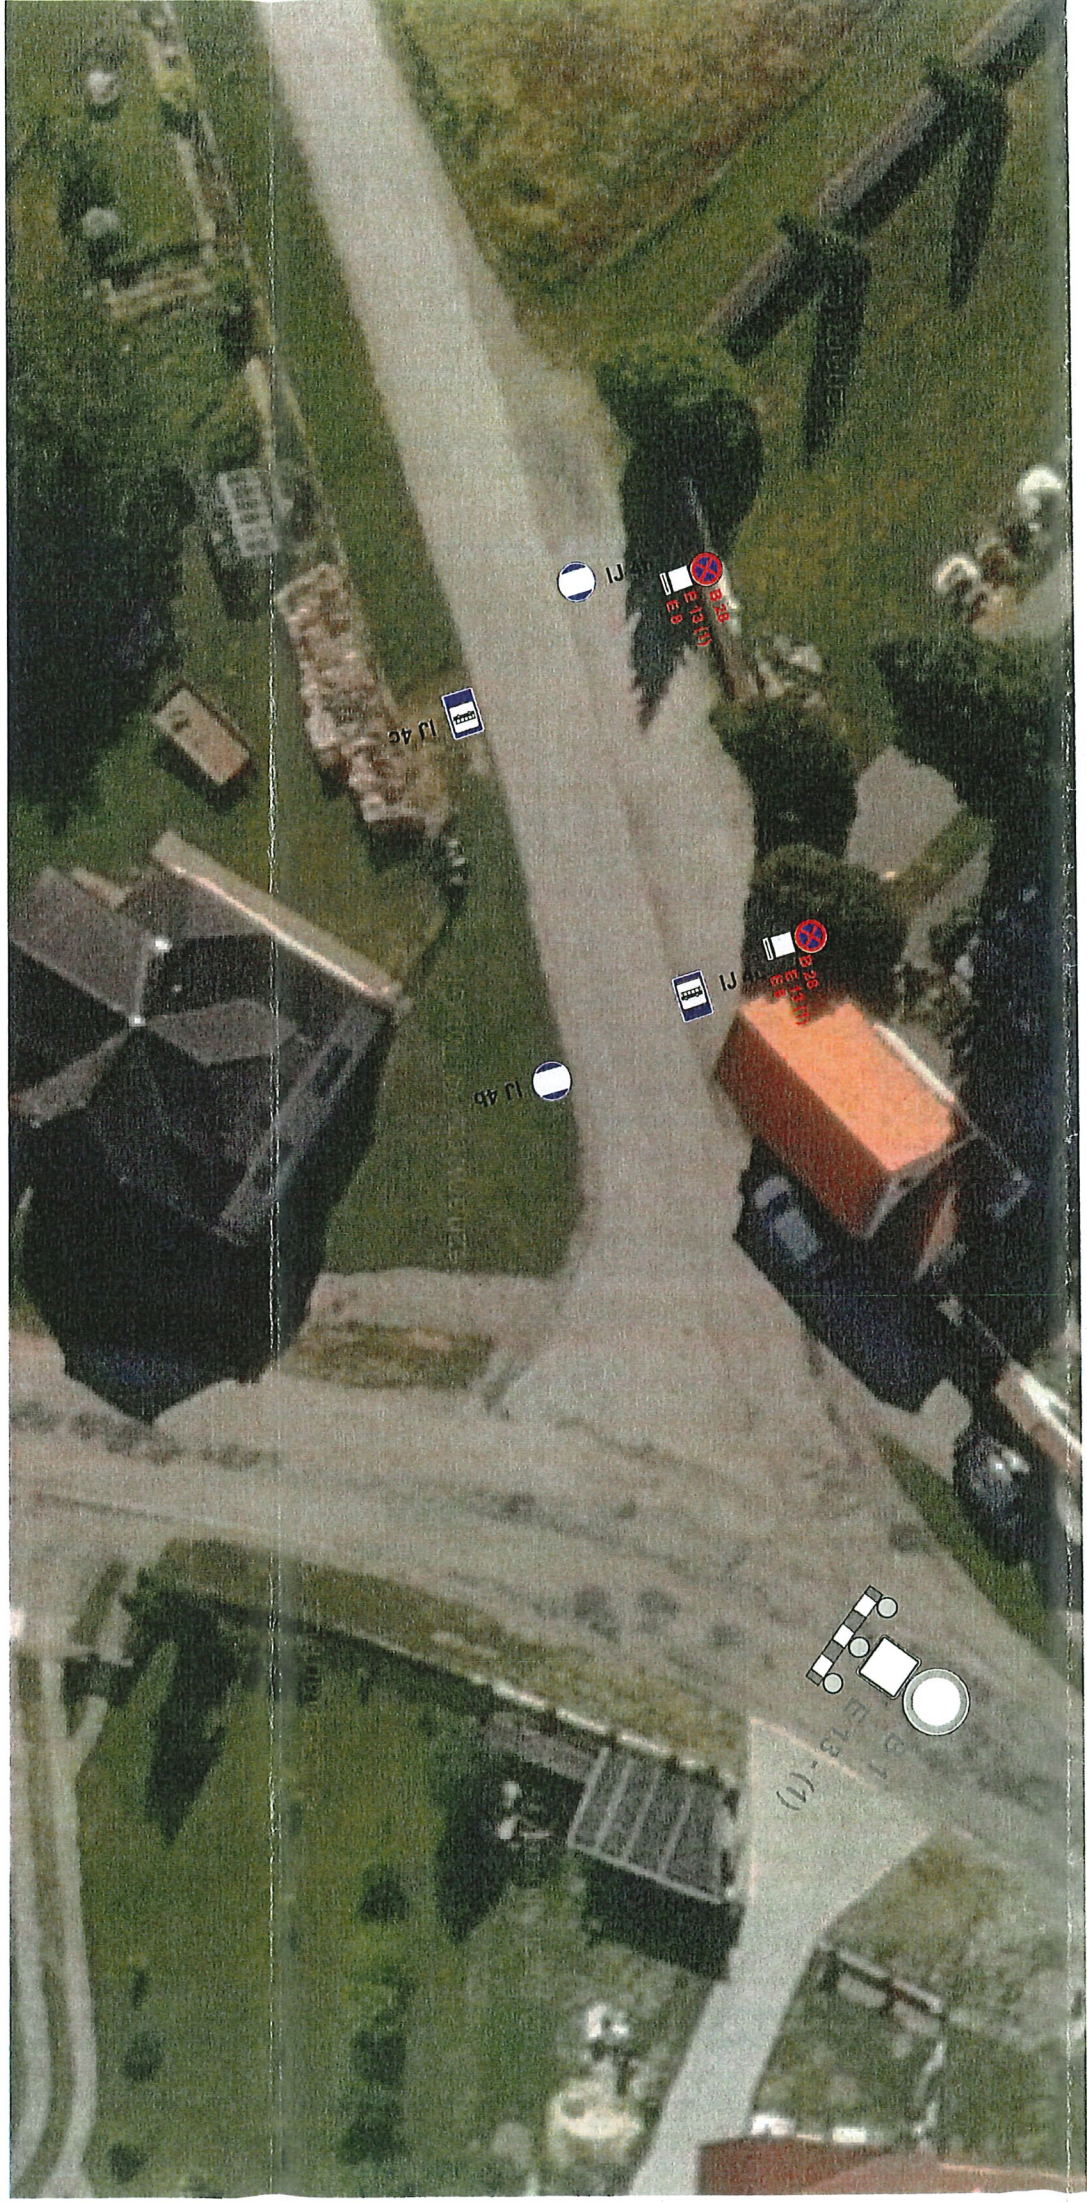

Vyjádření Policie ČR

0 2 -06- 2025

POLICIE ČESKÉ REPUBLIKY
KRAJSKÉ ŘEDITELSTVÍ POLICIE
JIHOČESKÉHO KR. 24
ÚZEMNÍ ODBOR ČESKÉ BUDĚJOVICE
DOPRAVNÍ INSPEKTORÁT
POŠTOVNÍ PŘÍHRÁDKA 125
371 05 ČESKÉ BUDĚJOVICE

Zhotovitel PD DIO : dopravní značení
Jan Nevšímal - JANEV
Chýnovská 652
371 11 Plana nad Lužnicí
Převozna Plzeň 85
370 01 České Budějovice
tel: 777 727 534 www.janev.cz
IDDS: 2m5vwytr


Dopravně inženýrské opatření:
III/15523 Stržov
doplňení dle GW BUS a.s.
Zadavatel: Zvánovec a.s.
Zhotovitel: Zvánovec a.s.
Vypracoval: Karel Pekař
Email: pekar@janev.cz
Telefon: +420 777 227 534
Dne: 30.5.2025
Formát: A3
Verze: 1
Počet listů: 2/2
Poznámka:

DZ B28 +E13+ E8 bude osazeno min. 7 dní před datem platnosti.
DZ které budou v rozporu s přechodnou úpravou provozu budou zneplatněny.

PLATÍ
xx. xx. 2025
OD xxxx hod

E13 (1)

ÚPRAVA KOORDINACE S UZAVÍRACÍ III/15523 ROUTA

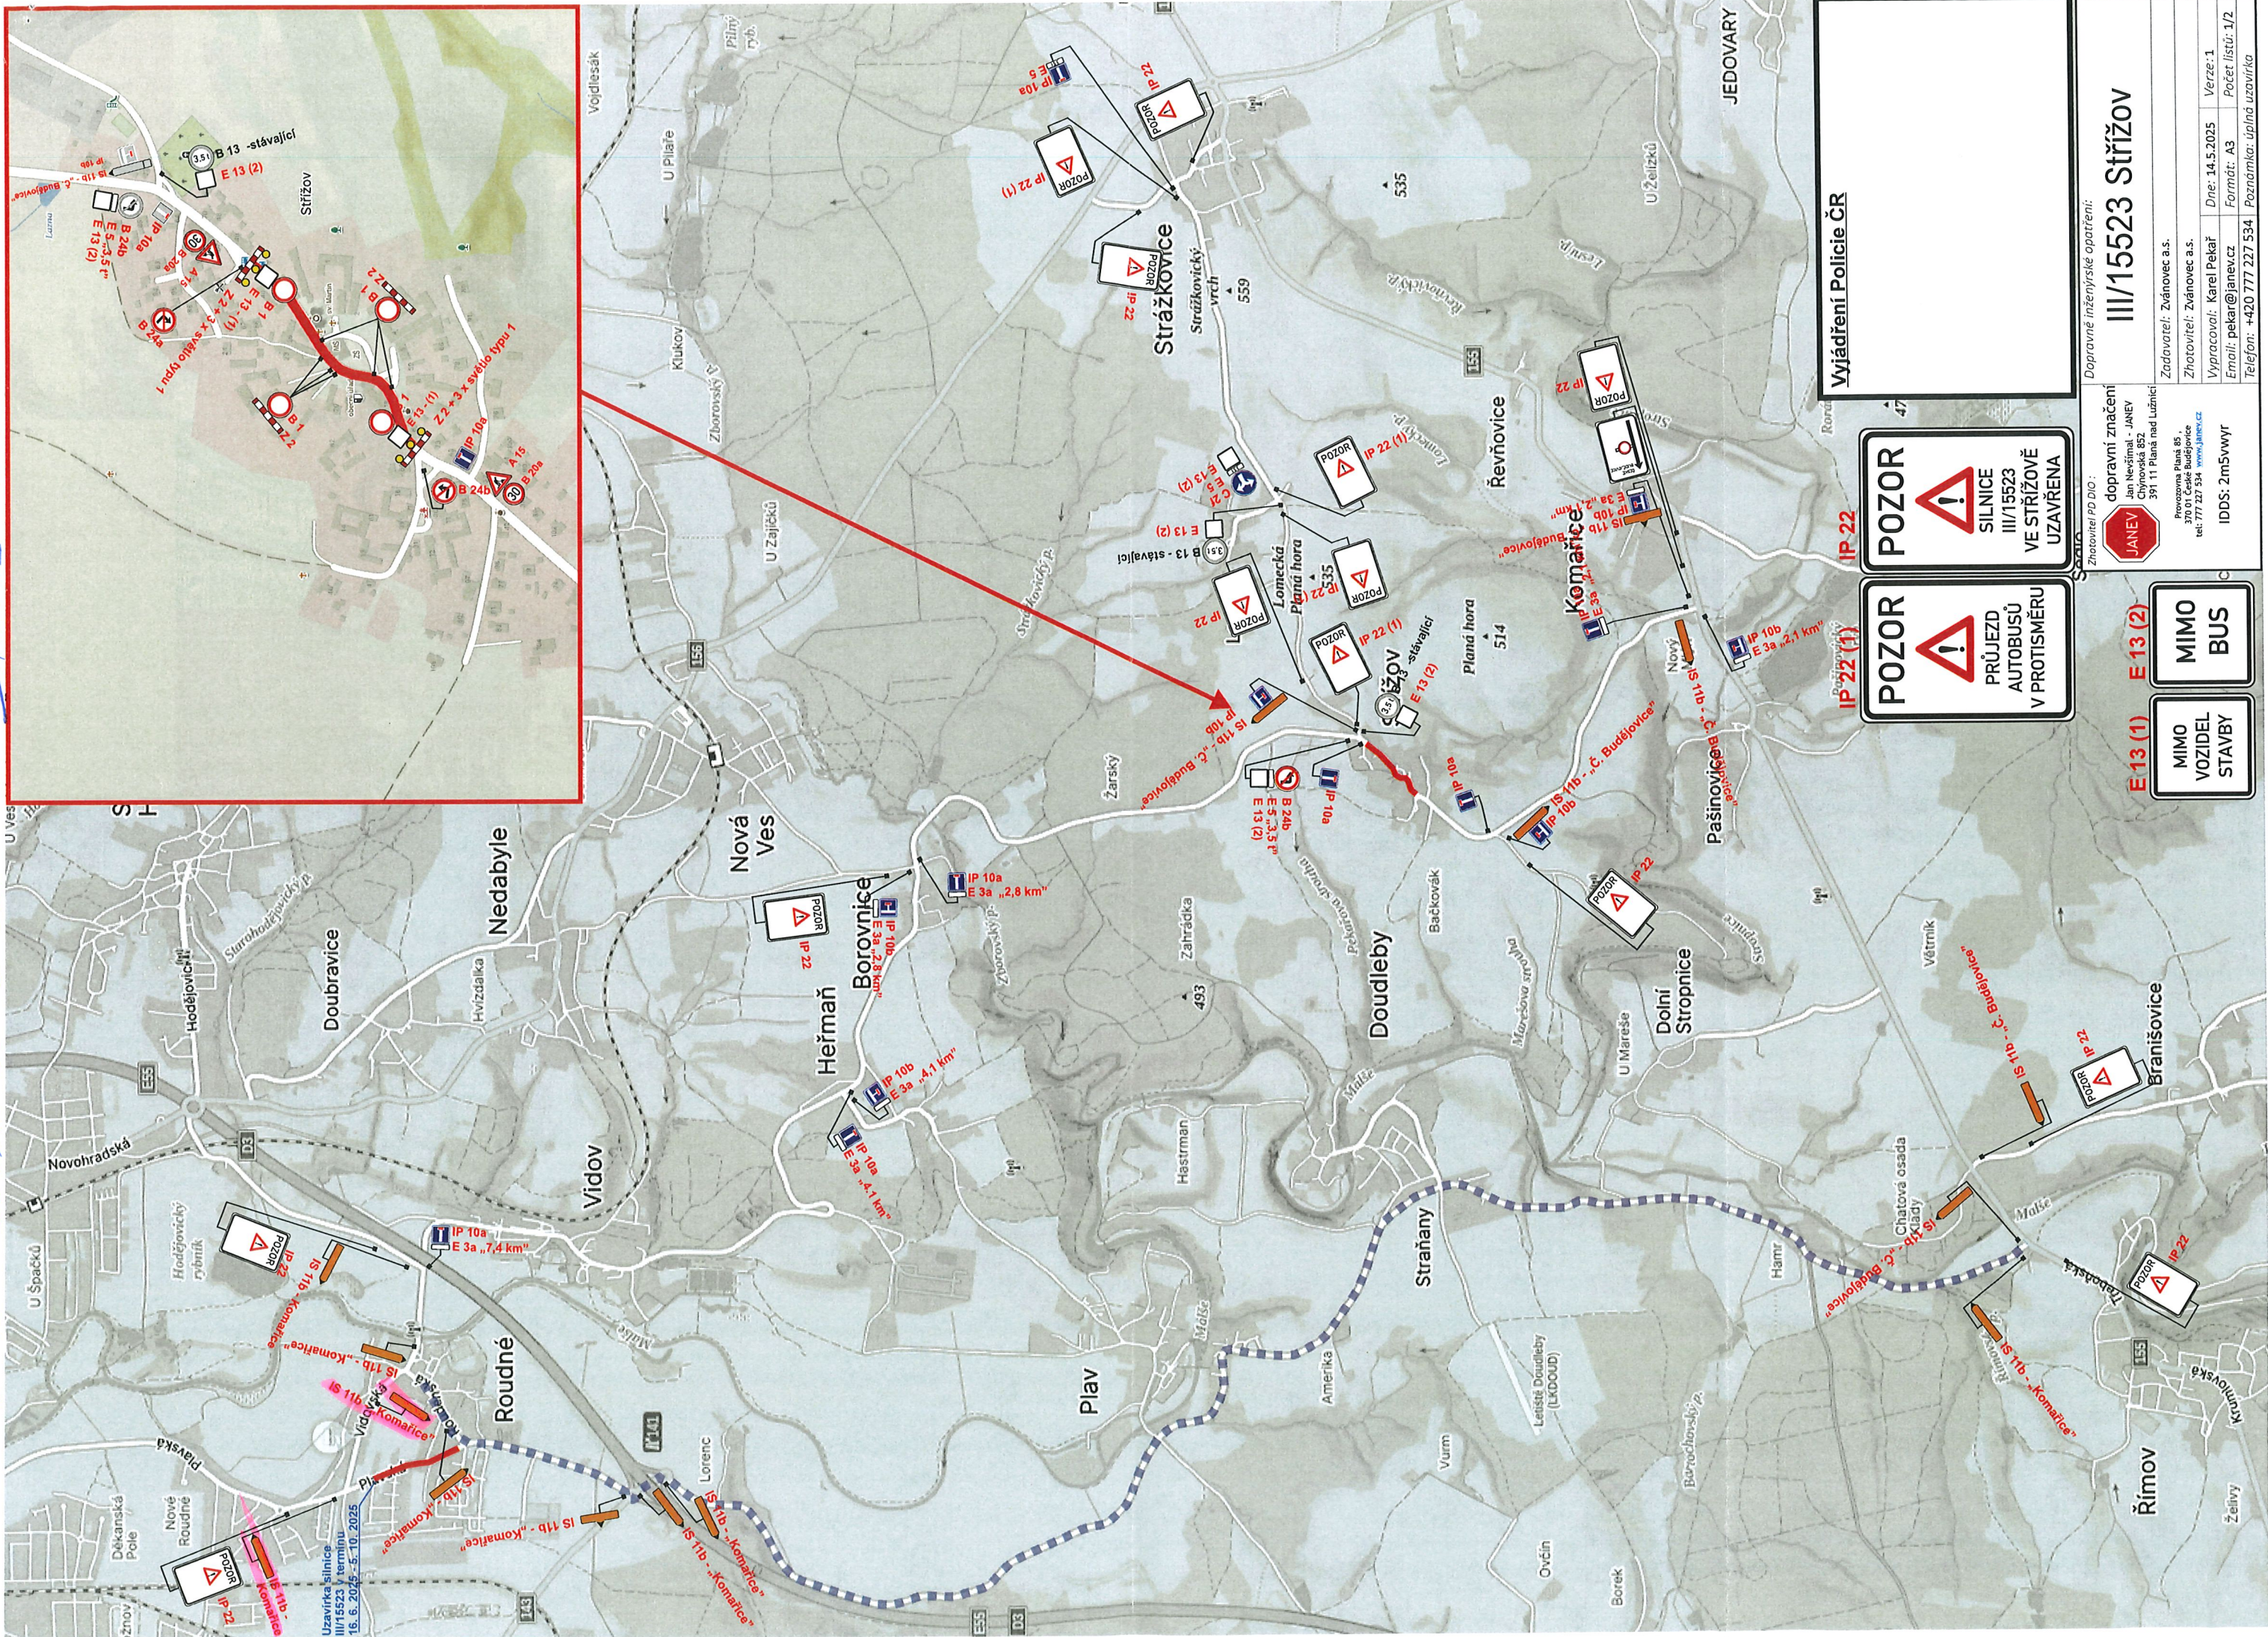

Vyjádření Policie ČR



POZOR
SILNICE
III/15523
VE STRÍŽOVĚ
UZAVŘENA



POZOR
PRŮJEZD
AUTOBUSŮ
V PROTISMĚRU



**MIMO
VOZIDEL
STAVBY**



**MIMO
BUS**

E13 (1) E13 (2)



JANEV



dopravní značení
Jan Nevšímal - JANEV
Chýnovská 852
391 11 Planá nad Lužnicí
tel: 777 227 534 www.janev.cz

IDD5: 2m5vwyr

Dopravní inženýrské opatření:
Zhotovitel PD DIO :
Zadavatel: Zvánovec a.s.
Zhotovitel: Zvánovec a.s.
Vypracoval: Karel Pekař
Email: pekar@janev.cz
Telefon: +420 777 227 534
Poznámka: úplná uzavírka

III/15523 Strážžov

Dne: 14.5.2025
Formát: A3
Počet listů: 1/2
Verze: 1

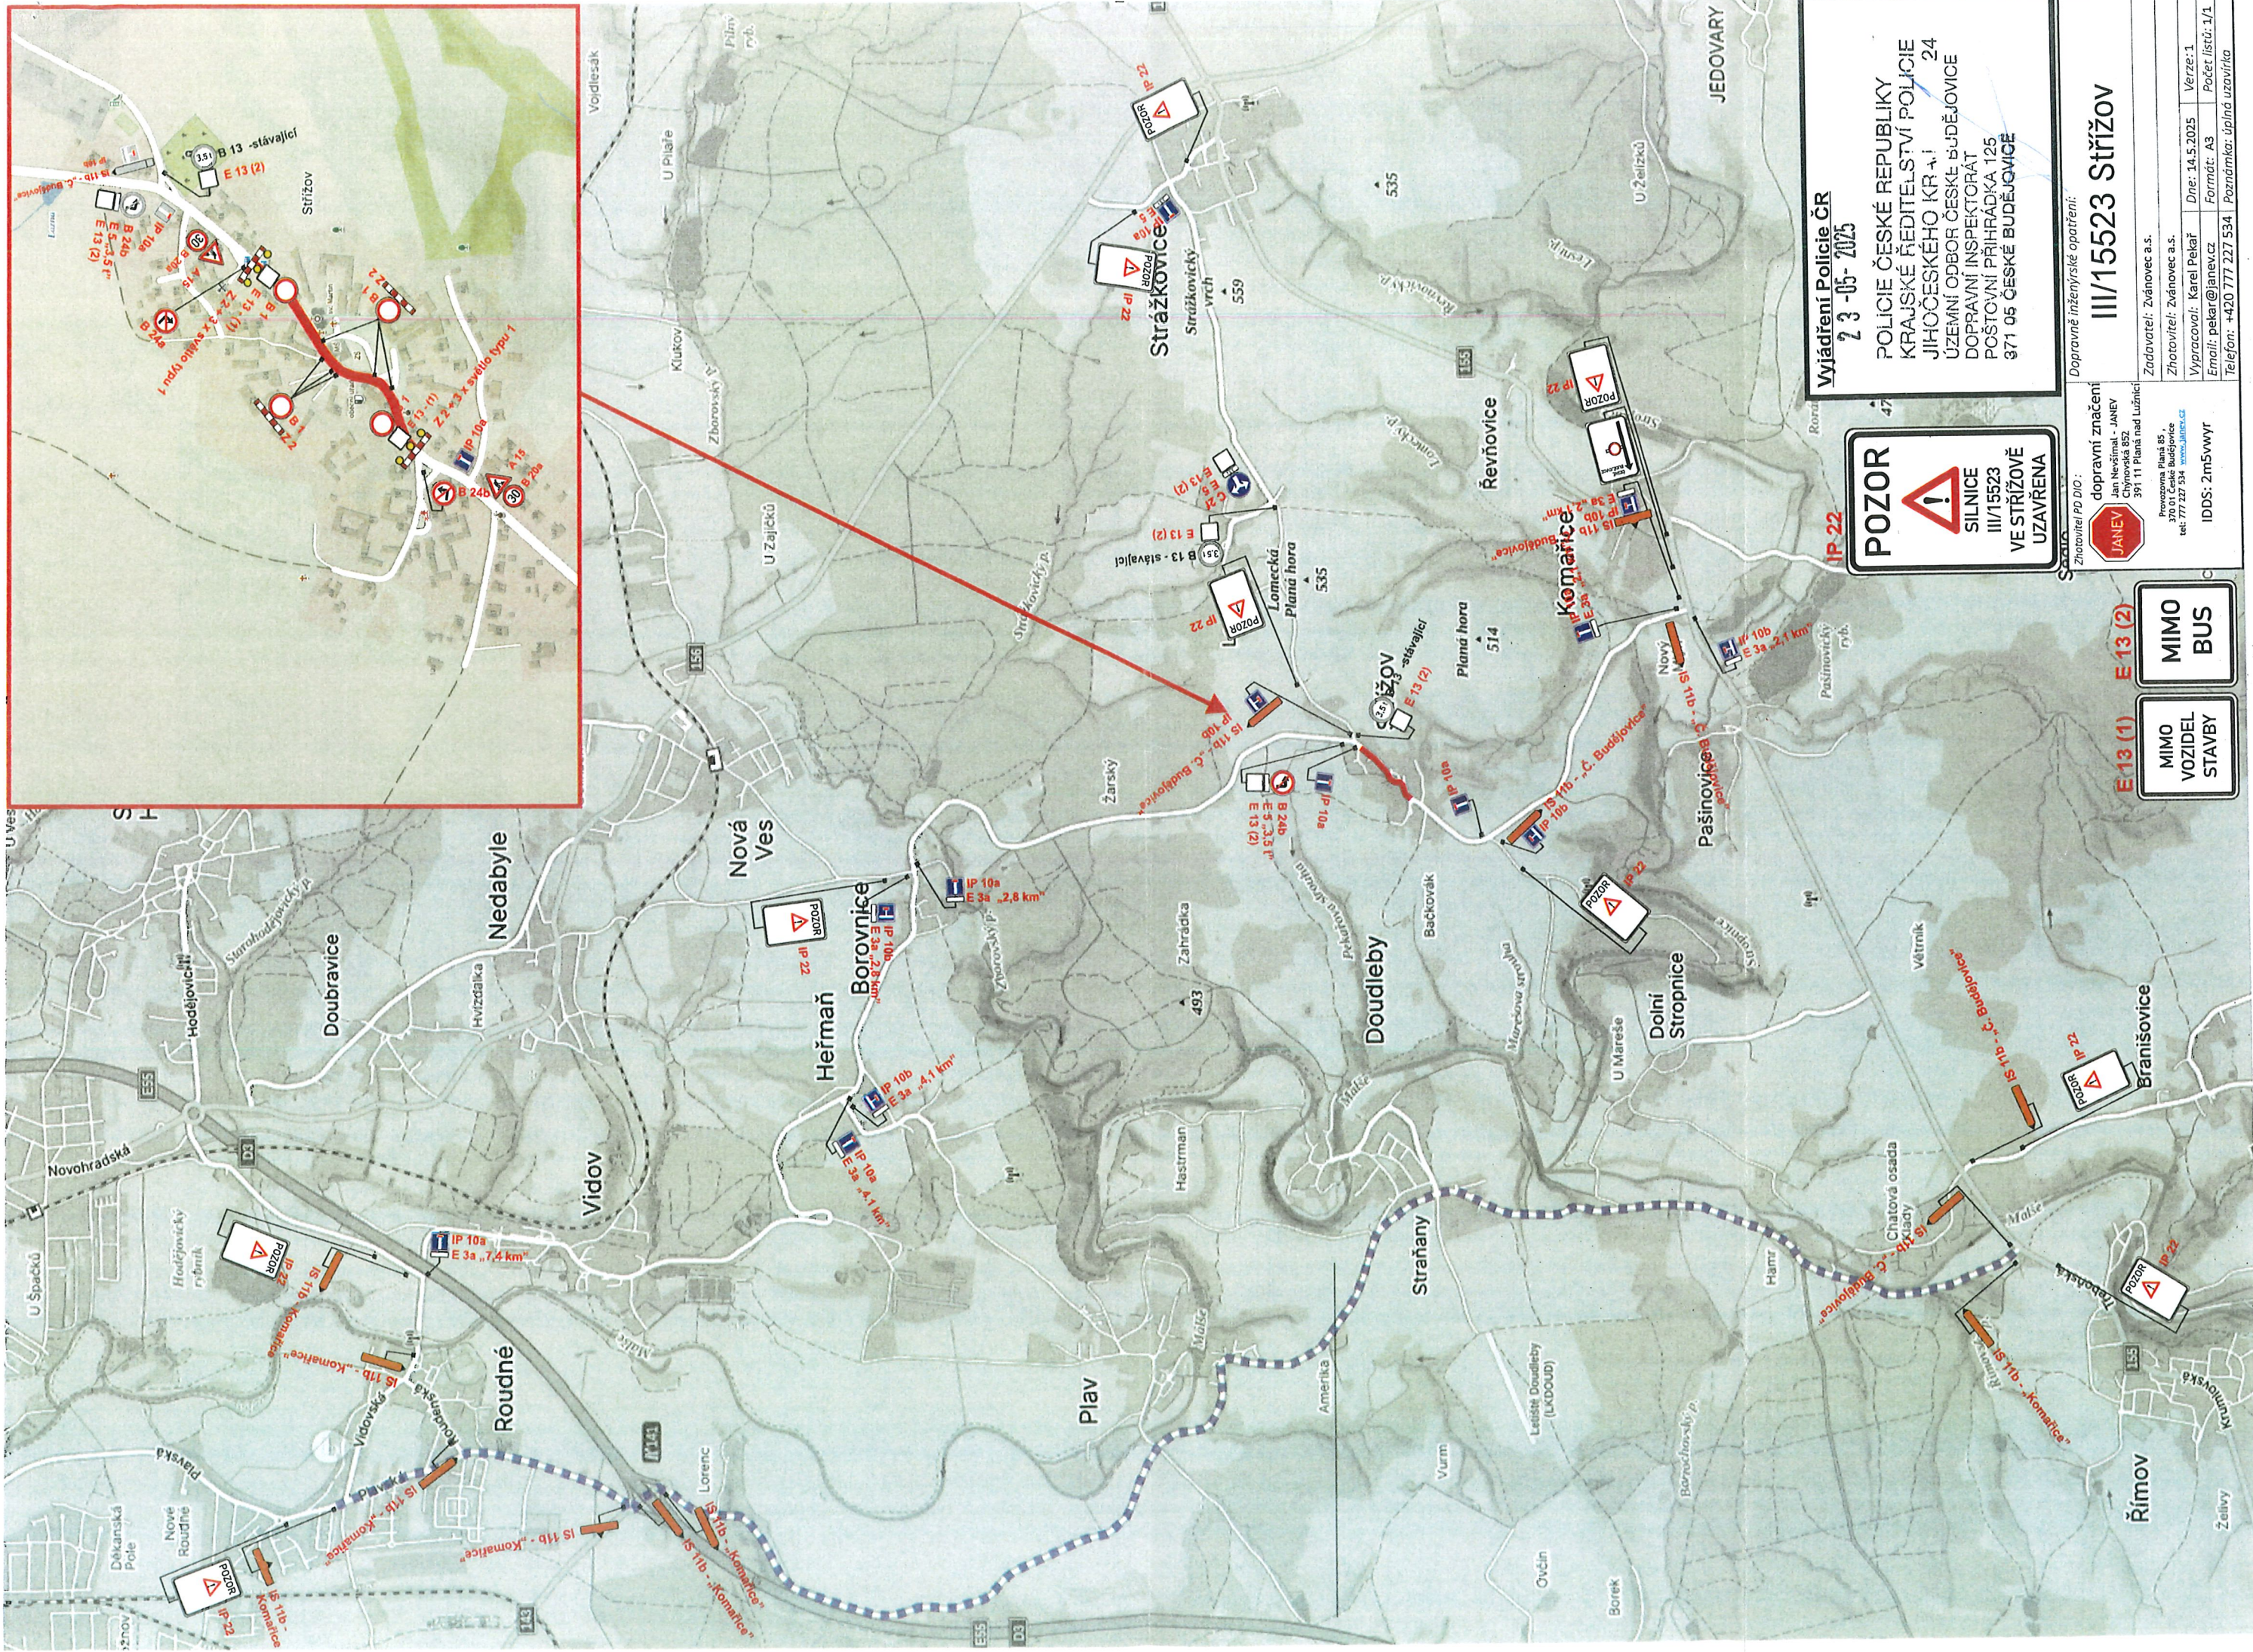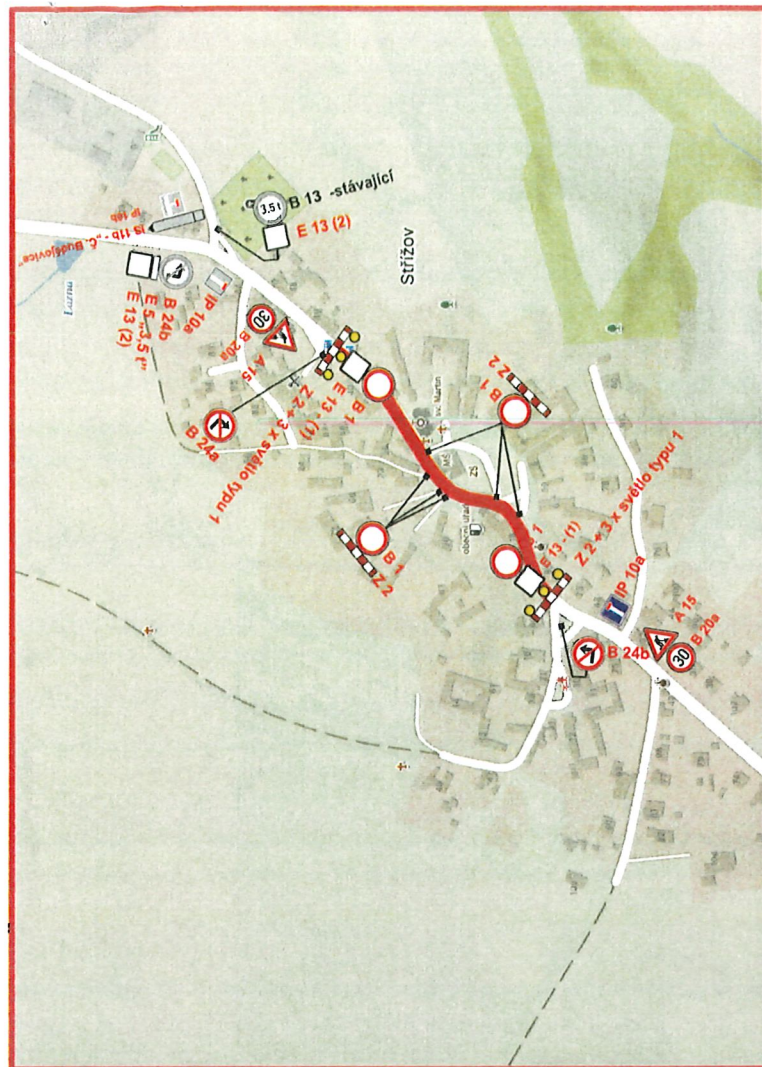

Vyřízení Policie ČR
23-05-2025

POLICIE ČESKÉ REPUBLIKY
KRAJSKÉ ŘEDITELSTVÍ POLICIE
JIHOČESKÉHO KR. 24
ÚZEMNÍ ODBOR ČESKÉ BUDĚJOVICE
DOPRAVNÍ INSPEKTORÁT
POSTOVNÍ PŘIHRÁDKA 125
371 05 ČESKÉ BUDĚJOVICE



III/15523 Strážov

Dopravně inženýrské opatření:

dopravní značení
Jan Nešimál - JANEV
Chytrácká 852
391 11 Planá nad Lužnicí

Zařaditel PD DIO:

Provozovna Planá 85,
370 01 České Budějovice
tel: 777 227 534 www.janev.cz

IDDs: 2m5vwyvr

Zařaditel: Zvánovec a.s.

Zhotovitel: Zvánovec a.s.

Vypracoval: Karel Pekař

Dne: 14.5.2025

Formát: A3

Verze: 1

Počet listů: 1/1

Poznámka: úplná uzavírka

