


10.4.2025

POLICE ČESKÉ REPUBLIKY
KRAJSKÉ ŘEDITELSTVÍ POLICIE
Jihočeský územní odbor
Č. j. KRPC-1031-445 / Č. j. 202-026103
82-12 810
DOPRAVNÍ ODBOR ČESKÉ BUDĚJOVİE
DOPRAVNÍ INSPEKTORÁT
POŠTOVNÍ PŘÍHRÁDKA 125
371 05 ČESKÉ BUDĚJOVİE

[Handwritten signature]

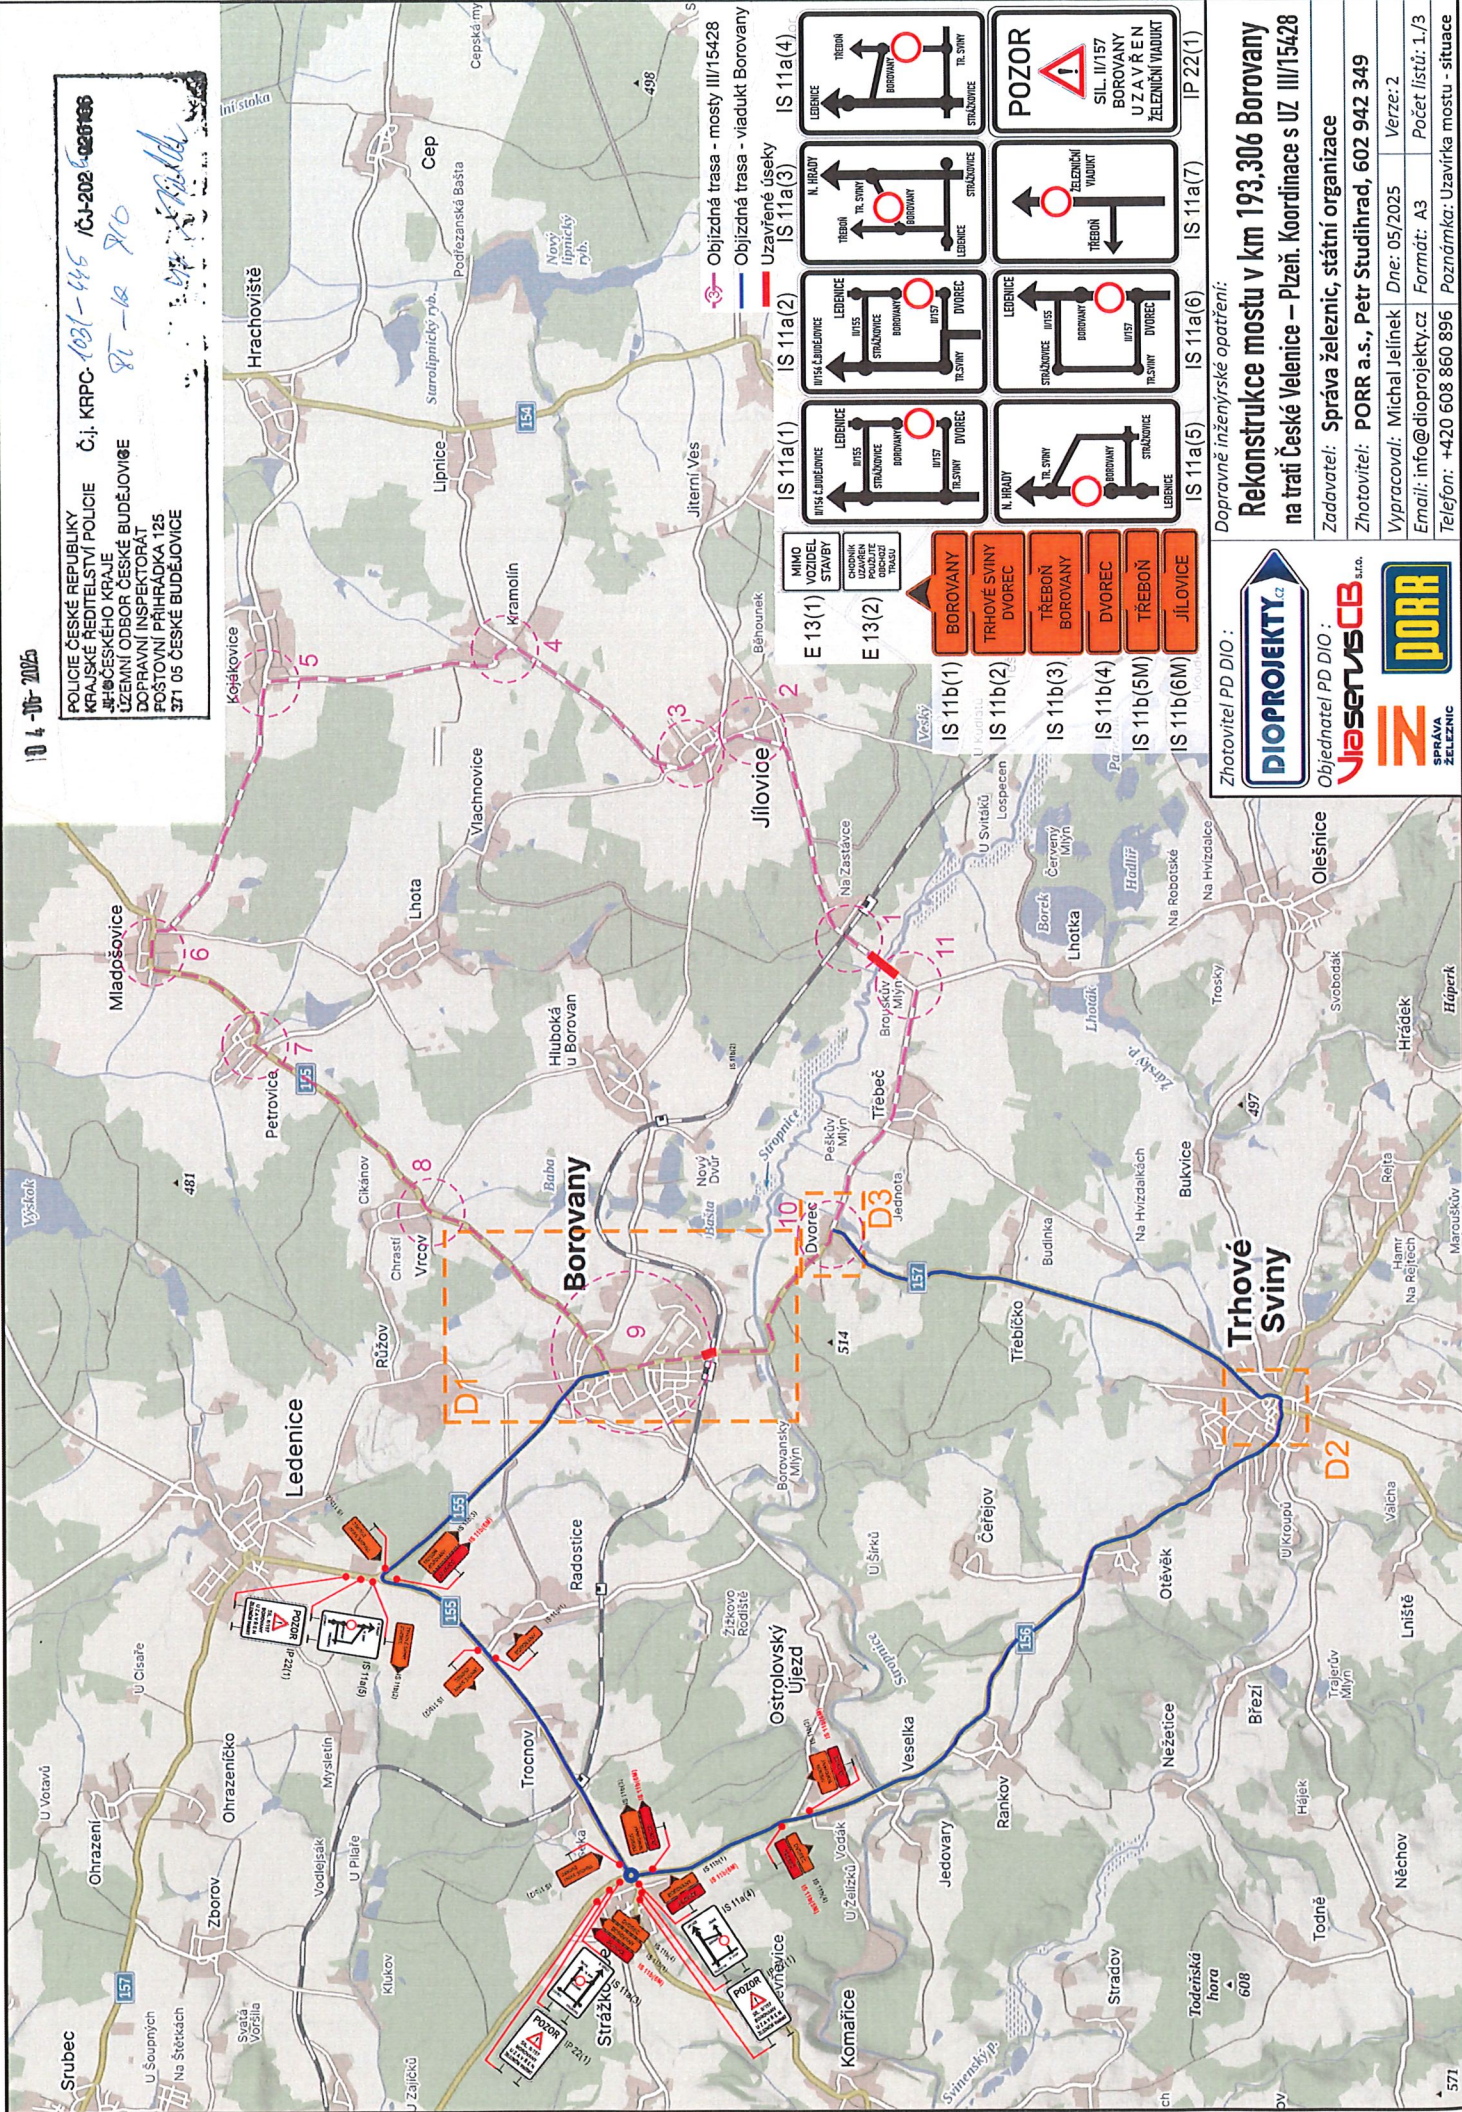

Zhotovitel PD DIO :

DIOPROJEKTY

Objednatel PD DIO :

YASERVISCB

PORR
SPRÁVA
ŽELEZNIC

Dopravní inženýrské opatření:

Rekonstrukce mostu v km 193,306 Borovany
na trati České Velenice – Plzeň. Koordinace s UZ III/15428

Zadavatel: Správa železnic, státní organizace

Zhotovitel: PORR a.s., Petr Studihrad, 602 942 349

Vypracoval: Michal Jelinek Dne: 05/2025 Verze: 2

Email: info@dioprojekty.cz Formát: A3 Počet listů: 1./3

Telefon: +420 608 860 896 Poznámka: Uzavírka mostu - situace