


Odbor dopravy a silničního hospodářství
Dopravní značení schváleno (1)

Dopravní značení schváleno (1)

Q: He OK / 22707 / 2029

Ze dne: 17. 6. 2024

[illegible]

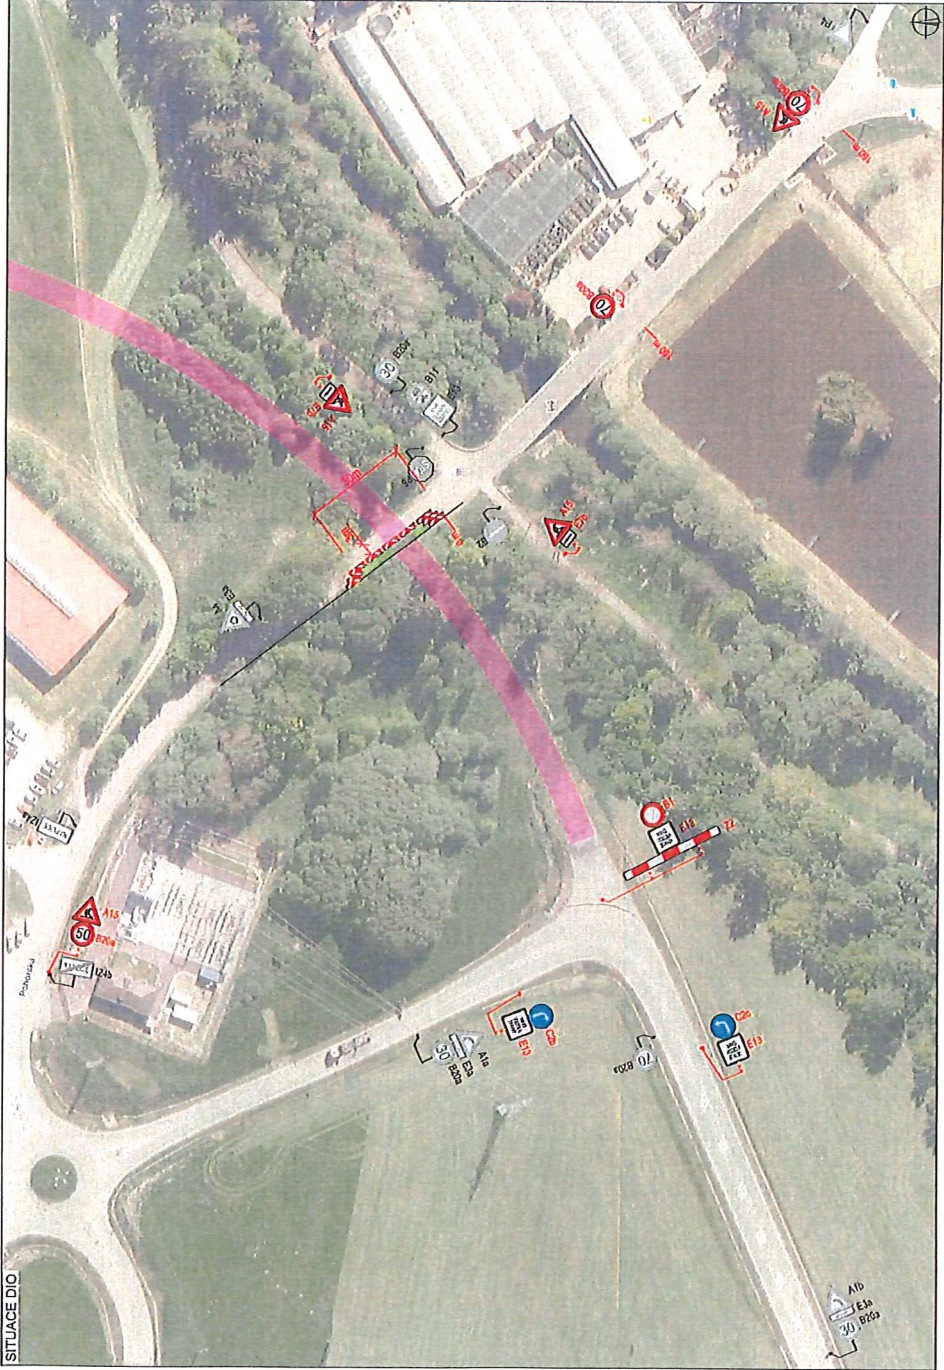

PLATNOST DOKUMENTACE




LEGENDA

	TRVALE SVISLE
	DOPRAVNÍ ZNAČENÍ
	DOKALŠNÍ DOPRAVNÍ ZNAČENÍ
	TRVALE DOPRAVNÍ ZNAČENÍ
	NAVŘZENÉ PŘEDCHODNÉ DOPRAVNÍ ZNAČENÍ
	NAVŘZENÉ PŘEDCHODNÉ DOPRAVNÍ ZNAČENÍ
	PLÁNOVANÝ OBCHVAT VE VÝSTAVBĚ
	NAVŘZENÉ VOZ


ZODPOVĚDNÝ PROJEKTANT	Richard Peška	07/2024
VYPRACOVANÍ	Jaroslav Martyněk	04/2024
KONTROLOVÁNÍ	Richard Peška	2x A4
INŽENÝR STAVBY	DIO - OBCHVAT MĚSTA KAPLICE - II. ETAPA, SILNICE II-51, ONR. ČESKÝ KRUMLOV	FORMÁT: 2x A4
OSMAH:	Kaplice, okr. Český Krumlov, kraj Jihočeský	VERZE: -
OSMAH:	Situace dopravně-inženýrských opatření	ÚČEL: RDS
OSMAH:		1.2 1

WZNAC


WZNAC, s.r.o.
Sídlo: 311 01, 385 01 Jihlava
Číslo účtu: 25300000000000000000

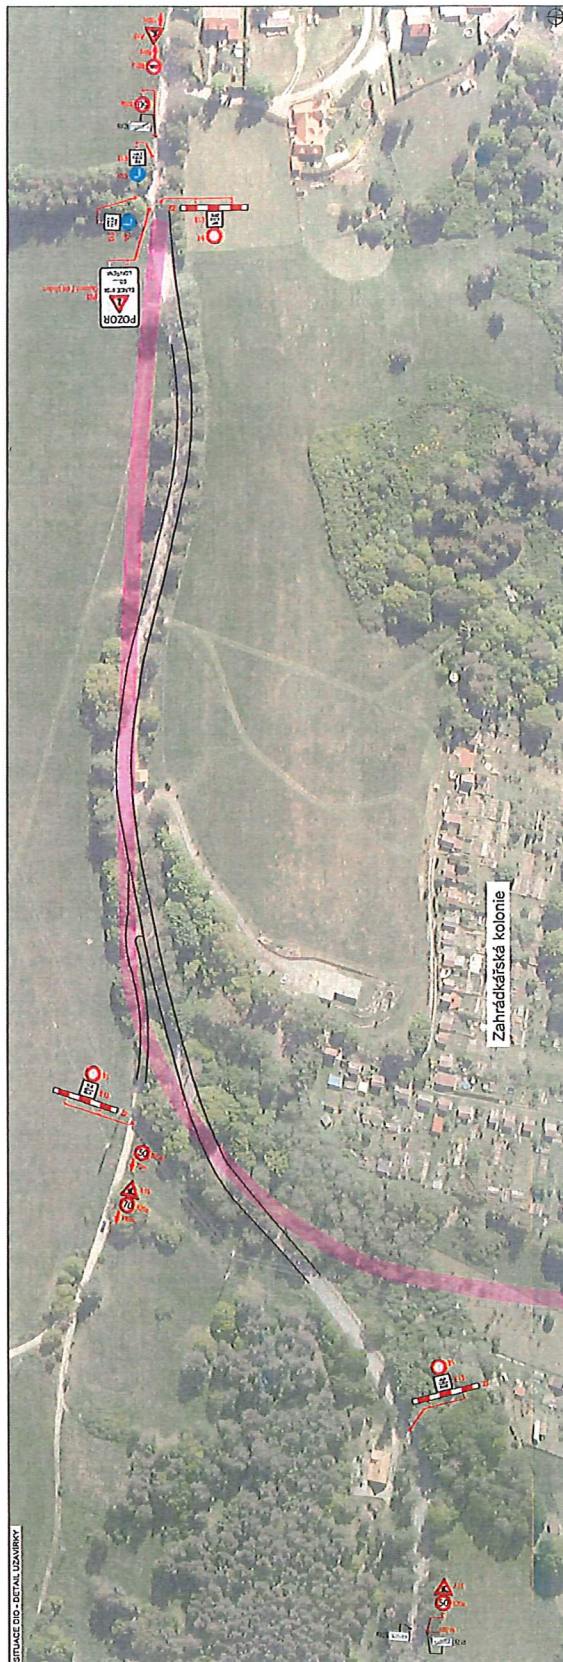[illegible]

SITUACE DIO

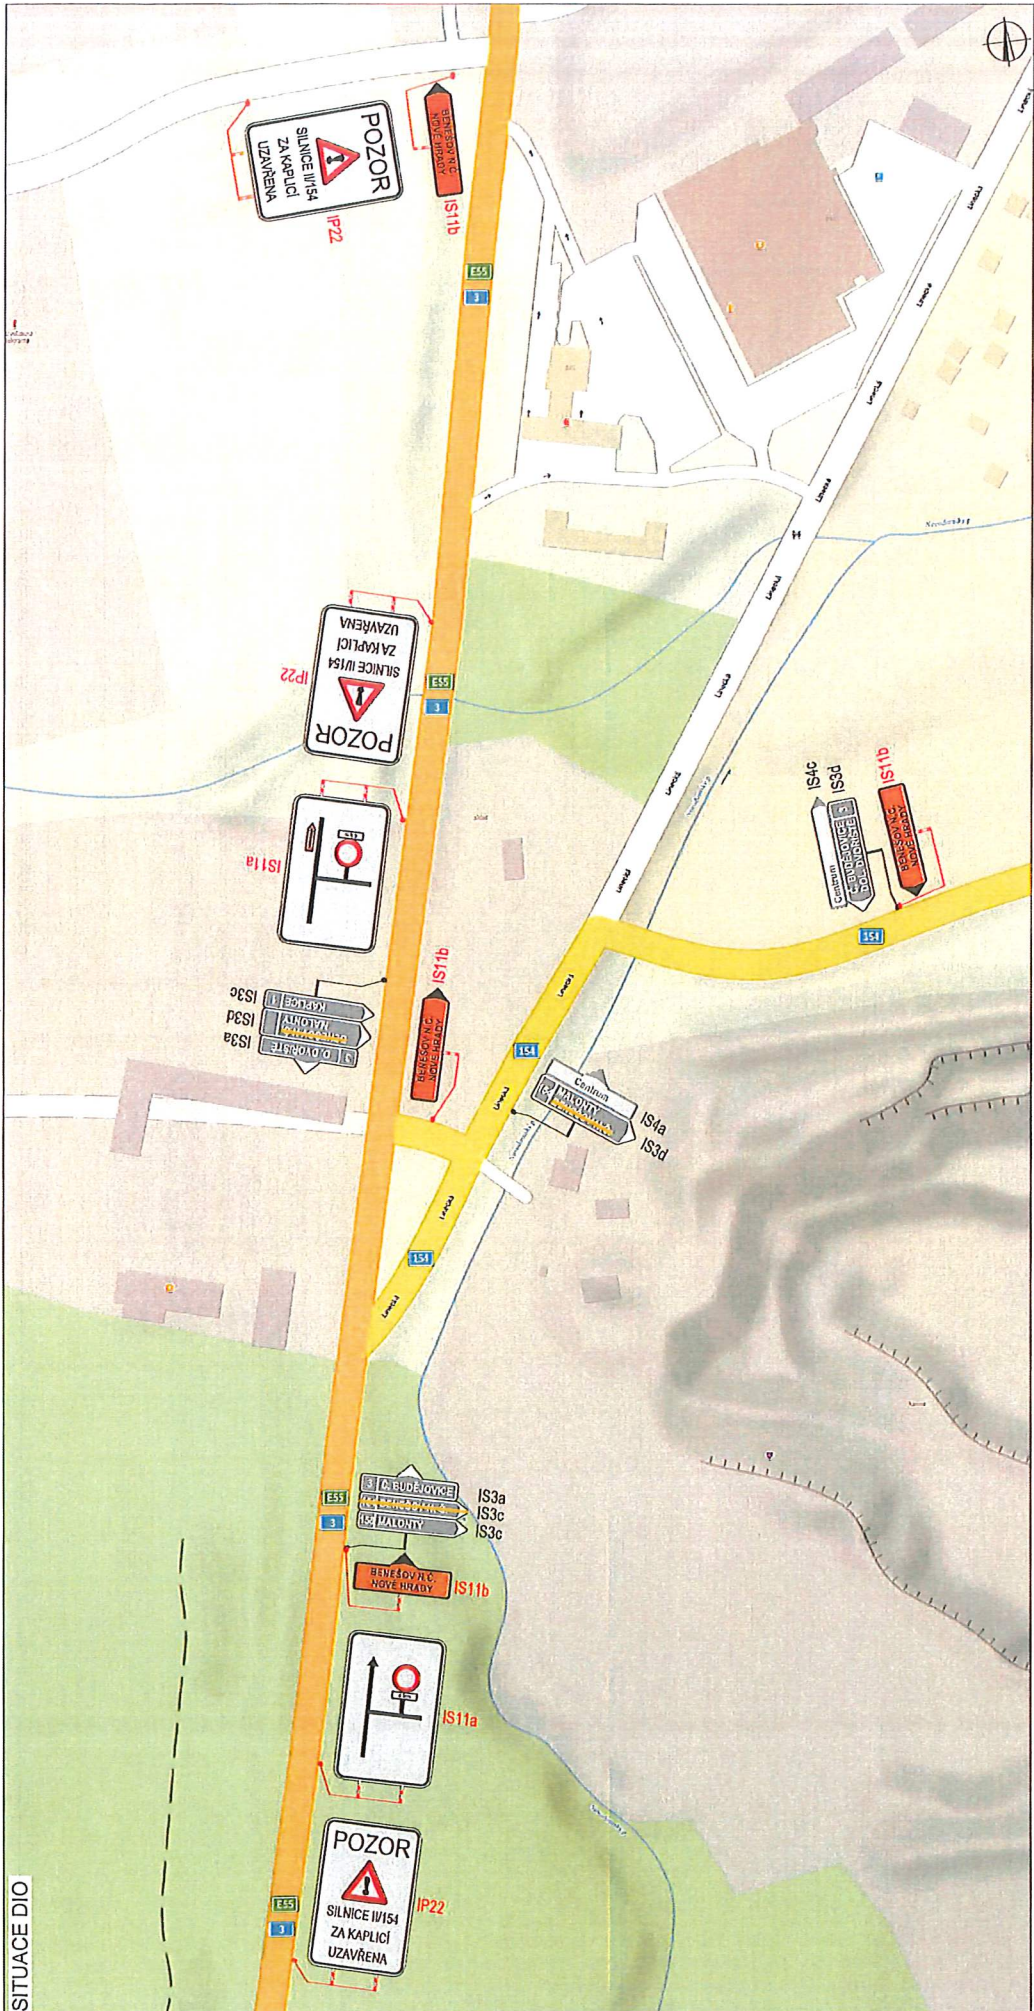

PLATNOST DOKUMENTACE		LEGENDA		VÝZNAC	
		TRVALÉ SVISLÉ DOPRAVNÍ ZNAČENÍ DOČASNÉ ZNEPLATNĚNÉ DOPRAVNÍ ZNAČENÍ NAVRŽENÉ PŘECHODNÉ DOPRAVNÍ ZNAČENÍ		VÝZNAC, s.r.o. Státní 5113/1, 586 01 Jihlava	
				ČÍSLO PŘÍLOHY: 3	
				SOUPRAVA: 1	
				RDS	
				ÚČEL:	
				MĚŘÍTKO:	
				FORMÁT: 2x A4	
				DATUM: 04/2024	
				ČÍSLO ZKÁZKY: 079/2024	
				NAZEV STAVBY: DIO - OBCHVAT MĚSTA KAPLICE - II. ETAPA, SILNICE II-154, OKR. ČESKÝ KRUMLOV Kaplice, okr. Český Krumlov, kraj Jihočeský	
				OBSAH: Situace dopravně-inženýrských opatření	
				KONTROLOVAL: Richard Peška	
				VYPRACOVAL: Jaroslav Martyněk	
				ZODPOVĚDNÝ PROJEKTANT: Richard Peška	

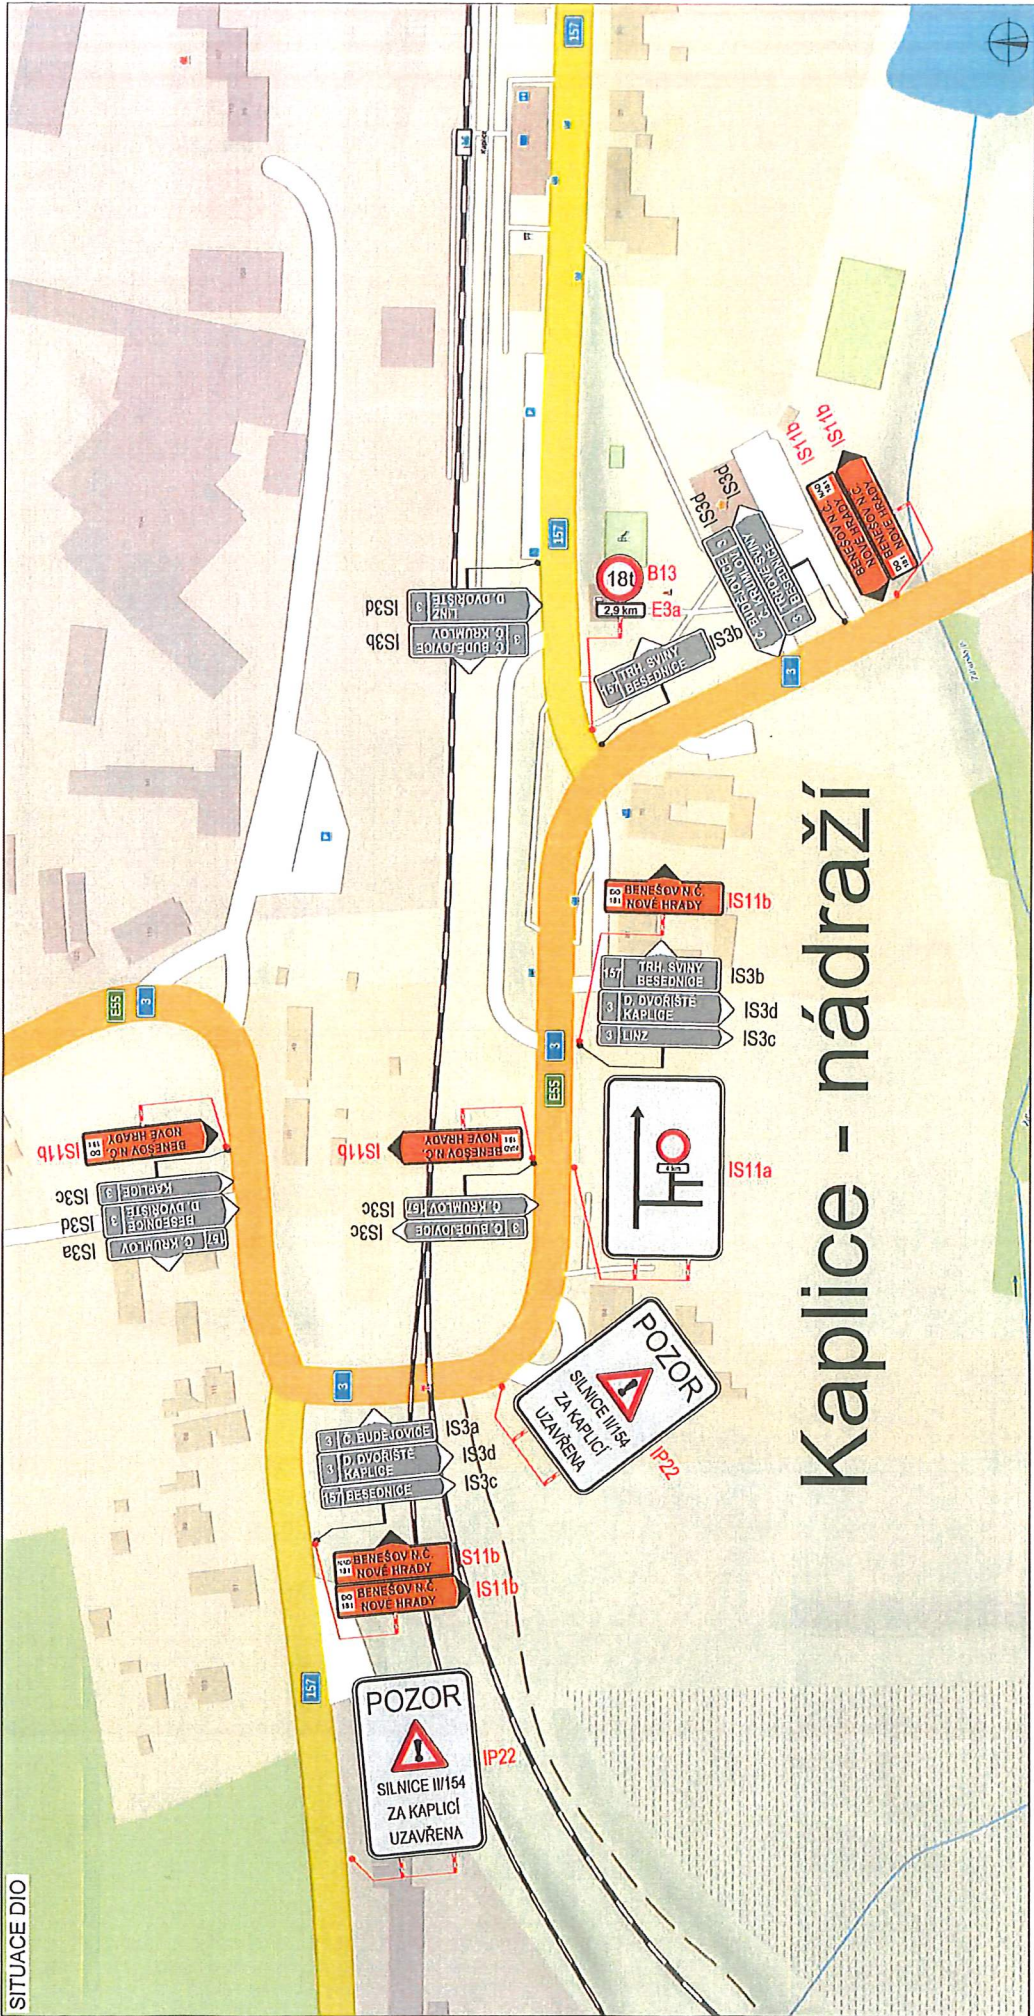

Kaplice - nádraží


PLATNOST DOKUMENTACE		LEGENDA	
ZODPOVĚDNÝ PROJEKTANT: Richard Peška		TRVALE SVISLÉ DOPRAVNÍ ZNAČENÍ	
VYPRACOVAL: Jaroslav Martyněk		DOČASNĚ ZNEPLATNĚNÉ	
KONTROLOVAL: Richard Peška		TRVALE DOPRAVNÍ ZNAČENÍ	
NAZEV STAVBY: DIO - OBCHVAT MĚSTA KAPLICE - II. ETAPA, SILNICE II-154, OKR. ČESKÝ KRUMLOV Kaplice, okr. Český krumlov, kraj Jihočeský		NAVŘZENÉ PŘECHODNÉ DOPRAVNÍ ZNAČENÍ	
OBSAH: Situace dopravně-inženýrských opatření		VÝZNAC	
ČÍSLO ZAKÁZKY: 079/2024		SRÁŽKA 5113/1, 586 01 Jihlava	
DATUM: 04/2024		ČÍSLO PŘÍLOHY: 5	
FORMÁT: 2x A4		SOUPRAVA: 1	
MĚŘÍTKO: -		RDS	
ÚČEL: RDS			

The map shows a road network in Besednice. A main road runs diagonally from the bottom left to the top right. A side road branches off to the left, and another branches off to the right. Various traffic signs are present, including a 'POZOR' (Caution) sign, a 'KAPLICE' (Crossroads) sign, and a 'SOBENOV' (One-way) sign. Red labels indicate accident locations: IP22, IS11b, B13, E13, B24b, E5, B24a, E13, B17, E13, IS3c, and IS11a. The map also shows buildings, a green field, and a road named 'Lubal'.

The map shows a road network in Besednice. A main road runs diagonally from the bottom left to the top right. A side road branches off to the left, and another branches off to the right. Various traffic signs are present, including a 'POZOR' (Caution) sign for a narrow road, a 'KAPLICE' (Chapel) sign, and a 'SOBENOV' (Benešov) sign. Red labels indicate accident locations: IP22, IS11b, B13, E13, B24b, E5, B24a, E13, B17, E13, IS3c, and IS11b. The map also shows buildings, a green field, and a road named 'Lubáň'.

PLATNOST DOKUMENTACE	
LEGENDA	
	TRVALE SVISLÉ DOPRAVNÍ ZNAČENÍ
	DOČASNÉ ZNEPLATNĚNÉ TRVALE DOPRAVNÍ ZNAČENÍ
	NAVRŽENÉ PŘECHODNÉ DOPRAVNÍ ZNAČENÍ

ZODPOVĚDNÝ PROJEKTANT:		Richard Peška
VYPRACOVAL:		Jaroslav Martýnek
KONTROLOVAL:		Richard Peška
NÁZEV STAVBY:		ČÍSLO ZAKÁZKY: 079/2024
DIO – OBCHVAT MĚSTA KAPLICE – II. ETAPA, SILNICE II-154, OKR. ČESKÝ KRUMLOV Kaplice, okr. Český Krumlov, kraj Jihočeský		DATUM: 04/2024
		FORMÁT: 2x A4
		MĚŘÍTKO: -
OBSAH:		ÚČEL: RDS
Situace dopravně-inženýrských opatření		

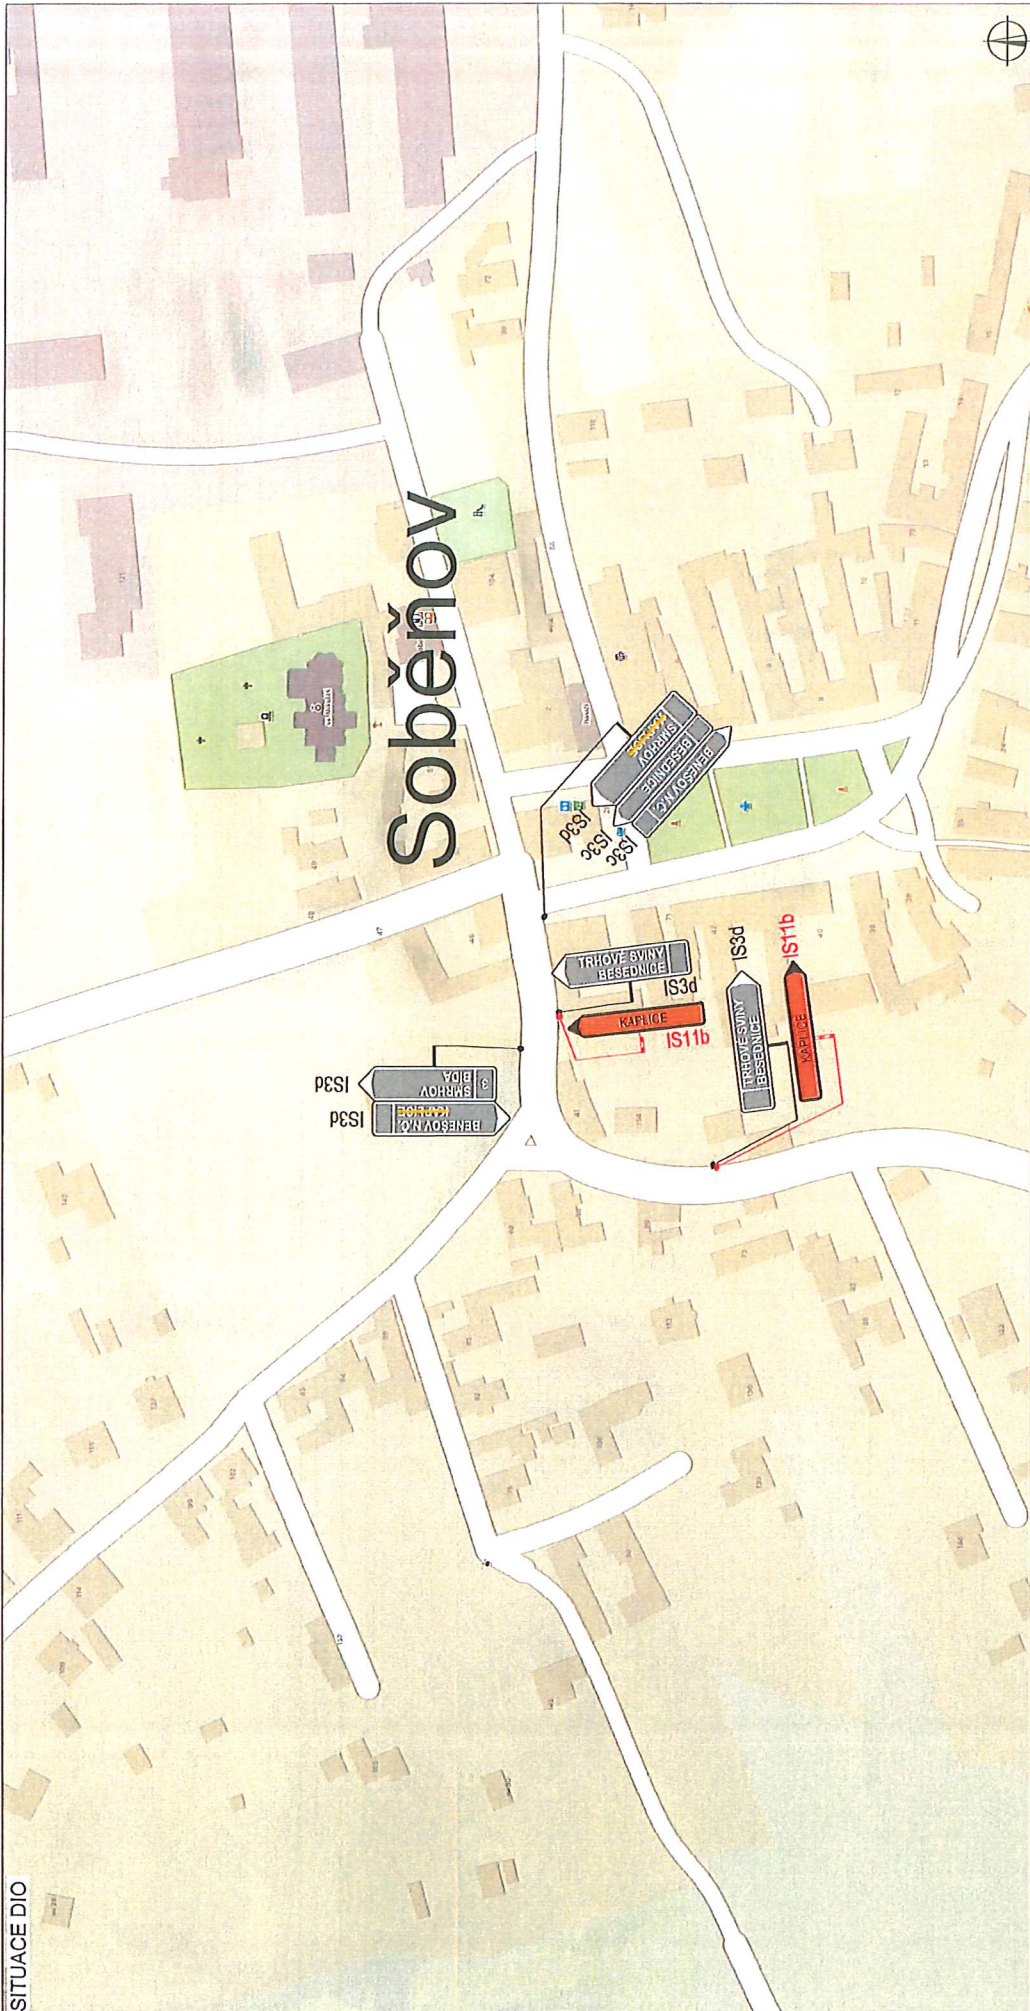

PLATNOST DOKUMENTACE

LEGENDA

- TRVALE SVISLÉ DOPRAVNÍ ZNAČENÍ
- DOČASNÉ ZNEPLATNĚNÉ TRVALE DOPRAVNÍ ZNAČENÍ
- NAVŘZENÉ PŘECHODNÉ DOPRAVNÍ ZNAČENÍ



ZODPOVĚDNÝ PROJEKTANT:

Richard Peška

VYPRACOVAL:

Jaroslav Martyněk

KONTROLOVAL:

Richard Peška

NÁZEV STAVBY:

DIO - OBCHVAT MĚSTA KAPLICE - II. ETAPA, SILNICE II-154, OKR. ČESKÝ KRUMLOV

Kaplice, okr. Český Krumlov, kraj Jihočeský

OBSAH:

Situace dopravně-inženýrských opatření

ČÍSLO ZAKÁZKY:

079/2024

DATUM:

04/2024

FORMÁT:

2x A4

MĚŘÍTKO:

-

ÚČEL:

RDS

ČÍSLO PŘÍLOHY:


7

SOUPRAVA:

1

VYZNAC

VYZNAC, s.r.o.
Srábné 5113/1, 566 01 Jihlava

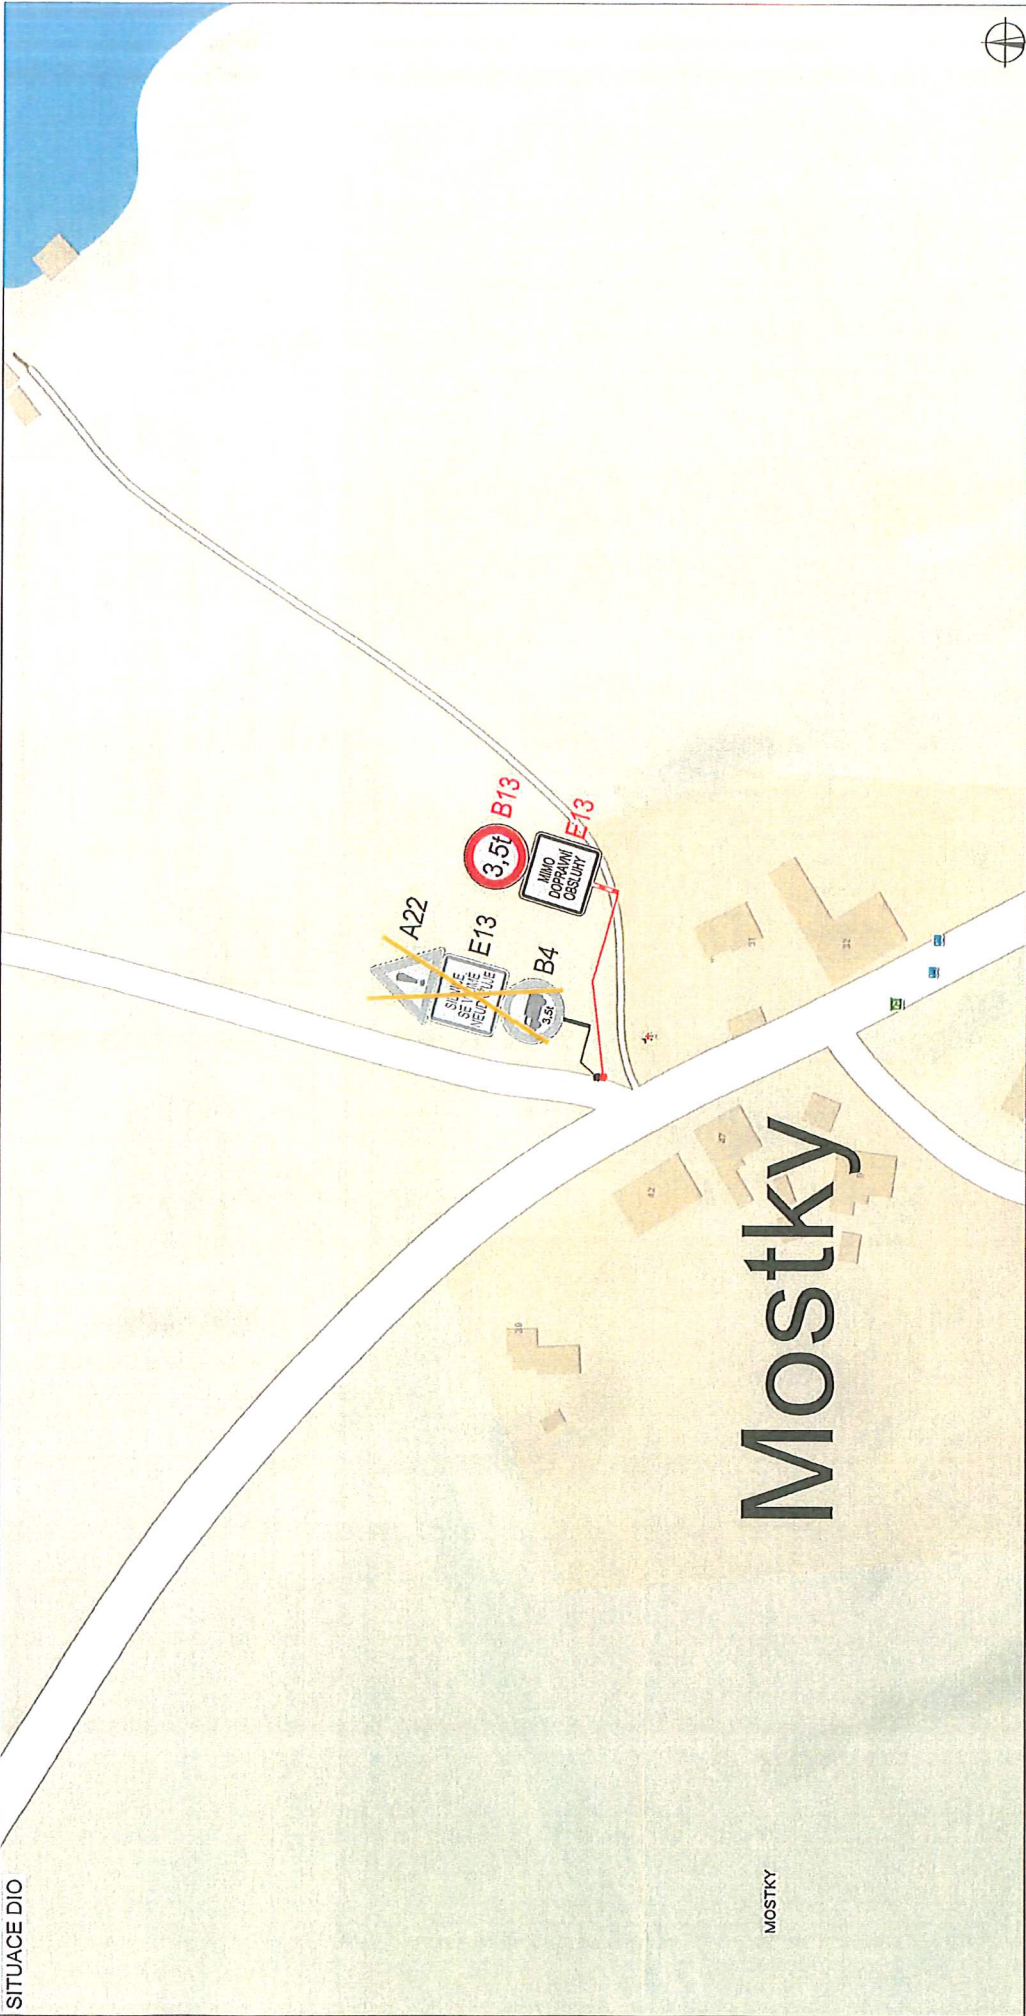

Mostky

MOSTKY

PLATNOST DOKUMENTACE

LEGENDA

- TRVALÉ SVISLÉ DOPRAVNÍ ZNAČENÍ
- DOČASNÉ ZNEPLATNĚNÉ TRVALÉ DOPRAVNÍ ZNAČENÍ
- NAVŘZENÉ PŘECHODNÉ DOPRAVNÍ ZNAČENÍ

ZODPOVĚDNÝ PROJEKTANT:

Richard Peška

WYPRACOVAL:

Jaroslav Martýnek

KONTROLOVAL:

Richard Peška

NÁZEV STAVBY:

DIO - OBCHVAT MĚSTA KAPLICE - II. ETAPA, SILNICE II-154,
OKR. ČESKÝ KRUMLOV
Kaplice, okr. Český Krumlov, kraj Jihočeský

OBSAH:

Situace dopravně-inženýrských opatření

WYZNAC
Dopravní značení

WYZNAC, s.r.o.
Srázné 5113/1, 586 01 Jihlava

ČÍSLO PŘÍLOHY:

9

SOUPRAVA:

1

ČÍSLO ZAKÁZKY:

079/2024

DATUM:

04/2024

FORMÁT:


2x A4

MĚŘÍTKO:

-

ÚČEL:

RDS

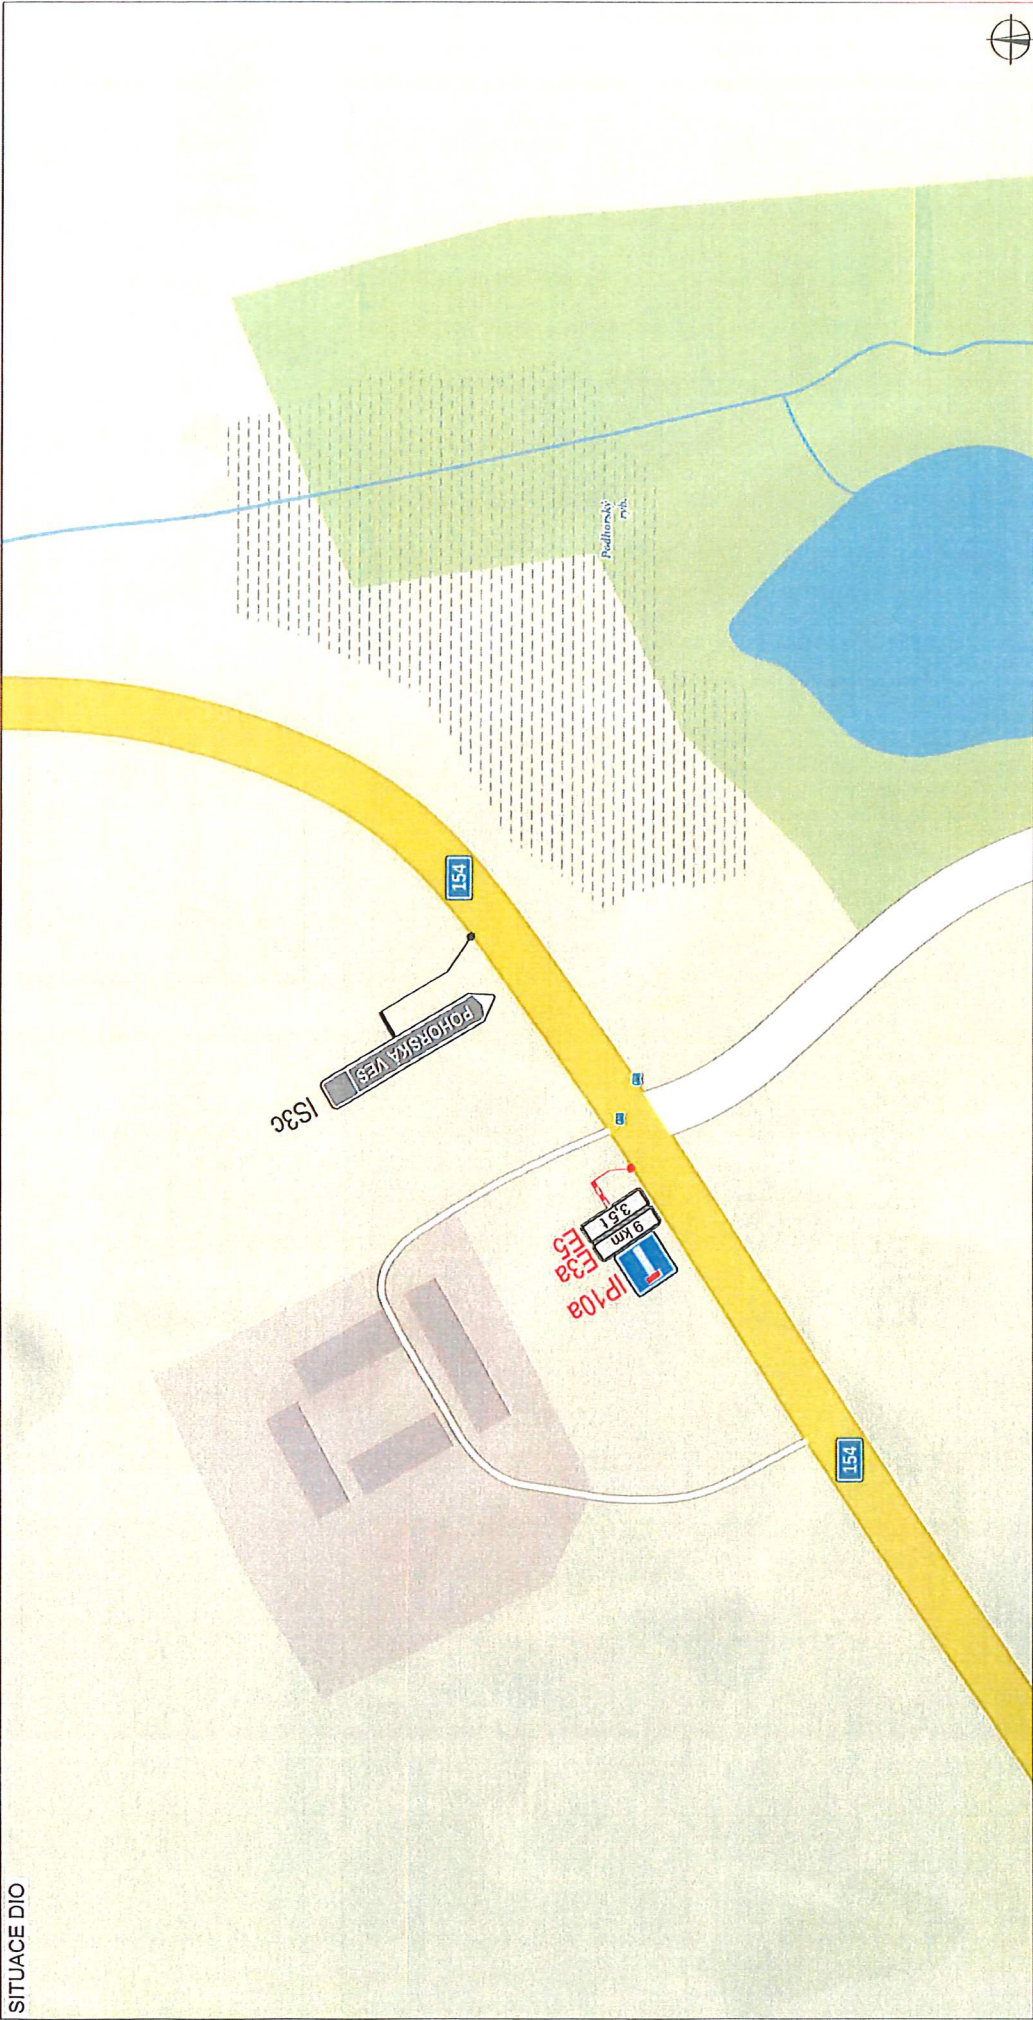

PLATNOST DOKUMENTACE


LEGENDA	
	TRVALÉ SVISLÉ DOPRAVNÍ ZNAČENÍ
	DOČASNÉ ZNEPLATNĚNÉ TRVALÉ DOPRAVNÍ ZNAČENÍ
	NAVŘZENÉ PŘECHODNÉ DOPRAVNÍ ZNAČENÍ

ZODPOVĚDNÝ PROJEKTANT:		Richard Peška	
VYPRACOVAL:	Jaroslav Martyněk		
KONTROLOVAL:	Richard Peška		
NAZEV STAVBY:		DIO - OBCHVAT MĚSTA KAPLICE - II. ETAPA, SILNICE II-154, OKR. ČESKÝ KRUMLOV	
OBSAH:		Kaplice, okr. Český Krumlov, kraj Jihočeský	
SITUACE dopravně-inženýrských opatření			
ČÍSLO ZAKÁZKY:		079/2024	
DATUM:		04/2024	
FORMÁT:		2x A4	
MĚŘÍTKO:		-	
ÚČEL:		RDS	
ČÍSLO PŘÍLOHY:		12	1
SOUFRAVA:			

VYZNAC

VYZNAC, s.r.o.
Sídlná 5113/1, 586 01 Jihlava

SITUACE DIO

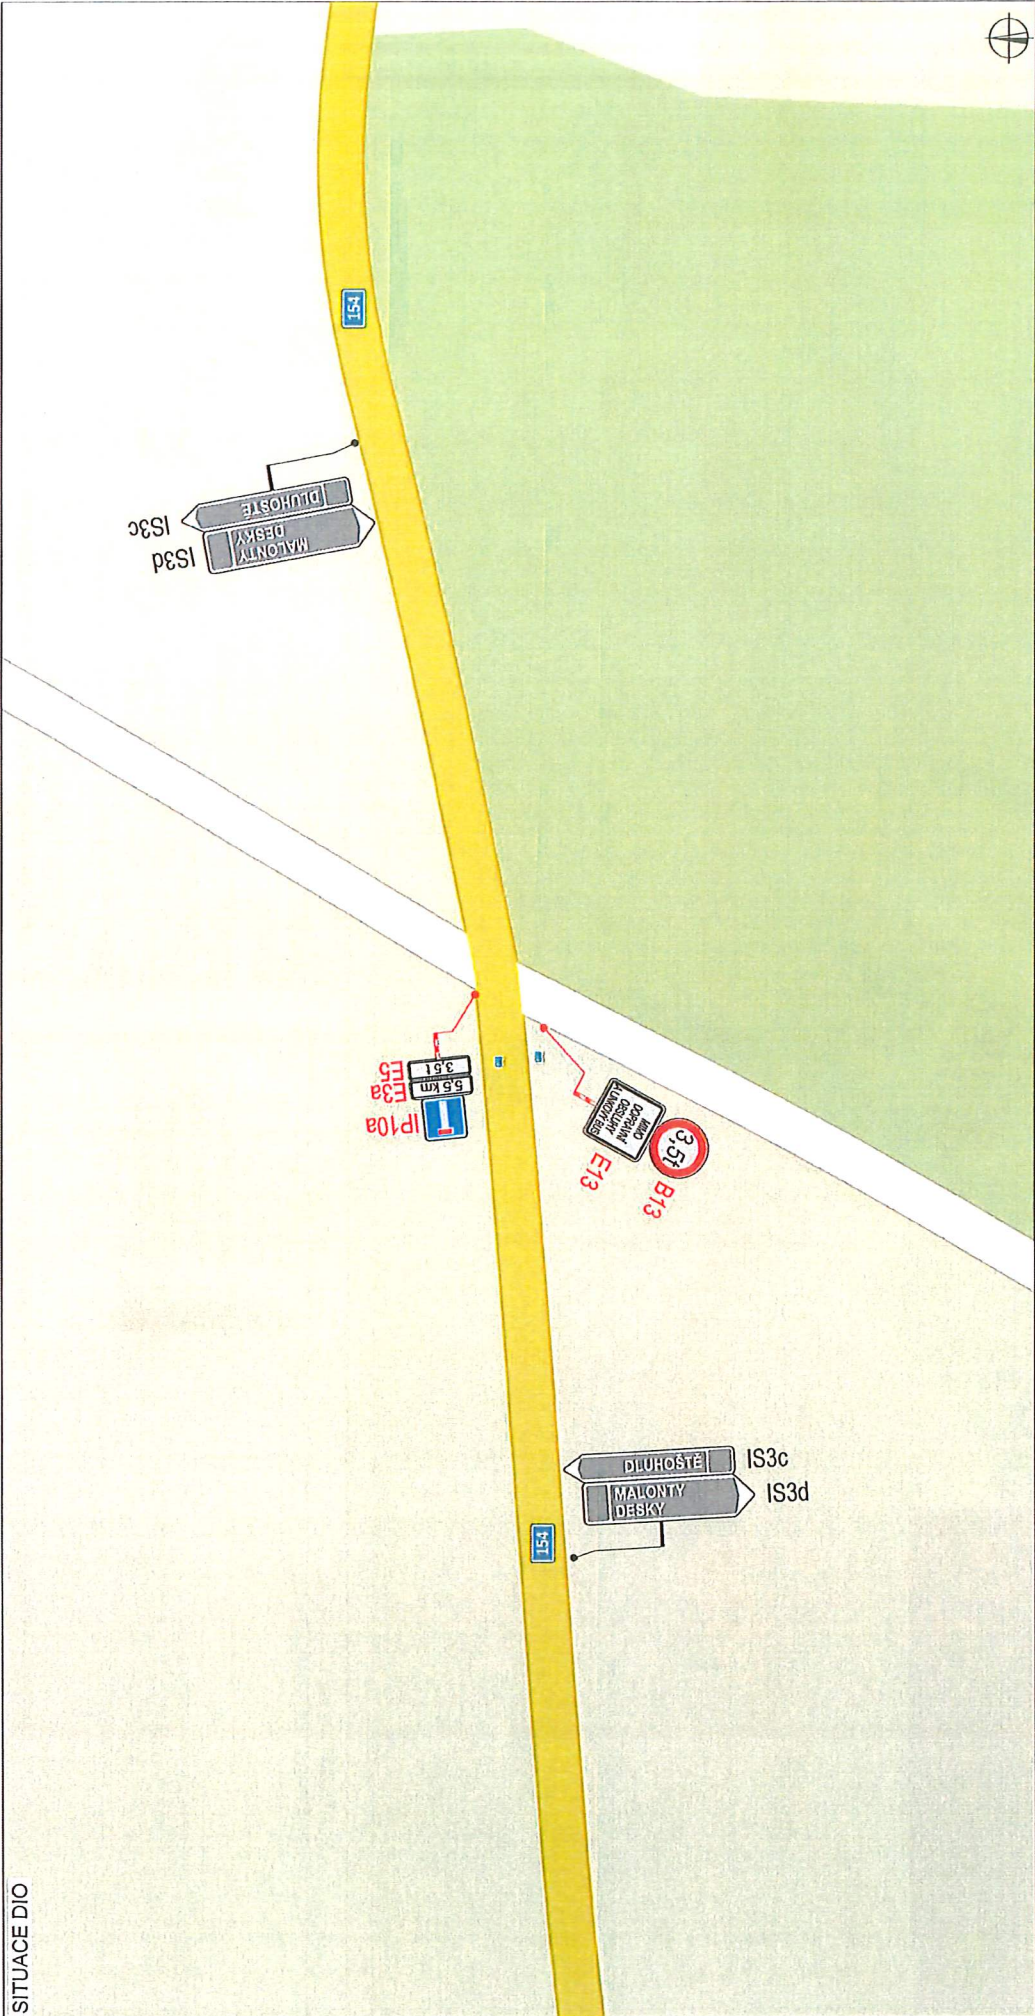


PLATNOST DOKUMENTACE

LEGENDA	
	TRVALÉ SVISLÉ DOPRAVNÍ ZNAČENÍ
	DOČASNĚ ZNEPLATNĚNÉ TRVALÉ DOPRAVNÍ ZNAČENÍ
	NAVŘZENÉ PŘECHODNÉ DOPRAVNÍ ZNAČENÍ

ZODPOVĚDNÝ PROJEKTANT:	Richard Peška
VYPRACOVAL:	Jaroslav Martyněk
KONTROLOVAL:	Richard Peška
NAZEV STAVBY:	DIO - OBCHVAT MĚSTA KAPLICE - II. ETAPA, SILNICE II-154, OKR. ČESKÝ KRUMLOV Kaplice, okr. Český Krumlov, kraj Jihočeský
ČÍSLO ZAKÁZKY:	079/2024
DATUM:	04/2024
FORMÁT:	2x A4
MĚŘITKO:	-
ÚČEL:	RDS

VYZNAC	
VYZNAC, s.r.o. Sídlná 5113/1, 586 01 Jihlava	
ČÍSLO PŘÍLOHY:	SOUFRAVA:
14	1

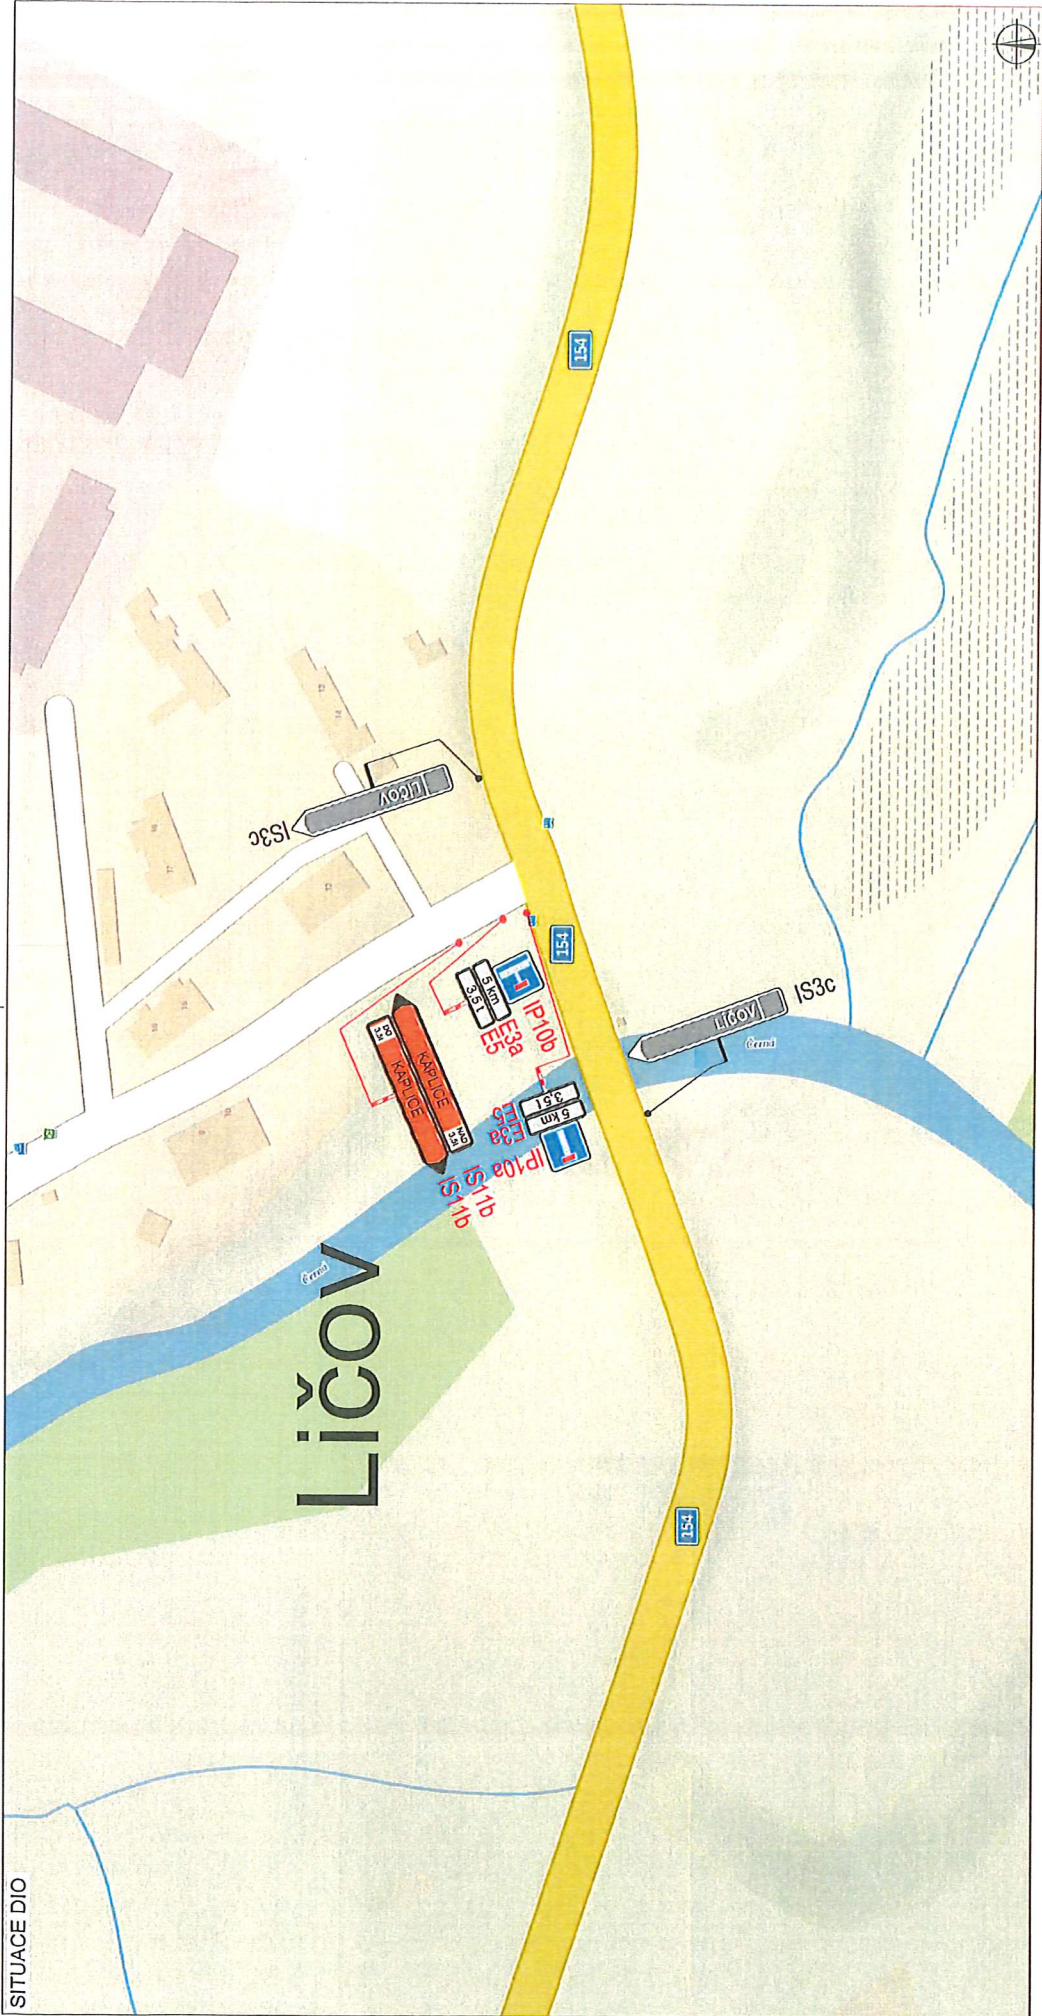


PLATNOST DOKUMENTACE

LEGENDA

- TRVALE SVISLE
DOPRAVNÍ ZNAČENÍ
- DOČASNÉ ZNEPLATNĚNÉ
TRVALE DOPRAVNÍ ZNAČENÍ
- NAVRŽENÉ PŘECHODNÉ
DOPRAVNÍ ZNAČENÍ

ZODPOVĚDNÝ PROJEKTANT:	Richard Peška	
VYPRACOVAL:	Jaroslav Martýnek	
KONTROLOVAL:	Richard Peška	
NÁZEV STAVBY:	DIO - OBCHVAT MĚSTA KAPLICE - II. ETAPA, SILNICE II-154, OKR. ČESKÝ KRUMLOV Kaplice, okr. Český Krumlov, kraj Jihočeský	
ČÍSLO ZAKÁZKY:	079/2024	
DATUM:	04/2024	
FORVAT:	2x A4	
MĚŘITKO:	-	
ÚČEL:	RDS	
ČÍSLO PŘÍLOHY:	15	1
SOUPRAVA:		

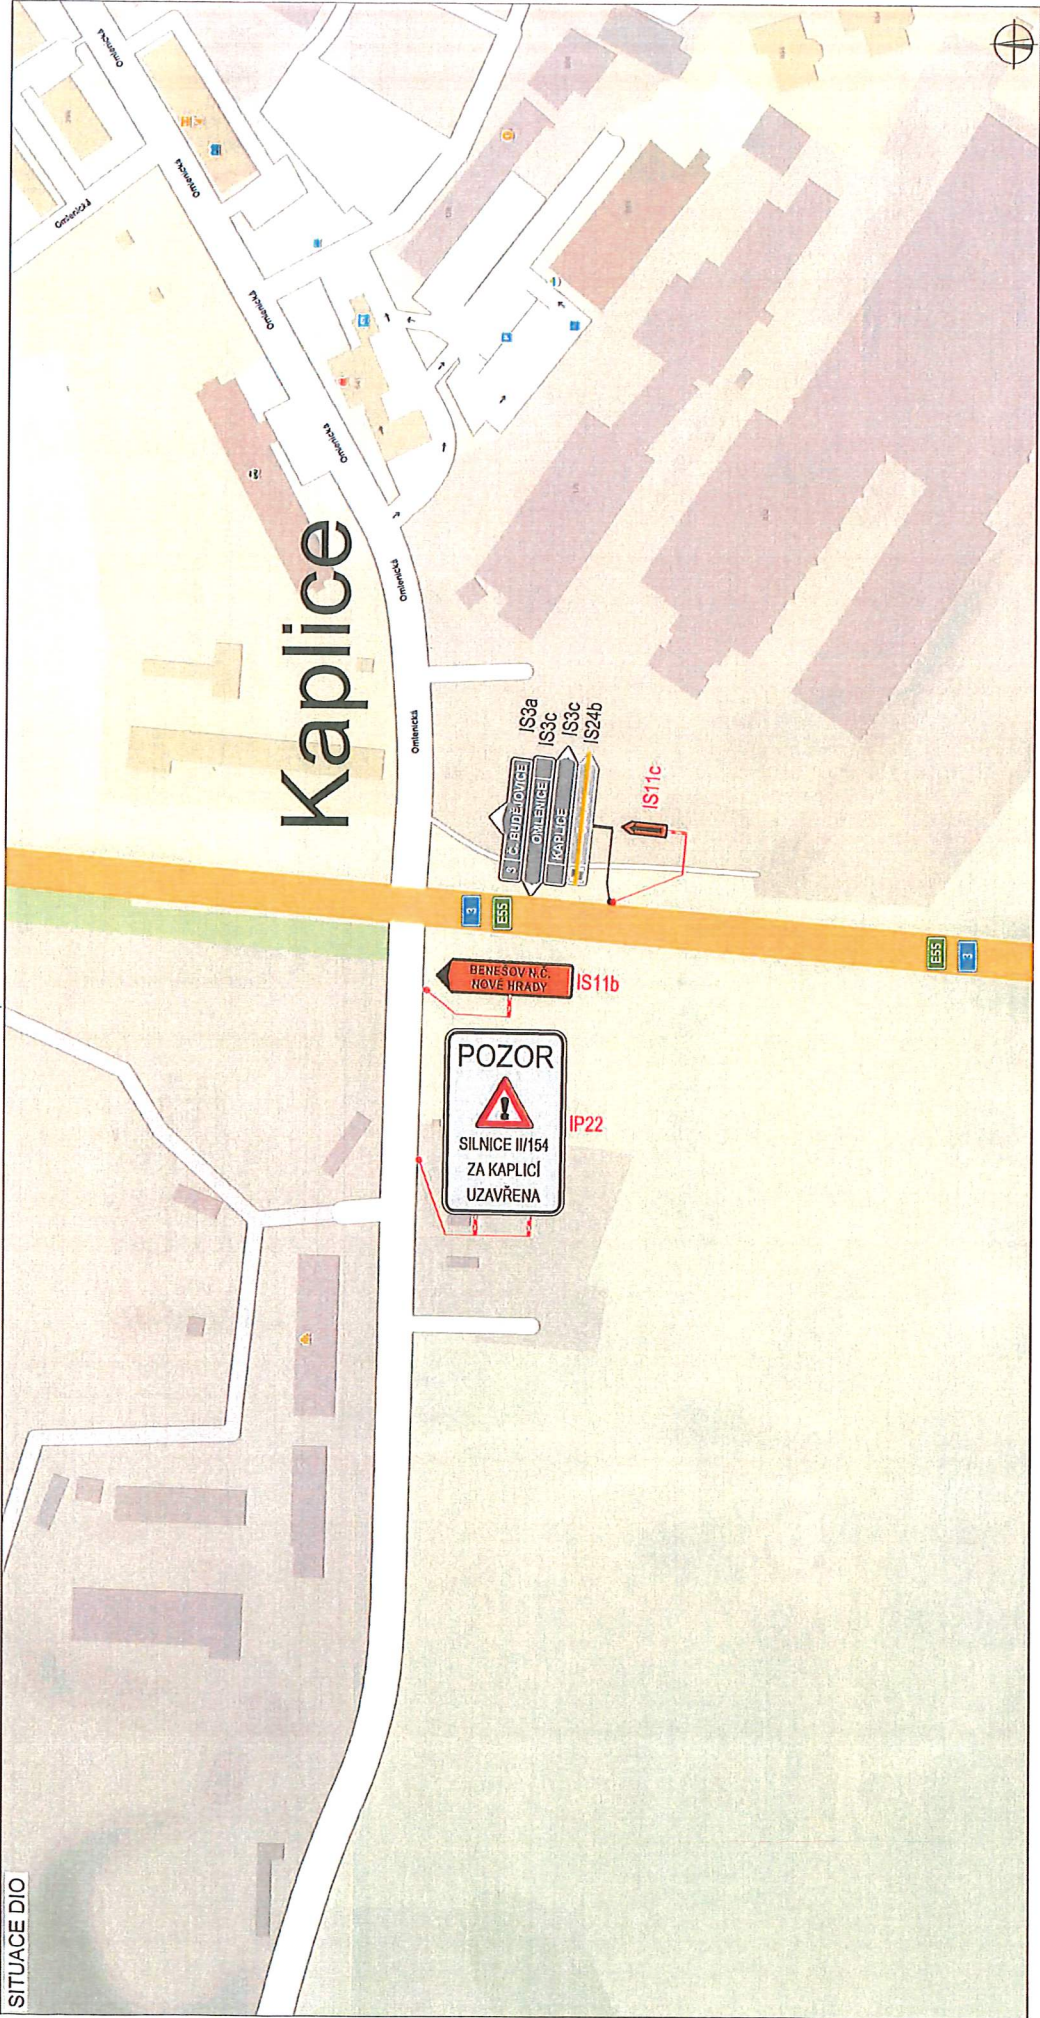


PLATNOST DOKUMENTACE

LEGENDA	
	TRVALE SVISLÉ DOPRAVNÍ ZNAČENÍ
	DOČASNĚ ZNEPLATNĚNÉ TRVALE DOPRAVNÍ ZNAČENÍ
	NAVŘZENÉ PŘECHODNÉ DOPRAVNÍ ZNAČENÍ

ZODPOVĚDNÝ PROJEKTANT:	Richard Peška	
VYPRACOVAL:	Jaroslav Martyněk	
KONTROLOVAL:	Richard Peška	
NÁZEV STAVBY:	DIO - OBCHVAT MĚSTA KAPLICE - II. ETAPA, SILNICE II-154, OKR. ČESKÝ KRUMLOV Kaplice, okr. Český Krumlov, kraj Jihočeský	
ČÍSLO ZAKÁZKY:	079/2024	079/2024
DATUM:	04/2024	04/2024
FORMÁT:	2x A4	2x A4
MEŘITKO:	-	-
ÚČEL:	RDS	RDS
OBSAH:	Situace dopravně-inženýrských opatření	
ČÍSLO PŘÍLOHY:	17	1
SOUPRAVA:		

VYZNAC
DOPRAVNÍ ZNAČENÍ

VYZNAC, s.r.o.
Srdné 5113/1, 586 01 Jihlava

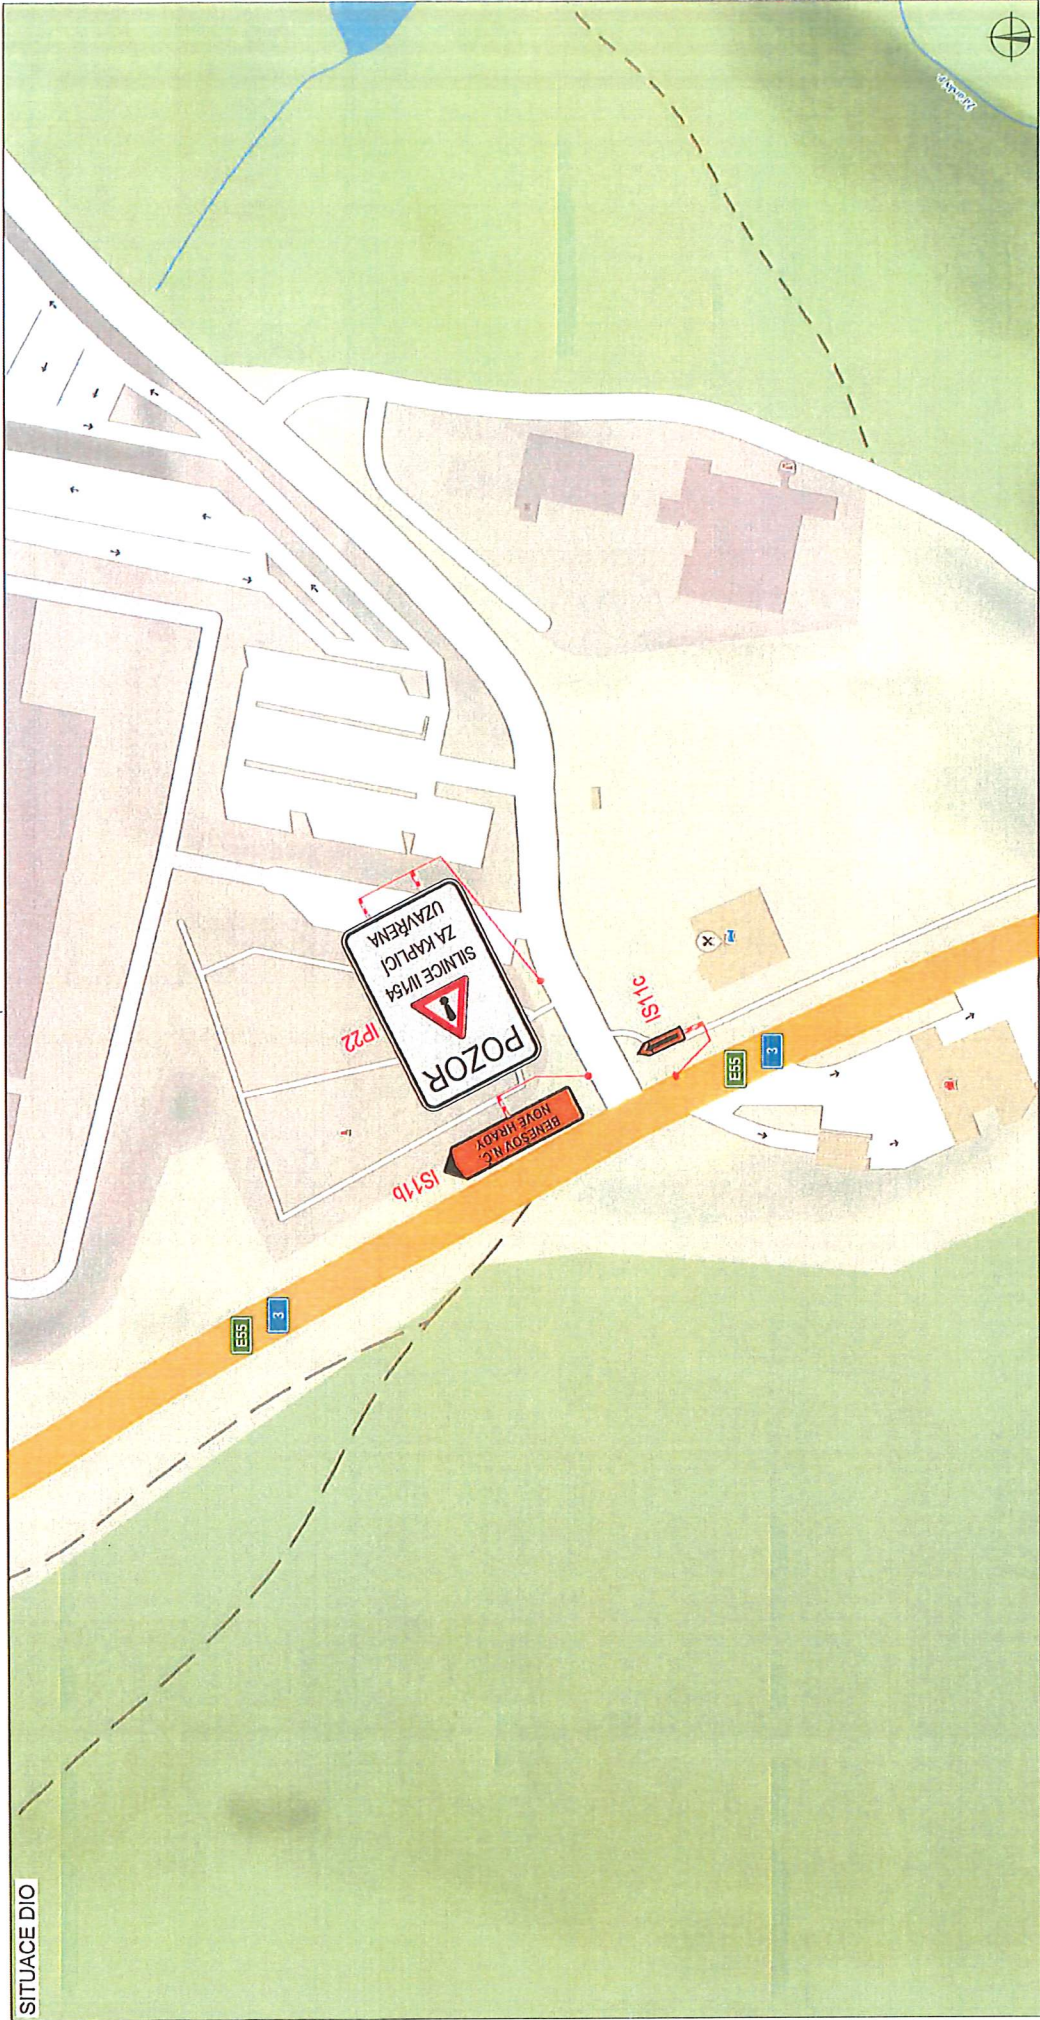


PLATNOST DOKUMENTACE	LEGENDA																	
	 P6  P6  P6 TRVALÉ SVISLÉ DOPRAVNÍ ZNAČENÍ DOČASNĚ ZNEPLATNĚNÉ TRVALÉ DOPRAVNÍ ZNAČENÍ NAVŘZENÉ PŘECHODNÉ DOPRAVNÍ ZNAČENÍ																	
PLATNOST DOKUMENTACE	SITUACE DIO																	

ZODPOVĚDNÝ PROJEKTANT:		Richard Peška	VYPRACOVAL:	Jaroslav Marbynek	KONTROLOVAL:	Richard Peška	NÁZEV STAVBY: DIO – OBCHVAT MĚSTA KAPLICE – II. ETAPA, SILNICE II-154, OKR. ČESKÝ KRUMLOV Kaplice, okr. Český krumlov, kraj Jihočeský	ČÍSLO ZAKÁZKY:	079/2024	DATUM:	04/2024	FORMÁT:	2x A4	MĚŘÍTKO:	-	ÚČEL:	RDS	ČÍSLO PŘÍLOHY:	18	SOUPRAVA:	1
VYPRACOVAL:		Jaroslav Marbynek																			
KONTROLOVAL:		Richard Peška																			
OBSAH:		Situace dopravně-inženýrských opatření																			


VYZNAC

VYZNAC s.r.o.
Sázrná 5113/1, 586 01 Jihlava

ČÍSLO PŘÍLOHY: 18
SOUPRAVA: 1

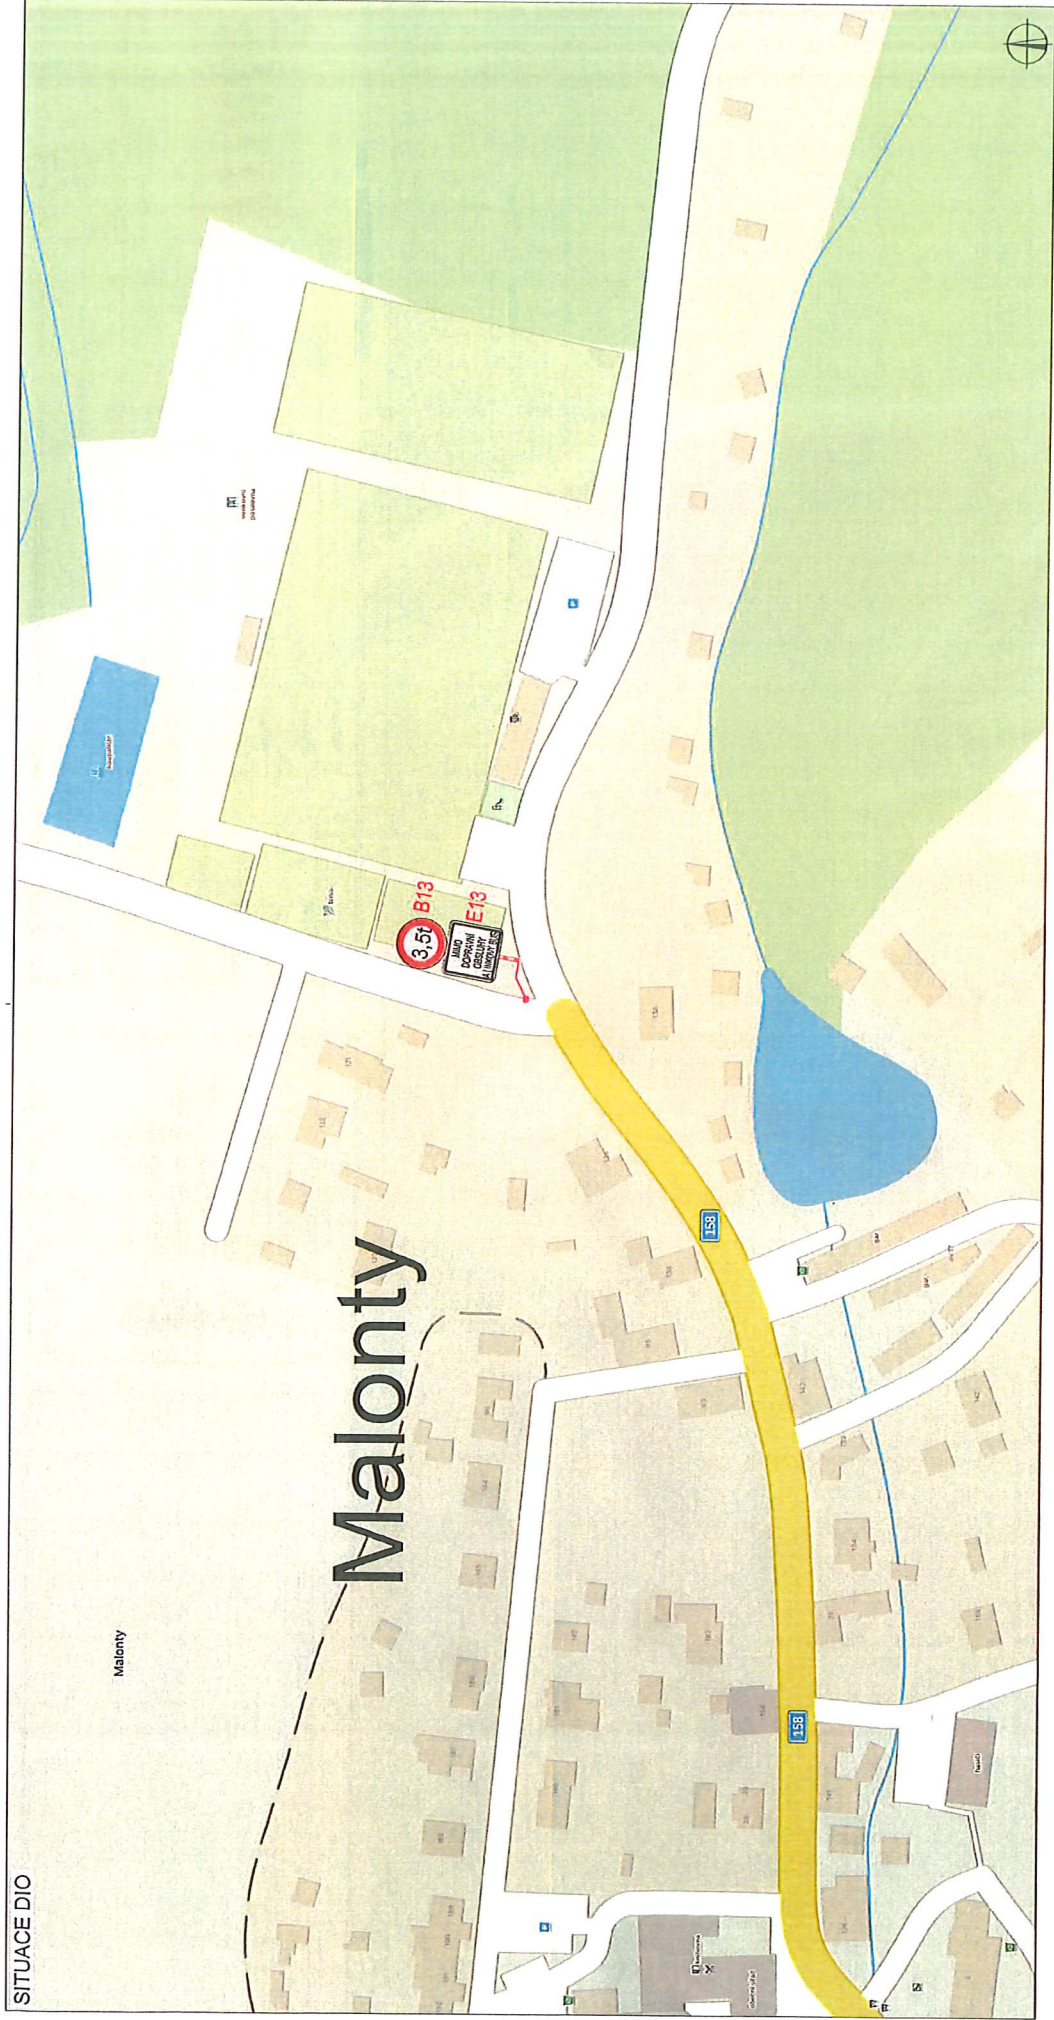

PLATNOST DOKUMENTACE		LEGENDA		VÝZNAC	
		TRVALÉ SVISLÉ DOPRAVNÍ ZNAČENÍ DOČASNÉ ZNEPLATNĚNÉ TRVALÉ DOPRAVNÍ ZNAČENÍ NAVRŽENÉ PŘECHODNÉ DOPRAVNÍ ZNAČENÍ		VÝZNAC, s.r.o. Sázavské 5113/1, 596 01 Jihlava	
		ZODPOVĚDNÝ PROJEKTANT: Richard Peška		ČÍSLO ZNÁČKY: 079/2024	
		VYPRACOVAL: Jaroslav Martýnek		DATUM: 04/2024	
		KONTROLOVAL: Richard Peška		FORMÁT: 2x A4	
		NÁZEV STAVBY: DIO - OBCHVAT MĚSTA KAPLICE - II. ETAPA, SILNICE II-154, OKR. ČESKÝ KRUMLOV, Kaplice, okr. Český Krumlov, kraj Jihočeský		MĚŘÍTKO: -	
		OBSAH: Situace dopravně-inženýrských opatření		ÚČEL: RDS	
				ČÍSLO PŘÍLOHY: 19	
				SOUPRAVA: 1	

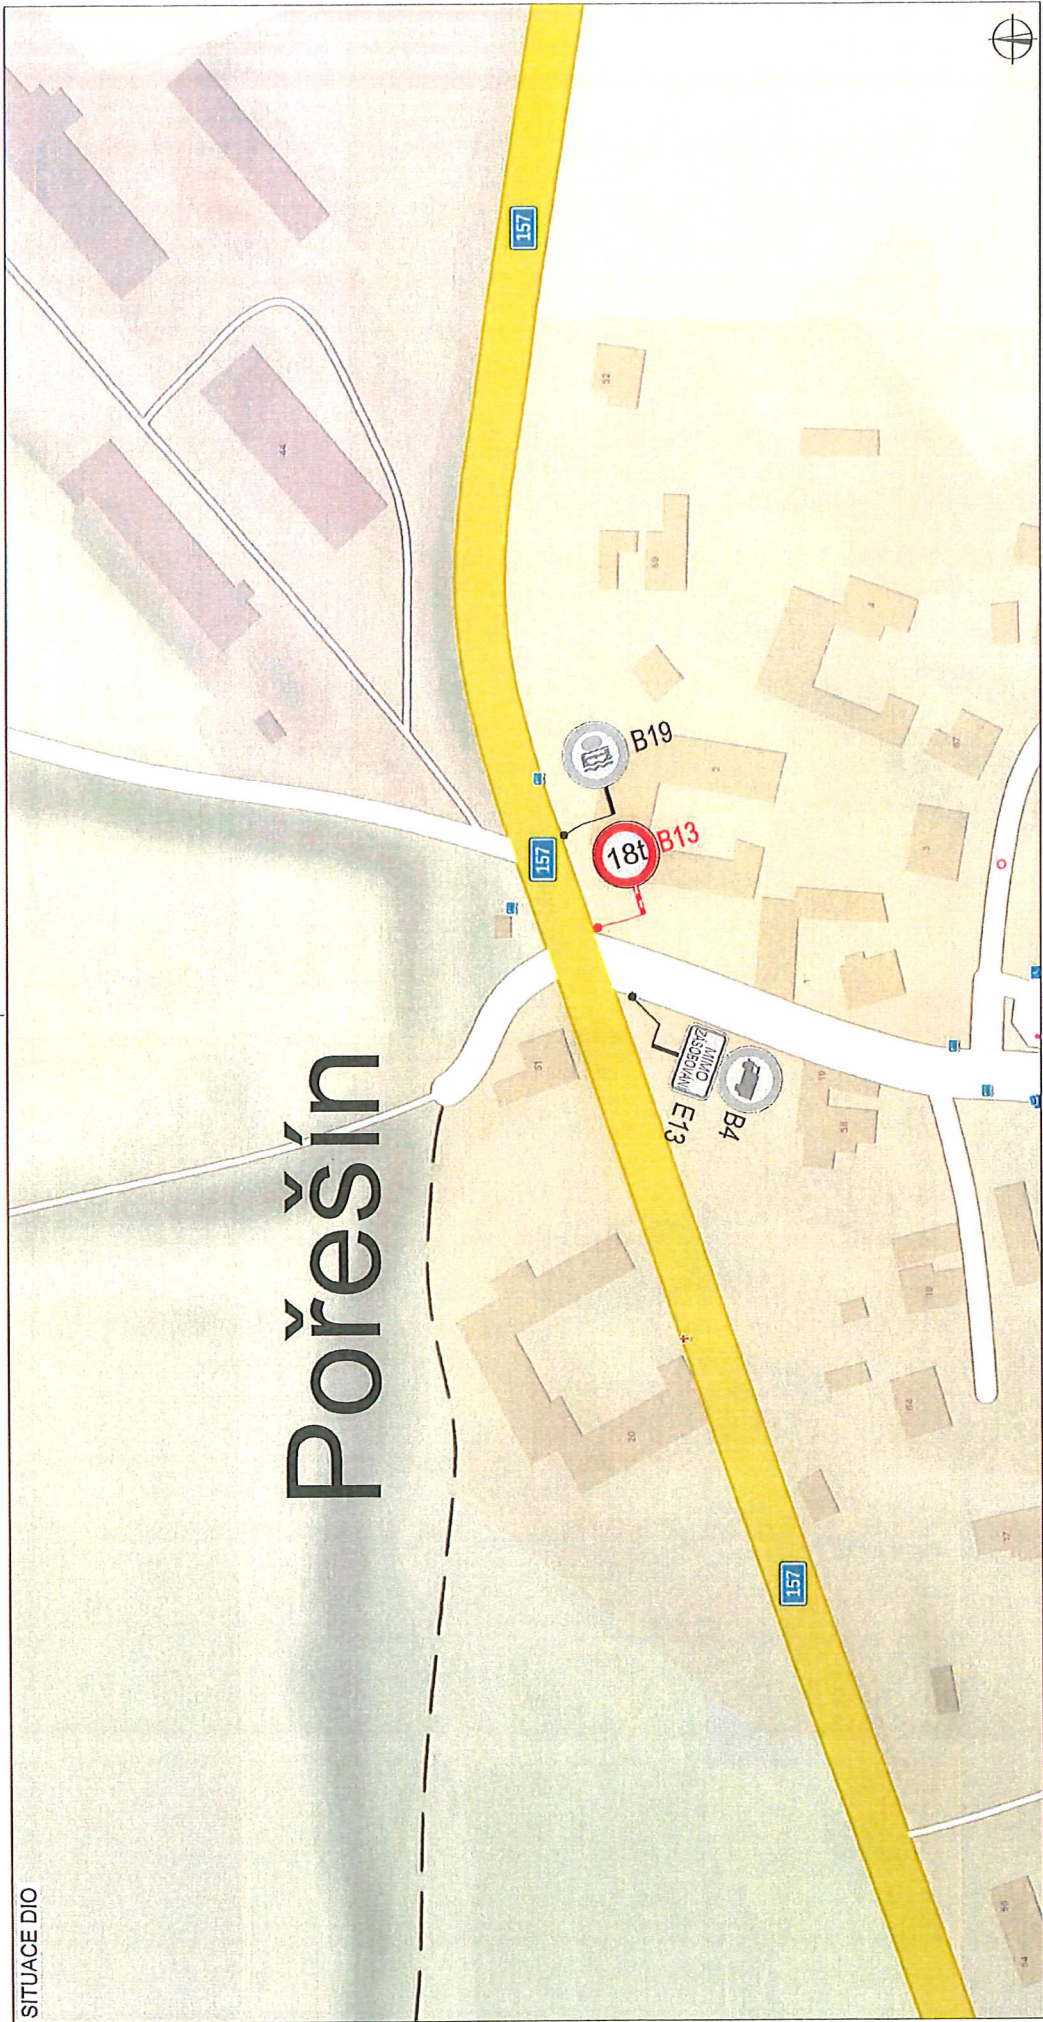


PLATNOST DOKUMENTACE		LEGENDA		VYZNAC	
		TRVALE SVISLÉ DOPRAVNÍ ZNAČENÍ DOČASNĚ ZNEPLATNĚNÉ TRVALE DOPRAVNÍ ZNAČENÍ NAVŘZENÉ PŘECHODNÉ DOPRAVNÍ ZNAČENÍ		VYZNAC, s.r.o. Sázdné 5113/1, 586 01 Jihlava	
		ZODPOVĚDNÝ PROJEKTANT:		Richard Peška	
		VYPRACOVAL:		Jaroslav Martyněk	
		KONTROLOVAL:		Richard Peška	
		NÁZEV STAVBY:		DIO – OBCHVAT MĚSTA KAPLICE – II. ETAPA, SILNICE II-154, OKR. ČESKÝ KRUMLOV Kaplice, okr. Český Krumlov, kraj Jihočeský	
		OBSAH:		Situace dopravně-inženýrských opatření	
		ČÍSLO ZAKÁZKY:		079/2024	
		DATUM:		04/2024	
		FORMÁT:		2x A4	
		MĚŘÍTKO:		-	
		ÚČEL:		RDS	
		ČÍSLO PŘÍLOHY:		20	
		SOUPRAVA:		1	

LEGENDA

- | | |
|---|--|
|  | TRVALE SVISLE
DOPRAVNÍ ZNAČENÍ |
|  | DOČASNÉ ZNEPLATNĚNÉ
TRVALE DOPRAVNÍ ZNAČENÍ |
|  | NAVŘZENÉ PŘECHODNÉ
DOPRAVNÍ ZNAČENÍ |
|  | PLÁNOVANÝ OBCHVAT
VE VÝSTAVBE |
|  | NAVŘZENÉ VĚZ |


ZODPOVĚDNÝ PROJEKTANT:		Richard Peška	<i>RP</i>
VYPRACOVAL:		Jaroslav Martýnek	<i>JM</i>
Kontroloval:		Richard Peška	<i>RP</i>
NÁZEV STAVBY: DIO – OBCHVAT MĚSTA KAPLICE – II. ETAPA, SILNICE II-154, OKR. ČESKÝ KRUMLOV Kaplice, okr. Český Krumlov, kraj Jihočeský			
ČÍSLO ZKAZKY:		07/2024	
DATUM:		04/2024	
FORMÁT:		2x A4	
MĚŘÍTKO:		-	
ÚČEL:		RDS	
OBSAH:		Situace dopravně-inženýrských opatření	

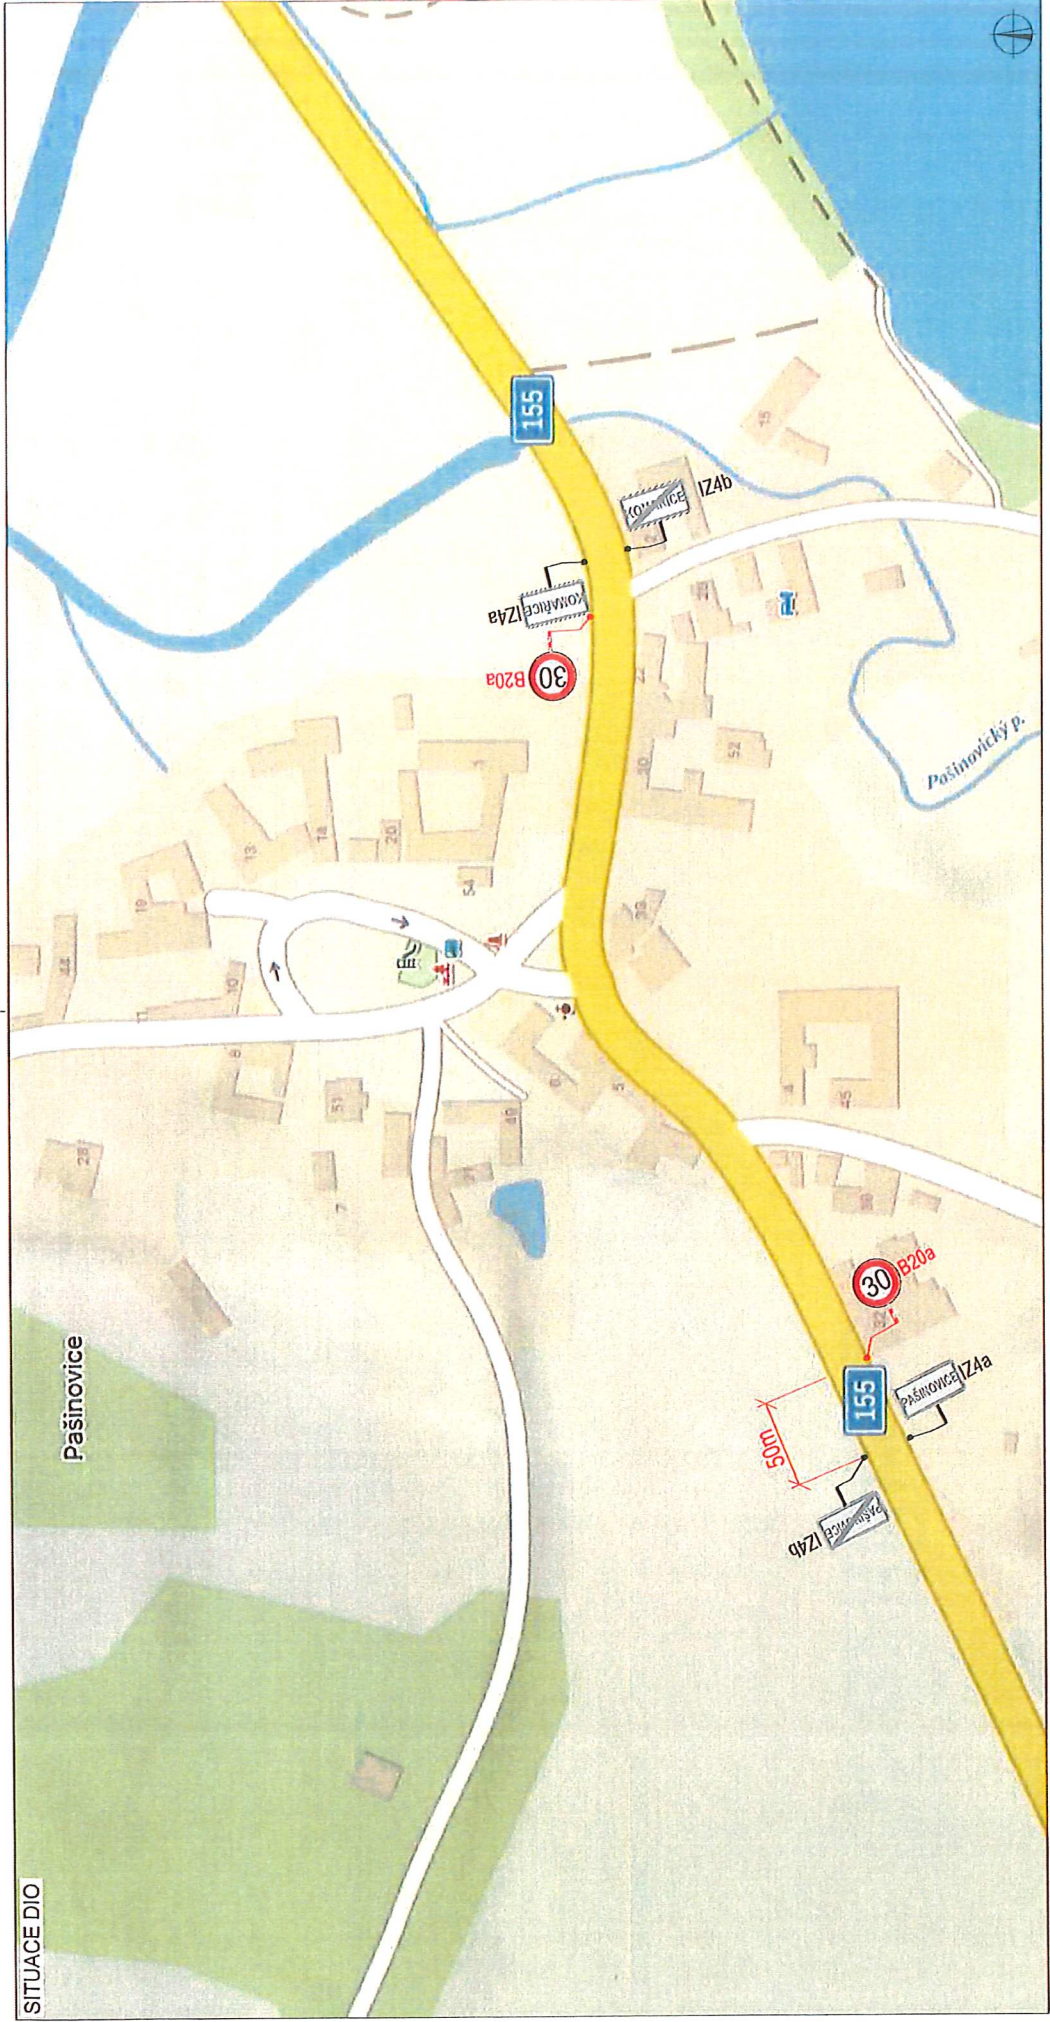

VYZNAC		VYZNAC, s.r.o. Sídlné 5113/1, 586 01 Jihlava		ČÍSLO PRÍLOHY: 1	
ZODPOVĚDNÝ PROJEKTANT:		Richard Peška		ČÍSLO ZAKÁZKY: 079/2024	
VYPRACOVAL:		Jaroslav Martyněk		DATUM: 04/2024	
KONTROLOVAL:		Richard Peška		FORMÁT: 2x A4	
NÁZEV STAVBY:		DIO - OBCHVAT MĚSTA KAPLICE - II. ETAPA, SILNICE II-154, OKR. ČESKÝ KRUMLOV Kaplice, okr. Český krumlov, kraj Jihočeský		MĚŘÍTKO: -	
OBSAH:		Situace dopravně-inženýrských opatření		ÚČEL: RDS	

LEGENDA	
TRVALÉ SVISLÉ DOPRAVNÍ ZNAČENÍ	TRVALÉ ZNEPLATNĚNÉ DOPRAVNÍ ZNAČENÍ
TRVALÉ PŘECHODNÉ DOPRAVNÍ ZNAČENÍ	PLÁNOVANÝ OBCHVAT VE VÝSTAVBE
NAVŮZENÉ VÝSTAVBE	NAVŮZENÉ VÝSTAVBE


PLATNOST DOKUMENTACE

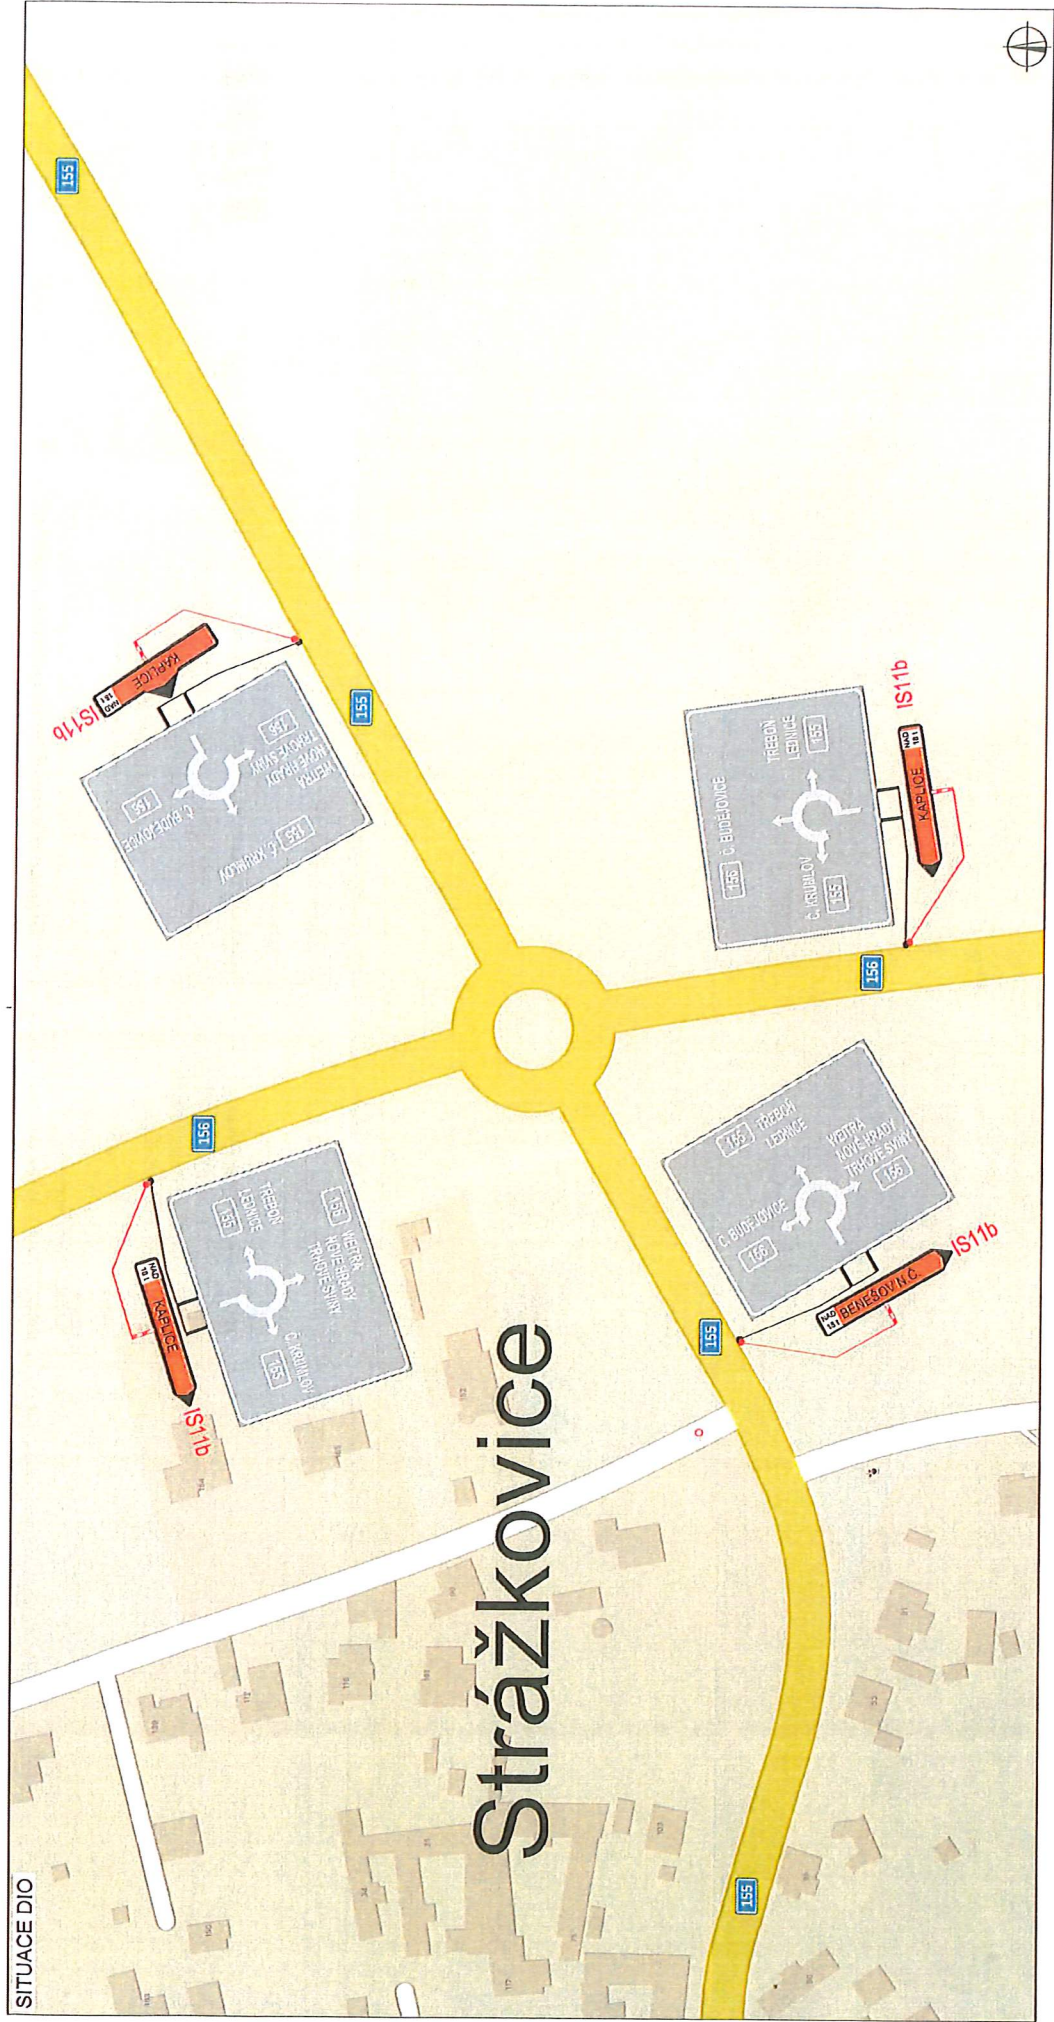

PLATNOST DOKUMENTACE		LEGENDA		VYZNAC	
		TRVALÉ SVISLÉ DOPRAVNÍ ZNAČENÍ		ZODPOVĚDNÝ PROJEKTANT:	
		DOČASNÉ ZNEPLATNĚNÉ TRVALÉ DOPRAVNÍ ZNAČENÍ		VYPRACOVAL:	
		NAVRŽENÉ PŘECHODNÉ DOPRAVNÍ ZNAČENÍ		KONTROLOVAL:	
		PLÁNOVANÝ OBECHVAT VE VÝSTAVBĚ		NÁZEV STAVBY:	
		NAVRŽENÉ VDD		DIO - OBECHVAT MĚSTA KAPLICE - II. ETAPA, SILNICE II-154, OKR. ČESKÝ KRUMLOV	
		OBSAH:		KAPLICE, okr. Český Krumlov, kraj Jihočeský	
		Situace dopravně-inženýrských opatření		ČÍSLO ZAKÁZKY:	
				079/2024	
				DATUM:	
				04/2024	
				FORMÁT:	
				2x A4	
				MĚŘÍTKO:	
				-	
				ÚČEL:	
				RDS	
				ČÍSLO PŘÍLOHY:	
				22	
				1	

Richard Peška
Jaroslav Martyněk
Richard Peška

VYZNAC, s.r.o.
Sázavě 5113/1, 586 01 Jihlava

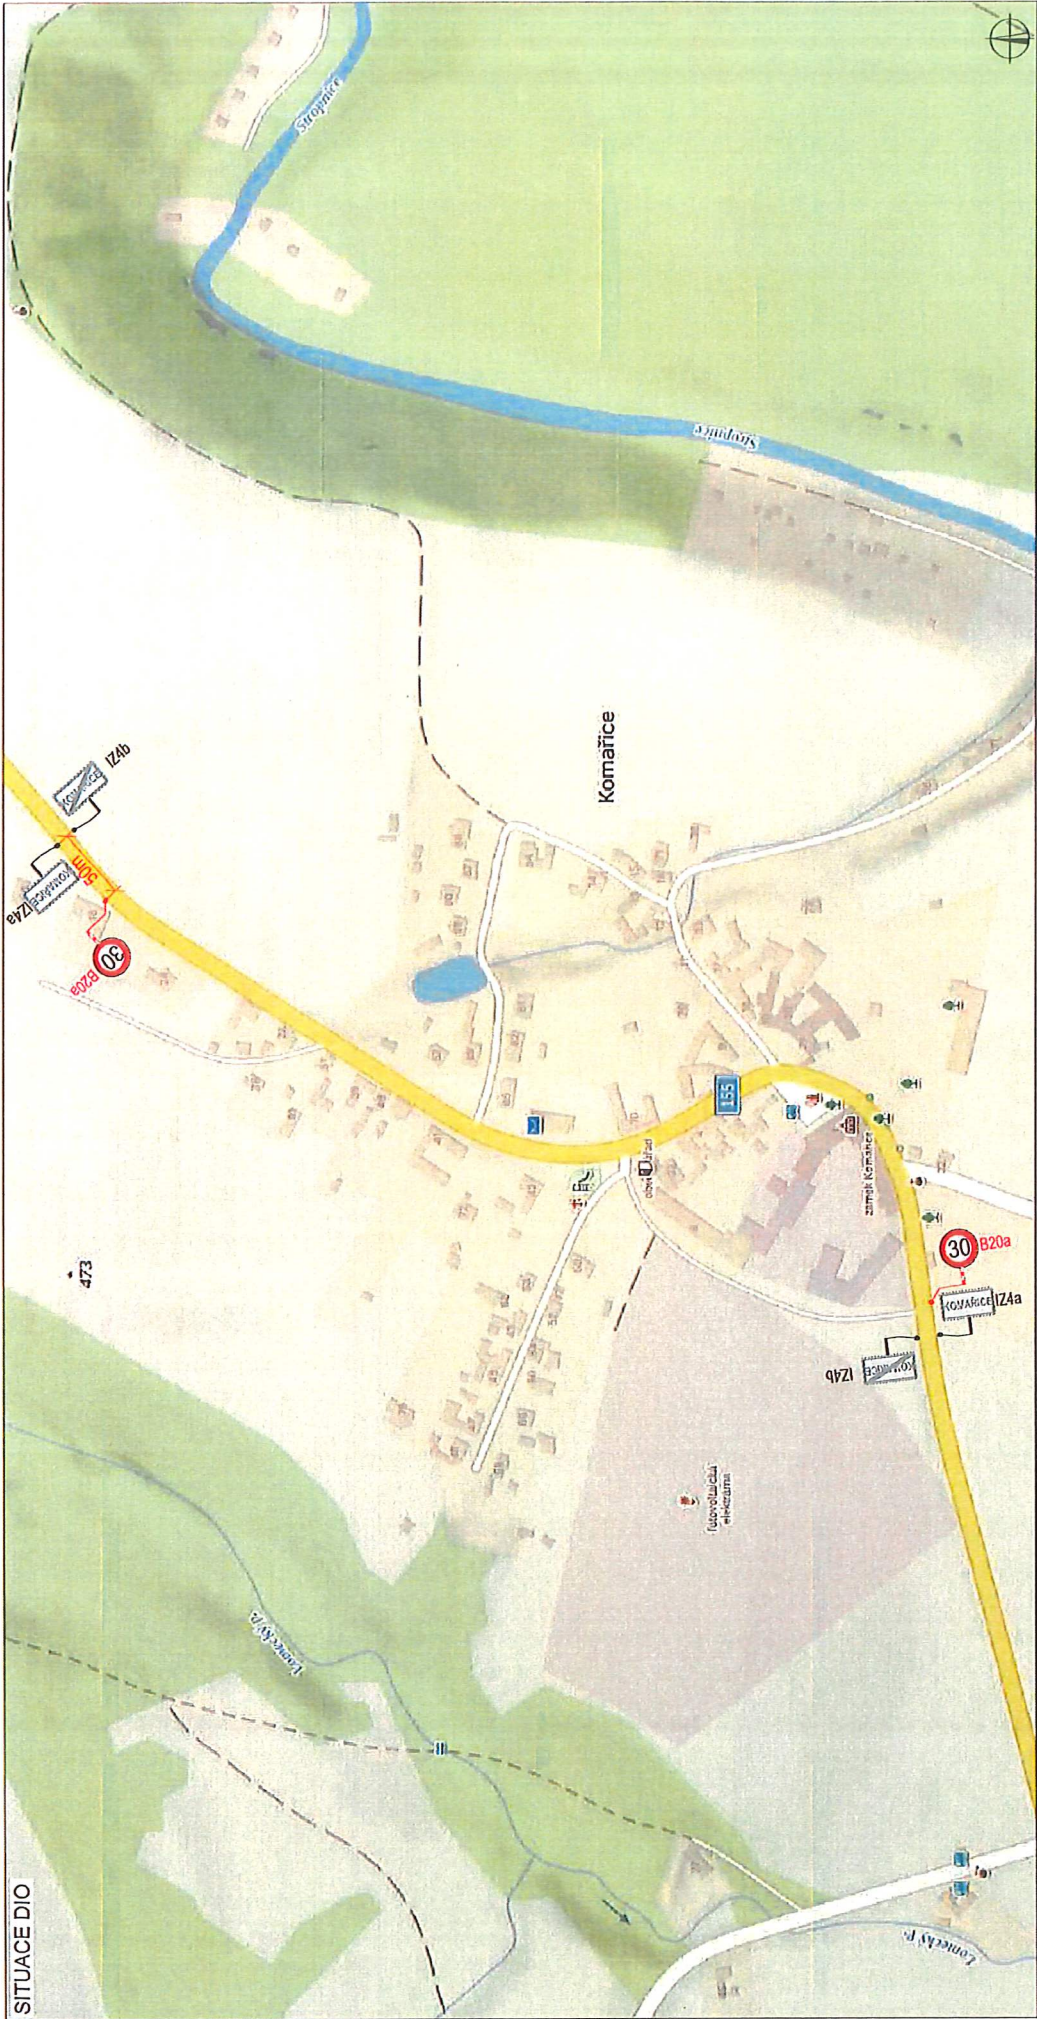

PLATNOST DOKUMENTACE		VÝZNAC	
		VÝZNAC, s.r.o.	
		Sázrné 5113/1, 586 01 Jihlava	
		ČÍSLO PŘÍLOHY: 22b	
		SOUPRAVA: 1	
ZODPOVĚDNÝ PROJEKTANT:		Richard Peška	
VYPRACOVAL:		Jaroslav Martyněk	
KONTROLOVAL:		Richard Peška	
NÁZEV STAVBY:		ČÍSLO ZAKÁZKY: 079/2024	
DIO – OBCHVAT MĚSTA KAPLICE – II. ETAPA, SILNICE II-154, OKR. ČESKÝ KRUMLOV		DATUM: 04/2024	
Kaplice, okr. Český krumlov, kraj Jihočeský		FORMÁT: 2x A4	
OBSAH:		MĚŘÍTKO: -	
Situace dopravně-inženýrských opatření		ÚČEL: RDS	
LEGENDA			
TRVALÉ SVISLÉ DOPRAVNÍ ZNAČENÍ			
DOČASNĚ ZNEPLATNĚNÉ TRVALÉ DOPRAVNÍ ZNAČENÍ			
NAVŘZENÉ PŘECHODNÉ DOPRAVNÍ ZNAČENÍ			
PLÁNOVANÝ OBCHVAT VE VÝSTAVBĚ			
NAVŘZENÉ VDZ			



PLATNOST DOKUMENTACE

LEGENDA

- TRVALÉ SVISLÉ DOPRAVNÍ ZNAČENÍ
- DOČASNÉ ZNEPLATNĚNÉ TRVALÉ DOPRAVNÍ ZNAČENÍ
- NAVŘZENÉ PŘECHODNÉ DOPRAVNÍ ZNAČENÍ
- PLÁNOVANÝ OBCHVAT VE VÝSTAVBĚ
- NAVŘZENÉ VĚZ

ZODPOVĚDNÝ PROJEKTANT:

Richard Peška

Jaroslav Martyněk

KONTROLOVAL: Richard Peška

ČÍSLO ZAKÁZKY: 079/2024

DATUM: 04/2024

FÓRUM: 2x A4

MĚŘÍTKO: -

ÚČEL: RDS

NÁZEV STAVBY: DIO - OBCHVAT MĚSTA KAPLICE - II. ETAPA, SILNICE II-154, OKR. ČESKÝ KRUMLOV

Kaplice, okr. Český krumlov, kraj Jihočeský

OBSAH: Situace dopravně-inženýrských opatření

VYZNAC

VYZNAC, s.r.o.
Sídlná 5113/1, 586 01 Jihlava

ČÍSLO PŘÍLOHY: 23
SOUPRAVA: 1