



LEGENDA:

HRANICE A ZNAČENÍ

	HRANICE ŘEŠENÉHO ÚZEMÍ
	HRANICE A ČÍSLA POZEMKŮ DLE KN
	HRANICE A ČÍSLA POZEMKŮ DLE PK
	HRANICE ZASTAVĚNÉHO ÚZEMÍ

LIMITY ÚZEMÍ

	HRANICE ROZVOJOVÉ PLOCHY
	ROZVOJOVÉ PLOCHY - ZÁMĚR PLOCHY PRO BYDLENÍ

PROJEKTANT:

Projekční ateliér - Ing. arch. Zdeněk Urbanec
Lannova třída 32, České Budějovice
sekretariat @ atelier-urbanec.cz , tel / fax: 386 352 542



12 / 2012

NÁZEV AKCE:


**ZMĚNA Č.2 ÚZEMNÍHO PLÁNU TRHOVÉ SVINY
LOKALITA 2b "OTĚVĚK" V KATASTRÁLNÍM ÚZEMÍ OTĚVĚK
ZADÁNÍ**

VÝKRES:

VÝZNAMNÉ LIMITY ÚZEMÍ 1 : 2 000

č.v.: **D.2.**



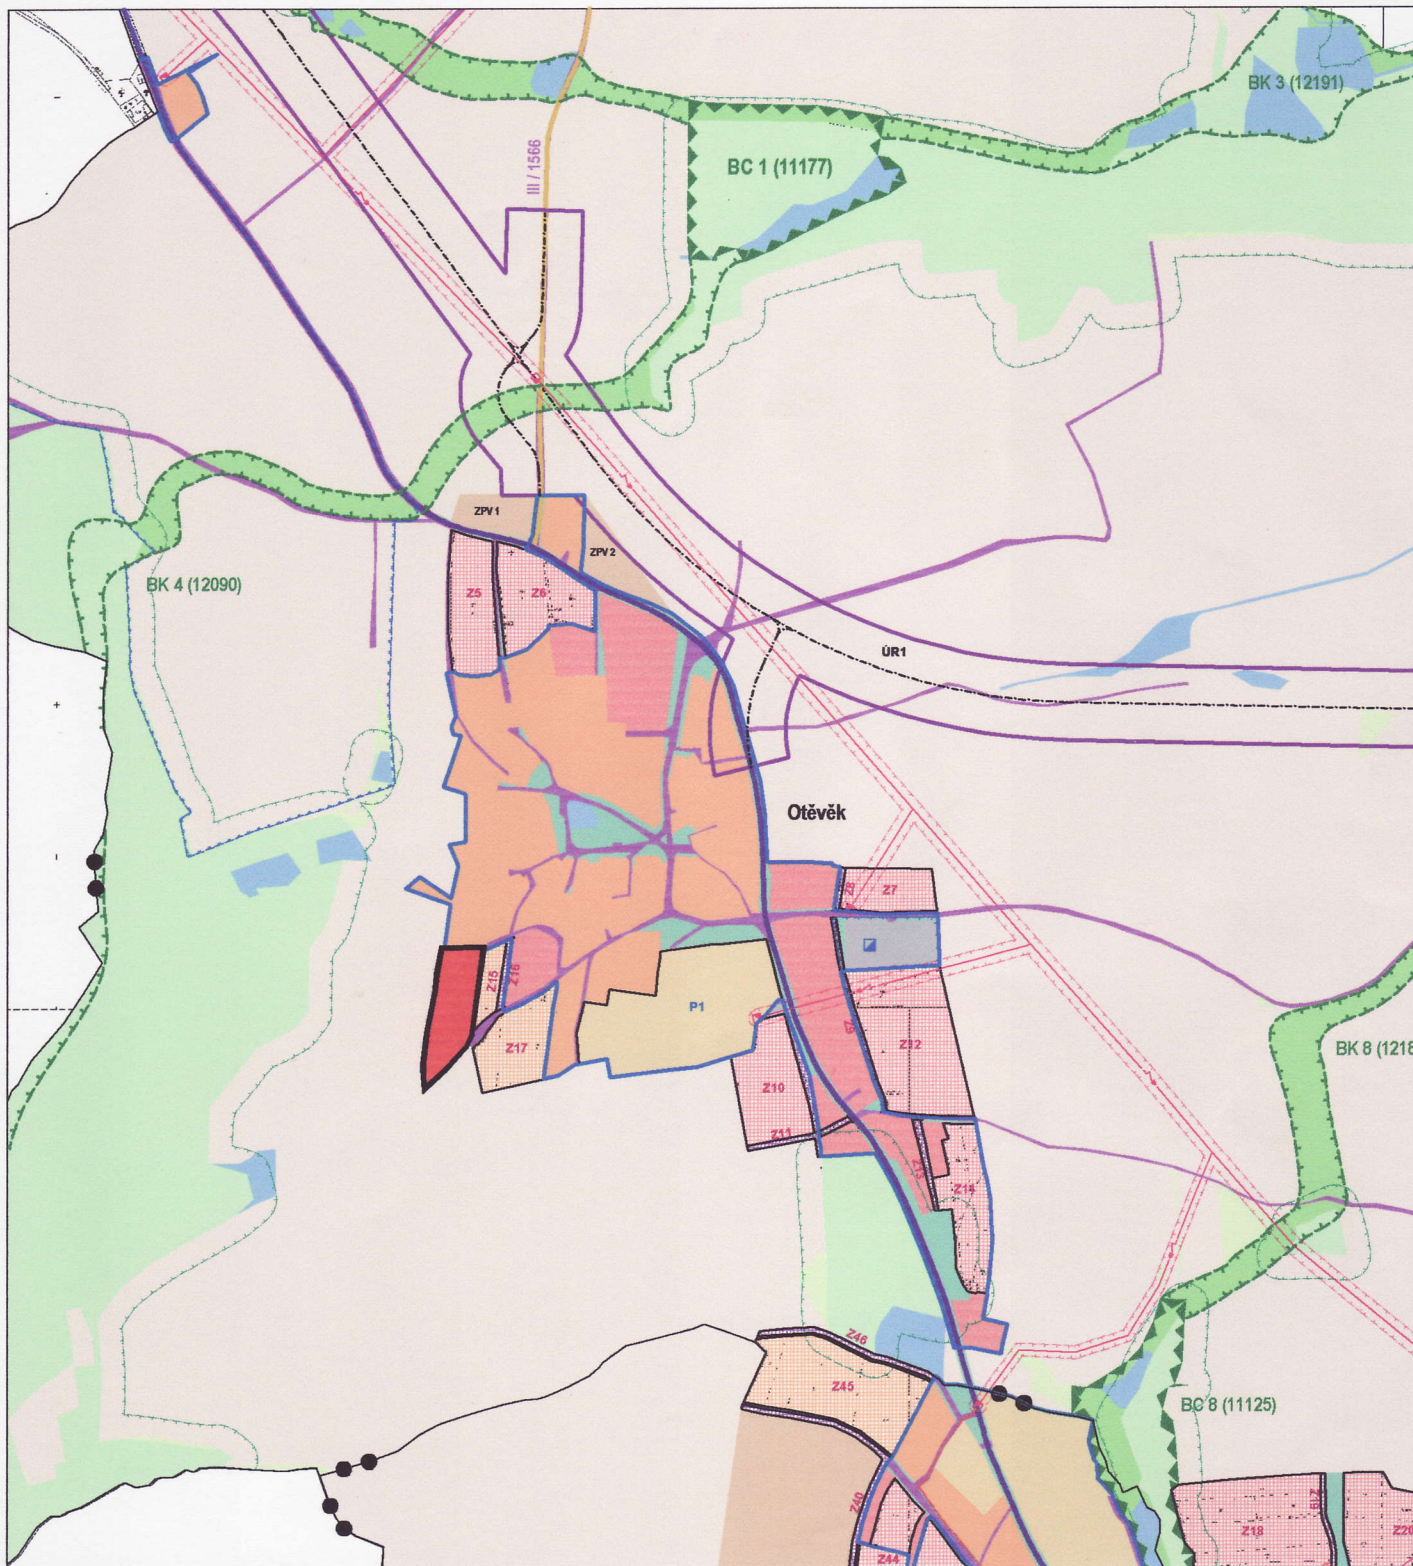

LEGENDA:



ŘEŠENÉ ÚZEMÍ



PROJEKTANT:

Projekční ateliér - Ing. arch. Zdeněk Urbanec

Lannova třída 32, České Budějovice

sekretariat @ atelier-urbanec.cz , tel / fax: 386 352 542



12 / 2012


NÁZEV AKCE:

**ZMĚNA Č.2 ÚZEMNÍHO PLÁNU TRHOVÉ SVINY
LOKALITA 2b "OTĚVĚK" V KATASTRÁLNÍM ÚZEMÍ OTĚVĚK
ZADÁNÍ**

VÝKRES:

ŠIRŠÍ VZTAHY 1 : 10 000

č.v.: **D.3.**

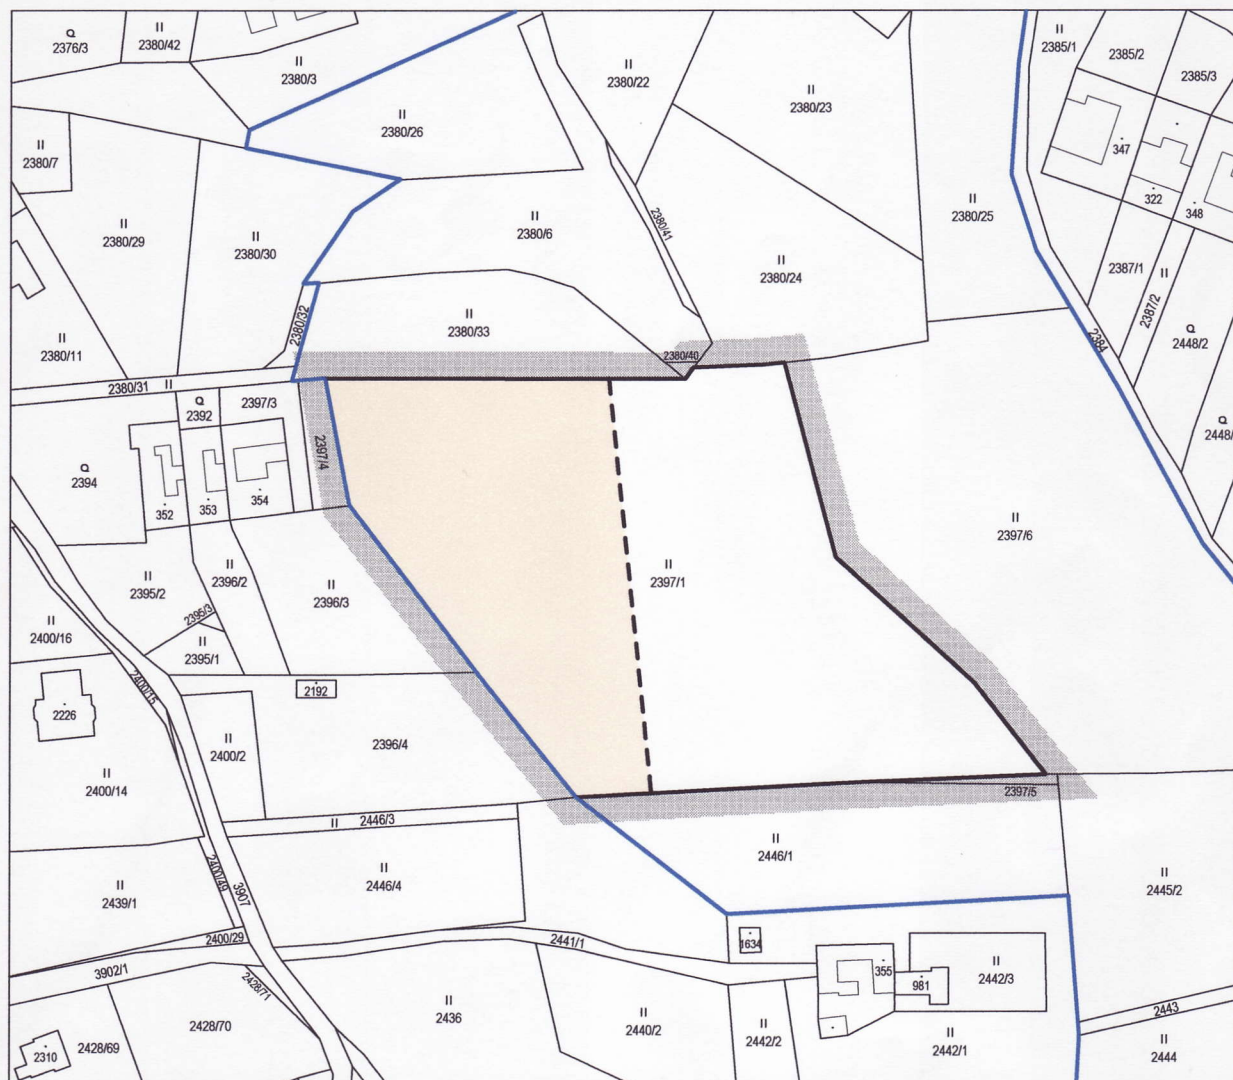

LEGENDA:

HRANICE A ZNAČENÍ

	HRANICE ŘEŠENÉHO ÚZEMÍ
	HRANICE A ČÍSLA POZEMKŮ DLE KN
	HRANICE ZASTAVĚNÉHO ÚZEMÍ

LIMITY ÚZEMÍ

	HRANICE ROZVOJOVÉ PLOCHY
	ROZVOJOVÉ PLOCHY - ZÁMĚR PLOCHY SMÍŠENÉ OBYTNÉ



PROJEKTANT:

Projekční ateliér - Ing. arch. Zdeněk Urbanec

Lannova třída 32, České Budějovice

sekretariat @ atelier-urbanec.cz, tel / fax: 386 352 542



12 / 2012


NÁZEV AKCE:

**ZMĚNA Č.2 ÚZEMNÍHO PLÁNU TRHOVÉ SVINY
LOKALITA 2a "REJTA" V KATASTRÁLNÍM ÚZEMÍ TRHOVÉ SVINY
ZADÁNÍ**

VÝKRES:

VÝZNAMNÉ LIMITY ÚZEMÍ 1 : 2 000

č.v.: **D.2.**

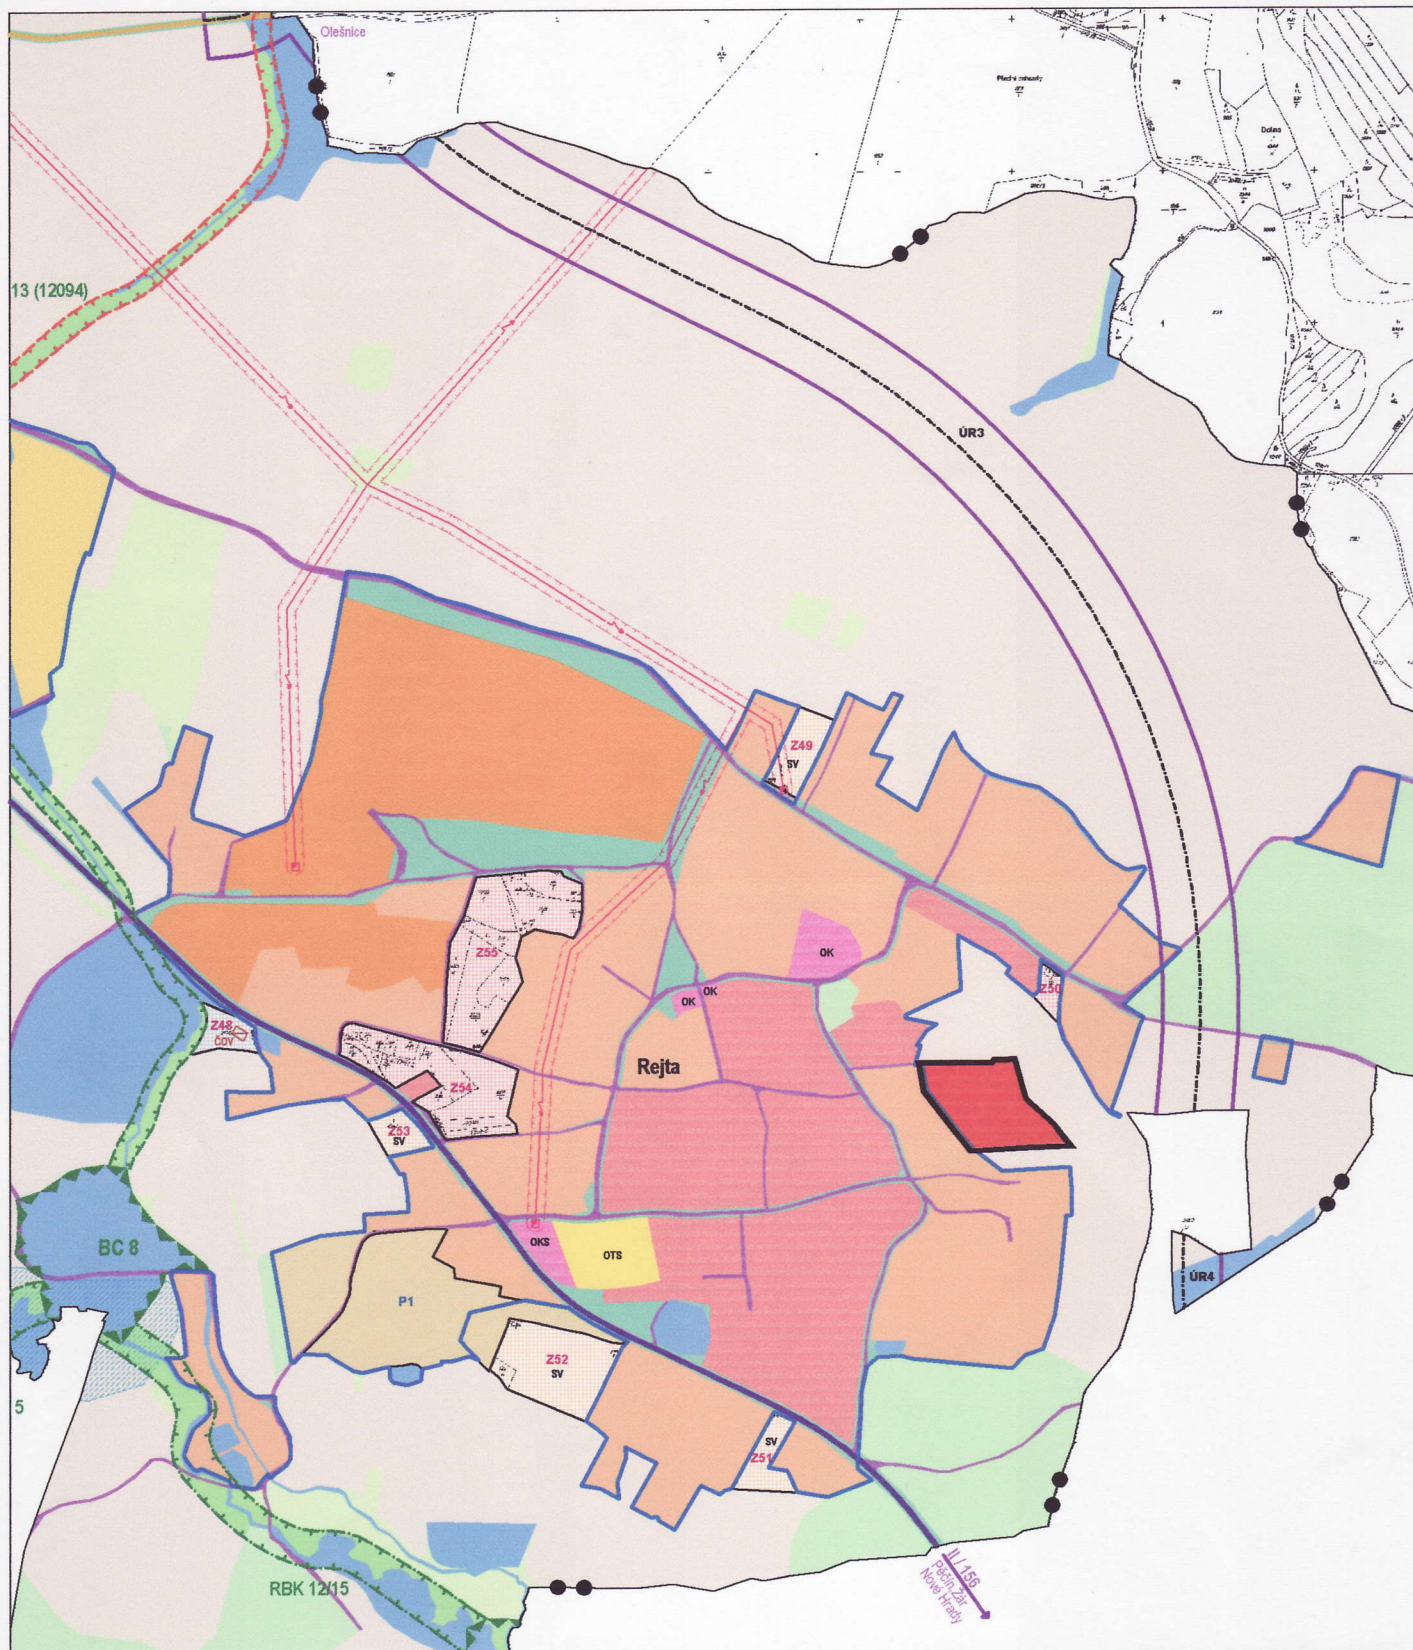

LEGENDA:



ŘEŠENÉ ÚZEMÍ



PROJEKTANT:

Projekční ateliér - Ing. arch. Zdeněk Urbanec
Lannova třída 32, České Budějovice
sekretariat @ atelier-urbanec.cz , tel / fax: 386 352 542



12/2012

NÁZEV AKCE:

ZMĚNA Č.2 ÚZEMNÍHO PLÁNU TRHOVÉ SVINY
LOKALITA 2a "REJTA" V KATASTRÁLNÍM ÚZEMÍ TRHOVÉ SVINY
ZADÁNÍ

VÝKRES:

ŠIRŠÍ VZTAHY 1 : 10 000

č.v.: **D.3.**