

ÚZEMNÍ PLÁN STRÁŽKOVICE

ŠIRŠÍ VZTAHY

měřítko 1 : 50 000


LEGENDA:

stav	návrh	
		HRANICE SPRÁVNÍHO ÚZEMÍ OBCE
		HRANICE OBCE
		HRANICE KATASTRU
		HRANICE ÚZEMÍ ŘEŠENÉHO ZMĚNOU č. 2

LEGENDA:

stav	
	SÍDLO MĚSTSKÉHO ÚŘADU, OBEC S ROZŠÍŘENOU PŮSOBNOSTÍ
	SÍDLO MĚSTSKÉHO ÚŘADU
	SÍDLO OBECNÍHO ÚŘADU

stav	návrh	
		ZASTAVĚNÁ ÚZEMÍ SÍDEL
		LESY
		VODNÍ PLOCHY A TOKY
		SILNICE II. TŘÍDY
		SILNICE III. TŘÍDY
		ŽELEZNICE
		VENKOVNÍ VEDENÍ VN 22 kV
		VENKOVNÍ VEDENÍ VN 22 kV NAVRŽENÉ KE ZRUŠENÍ
		TRAFOSTANICE
		ZDROJ VODY
		VODOJEM
		VODOVOD
		ČISTÍRNA ODPADNÍCH VOD
		ZÁPLAVOVÉ ÚZEMÍ Q 100
		OSA NADEKONALNÍHO BIODIVERZITY
		LOKÁLNÍ BIOCENTRUM
		LOKÁLNÍ BIODIVERZITA

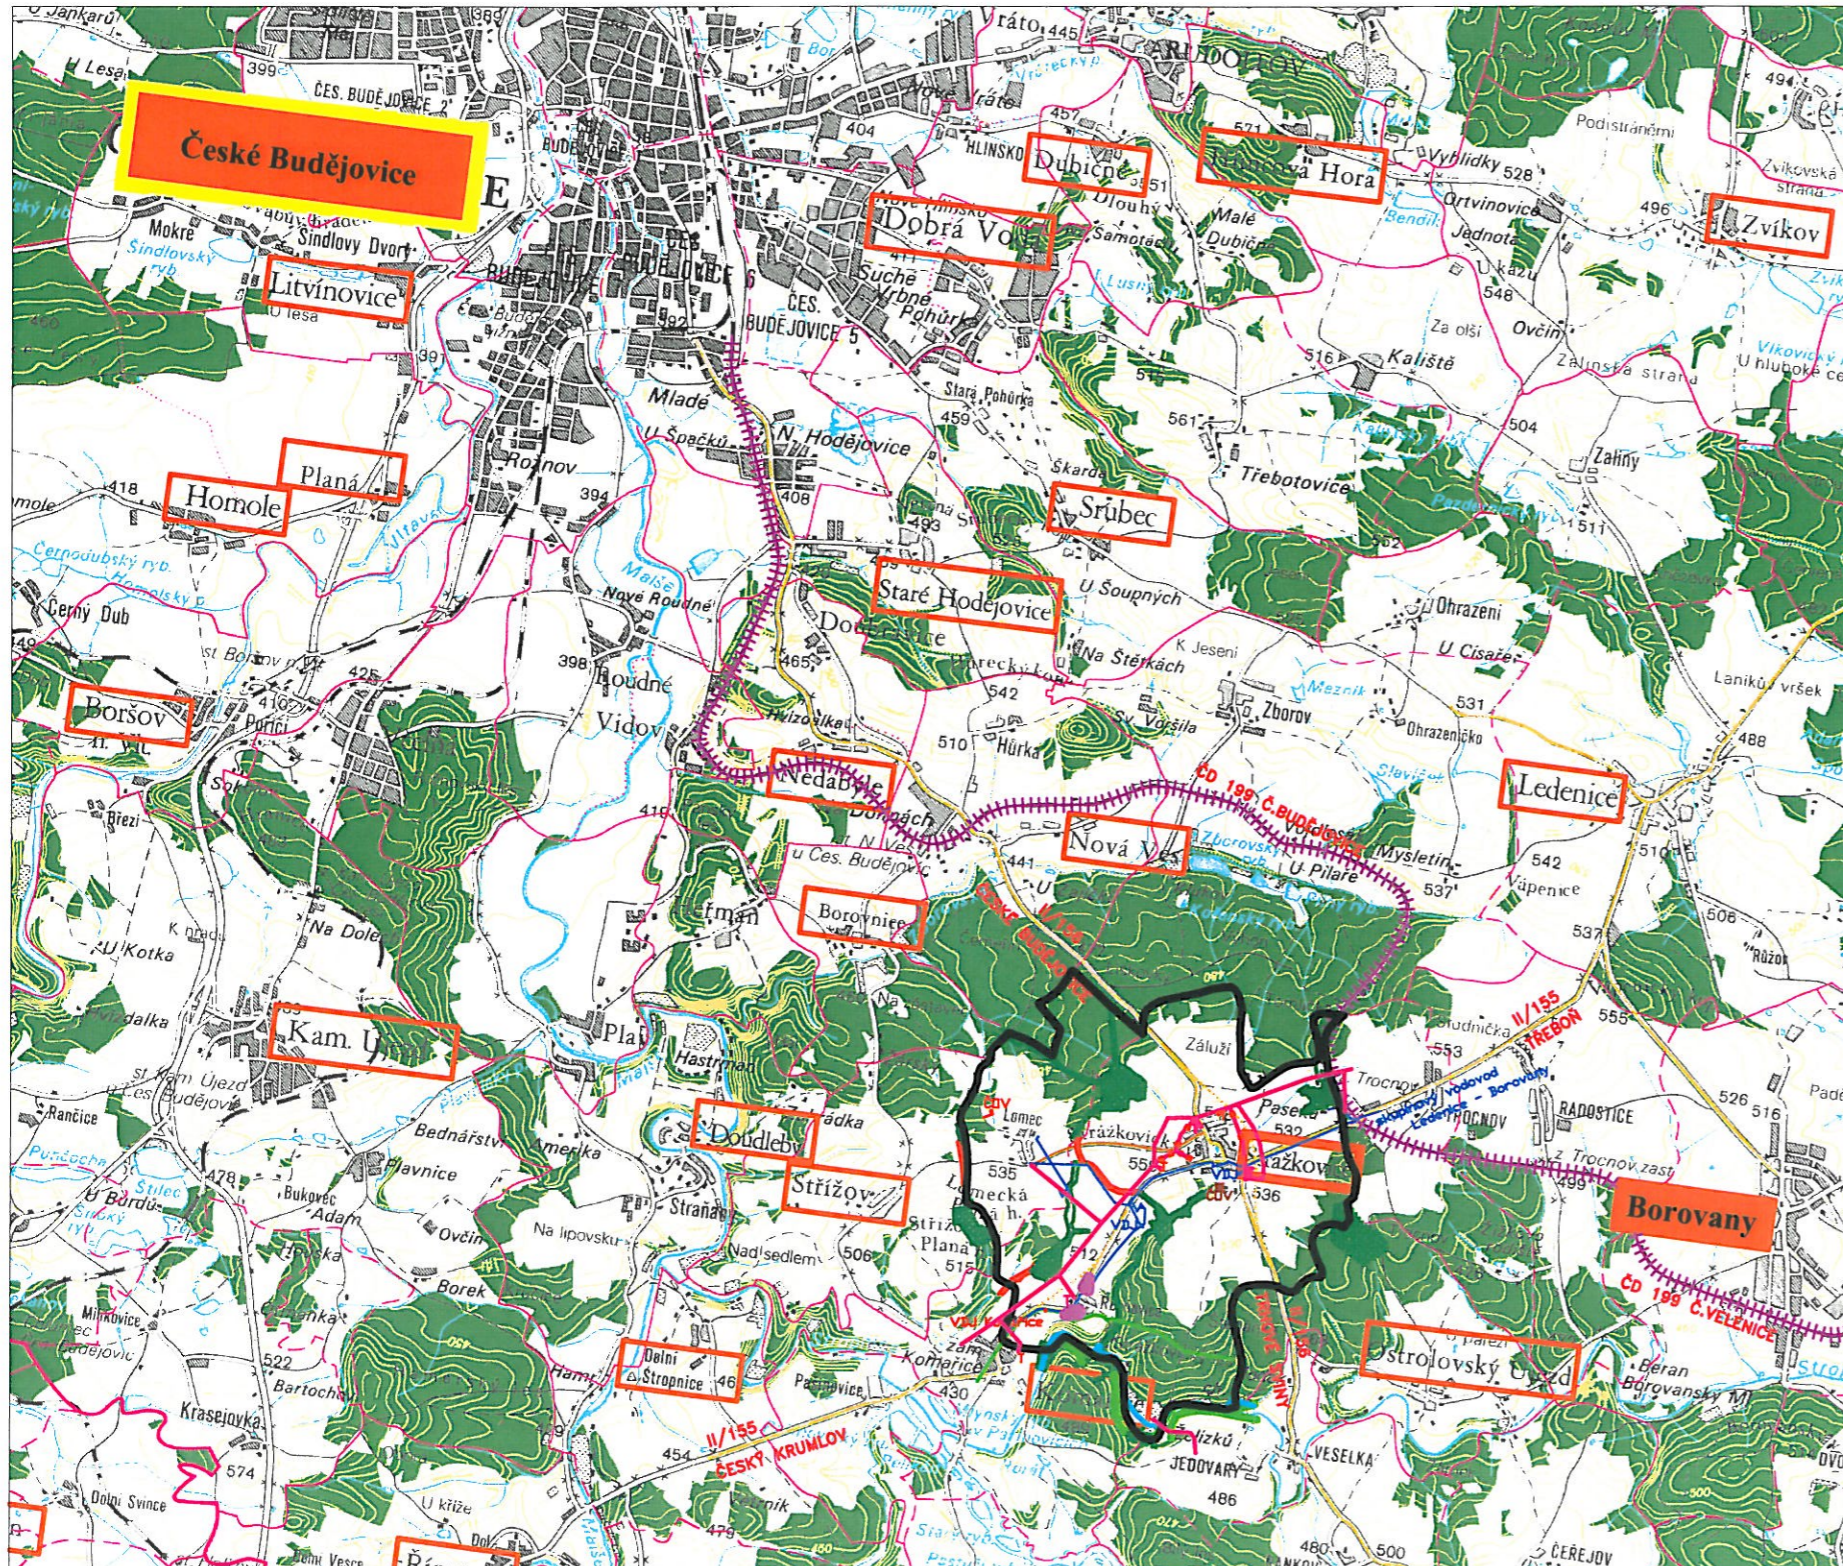

záznam o účinnosti	
Tato Změna č. 2 územního plánu byla vydána usnesením Zastupitelstva obce Strážkovice	
Změna č. 2 územního plánu nabyla účinnosti dne:	
Pořizovatel: Magistrát města České Budějovice odbor územního plánování:	
Úřední osoba pořizovatele:.....	
Ing. Luboš Lacina, vedoucí odboru územního plánování Magistrátu města České Budějovice	

Zakázka		ZMĚNA č.2 ÚZEMNÍHO PLÁNU STRÁŽKOVICE		Razítko zpracovatele
Obsah		VÝKRES ŠIRŠÍCH VZTAHŮ		
Měřítko		1 : 50 000		
Datum vyhotovení		ZÁŘÍ 2015		
	Hlavní projektant	Ing. arch. Václav Štěpán	Podpis	
	Zodpovědný projektant	Ing. arch. Václav Štěpán		
	Kreslil		Číslo výkresu	Číslo paré
	IČO / DIČ	10276661 / CZ 430908117	02	
Telefon	387718439, 387718450			