



ÚS ŘEVŇOVICE PRO LOKALITY B14+PV10+ZO5 v k.ú. Strážkovice

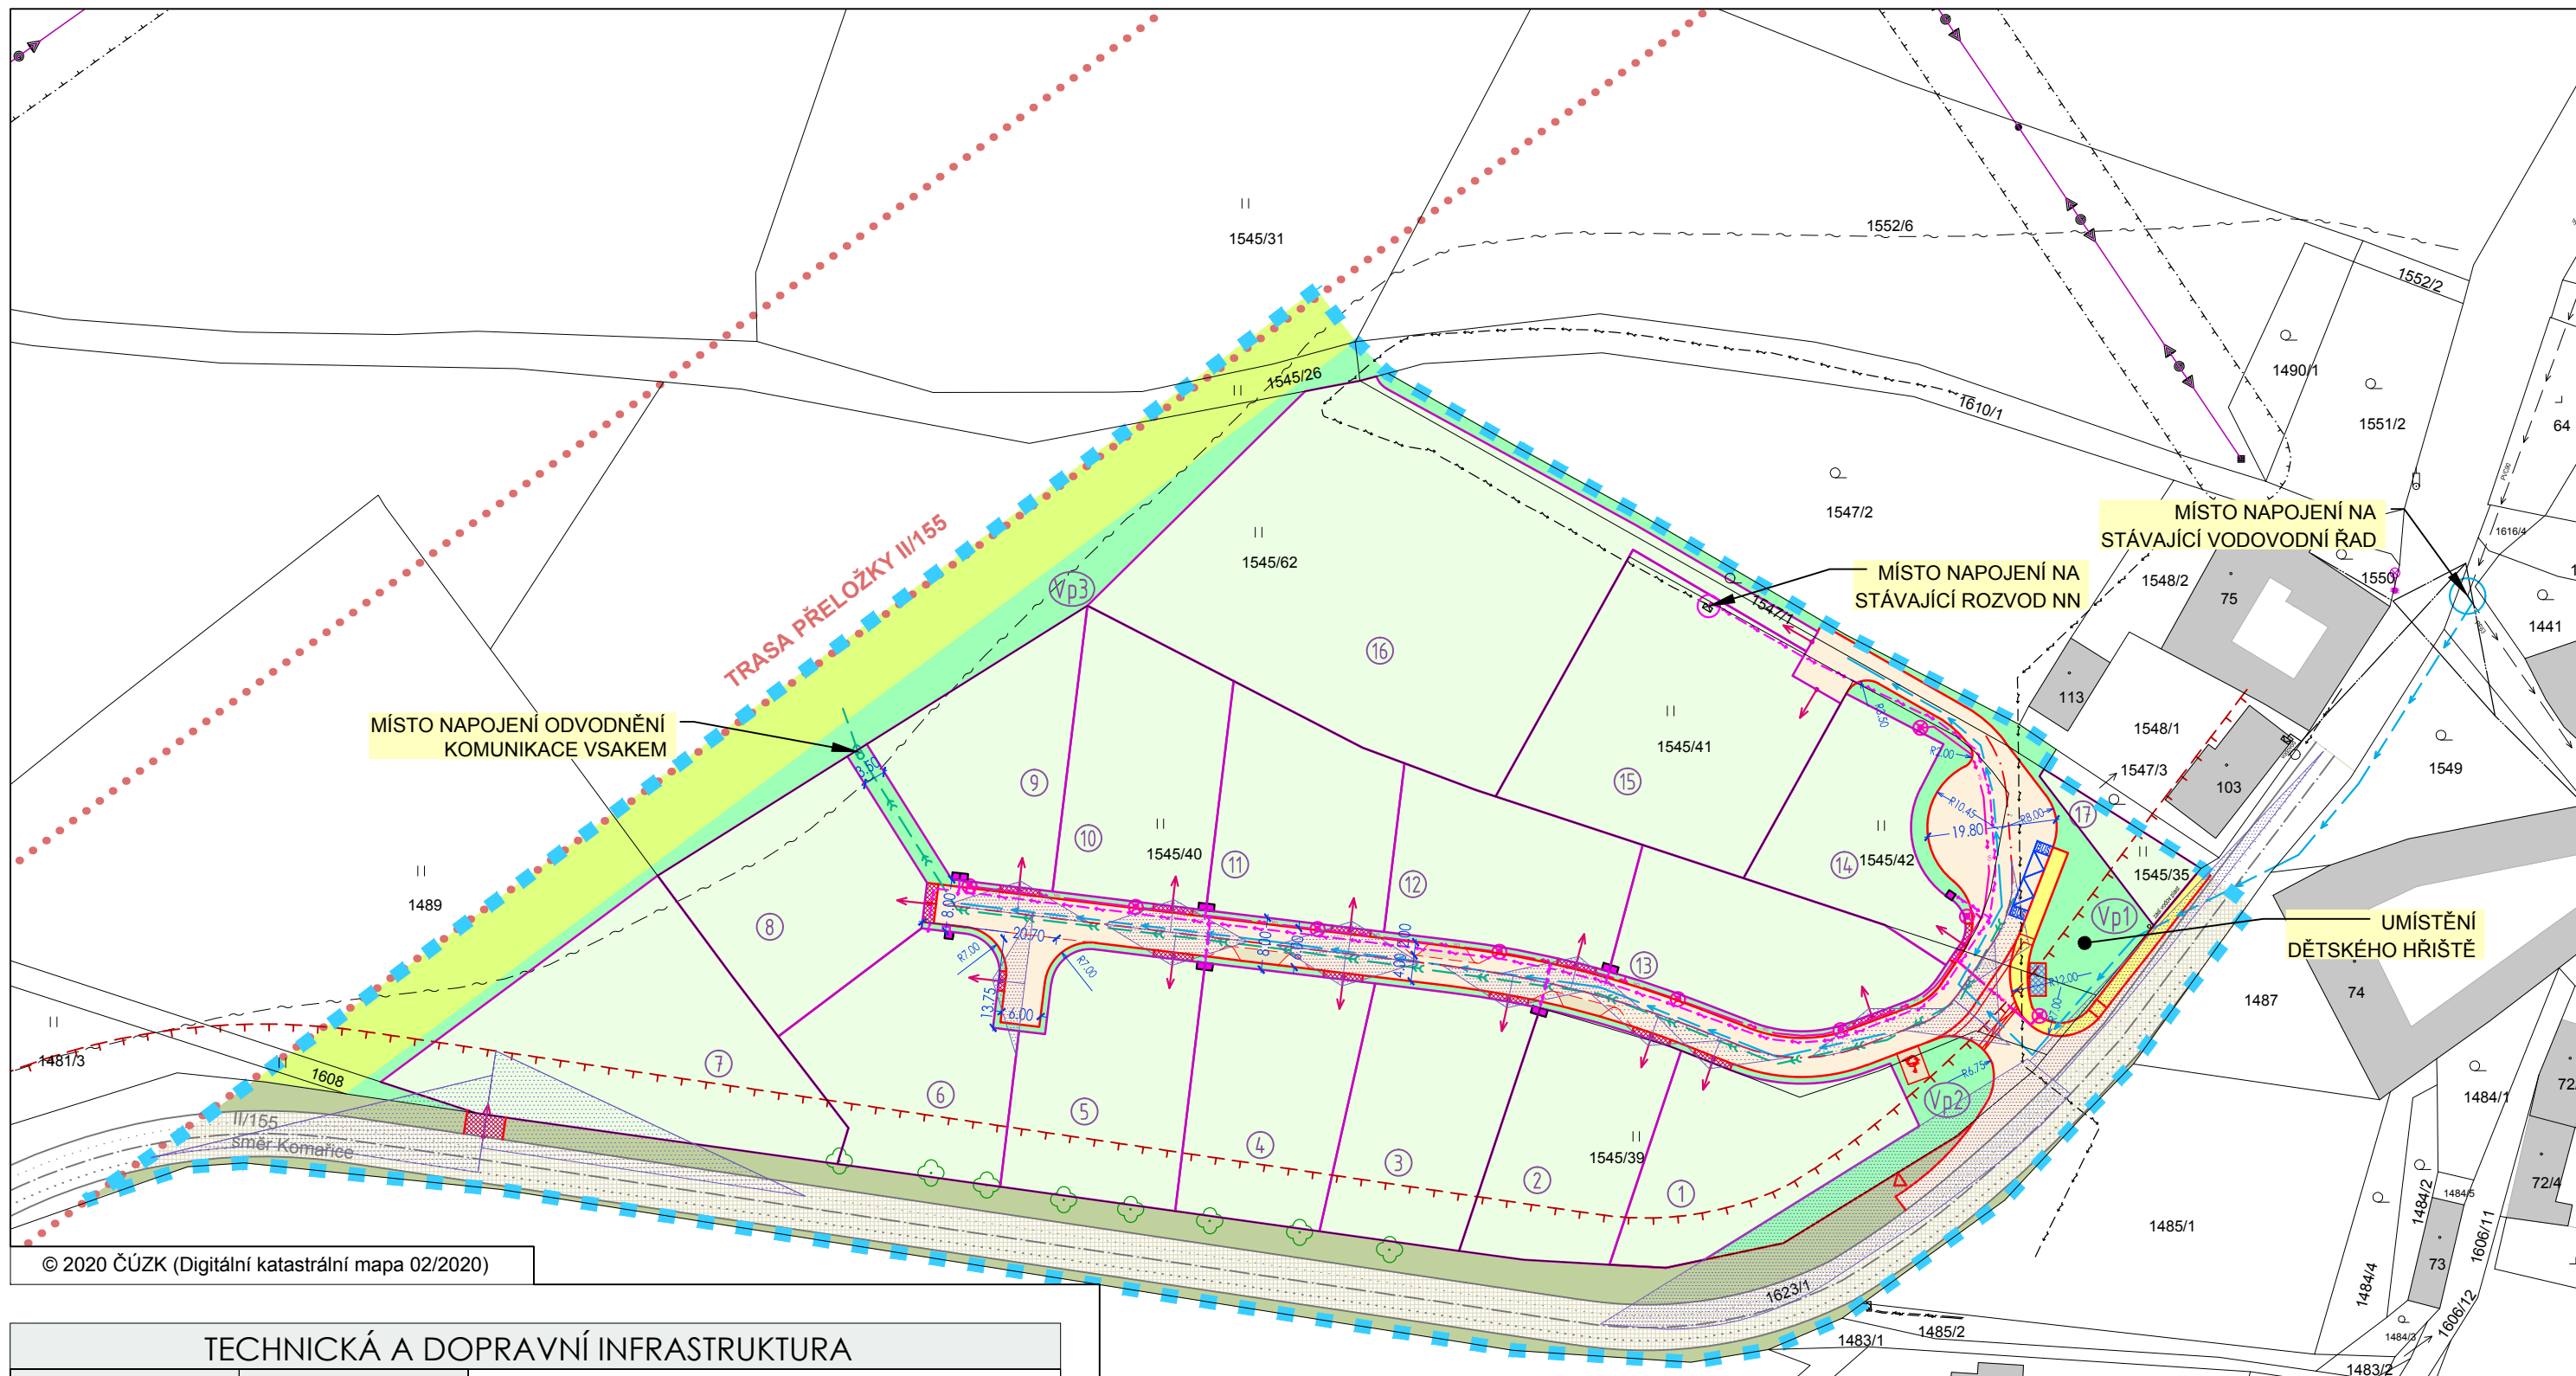

HRANICE A ZNAČENÍ	
	HRANICE ŘEŠENÉHO ÚZEMÍ
	1545/62 HRANICE A ČÍSLA POZEMKŮ DLE KATASTRU NEMOVITOSTÍ
	VNITŘNÍ HRANICE (KRESBA) POZEMKŮ DLE KATASTRU NEMOVITOSTÍ
	STÁVAJÍCÍ OBJEKTY DLE KATASTRU NEMOVITOSTÍ - MIMO ŘEŠENÉ ÚZEMÍ
	NAVRŽENÁ HRANICE STAVEBNÍCH POZEMKŮ
	ČÍSLO NAVRHOVANÉHO STAVEBNÍHO POZEMKU/OZNAČENÍ POZEMKU VEŘEJNÉHO PROSTRANSTVÍ
	NAVRŽENÉ DOPRAVNÍ ŘEŠENÍ
	ORIENTAČNÍ ZNAČENÍ VJEZDŮ NA POZEMKY
	ROZHLEDOVÉ POMĚRY
	NAVRHOVANÁ AUTOBUSOVÁ ZASTÁVKA
	VZROSTLÁ ZELEŇ - STÁVAJÍCÍ
	PLOCHY PRO SHROMAŽĎOVÁNÍ TŘÍDĚNÉHO KOMUNÁLNÍHO ODPADU
	ORIENTAČNÍ KÓTY ODSTUPŮ A VZDÁLENOSTÍ
	TRASA PŘELOŽKY II/155 - KORIDOR DLE ÚP
	OCHRANNÉ PÁSMO KOMUNIKACE

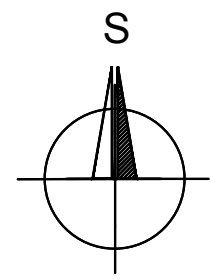

© 2020 ČÚZK (Digitální katastrální mapa 02/2020)

TECHNICKÁ A DOPRAVNÍ INFRASTRUKTURA	
STAV	NÁVRH
	MÍSTNÍ OBSLUŽNÁ KOMUNIKACE
	PŘEJEZDNÉ ZPOMALOVACÍ PRAHY
	ODSTAVNÁ A PARKOVACÍ STÁNÍ
	VODOVODNÍ ŘAD, PŘÍPOJKA
	KANALIZAČNÍ ŘAD - DEŠŤOVÝ (ODVODNĚNÍ KOMUNIKACE)
	KABELOVÉ ROZVODY NN - PODZEMNÍ, VČ. KABELOVÝCH SKŘÍNÍ
	VEŘEJNÉ OSVĚTLENÍ
	OPTICKÝ KABEL (CETIN) PODZEMNÍ ZAMĚŘENÝ
	KABEL (CETIN) NADZEMNÍ - MIMO ŘEŠENÉ ÚZEMÍ

POZNÁMKA: ŘEŠENÉ ÚZEMÍ JE SOUČÁSTÍ ÚZEMÍ S ARCHEOLOGICKÝMI NÁLEZY 3. STUPNĚ, MIGRAČNĚ VÝZNAMNÉHO ÚZEMÍ, REGIONU LIDOVÉ ARCHITEKURY ZBOROVSKO, OCHRANNÉHO PÁSMO RADARU TŘEBOTOVICE (PVO TŘEBOTOVICE)

ZPŮSOB VYUŽITÍ POZEMKŮ	
STAV	NÁVRH
	BYDLENÍ V RODINNÝCH DOMECH
	VEŘEJNÁ PROSTRANSTVÍ S PŘEVAHOU ZELENĚ
	ZELEŇ OCHRANNÁ A IZOLAČNÍ
	POZEMNÍ KOMUNIKACE
	DOPROVODNÁ ZELEŇ KOMUNIKACÍ
	SJEZDY NA POZEMKY
	CHODNÍKY
	PARKOVACÍ STÁNÍ

B R Ů H A A K R A M P E R A , A R C H I T E K T I , s p o l . s r o .
 PROJEKČNÍ A INŽENÝRSKÁ KANCELÁŘ, VODNÍ 12/42, 370 06 Č. BUDĚJOVICE tel: 387425213 info@bkarchitekti.cz

	VEDOUcí PROJEKTANT	ZODPOVĚDNÝ PROJEKTANT	KRESLIL
	ING. ARCH. J. BRÜHA	ING. ARCH. J. BRÜHA IVA KRÝCHOVÁ	IVA KRÝCHOVÁ
AKCE	OBJEDNATEL: DUMRAZDVA s.r.o., Přemyslská č. ev. 326, Brnky, 250 66 Zdiby		ČÍSLO VÝKRESU
ÚS ŘEVŇOVICE "B14+PV10+ZO5" v k.ú. Strážkovice			B.3.
			ČÍSLO PARÉ
VÝKRES B.3. VÝKRES TECHNICKÉ A DOPRAVNÍ INFRASTRUKTURY	STUPEŇ ÚS – návrh	MĚŘITKO 1:1 000	DATUM 02/2020
FORMÁT 3x44	ČÍSLO ZAKÁZKY 19-016	NÁVRH K PROJEDNÁNÍ	