


OSTROLOVSKÝ ÚJEZD

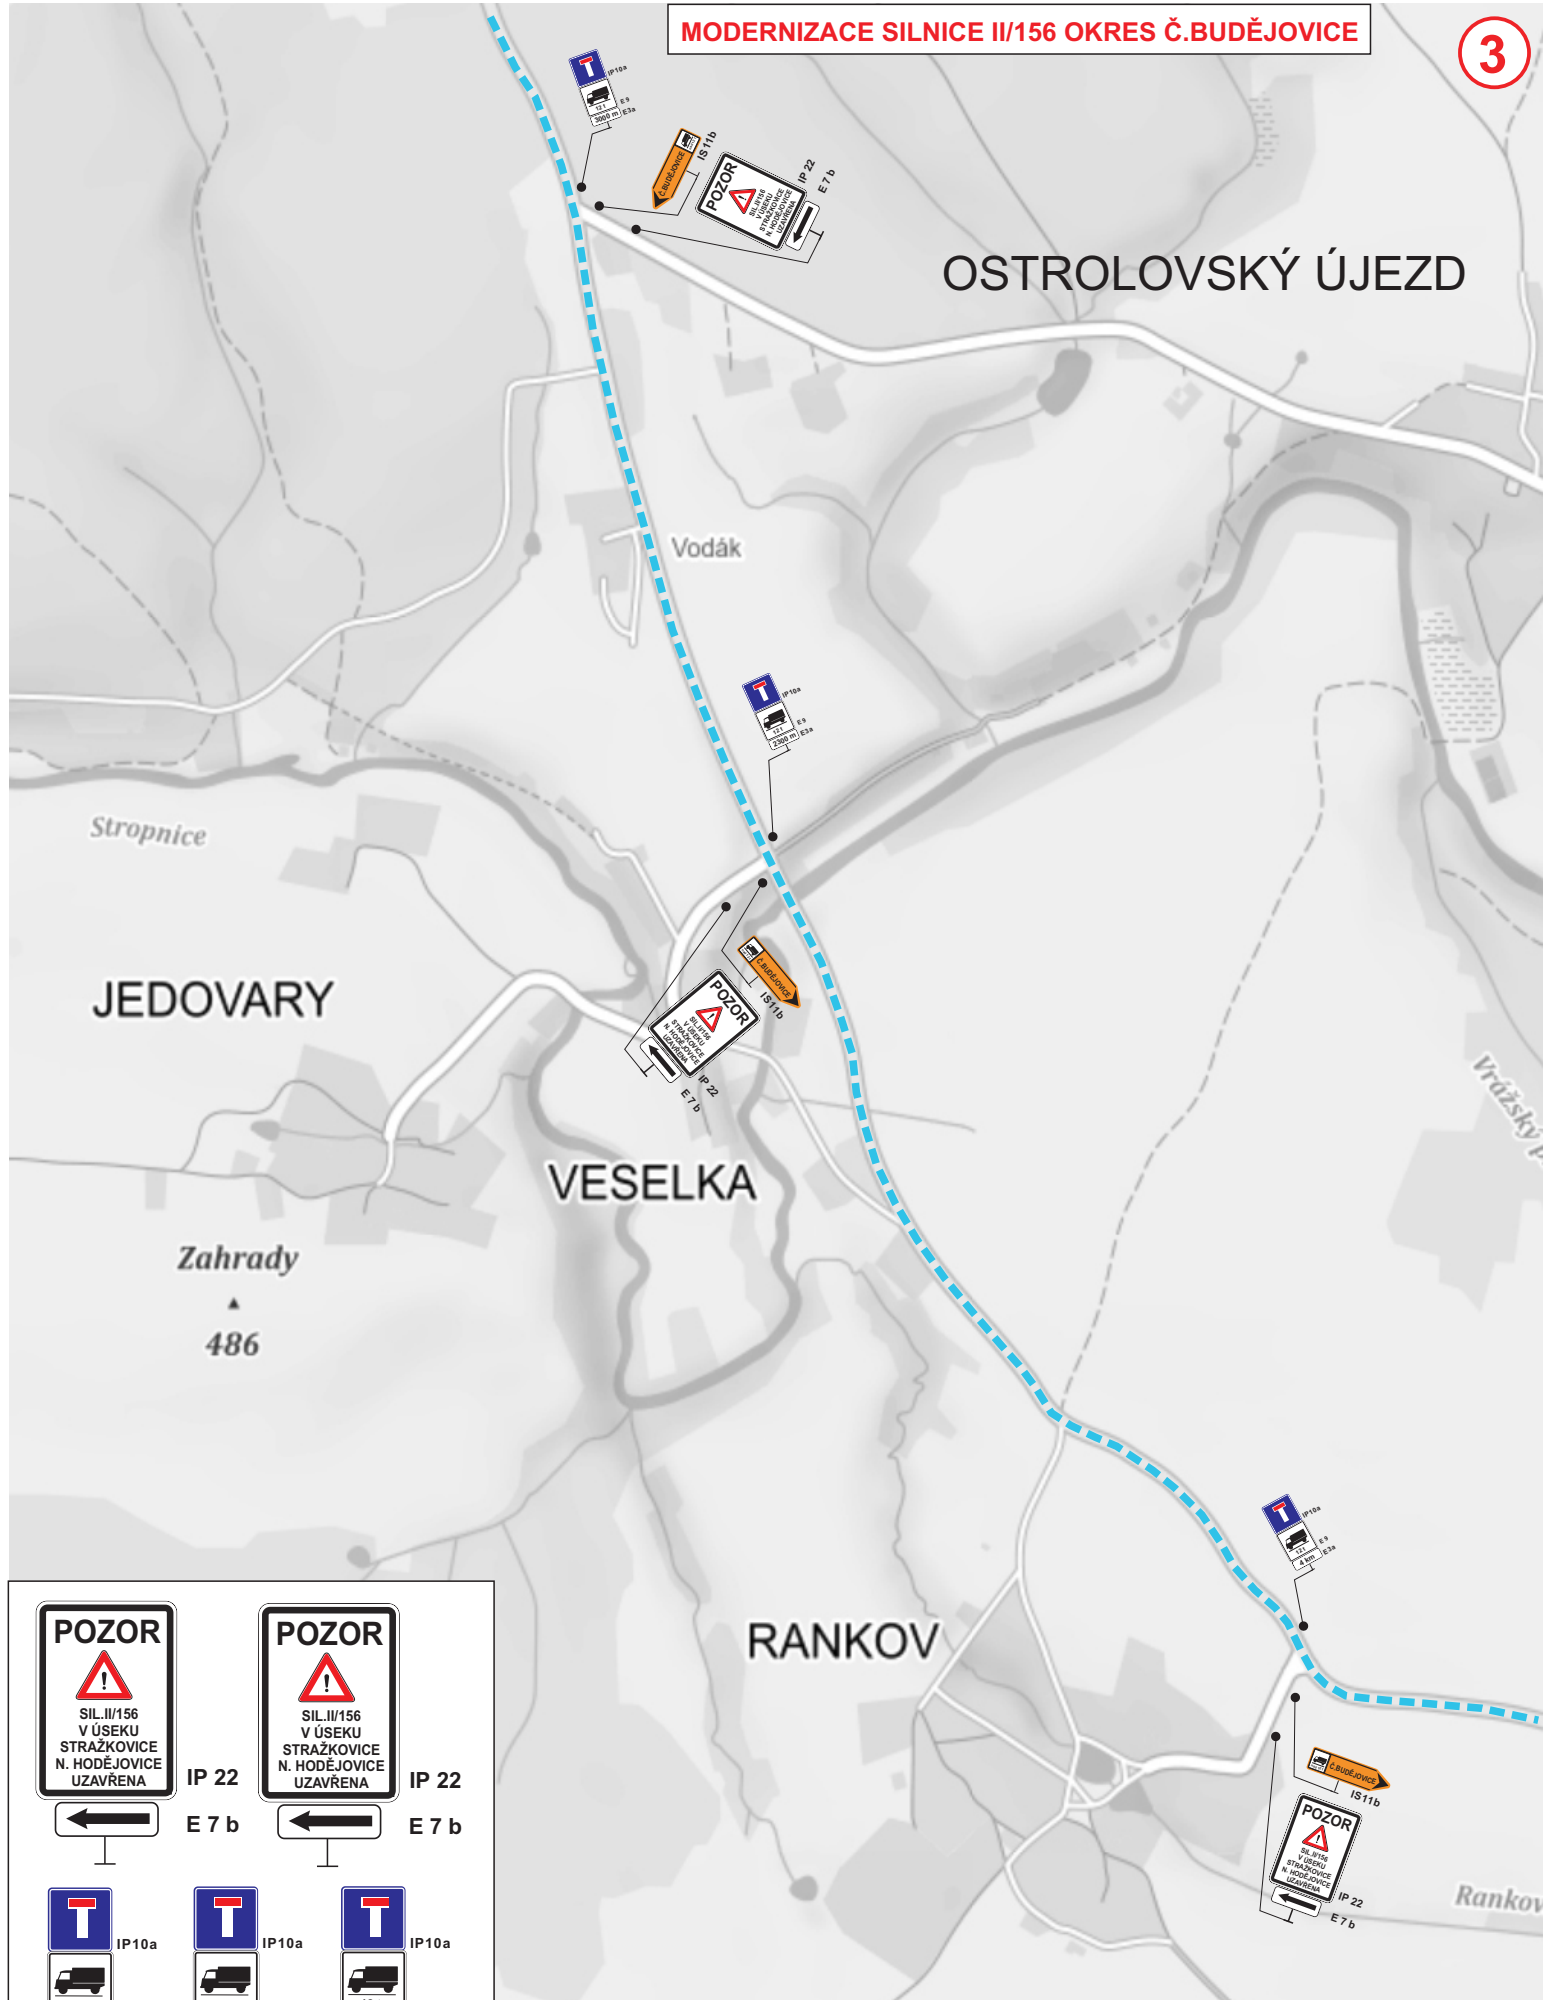

IP 22



IP 22



E 7 b



E 7 b




IP10a

12 t E 9
4 km E 3a



IP10a

12 t E 9
3000 m E 3a

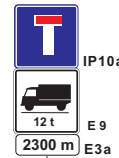

IP10a

12 t E 9
2300 m E 3a



IS11b



IS11b



tel.: 386 466 857
fax: 386 460 793
e-mail: info@lioncb.cz

LION - stavební a obchodní společnost, spol.s r.o.
Lidická 246, 370 07 České Budějovice

OBJEDNATEL: EUROVIA CS,a.s., závod Č.Budějovice
Planá 72, 370 01 Č.Budějovice

NÁZEV: DIO - MODERNIZACE SILNICE II/156
OKRES Č.BUDĚJOVICE

DATUM: 05 / 2018