

MODERNIZACE SILNICE II/156 OKRES Č.BUDĚJOVICE

4

**POZOR**  
SIL. II/156  
V ÚSEKU  
STRAŽKOVICE  
N. HODĚJOVICE  
UZAVŘENA  
IP 22  
E 7 b

**POZOR**  
SIL. II/156  
V ÚSEKU  
STRAŽKOVICE  
N. HODĚJOVICE  
UZAVŘENA  
IP 22  
E 7 b

IP 10b  
300 m  
E3a

IP 10a  
300 m  
E3a

IP 10b  
300 m  
E3a

Č. BUDĚJOVICE  
IS11b

Č. BUDĚJOVICE  
IS11b

Č. BUDĚJOVICE  
IS11b


Č. BUDĚJOVICE  
IS11b


B 1  
MIMO VOZIDEL  
STAVBY  
E 13

A 15

B 20a

Z 2

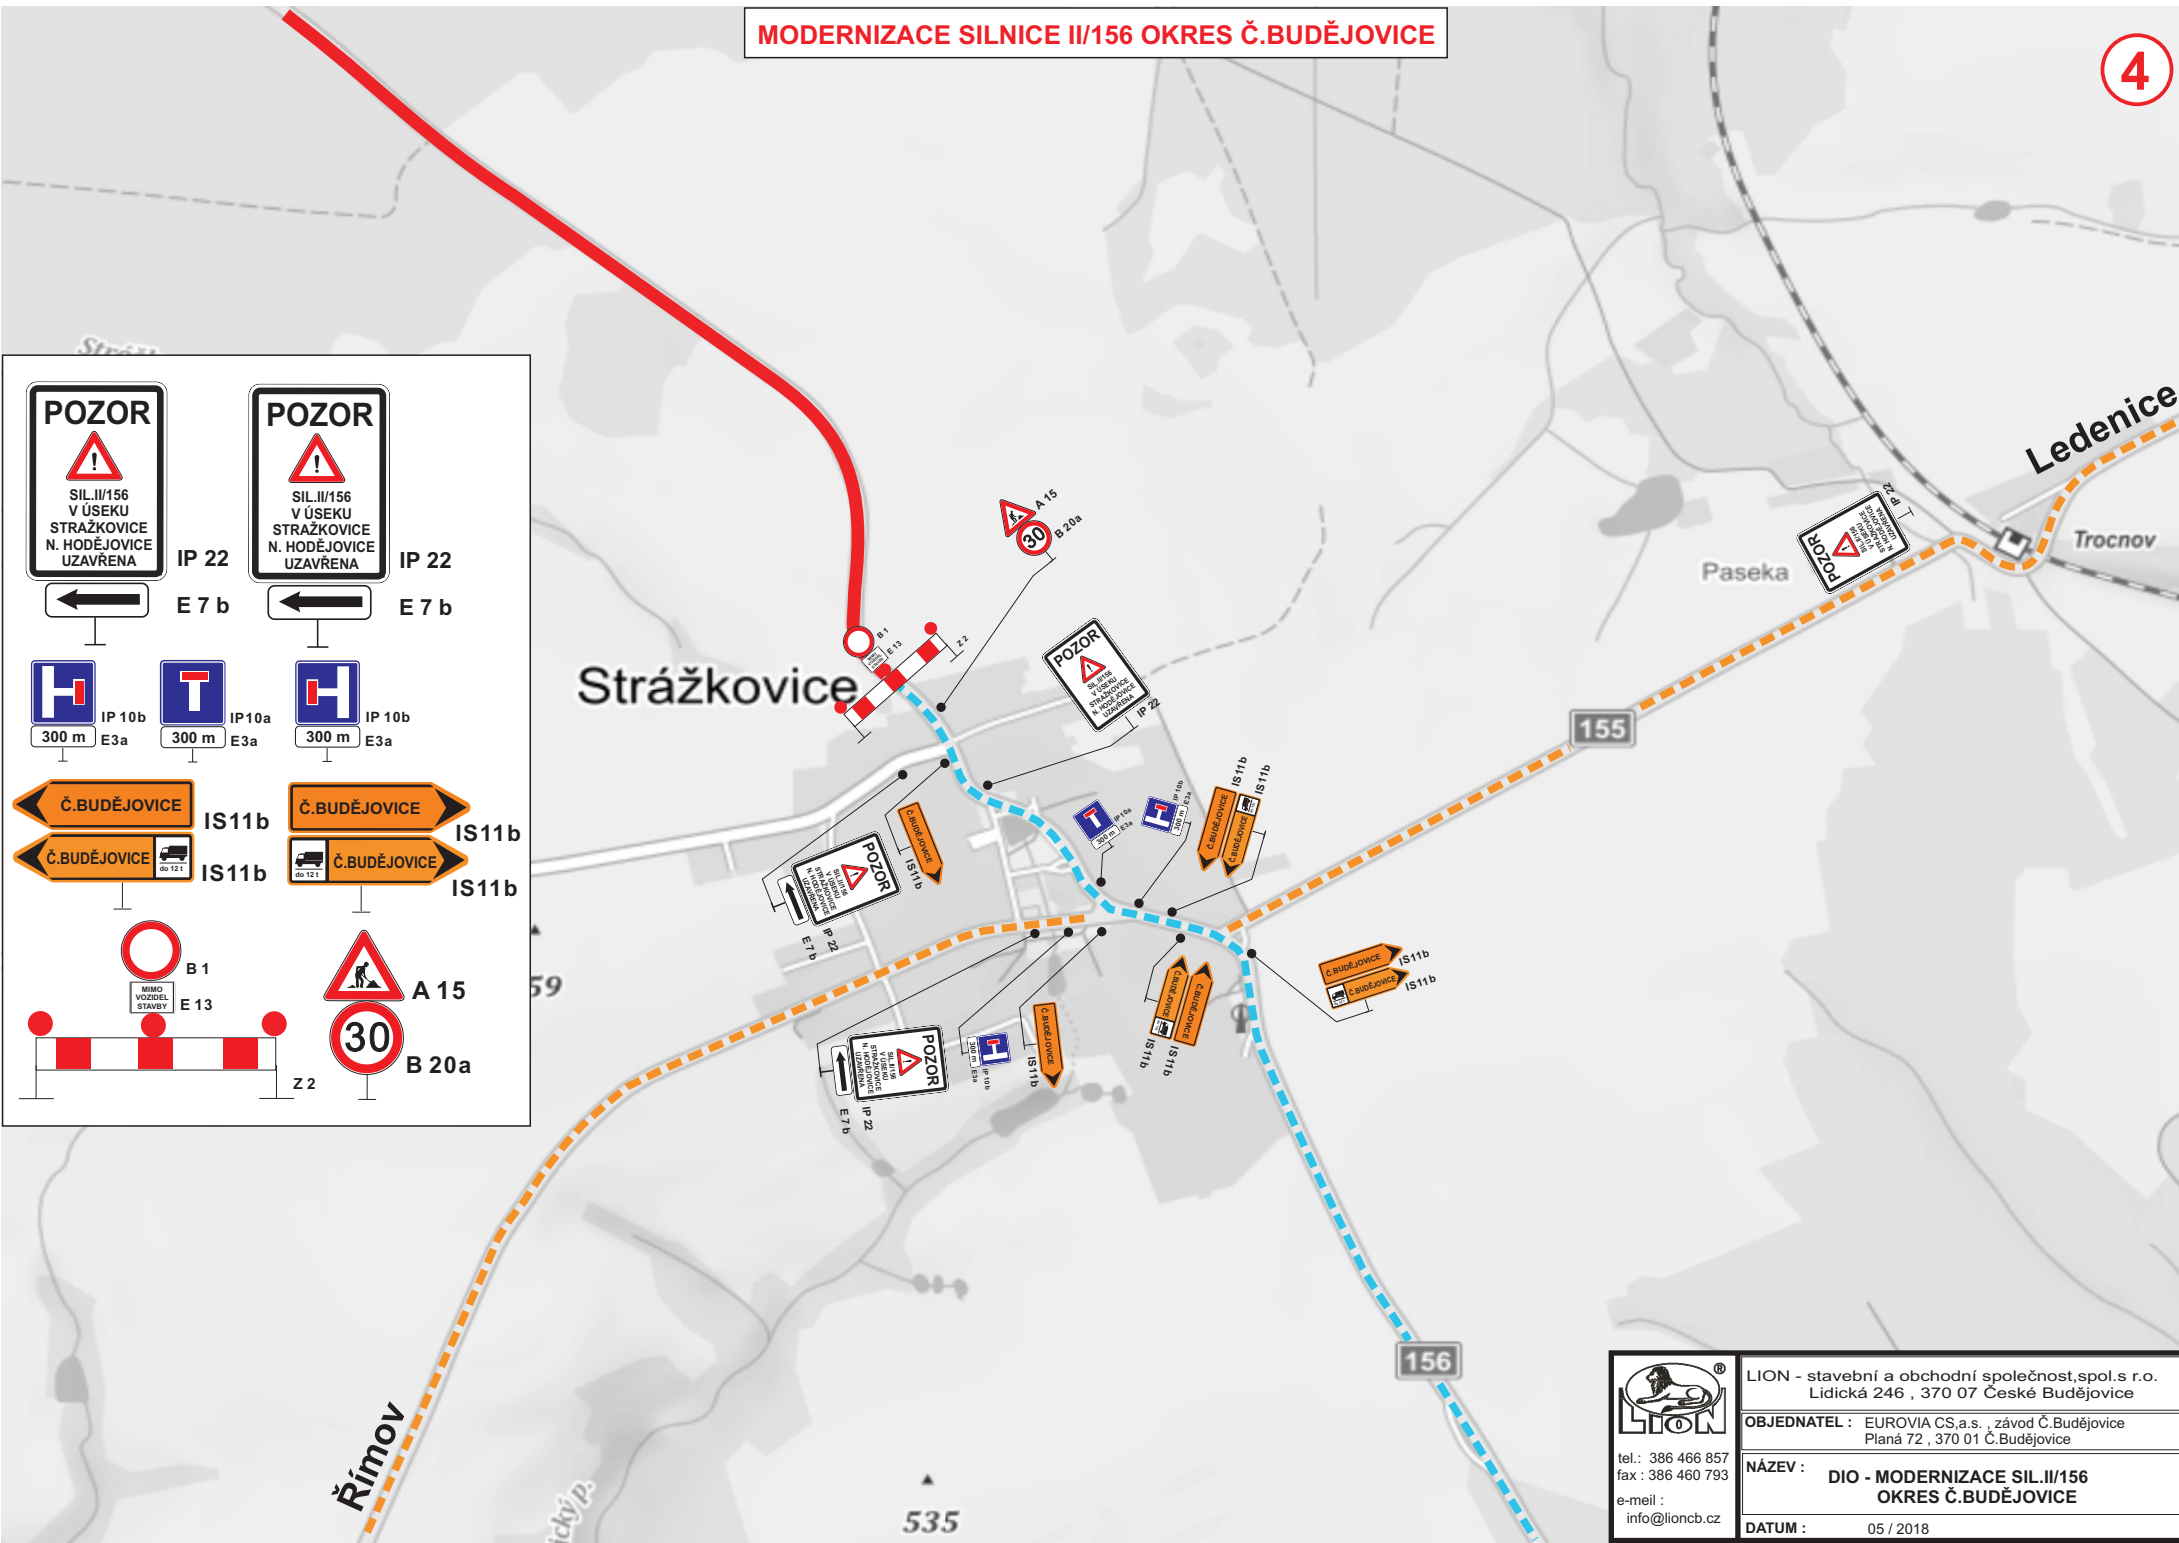

 <p>tel.: 386 466 857 fax: 386 460 793 e-mail: info@lioncb.cz</p>	<p>LION - stavební a obchodní společnost, spol. s r.o. Lidická 246, 370 07 České Budějovice</p>
	<p>OBJEDNATEL: EUROVIA CS.a.s., závod Č. Budějovice Planá 72, 370 01 Č. Budějovice</p>
	<p>NÁZEV: DIO - MODERNIZACE SIL. II/156 OKRES Č. BUDĚJOVICE</p>
	<p>DATUM: 05 / 2018</p>