


**MODERNIZACE SILNICE II/156 OKRES Č.BUDĚJOVICE**

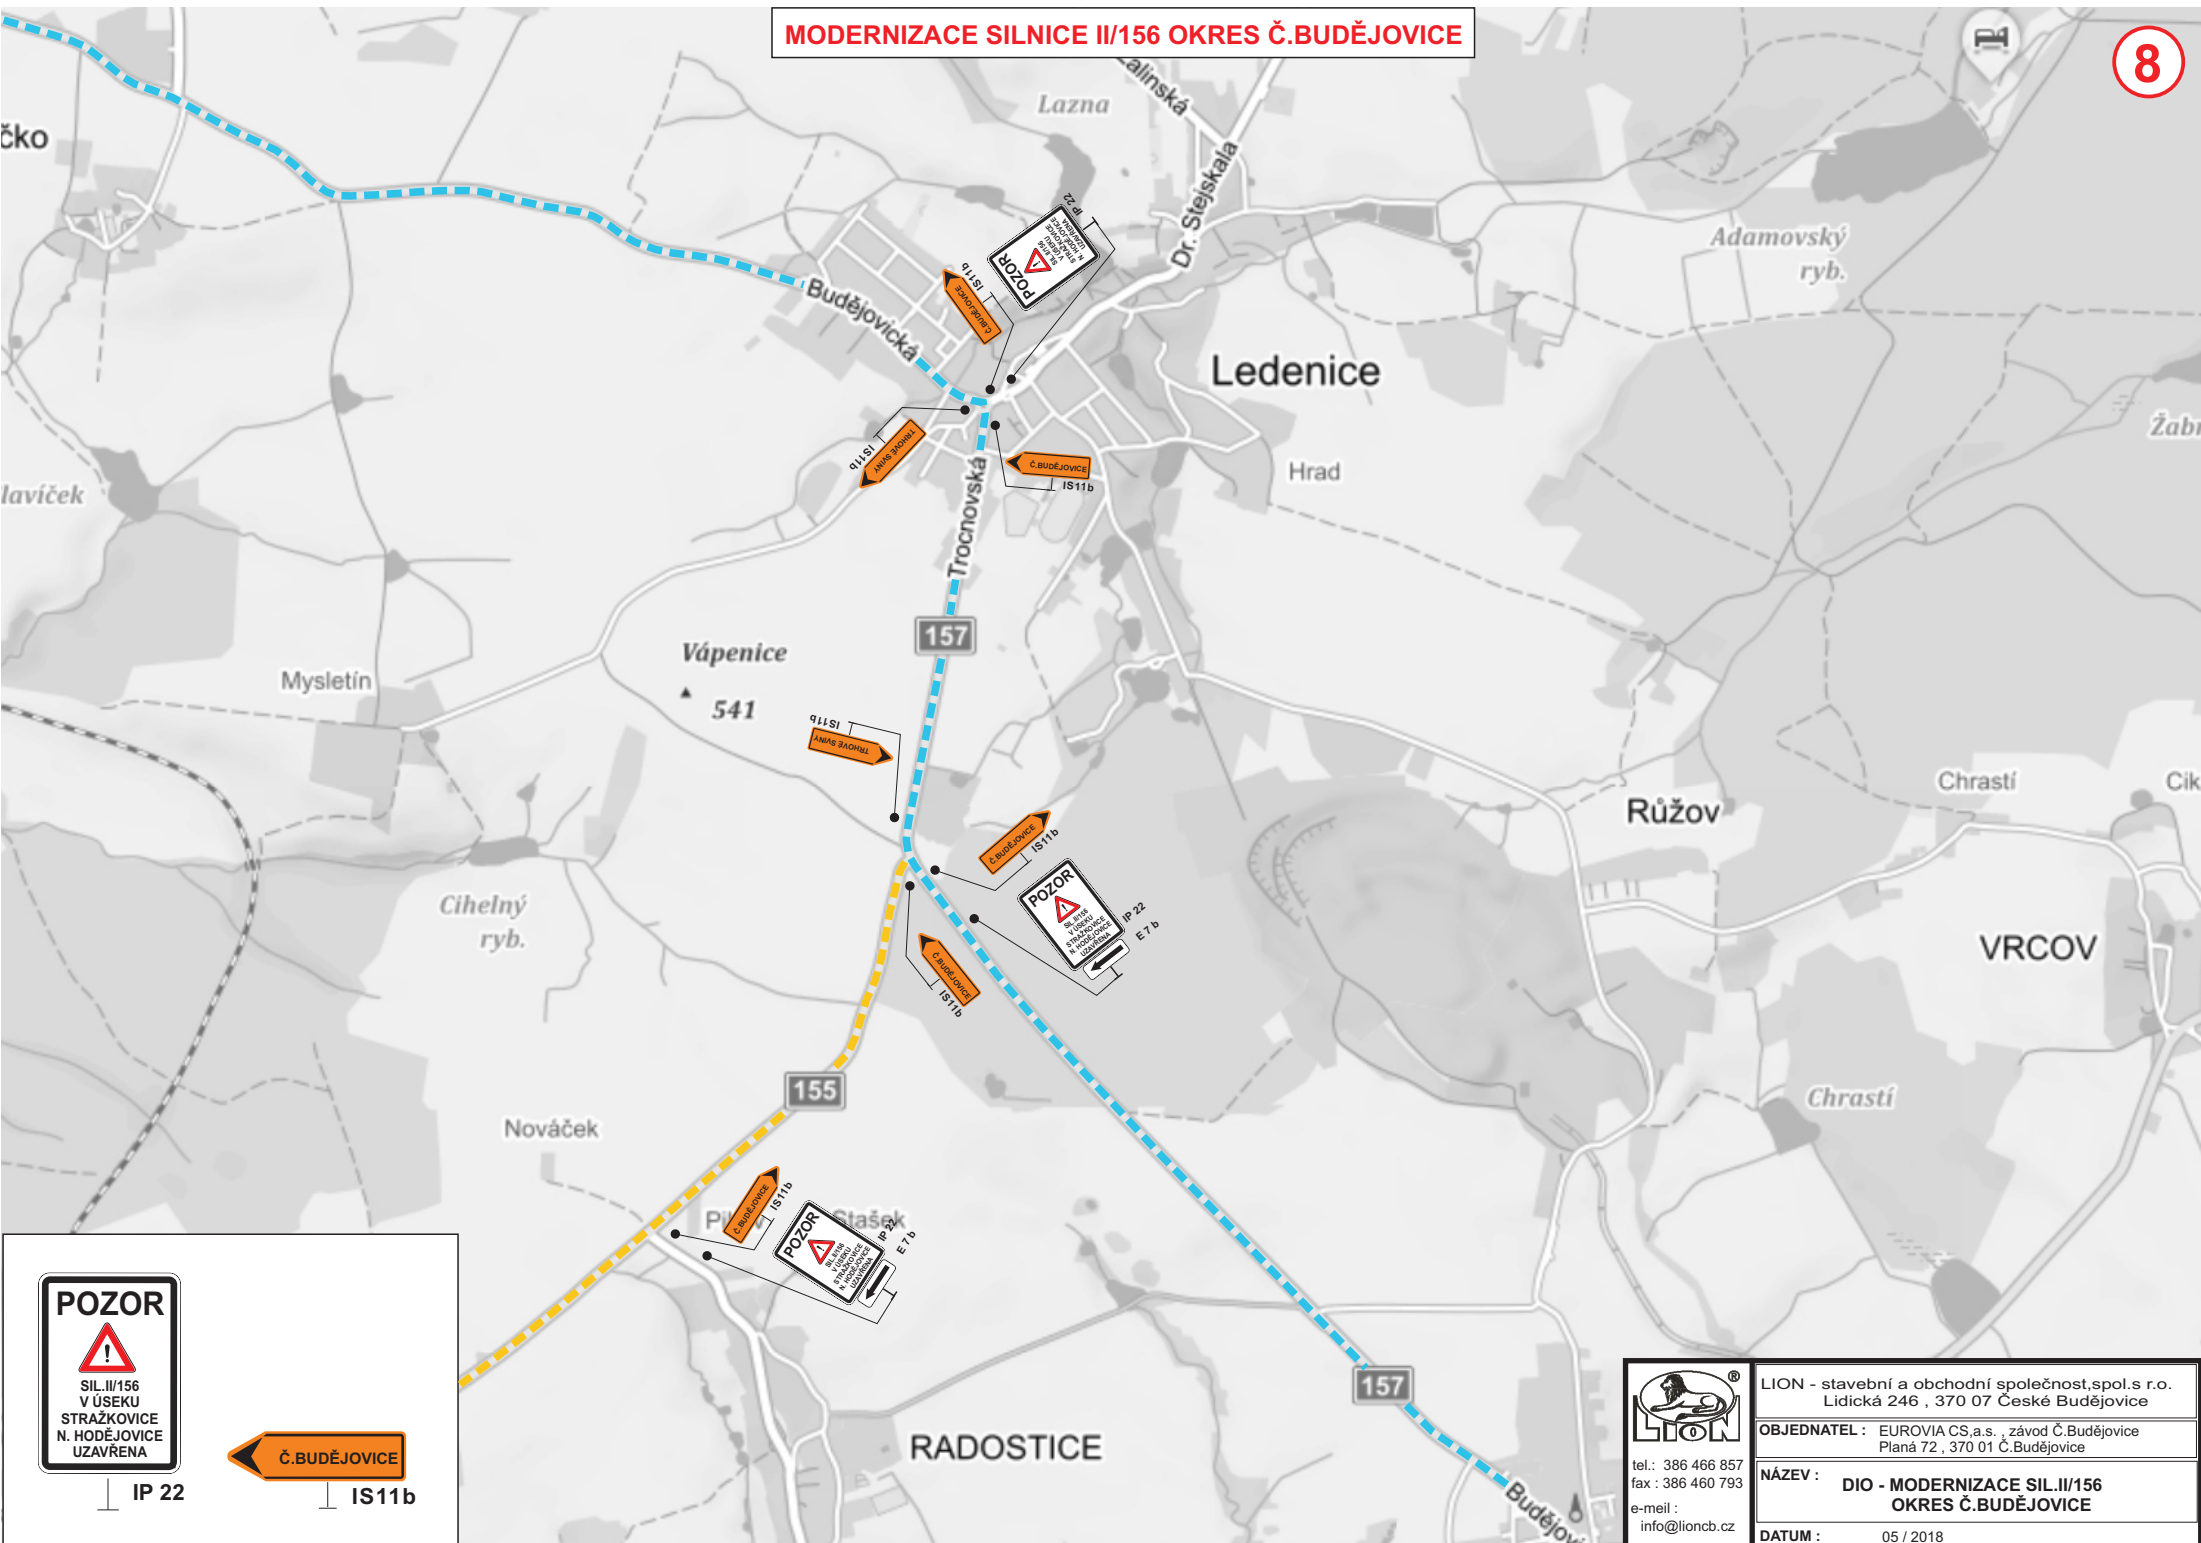

IP 22



IS 11b



tel.: 386 466 857  
 fax: 386 460 793  
 e-mail: info@lioncb.cz

LION - stavební a obchodní společnost, spol. s r.o.  
 Lidická 246, 370 07 České Budějovice

OBJEDNATEL: EUROVIA CS, a.s., závod Č. Budějovice  
 Planá 72, 370 01 Č. Budějovice

NÁZEV: **DIO - MODERNIZACE SIL. II/156  
 OKRES Č. BUDĚJOVICE**

DATUM: 05 / 2018