


MODERNIZACE SILNICE II/156 OKRES Č.BUDĚJOVICE

5

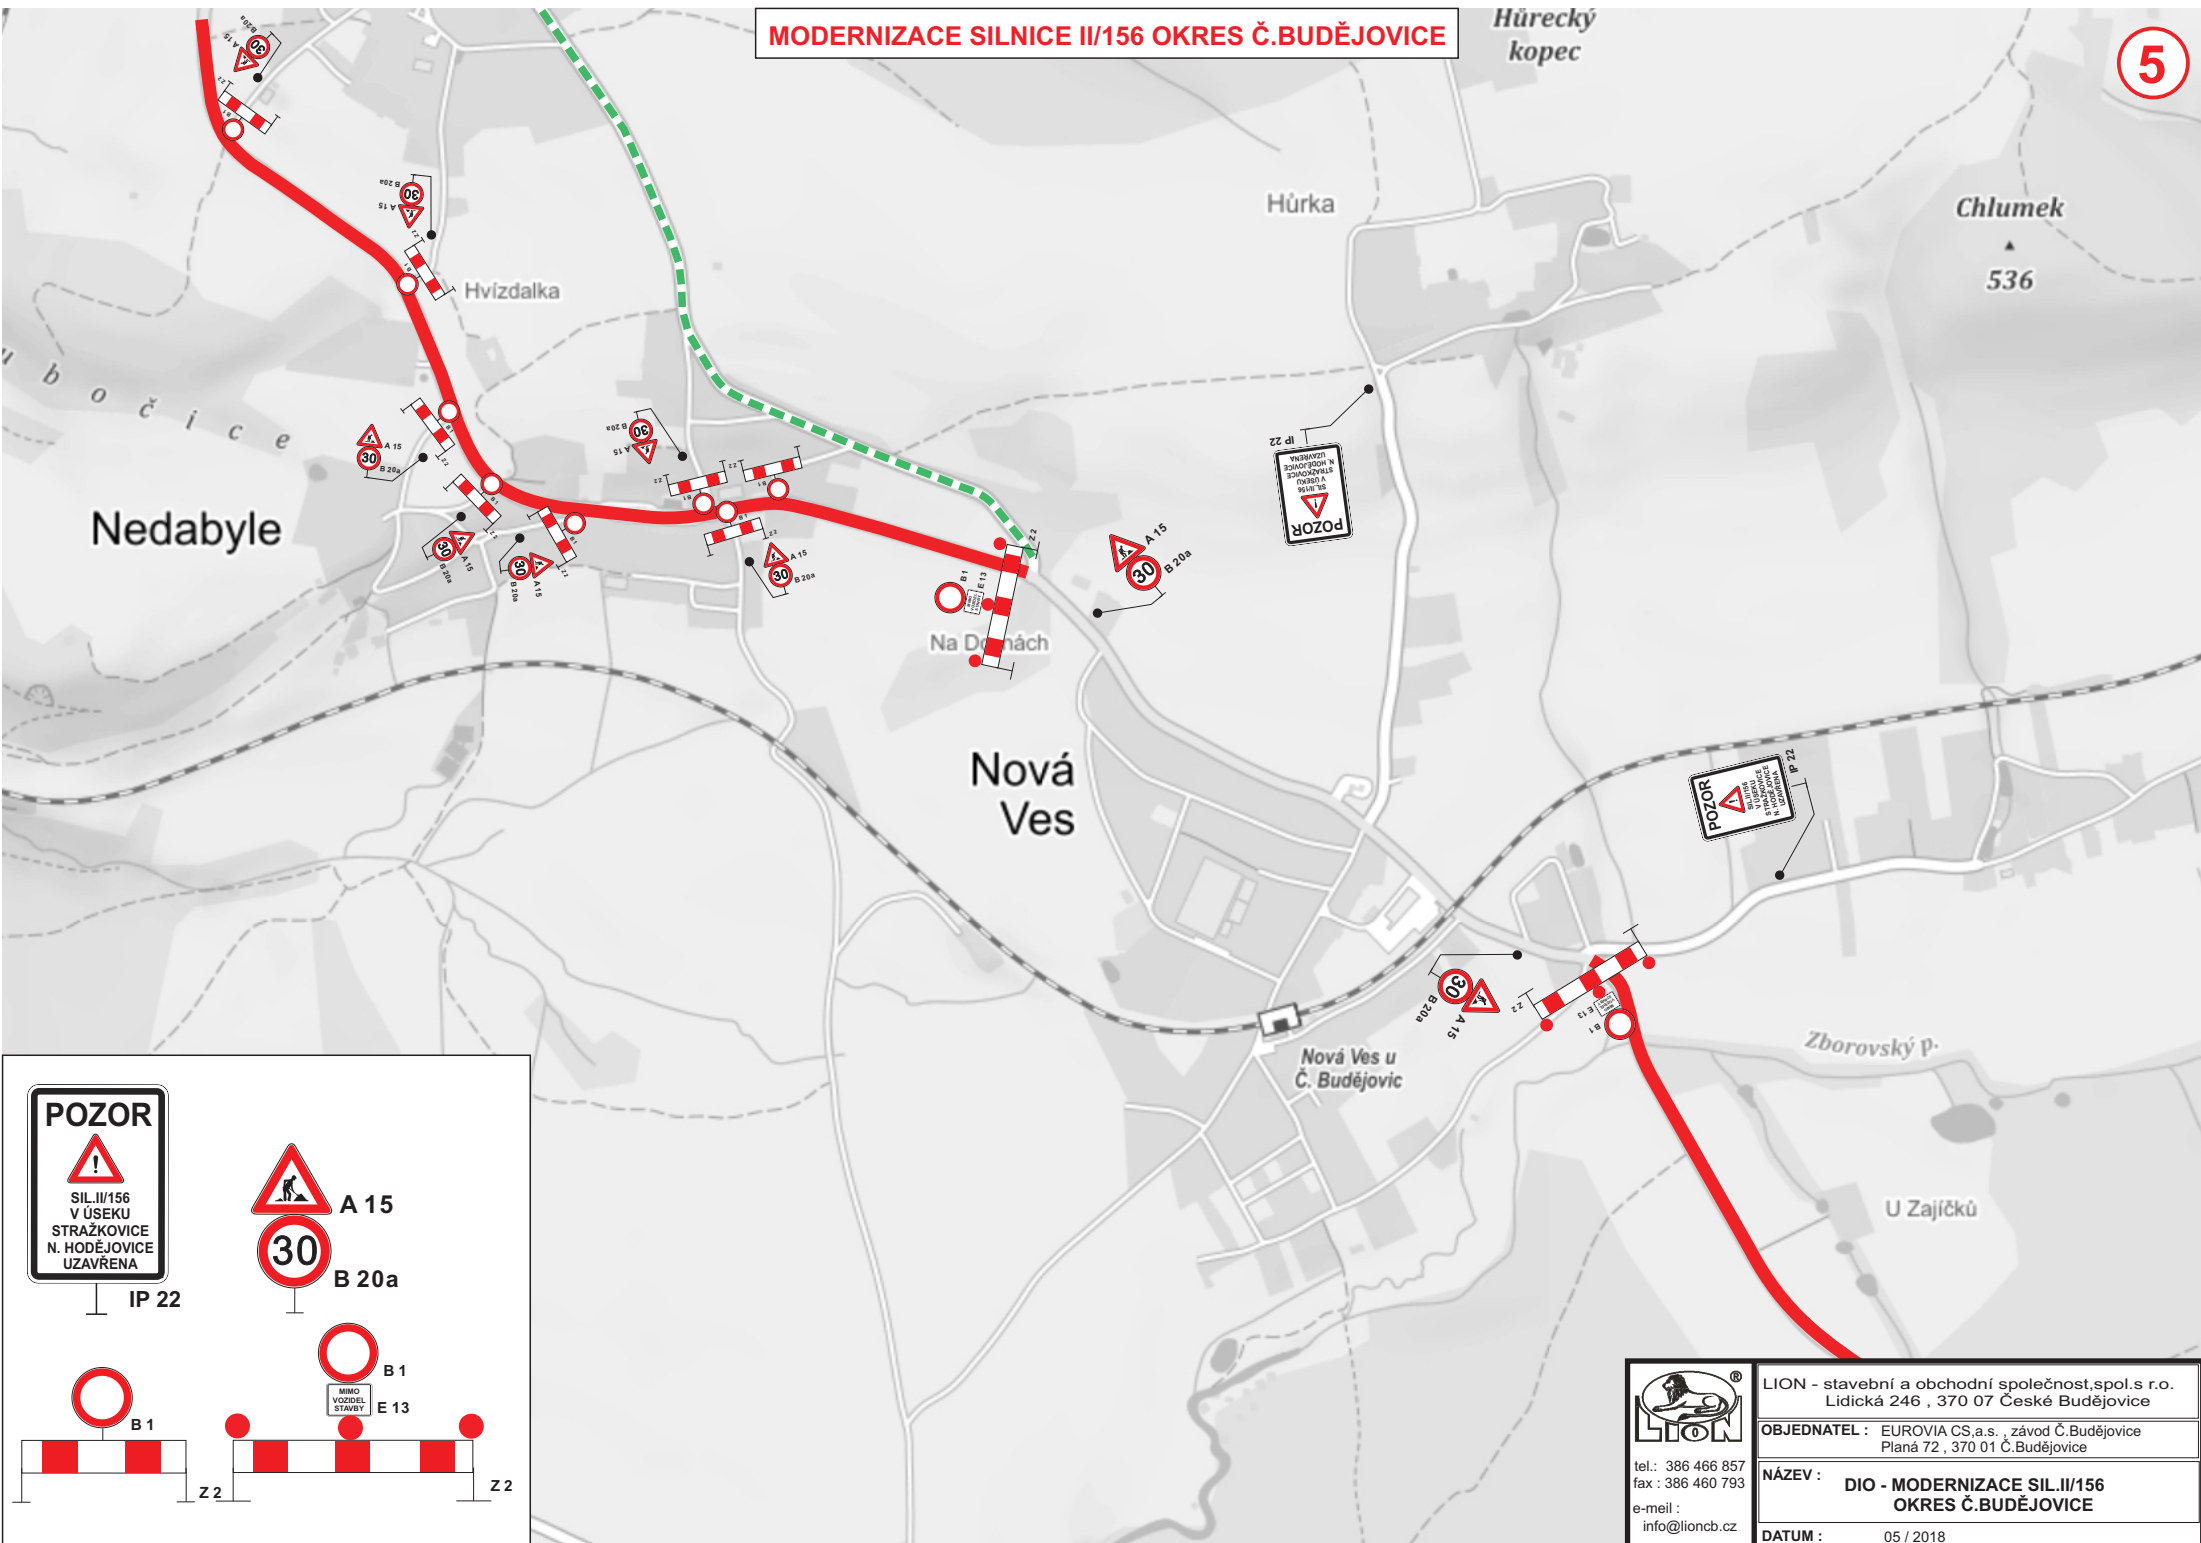

POZOR
SIL. II/156
V ÚSEKU
STRAŽKOVICE
N. HODĚJOVICE
UZAVŘENA
IP 22

A 15
B 20a

B 1
E 13
MIMO
VOZIDEL
STAVBY

B 1
Z 2
Z 2

 LION - stavební a obchodní společnost, spol.s r.o.
Lidická 246 , 370 07 České Budějovice

OBJEDNATEL : EUROVIA CS a.s., závod Č.Budějovice
Planá 72 , 370 01 Č.Budějovice

tel.: 386 466 857
fax: 386 460 793
e-mail : info@lioncb.cz

NÁZEV : DIO - MODERNIZACE SIL. II/156
OKRES Č. BUDĚJOVICE

DATUM : 05 / 2018