

**MODERNIZACE SILNICE II/156 OKRES Č.BUDĚJOVICE**



**POZOR**  
SIL. II/156  
V ÚSEKU  
STRAŽKOVICE  
N. HODĚJOVICE  
UZAVŘENA  
IP 22

**TRH.SVINY**  
IS 11a

STARÉ HODĚJOVICE IS11b  
TRHOVÉ SVINY STRAŽKOVICE do 2,5t IS11b  
NOVÉ HODĚJOVICE do 2,5t IS11b

TRH.SVINY STRAŽKOVICE IS11b  
TRHOVÉ SVINY STRAŽKOVICE IS11b  
STARÉ HODĚJOVICE IS11b  
Č.BUDĚJOVICE IS11b

A 15

B 20a


C 2a  
MIMO VOZIDEL STAVBY E 13

IP4b

B 2

B 1  
MIMO VOZIDEL STAVBY A BUS E 13

Z 2

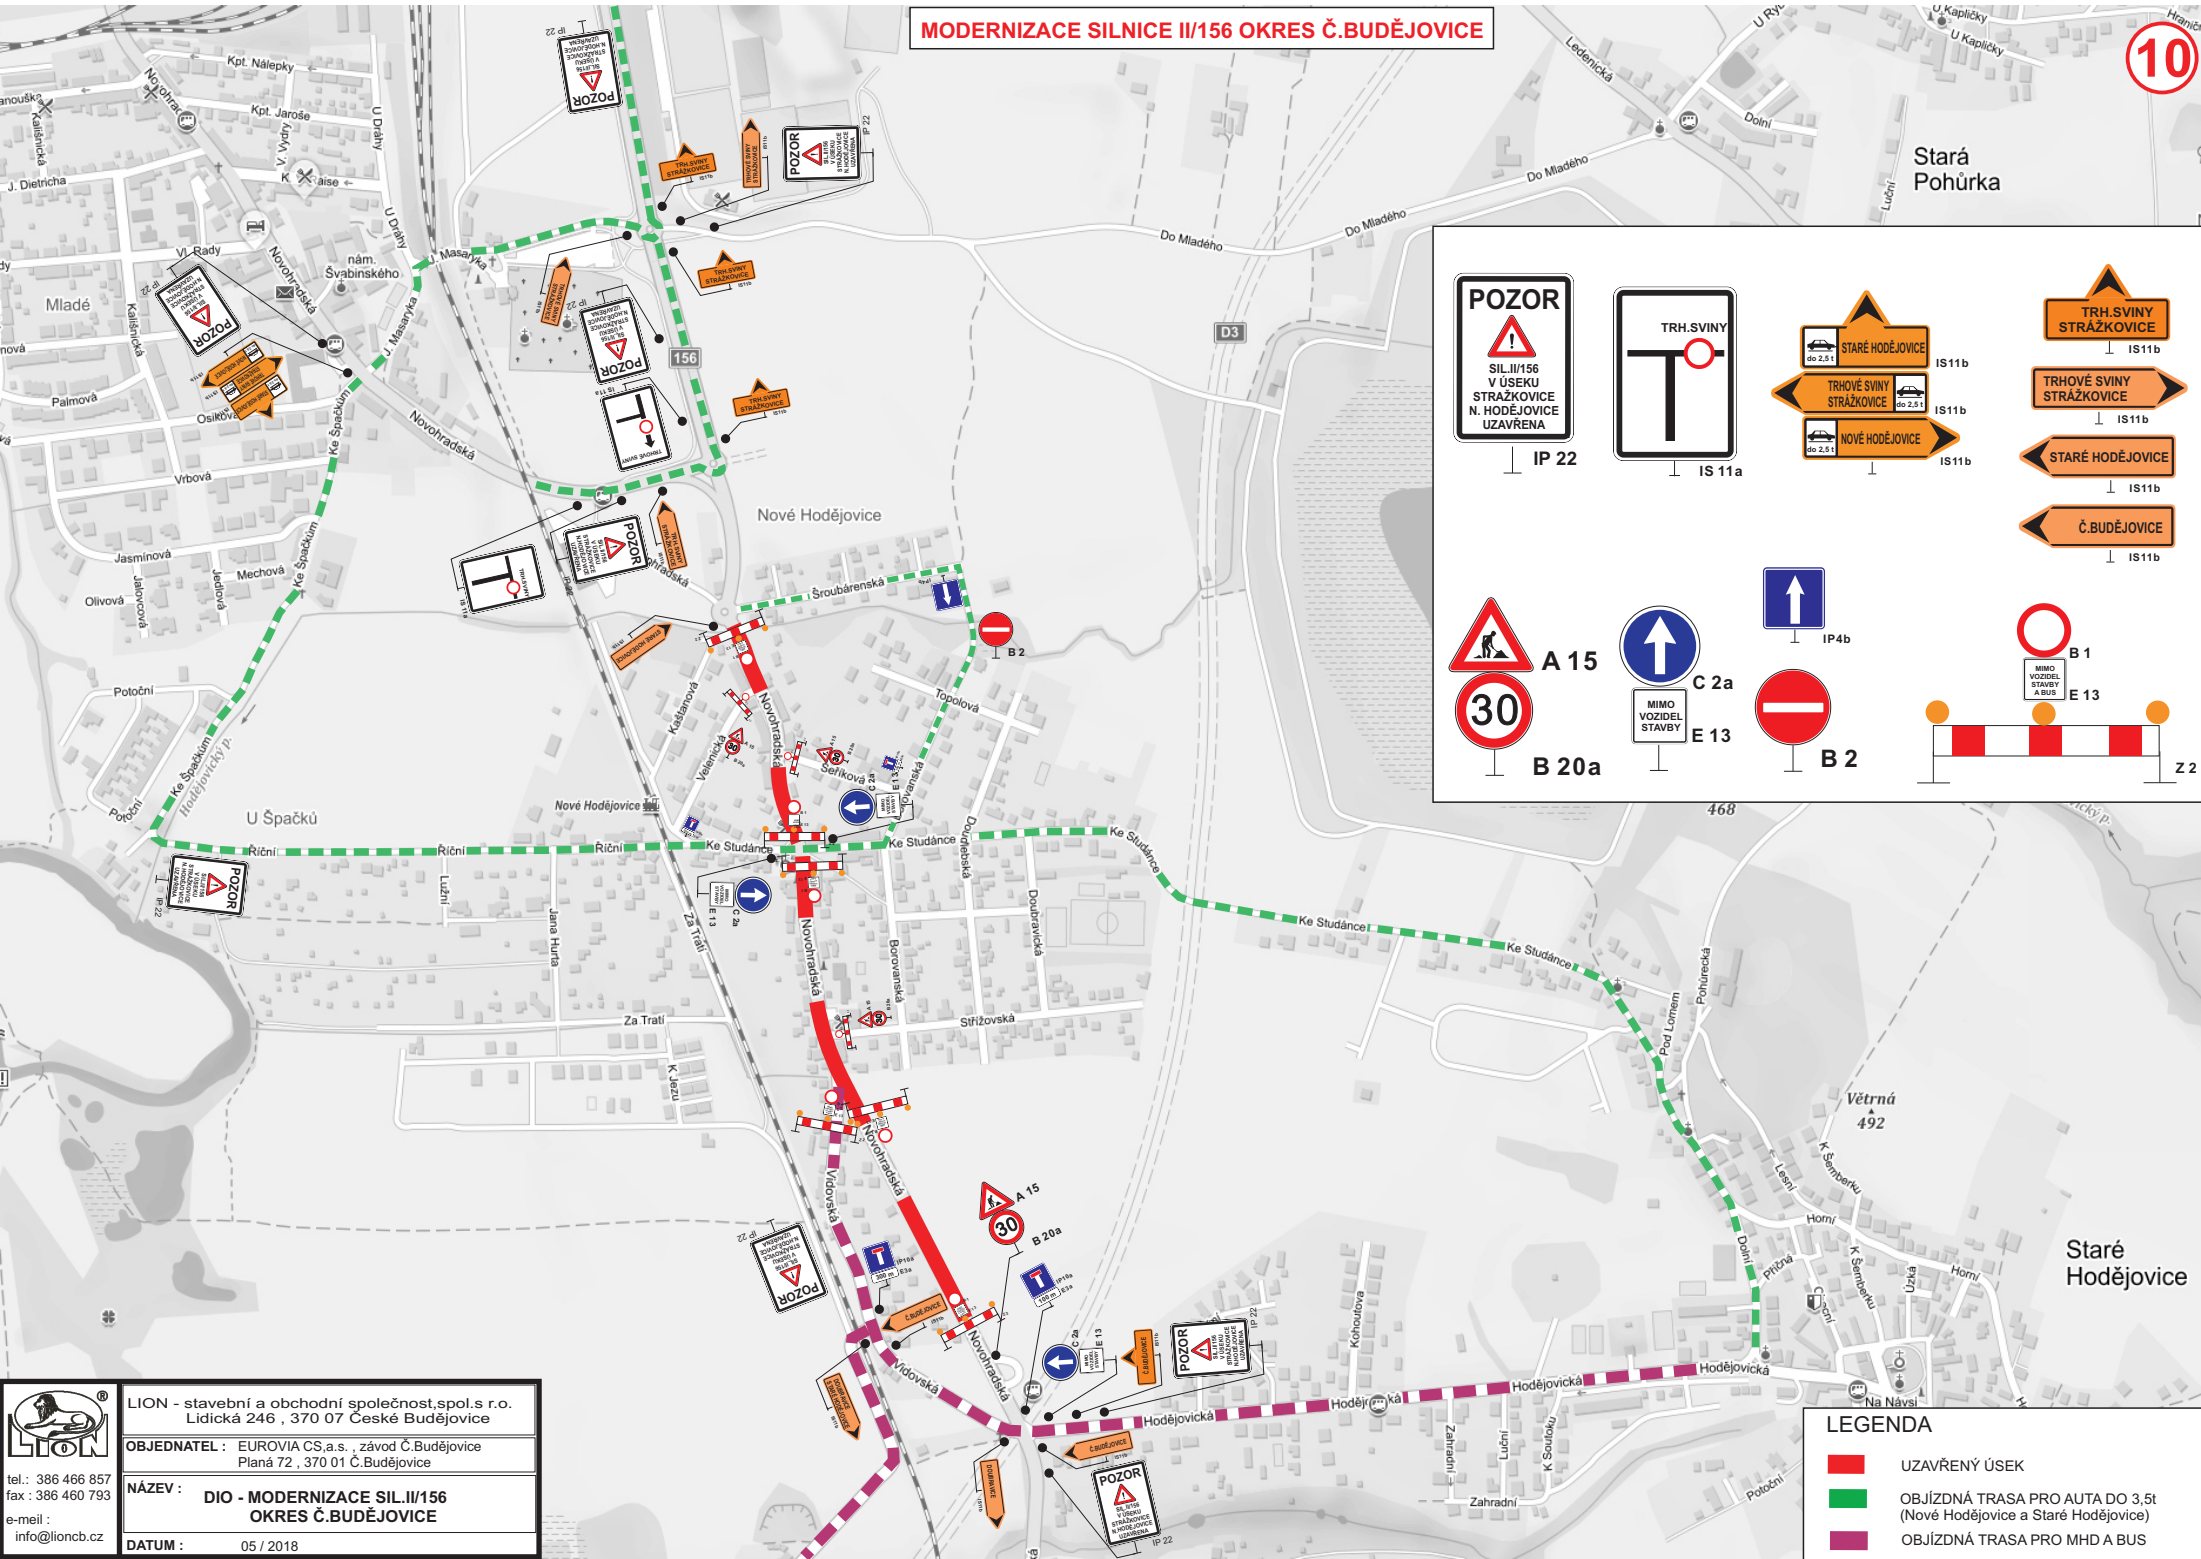

**LION** - stavební a obchodní společnost, spol. s r.o.  
Lidická 246, 370 07 České Budějovice

OBJEDNATEL: EUROVIA CS a.s., závod Č. Budějovice  
Planá 72, 370 01 Č. Budějovice

NÁZEV: **DIO - MODERNIZACE SIL. II/156  
OKRES Č. BUDĚJOVICE**

DATUM: 05 / 2018

tel.: 386 466 857  
fax: 386 460 793  
e-mail: info@lioncb.cz

**LEGENDA**

- UZAVŘENÝ ÚSEK
- - - OBJÍZDNÁ TRASA PRO AUTA DO 3,5t (Nové Hodějovice a Staré Hodějovice)
- - - OBJÍZDNÁ TRASA PRO MHD A BUS