


MODERNIZACE SILNICE II/156 OKRES Č.BUDĚJOVICE

9

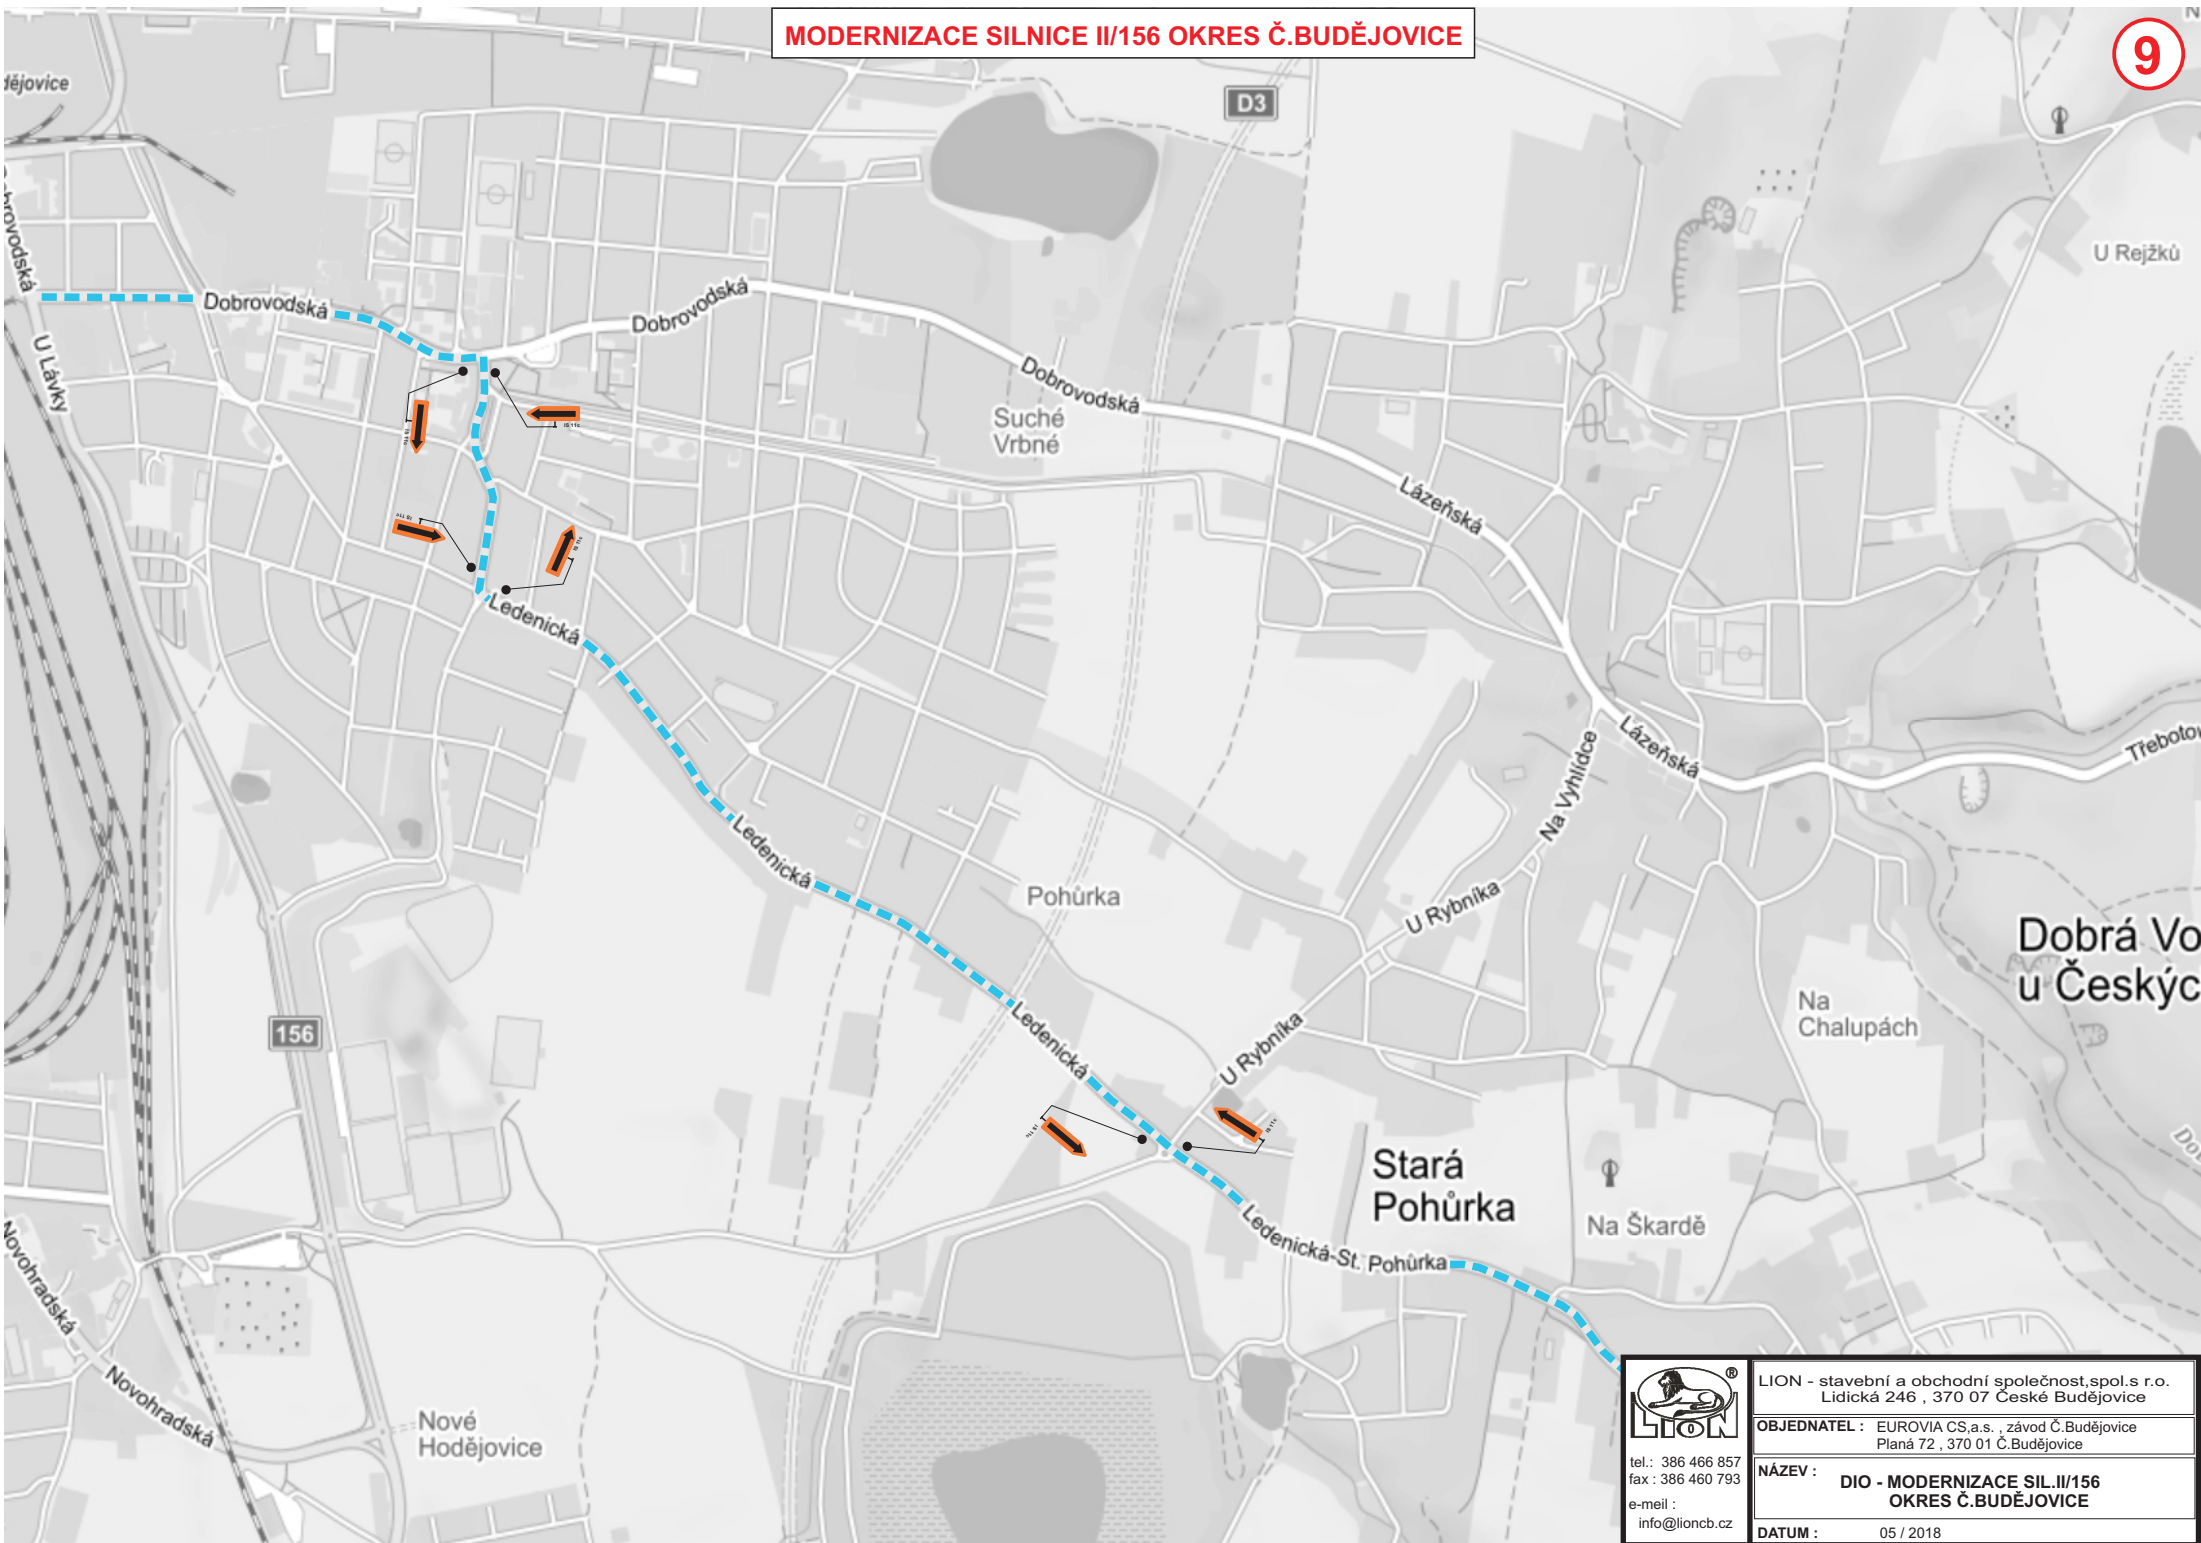

LION - stavební a obchodní společnost, spol. s r.o.
Lidická 246 , 370 07 České Budějovice

tel: 386 466 857
fax : 386 460 793
e-mail :
info@lioncb.cz

OBJEDNATEL : EUROVIA CS,a.s. , závod Č.Budějovice
Planá 72 , 370 01 Č.Budějovice

NÁZEV : DIO - MODERNIZACE SIL. II/156
OKRES Č.BUDĚJOVICE

DATUM : 05 / 2018