


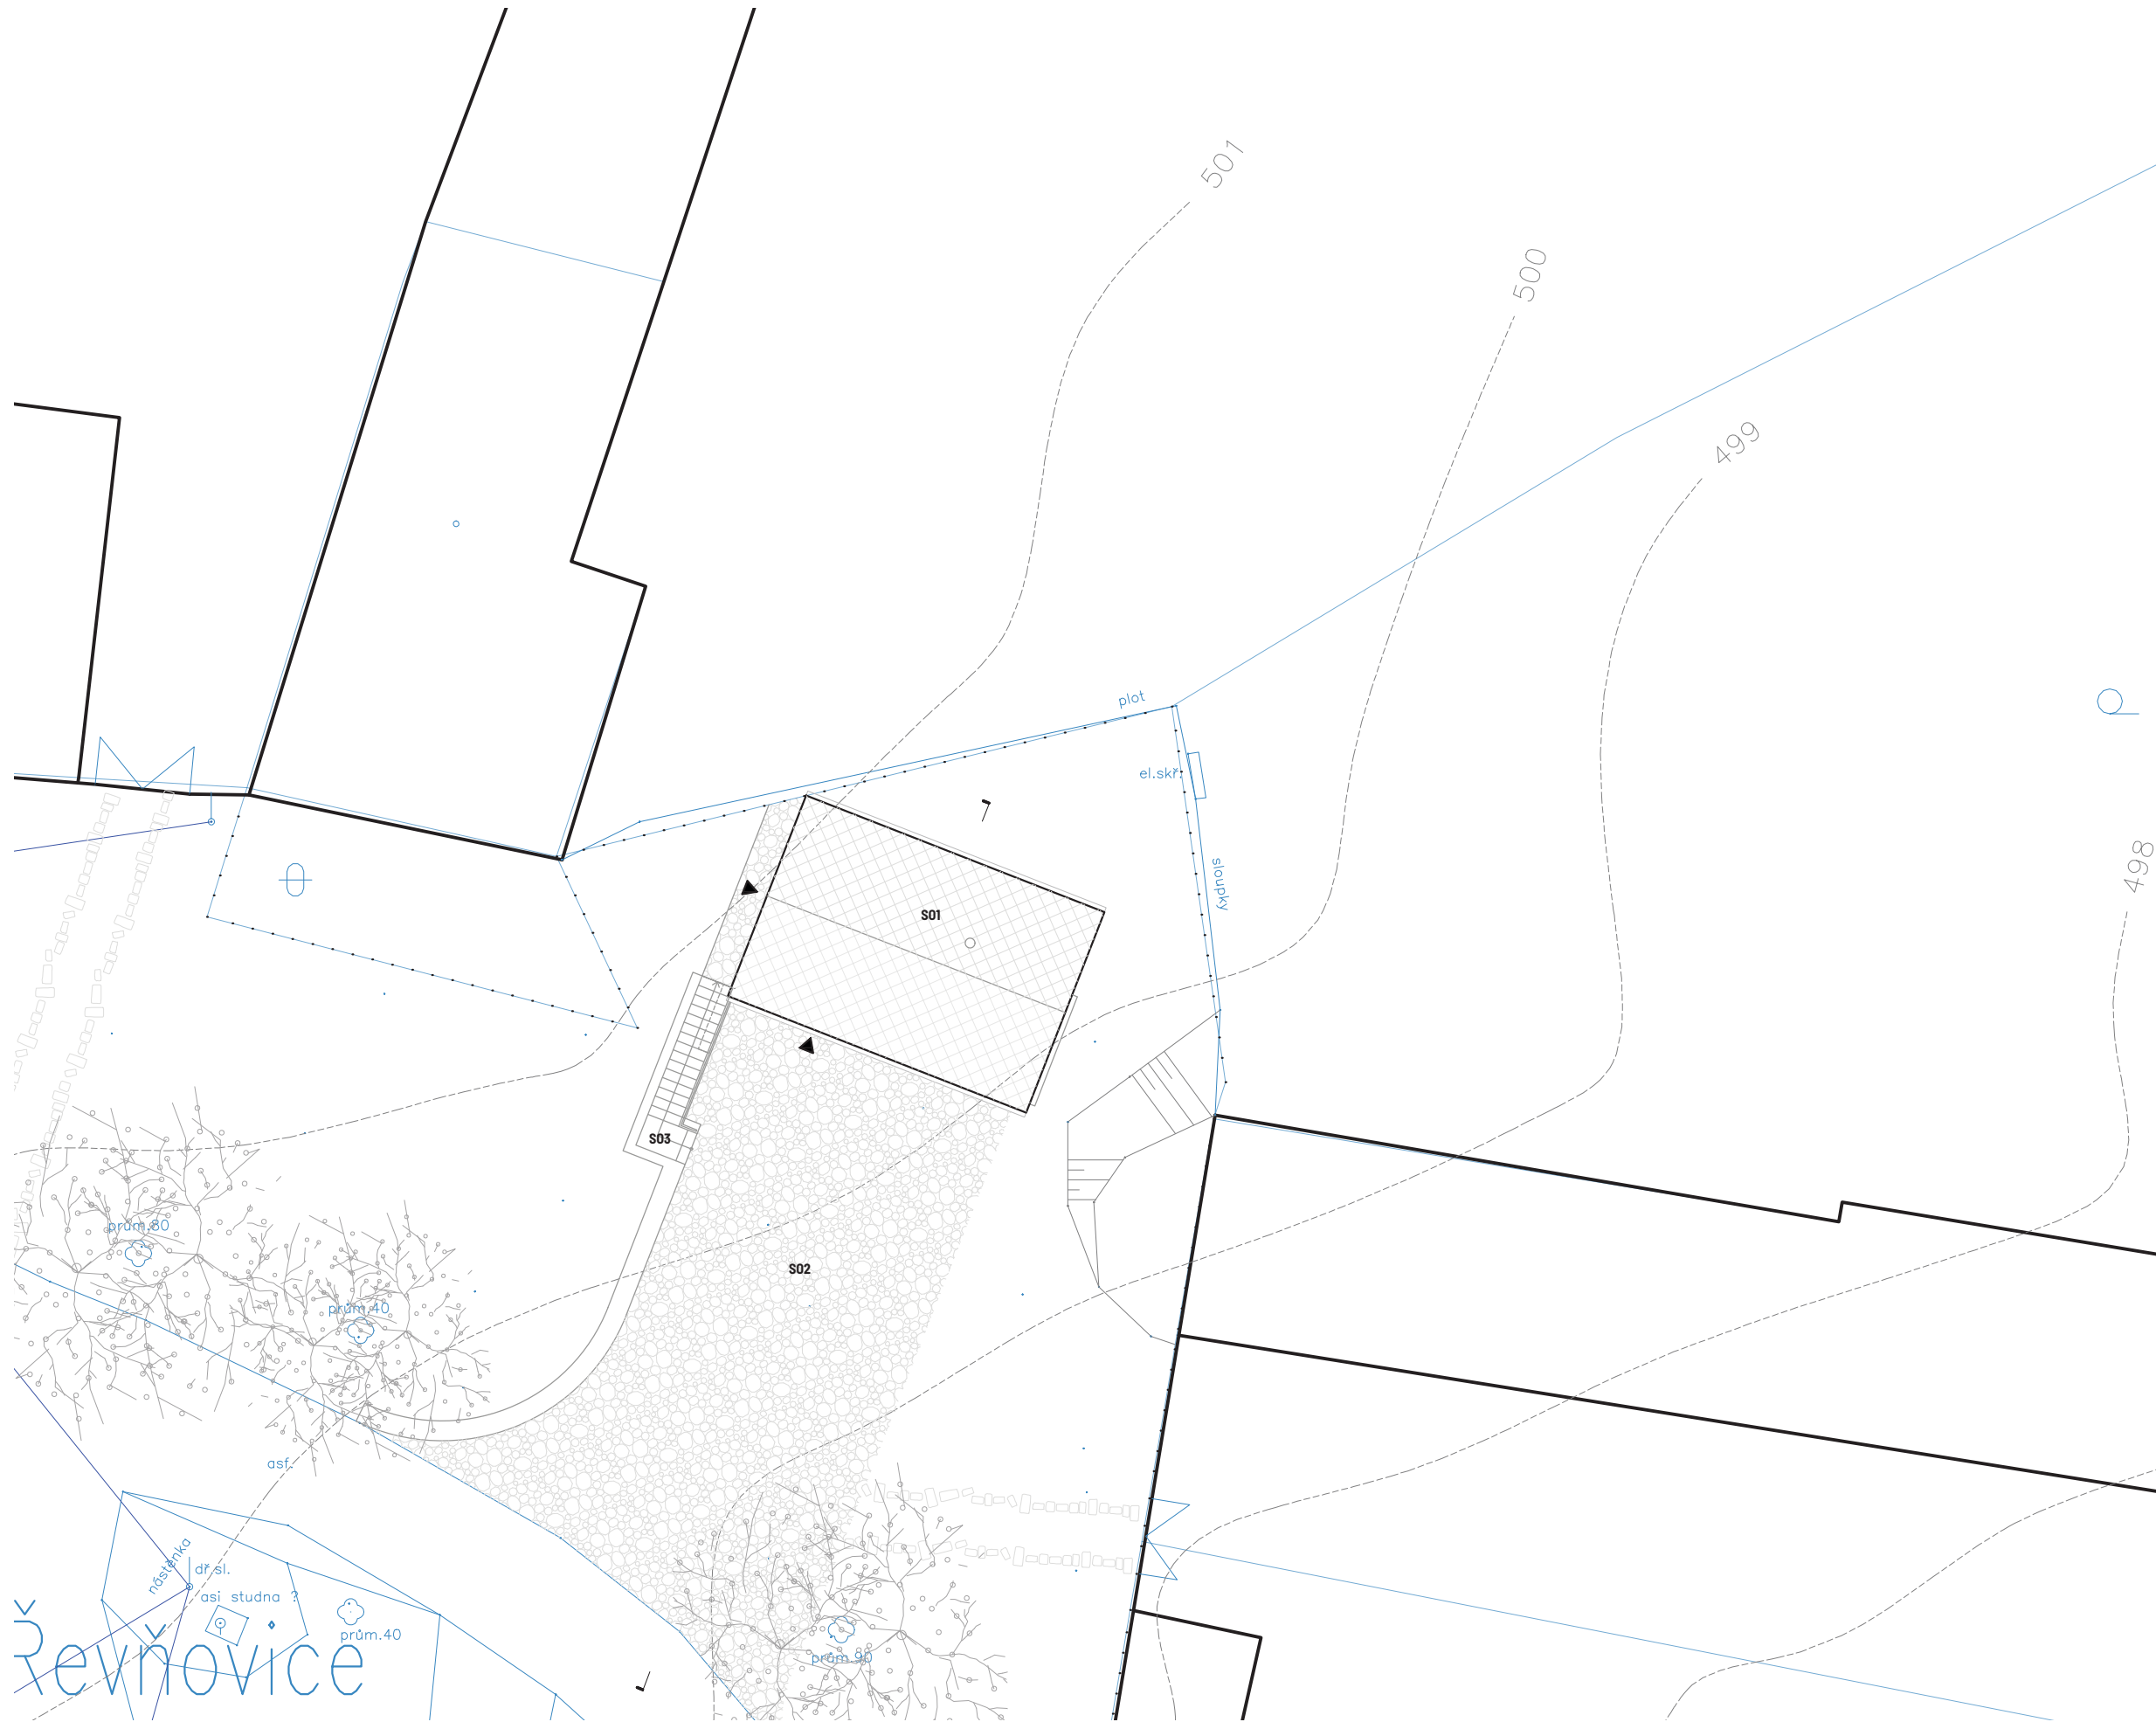

Bilance S01

Zast. plocha	58,72 m ²
Objem	
Základové konstrukce	36,67m ³
Nadzemní konstrukce	365,86 m ³

Bilance S02

Zpev. plocha	172,20 m ²
Kamenné odseky	

Bilance S03

Zast. plocha	22,86 m ²
Objem	
Kamenná zeď	13,32 m ³
Schodiště	1,61 m ³



Situace - varianta A
M 1:200



Zápraží
Přístupová plocha u vchodu do klubovny, výšková úroveň zarovnána s úrovní terasy a podlahy klubovny

Kuchyň
Kuchyň primárně jako úložný prostor s polcemi v celé délce místnosti sloužící jako výstavka trofejí


Pod otevřeným krovem
Centrální prostor objektu, společenská místnost s velkým stolem, kamny a kuchyní s úložnými prostory

Výhled
Posuvné panoramatické okno

Terasa
Terasa krytá přetažením střechy

01	Společ. místnost	24,52 m ²
02	Sklad	5,10 m ²
03	Předsíň	2,41 m ²
04	WC	2,22 m ²
05	Zápraží/terasa	16,95 m ²
06	Schodiště	6,10 m ²

Půdorys 1.NP - varianta A
M 1:100

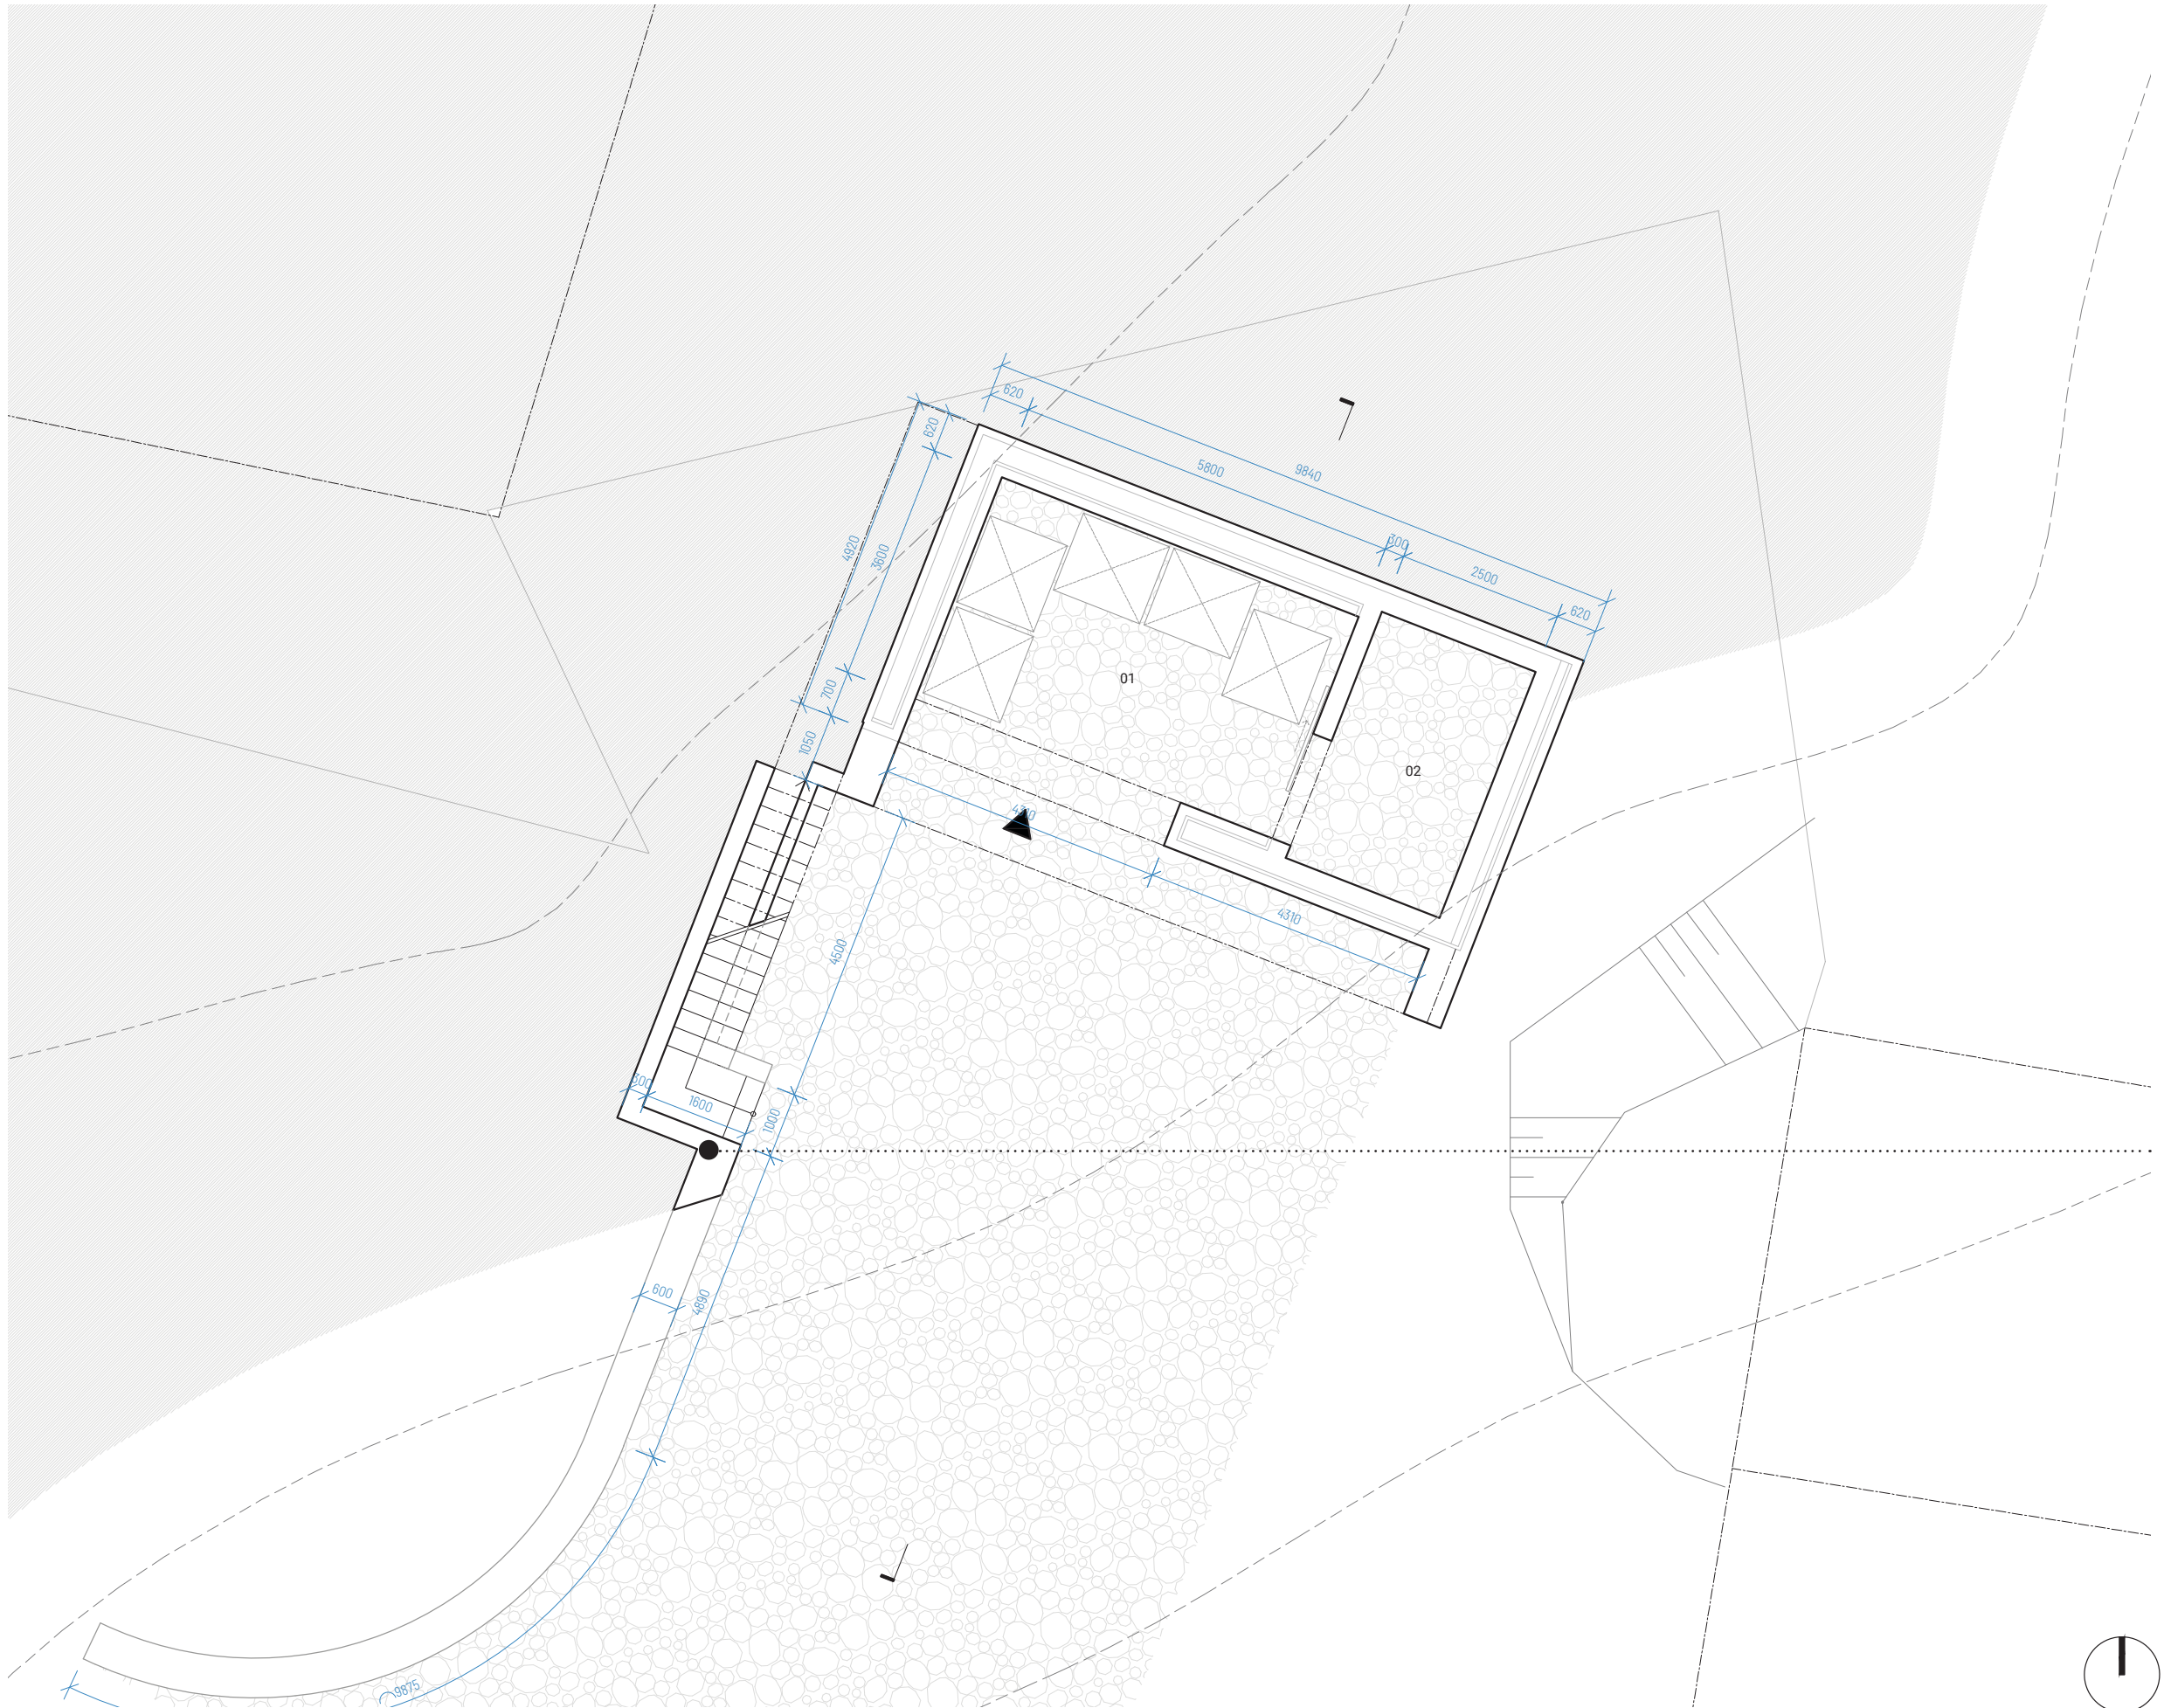

Kamenná zeď
Vodící prvek, který zároveň paží terén
a vynáší schodiště ke klubovně

01	Kontejnerišťe	20,88 m ²
02	Skład	10,00 m ²
03	Nádvoří	172,20 m ²



Půdorys 1.PP - varianta A
M 1:100



Přesah

Přesah střechy v čelní části objektu vytváří krytí venkovní terasy

Obklad

Krov v klubovně je otevřený a na šikmých plochách a štítech obložený překližkou

Zábradlí

Ocelové zábradlí z pásoviny přecházející v zábradlí terasy

Kamenná zeď

V rámci samotného objektu ve formě kamenné předstěny, mimo objekt pokračující jako pažící stěna kopírující okolní terén

Průběh stávajícího terénu



ŘEZ A - A' - varianta A
M 1:100



Bílá fasáda


Fasáda nadzemní části objektu bude vyvedena v bílé fasádní omítce s hrubou strukturou, např. březolit

Kamenná zeď

V rámci samotného objektu ve formě kamenné předstěny, mimo objekt pokračující jako pažící stěna kopírující okolní terén



Východní pohled - varianta A
M 1:100

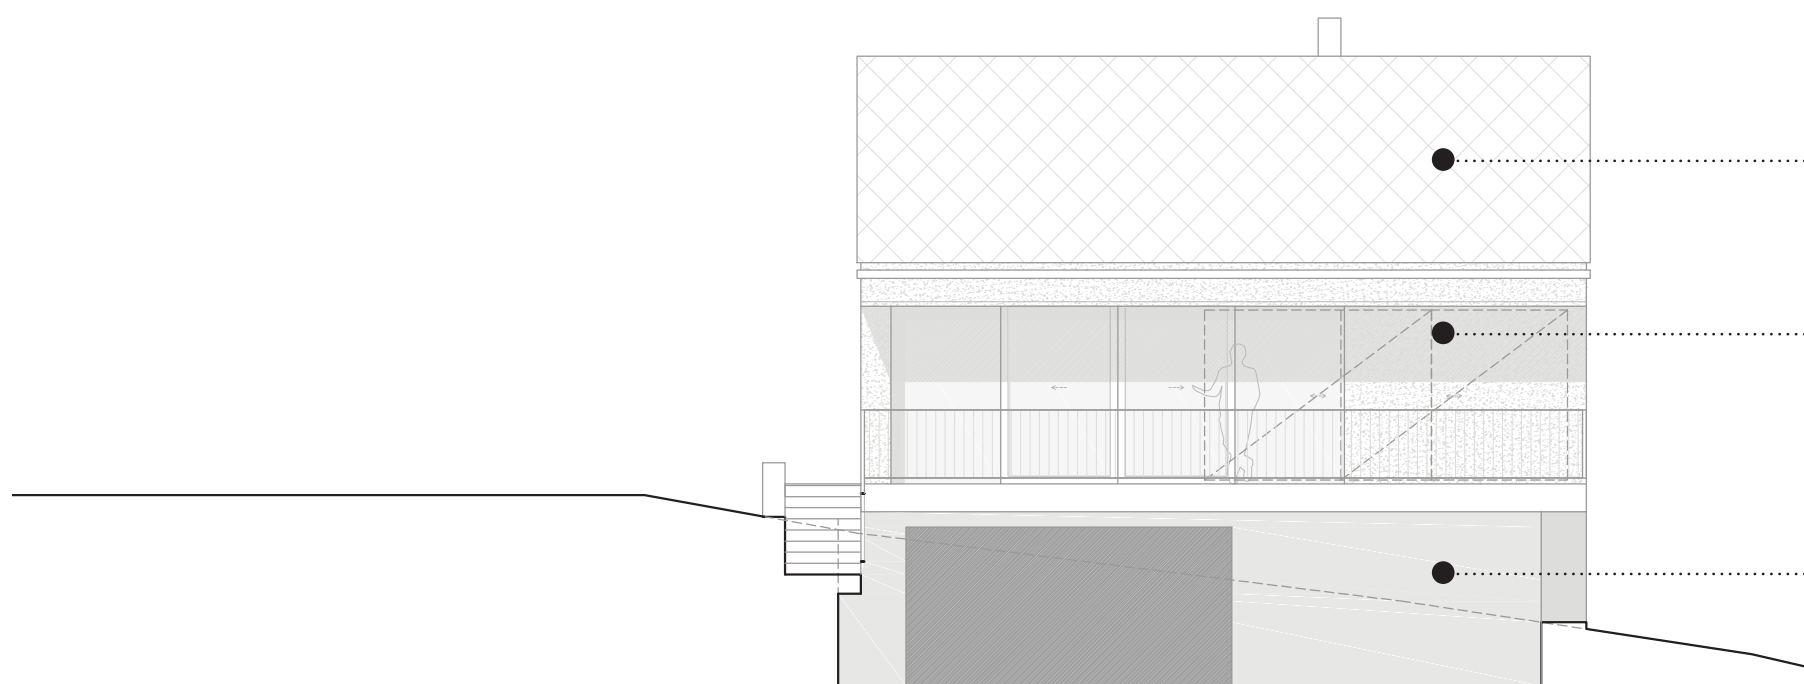

Krytina

Krytina střechy klasická bobrovka
nebo skládaná krytina cembit

Posuvné okenice


Panoramatické okno klubovny je
možné zavřít posuvnými okenicemi
ze dřeva

Kamenná zeď

V rámci samotného objektu ve formě
kamenné předstěny, mimo objekt
pokračující jako pažící stěna kopírující
okolní terén



Jižní pohled - varianta A
M 1:100

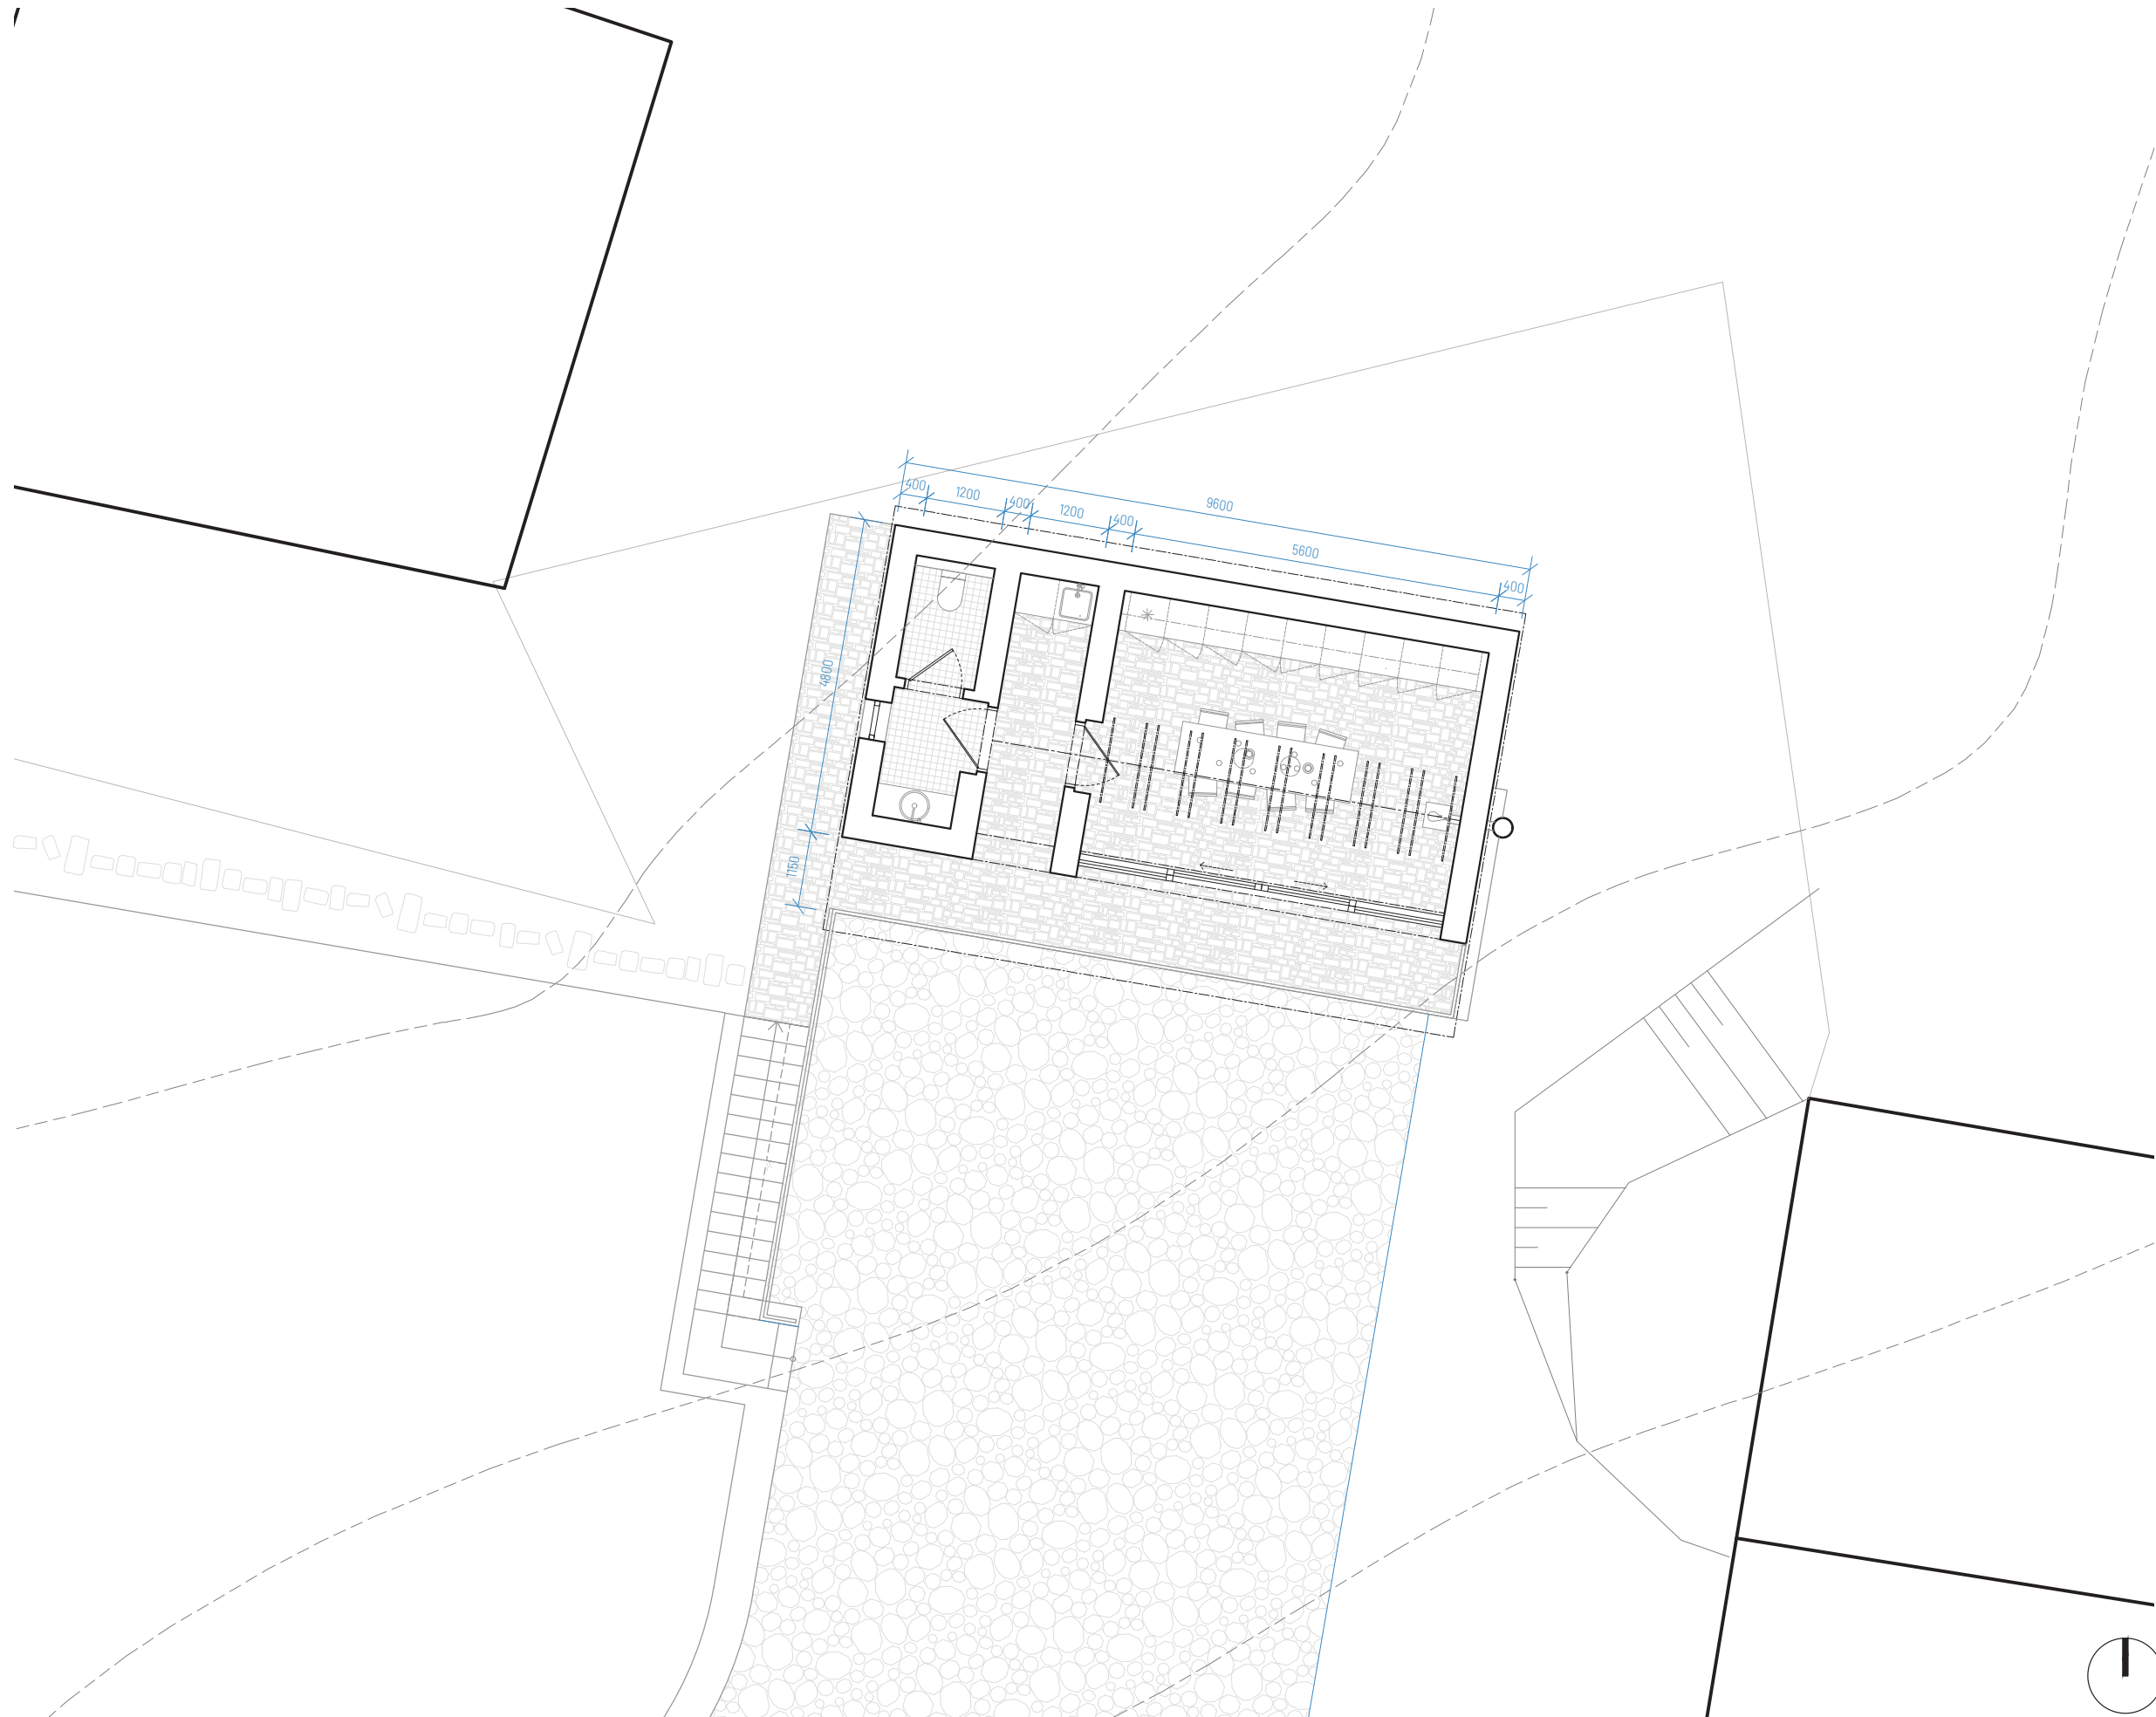

Půdorys 1.NP - varianta B
M 1:100



Půdorys 1.PP - varianta B
M 1:100