


MOST ev.č.155-007 ŘÍMOV

PŘÍLOHA K ŽÁDOSTI


DETAIL DZ NOSTU

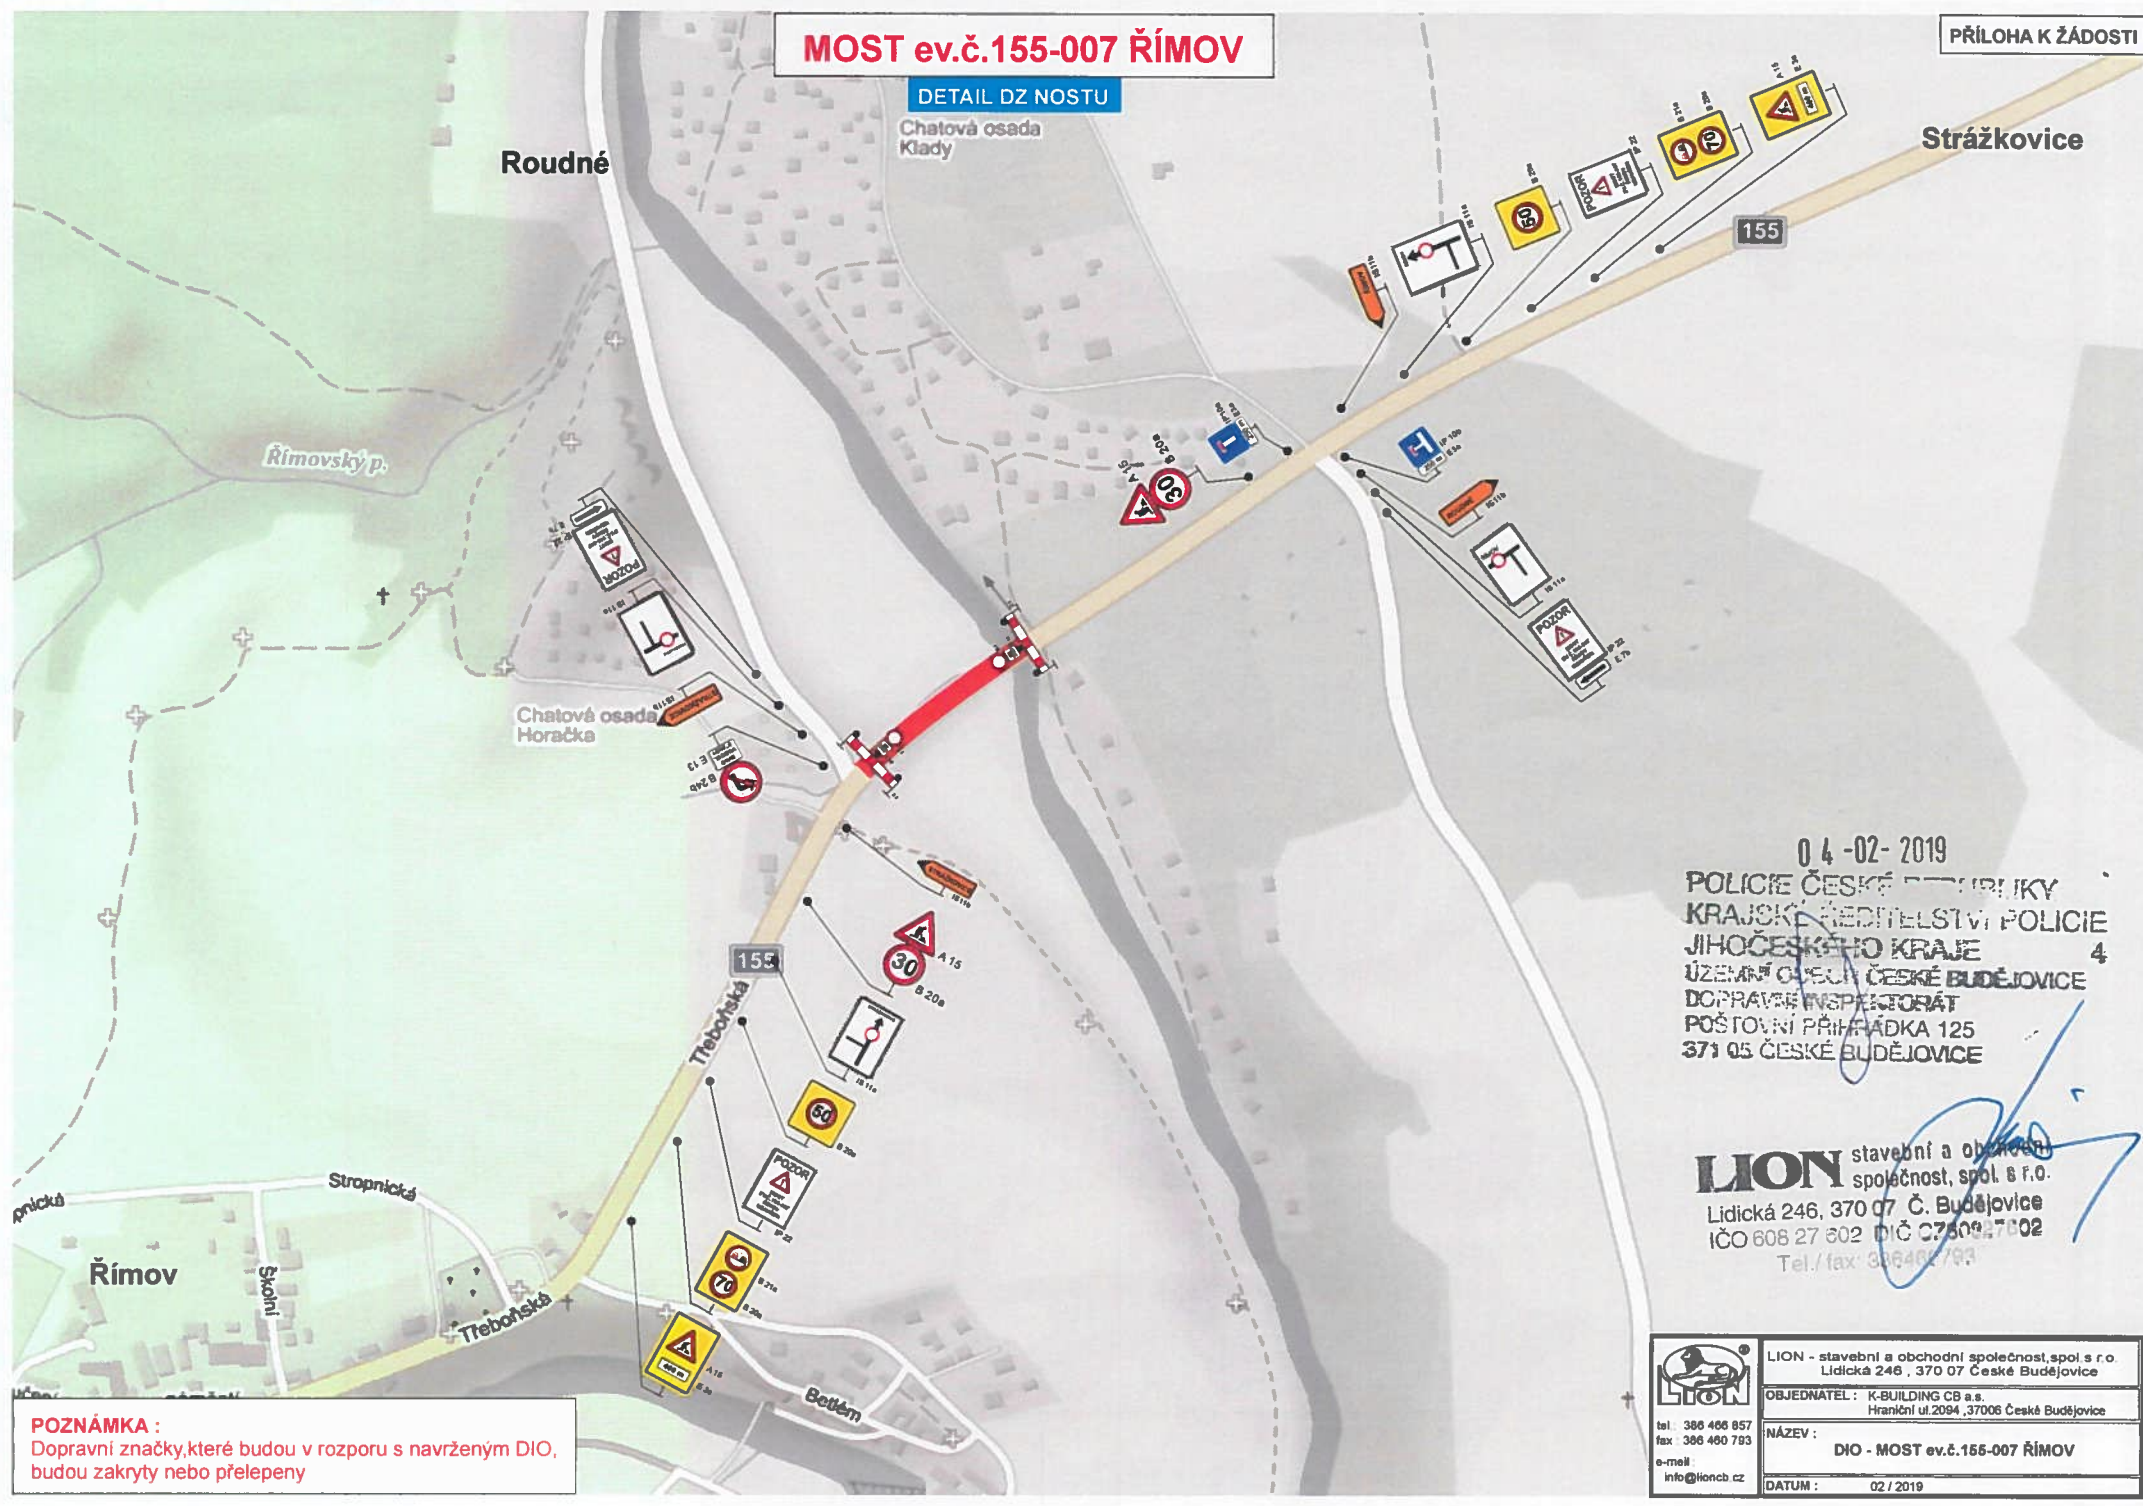

04-02-2019
 POLICIE ČESKÉ REPUBLIKY
 KRAJSKÉ ŘEDITELSTVÍ POLICIE
 JIHOČESKÉHO KRAJE
 ÚZEMNÍ OBLASTI ČESKÉ BUDĚJOVICE
 DOPRAVNÍ INSPEKTORIÁT
 POŠTOVNÍ PŘÍHRÁDKA 125
 371 05 ČESKÉ BUDĚJOVICE

LION stavební a obchodní společnost, spol. s r.o.
 Lidická 246, 370 07 Č. Budějovice
 IČO 608 27 602 DIČ CZ60827602
 Tel./fax: 386 466 793

POZNÁMKA :
 Dopravní značky, které budou v rozporu s navrženým DIO, budou zakryty nebo přelepeny

 tel: 386 466 857 fax: 386 460 793 e-mail: info@lioncb.cz	LION - stavební a obchodní společnost, spol. s r.o. Lidická 246, 370 07 České Budějovice
	OBJEDNATEL : K-BUILDING CB a.s. Hrančí ul.2094, 37006 České Budějovice
	NÁZEV : DIO - MOST ev.č.155-007 ŘÍMOV
	DATUM : 02 / 2019

ZNAČKY PRO OBJÍZDNOU TRASU

