








OBJÍZDNÁ TRASA - UZAVÍRKA MOSTU EV. Č. 155-004 U OBCE TROCNŮV

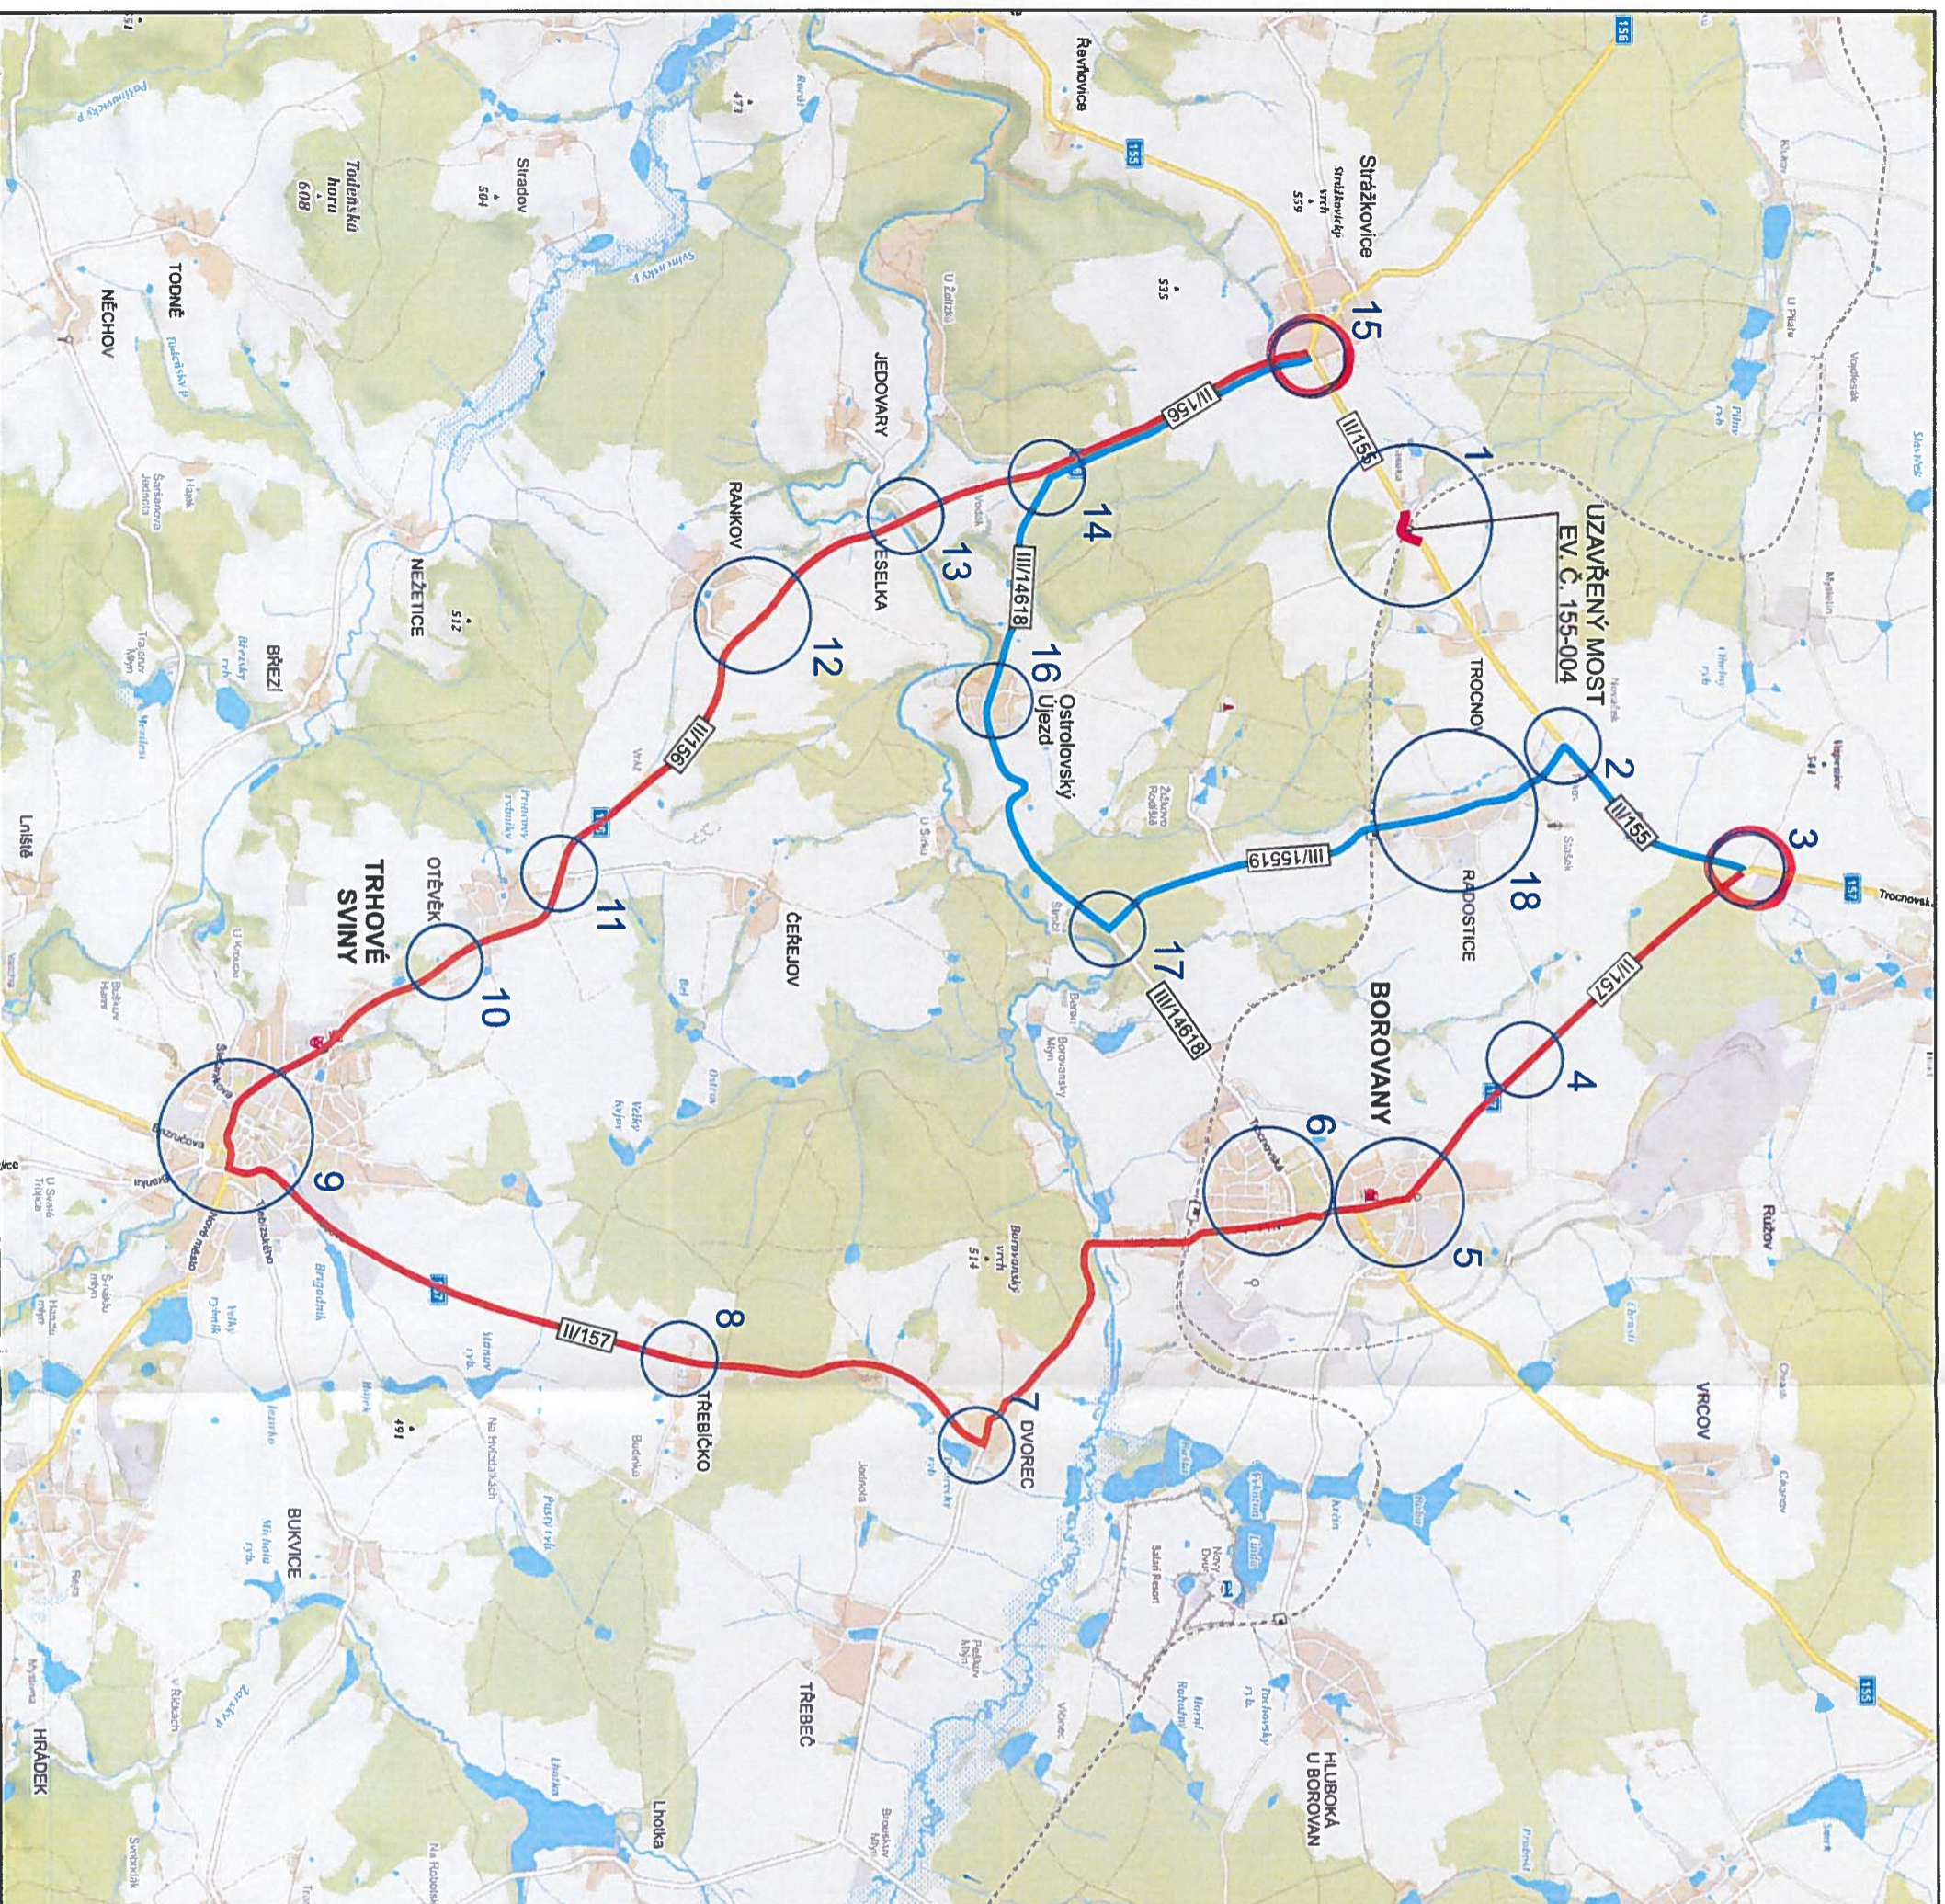


LEGENDA:

-  - NAVRŽENÉ PŘECHODNÉ DOPRAVNÍ ZNAČENÍ
-  - STÁVAJÍCÍ DOPRAVNÍ ZNAČENÍ
-  - SAMOSTATNÝ DETAIL
-  - UZAVŘENÝ ÚSEK - MOST EV.Č. 155-004
-  - OBJÍZDNÁ TRASA DO 3,5 t
-  - OBJÍZDNÁ TRASA NAD 3,5 t

POZNÁMKA:

STÁVAJÍCÍ DOPRAVNÍ ZNAČENÍ, KTERÉ BUDE V ROZPORU S PŘECHODNOU ÚPRAVOU PROVOZU BUDE ZNEPLATNĚNO NAVRŽENÉ PŘECHODNÉ DOPRAVNÍ ZNAČENÍ BUDE PROVEDENO DLE TP 66

VYPRACOVAL:	ING. MARTIN SEDMÁK		U Luhu 220/14 635 00 Brno
ZODP. PROJEKTANT:	PAVEL JANKUŮ	tel: 724 040 943, e-mail: janku@pavel@seznam.cz	
KRAJ:	JIHOČESKÝ	OKRES:	ČESKÉ BUDĚJOVICE
MĚÚ/OU:	TRHOVÉ SVINY	UMÍSTĚNÍ:	
MOST EV.Č. 155-004 K.Ú. TROCNŮV	DATUM:	10.05.2021	
OBLAST:	FORMÁT:	1 x A3	
PŘECHODNÉ DOPRAVNÍ ZNAČENÍ	VERZE:	1	
NÁZEV:	STUPĚŇ DOK.:	RDS	
SITUACE DOPRAVNÍHO ZNAČENÍ	Č. VÝKRESU:	155_1	