



DETAIL 3

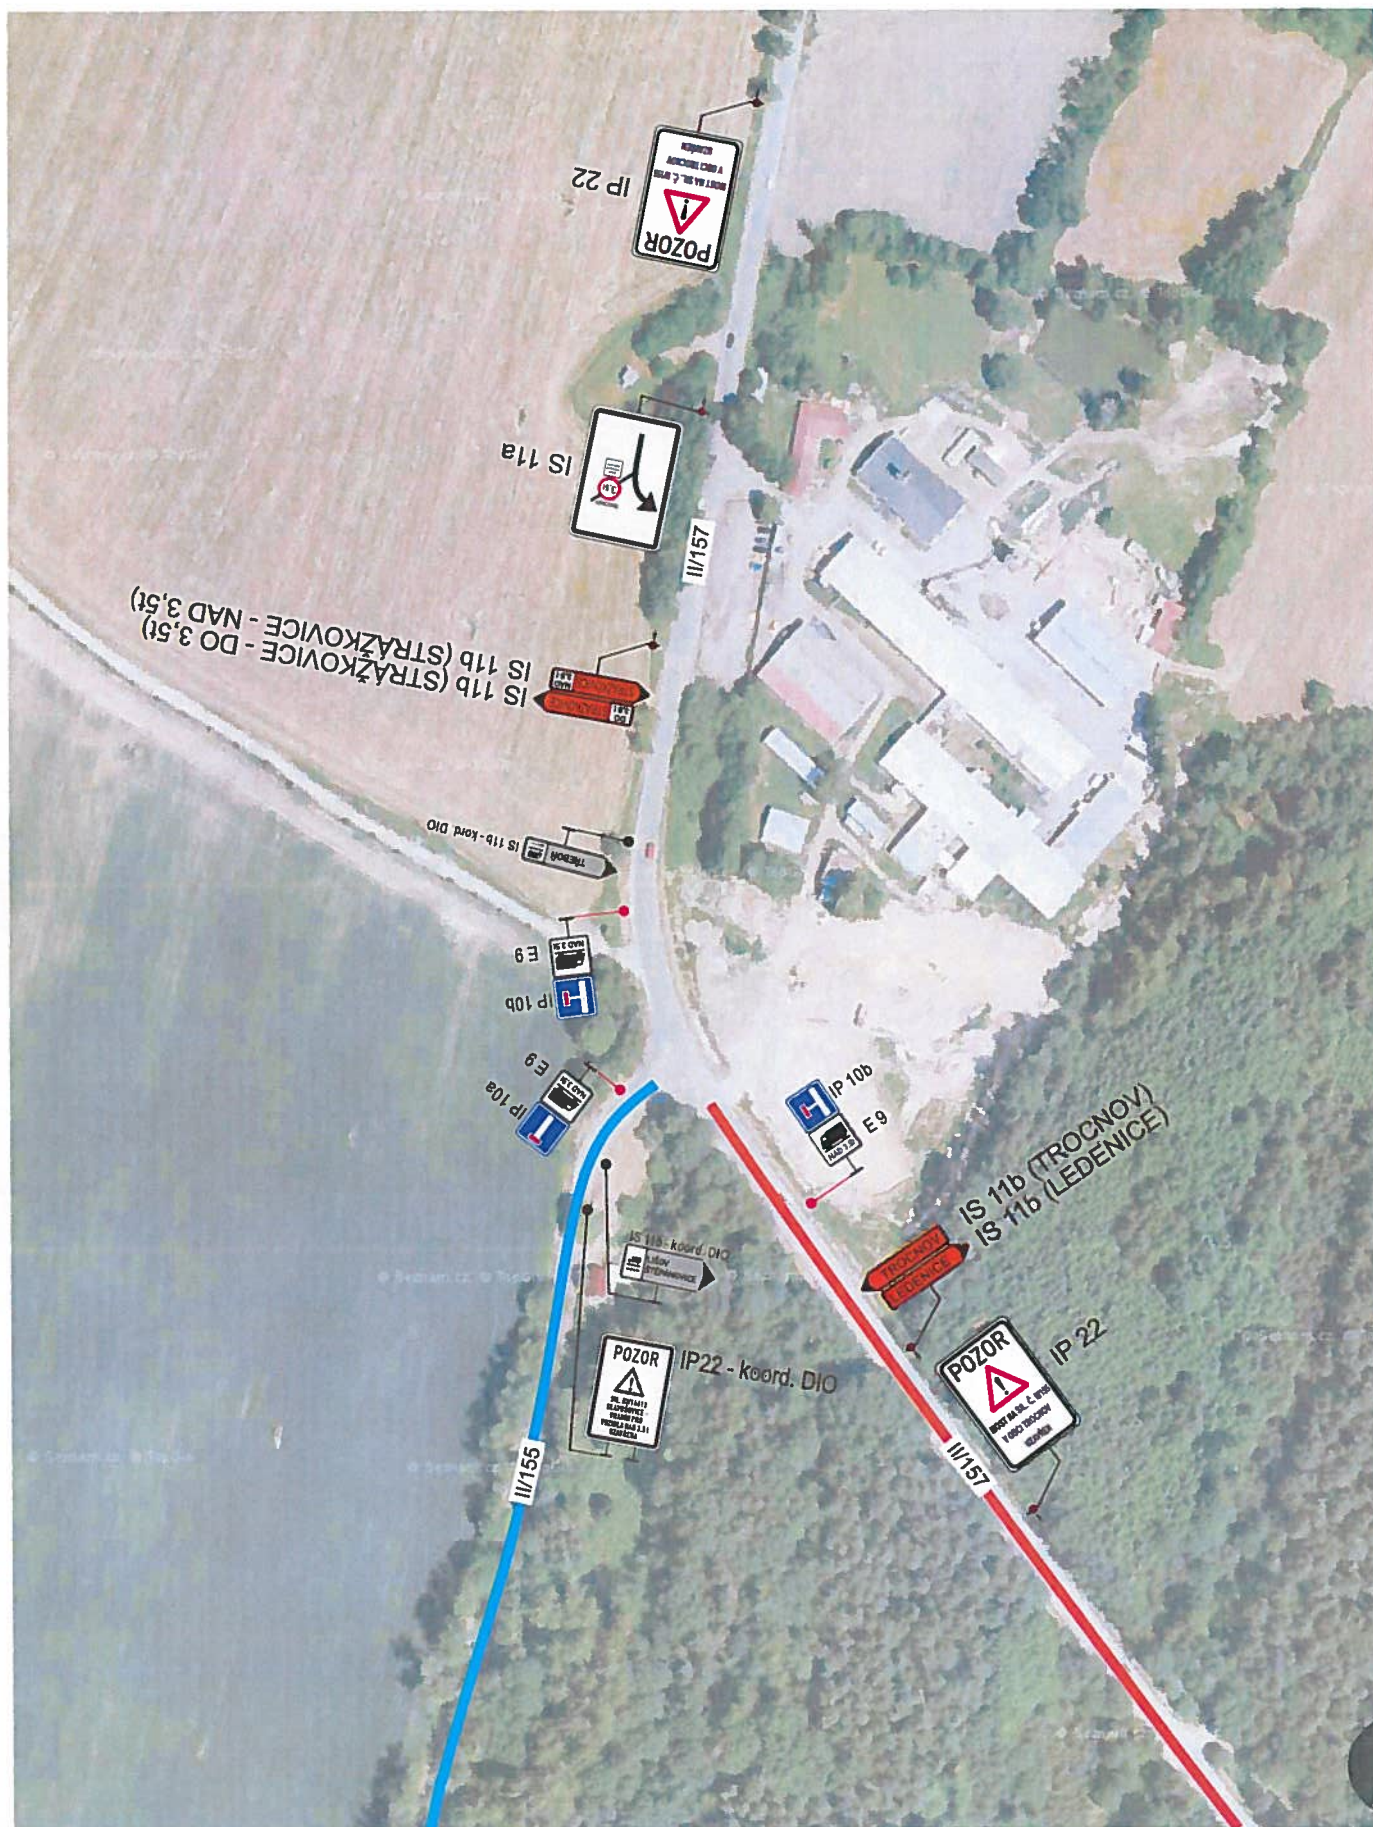

JÍZDNÁ TRASA VÍRKA MOSTU EV. Č. 155-004 BCI TROCNOV	FORMÁT:	1 x A3	VYPRACOVAL:	ING. M. SEDMÁK
	DATUM:	05.02.2021	ZODP. PROJEKTANT:	PAVEL JANKŮJ
	Č. VÝKRESU:	III/155 - D	DETAIL	


TRÍCESTNÉ SEMAFORY
 U Luhy 220/14, 635 00 Brno
 tel: 724 040 943, e-mail: jankujpavel@seznam.cz

DETAIL 15

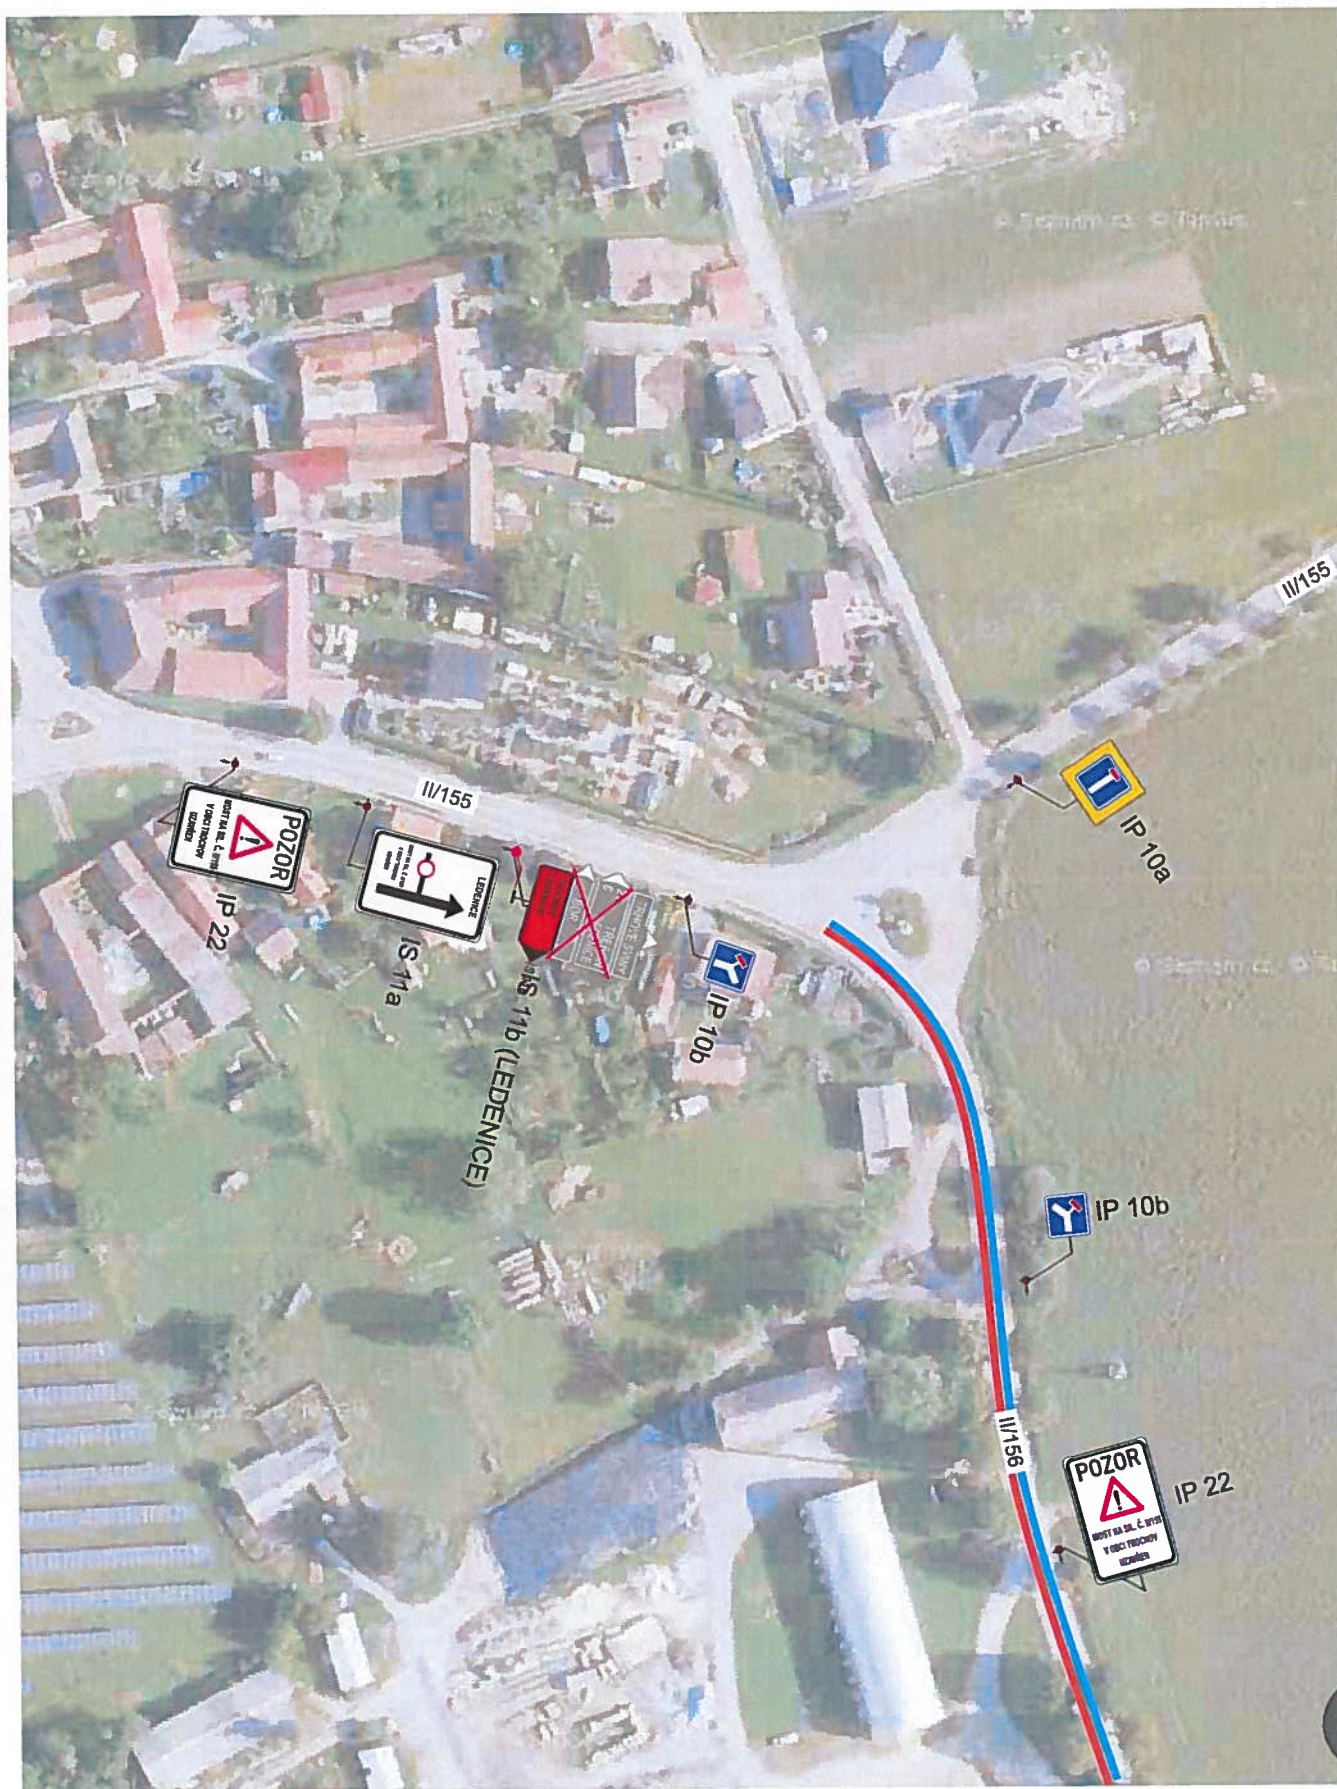

ÍZDNÁ TRASA
VÍRKA MOSTU EV. Č. 155-004
BCI TROCNOV

FORMÁT:	1 x A3	VYPRACOVAL:	ING. M. SEDMÁK
DATUM:	05.02.2021	ZODP. PROJEKTANT:	PAVEL JANKŮJ
Č. VÝKRESU:	II/155 - D	DETAIL	


TRÍCESTNÉ SEMAFORY
 U Luhu 220/14, 635 00 Brno
 tel: 724 040 943, e-mail: jankujpavel@seznam.cz