


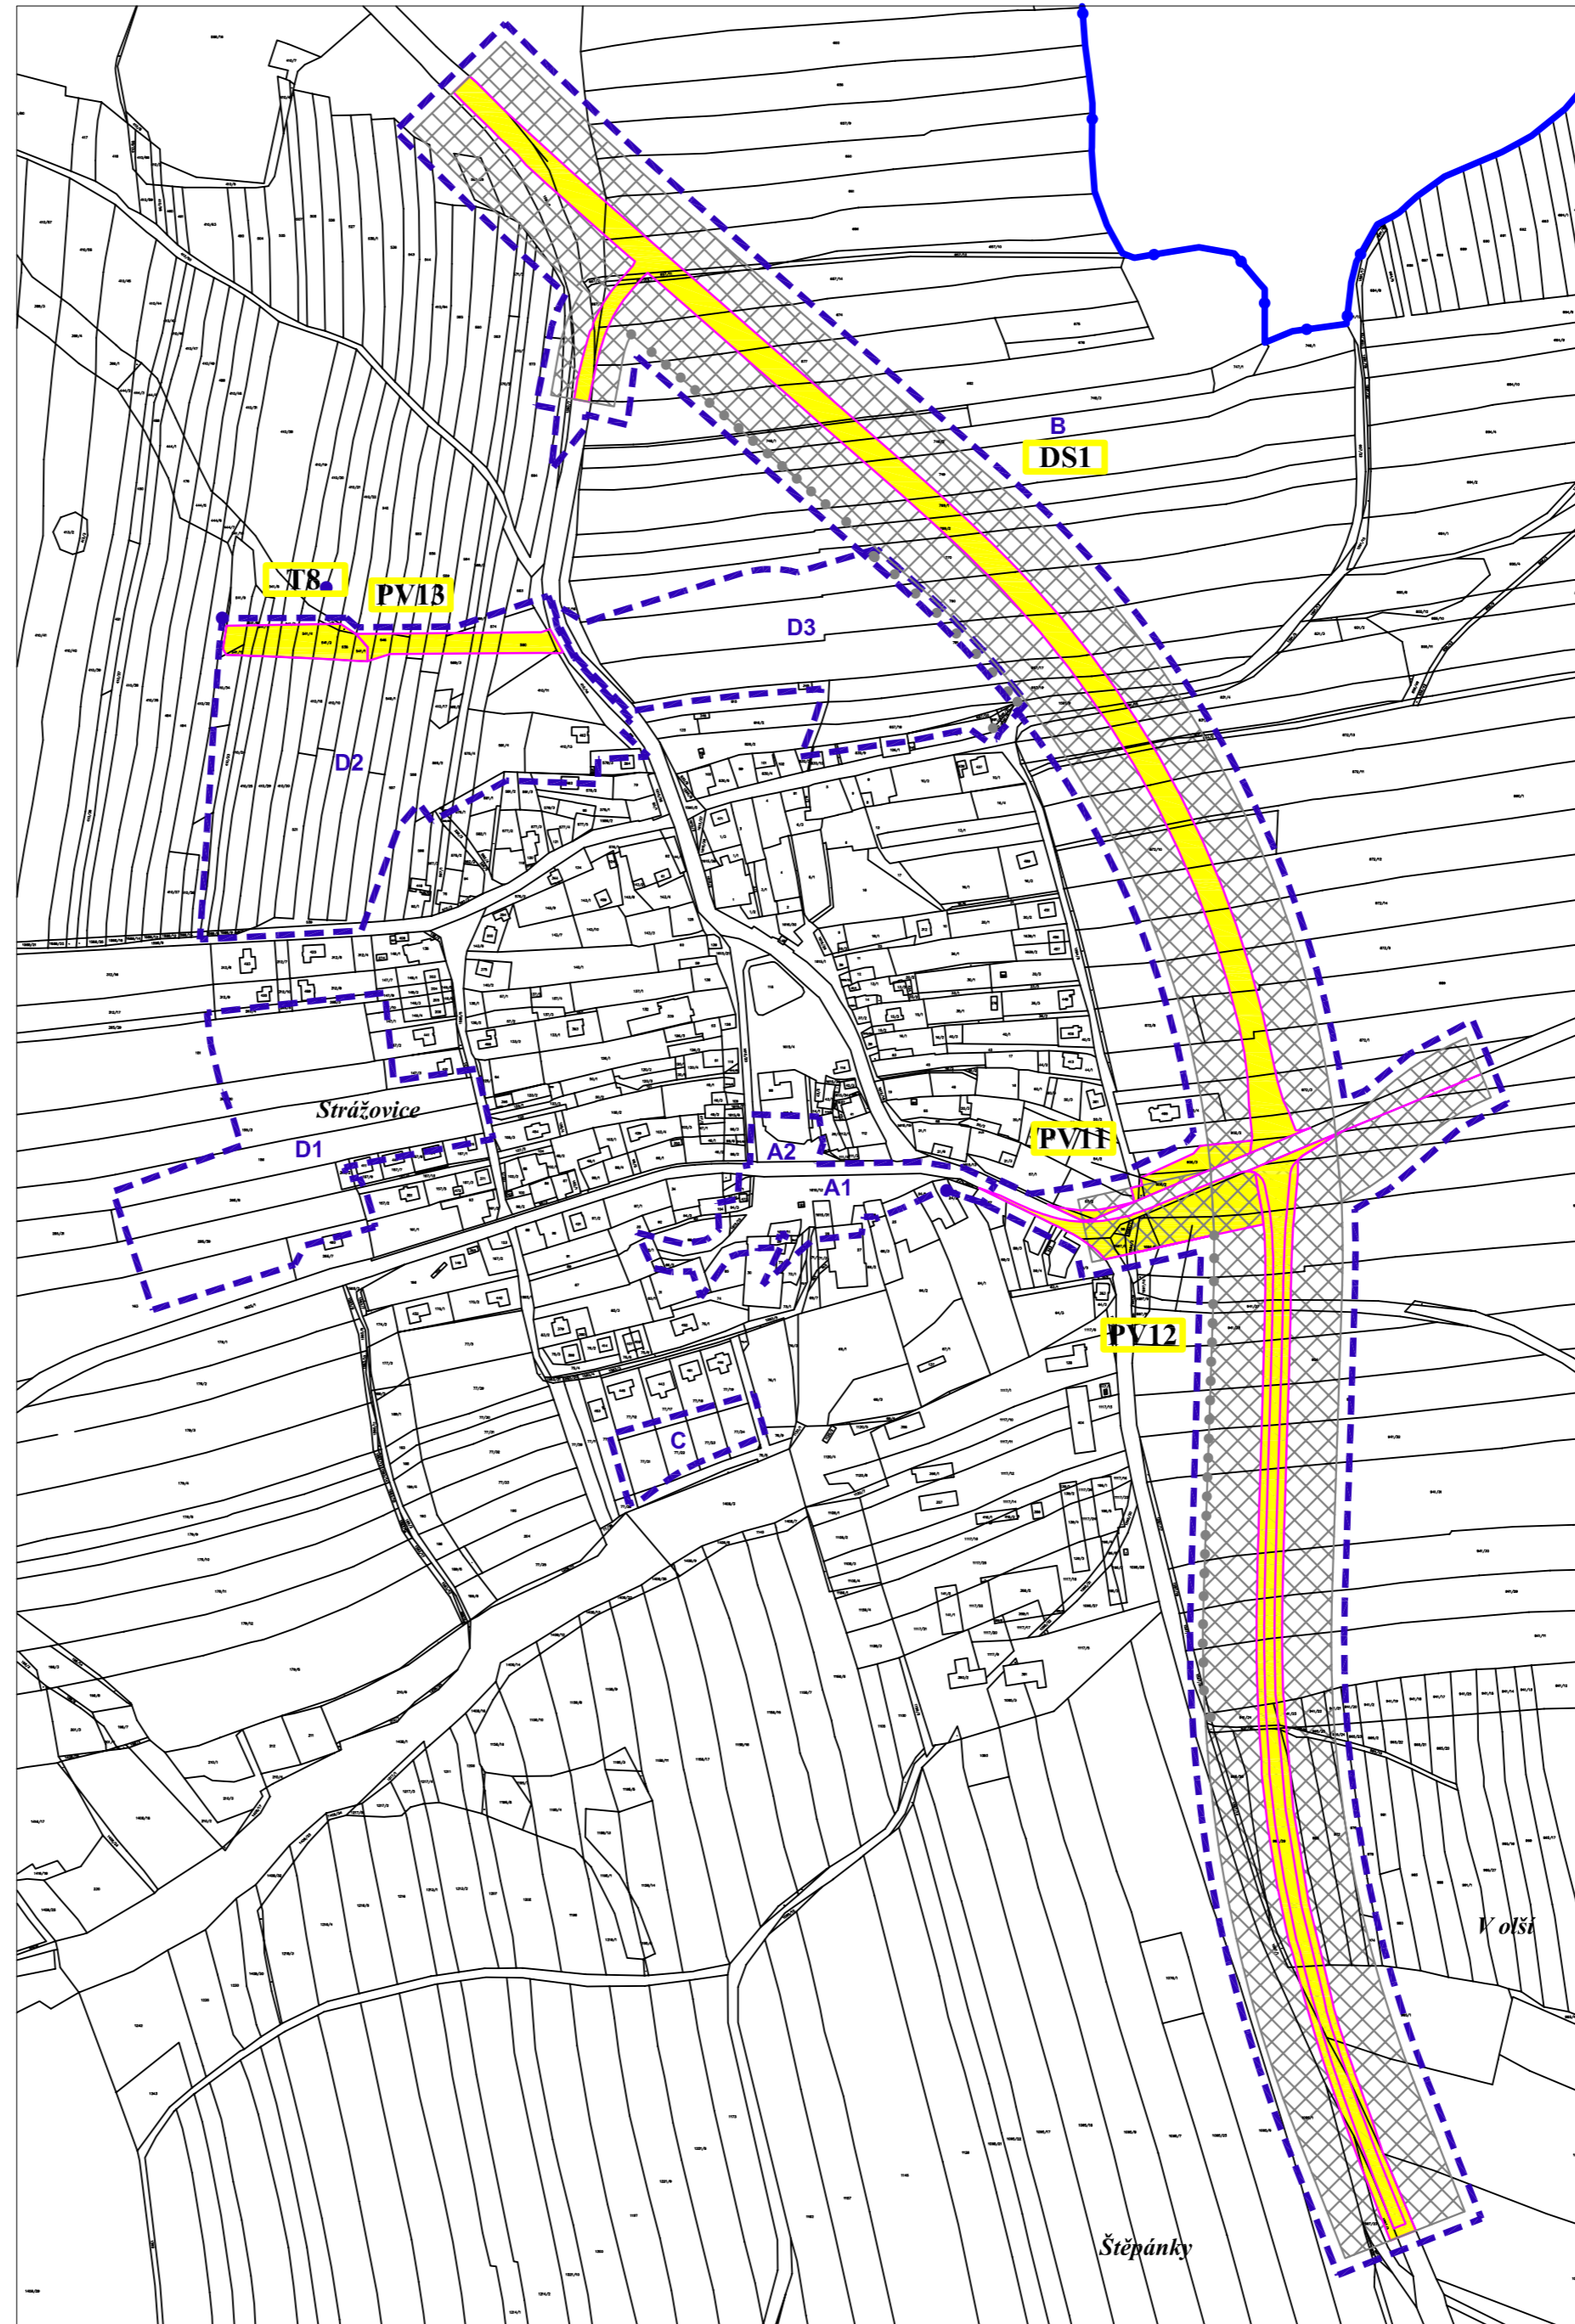

LOKALITA A1, A2, B, C, D1, D2, D3



LEGENDA :

HRANICE, ZNAČENÍ

| | |
|--|---|
| | HRANICE REŠENÉHO ÚZEMÍ ZMĚNOU Č. 3 ÚP STRÁŽKOVICE |
| | HRANICE SPRÁVNÍHO ÚZEMÍ OBCE STRÁŽKOVICE |
| | PLOCHY A KORIDORY VĚŘEJNĚ PROSPĚŠNÝCH STAVEB |
| | OZNAČENÍ VĚŘEJNĚ PROSPĚŠNÝCH STAVEB |

RUŠENÉ JEVY

| | |
|--|---|
| | RUŠENÁ PLOCHA A KORIDORY VĚŘEJNĚ PROSPĚŠNÝCH STAVEB |
|--|---|

VÝČET NAVRŽENÝCH VĚŘEJNĚ PROSPĚŠNÝCH STAVEB

| Veřejná prostranství | | |
|--------------------------|-------------------|---|
| označení | katastrální území | účel |
| PV11 | k. ú. Strážkovice | plochy pro vybudování základní technické a dopravní infrastruktury v lokalitách navržených k zástavbě |
| PV12 | k. ú. Strážkovice | plochy pro vybudování ochranné zeleně, základní technické a dopravní infrastruktury |
| PV13 | k. ú. Strážkovice | plocha pro vybudování základní technické a dopravní infrastruktury v lokalitě navržené k zástavbě |
| Technická infrastruktura | | |
| označení | katastrální území | účel |
| T8 | k. ú. Strážkovice | plocha čistírny odpadních vod Strážkovice II |

POZN: ZMĚNA Č. 3 ÚP STRÁŽKOVICE MĚNÍ VYMEZENÍ STÁVAJÍCÍ VĚŘEJNĚ PROSPĚŠNÉ STAVBY DS1

| ZÁZNAM O ÚČINNOSTI | | Razítka |
|--|---|---------|
| Správní orgán, který Změnu č. 3 ÚP vydal | ZASTUPITELSTVO OBCE STRÁŽKOVICE | |
| Datum nabytí účinnosti | | |
| Oprávněná úřední osoba pořizovatele: | Ing. Luboš Lacina vedoucí odboru územního plánování Magistrátu města České Budějovice | |

| Zakázka | | ZMĚNA Č. 1 ÚZEMNÍHO PLÁNU STRÁŽKOVICE | | Razítka zpracovatele |
|------------------|--|--|---------------|----------------------|
| Stupeň | NÁVRH | | | |
| Obsah | VÝKRES VĚŘEJNĚ PROSPĚŠNÝCH STAVEB, OPATŘENÍ A ASANČÍ | | | |
| Měřítko | 1 : 5 000 | | | |
| Datum vyhotovení | ČERVEN 2016 | | | |
| | Hlavní projektant | Ing. arch. Václav Štěpán | Podpis | |
| | Zodpovědný projektant | Ing. arch. Václav Štěpán | | |
| | Kreslil | Ing. Simona Talpašová | Číslo výkresu | Číslo paré |
| | IČO / DIČ | 10276661 / CZ 430908117 | N4 | |
| | Telefon | 387718439, 387718450 | | |