


ZMĚNA Č.4 ÚZEMNÍHO PLÁNU STRÁŽKOVICE • HLAVNÍ VÝKRES

• měřítko 1 : 5 000

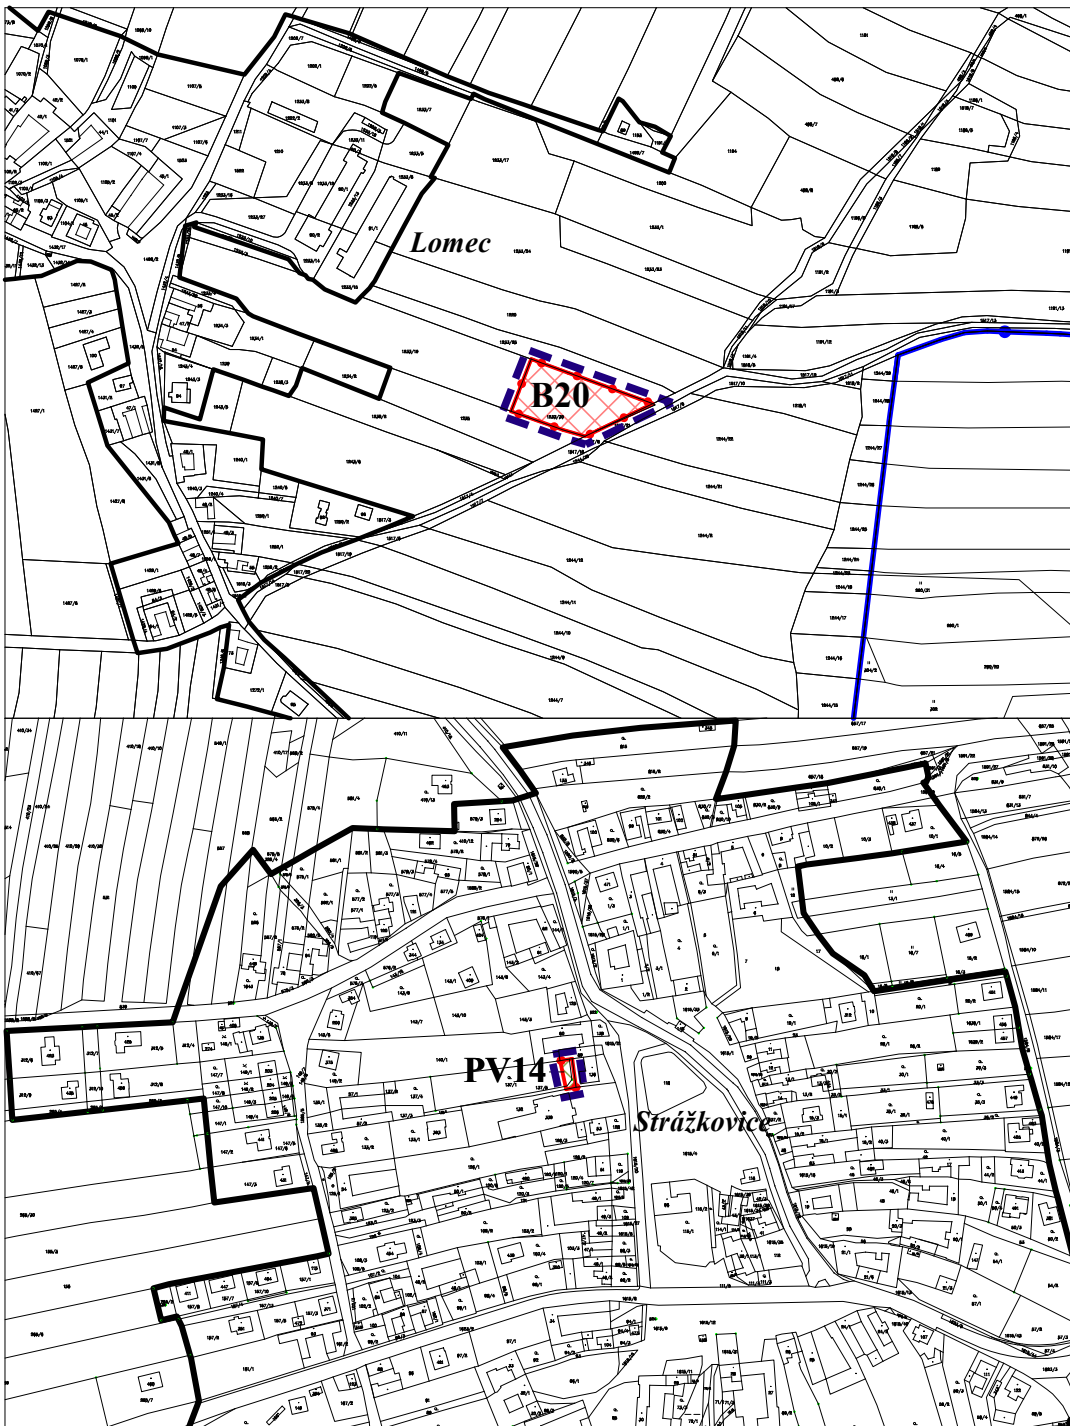

LEGENDA :

HRANICE, ZNAČENÍ

stav	návrh	HRANICE ŘEŠENÉHO ÚZEMÍ ZMĚNOU Č. 4 ÚP STRÁŽKOVICE
		HRANICE KATASTRÁLNÍHO ÚZEMÍ
		HRANICE ZASTAVĚNÉHO ÚZEMÍ
		HRANICE ZASTAVITELNÉ PLOCHY

PLOCHY S ROZDÍLNÝM ZPŮSOBEM VYUŽITÍ

stav	návrh	PLOCHY BYDLENÍ (BV) rodinné domy venkovského charakteru	PLOCHY VEŘEJNÉHO PROSTRANSTVÍ (PV) obslužné a pěší komunikace, veřejná zelen v zastavěném území

EKOLOGIE

stav	návrh	INTERAKČNÍ PRVEK

Poznámka:

- změnou č. 4 je doplněn výškový regulativ zástavby v místních částech Lomec a Řevňovice
- změnou č. 4 se upravuje regulativ podmínek prostorového uspořádání pro plochy B4, B5 a B6 v k.ú. Strážkovice a pro plochu B14 v místní části Řevňovice
- změnou č.4 je doplněn regulativ podmíněného využití plochy občanského vybavení – veřejná infrastruktura, komerční zařízení malá, platný pro celé správní území obce Strážkovice

ZÁZNAM O ÚČINNOSTI		Razítka	
Správní orgán, který Změnu č.4 ÚP vydal	ZASTUPITELSTVO OBCE STRÁŽKOVICE		
Datum nabytí účinnosti			
Oprávněná úřední osoba pořizovatele:	Ing. Luboš Lacina vedoucí odboru územního plánování Magistrátu města České Budějovice		
Zakázka	ZMĚNA č. 4 ÚZEMNÍHO PLÁNU STRÁŽKOVICE	Razítko zpracovatele	
Stupeň	NÁVRH PRO VEŘEJNÉ PROJEDNÁNÍ		
Obsah	HLAVNÍ VÝKRES		
Měřítko	1 : 5 000		
Datum vyhotovení	ČERVEN 2020		
	Hlavní projektant	Ing. arch. Václav Štěpán	Podpis
	Zodpovědný projektant	Ing. arch. Václav Štěpán	
	Kreslil	Bc. Tereza Koubová	Číslo výkresu N2.4 Číslo paré
	IČO / DIČ	10276661 / CZ 430908117	
	Telefon	387718439, 387718450	



Žižkova č.12
371 22 Č. Budějovice