
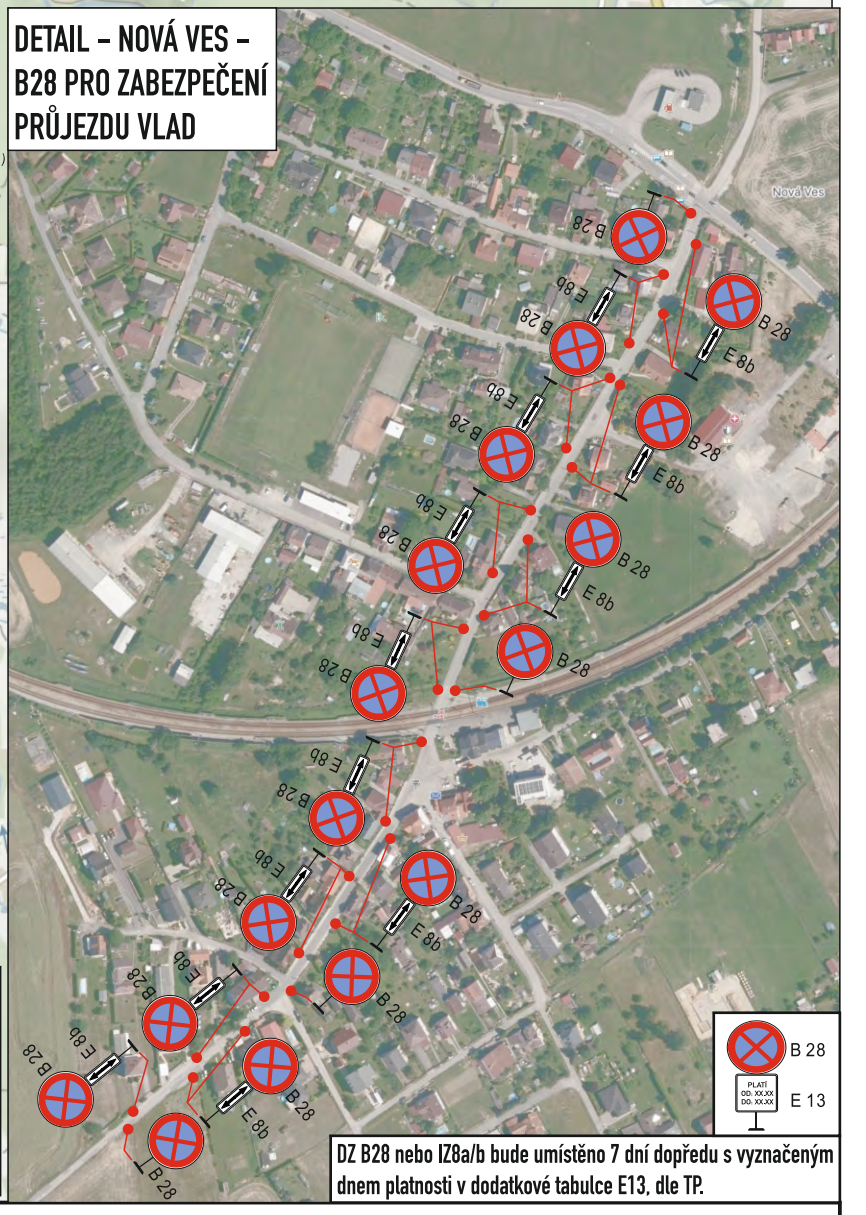
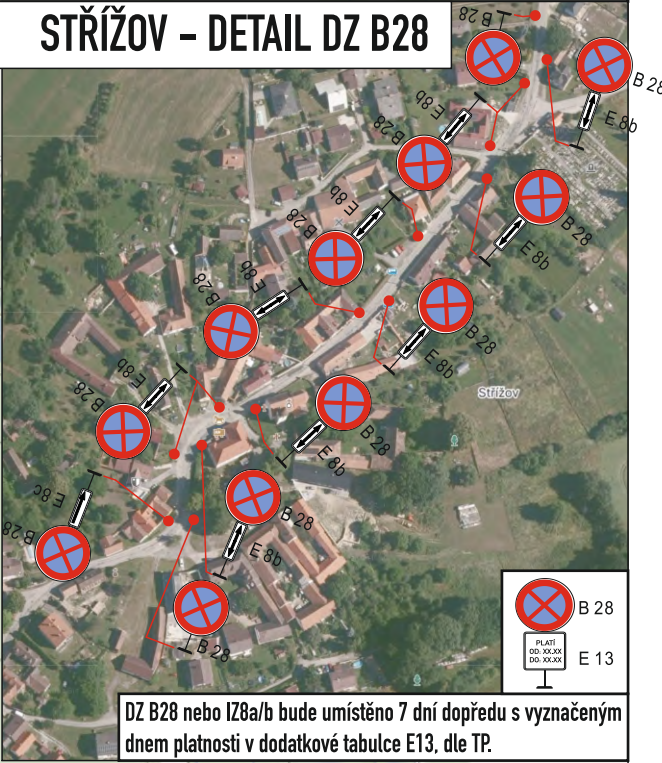


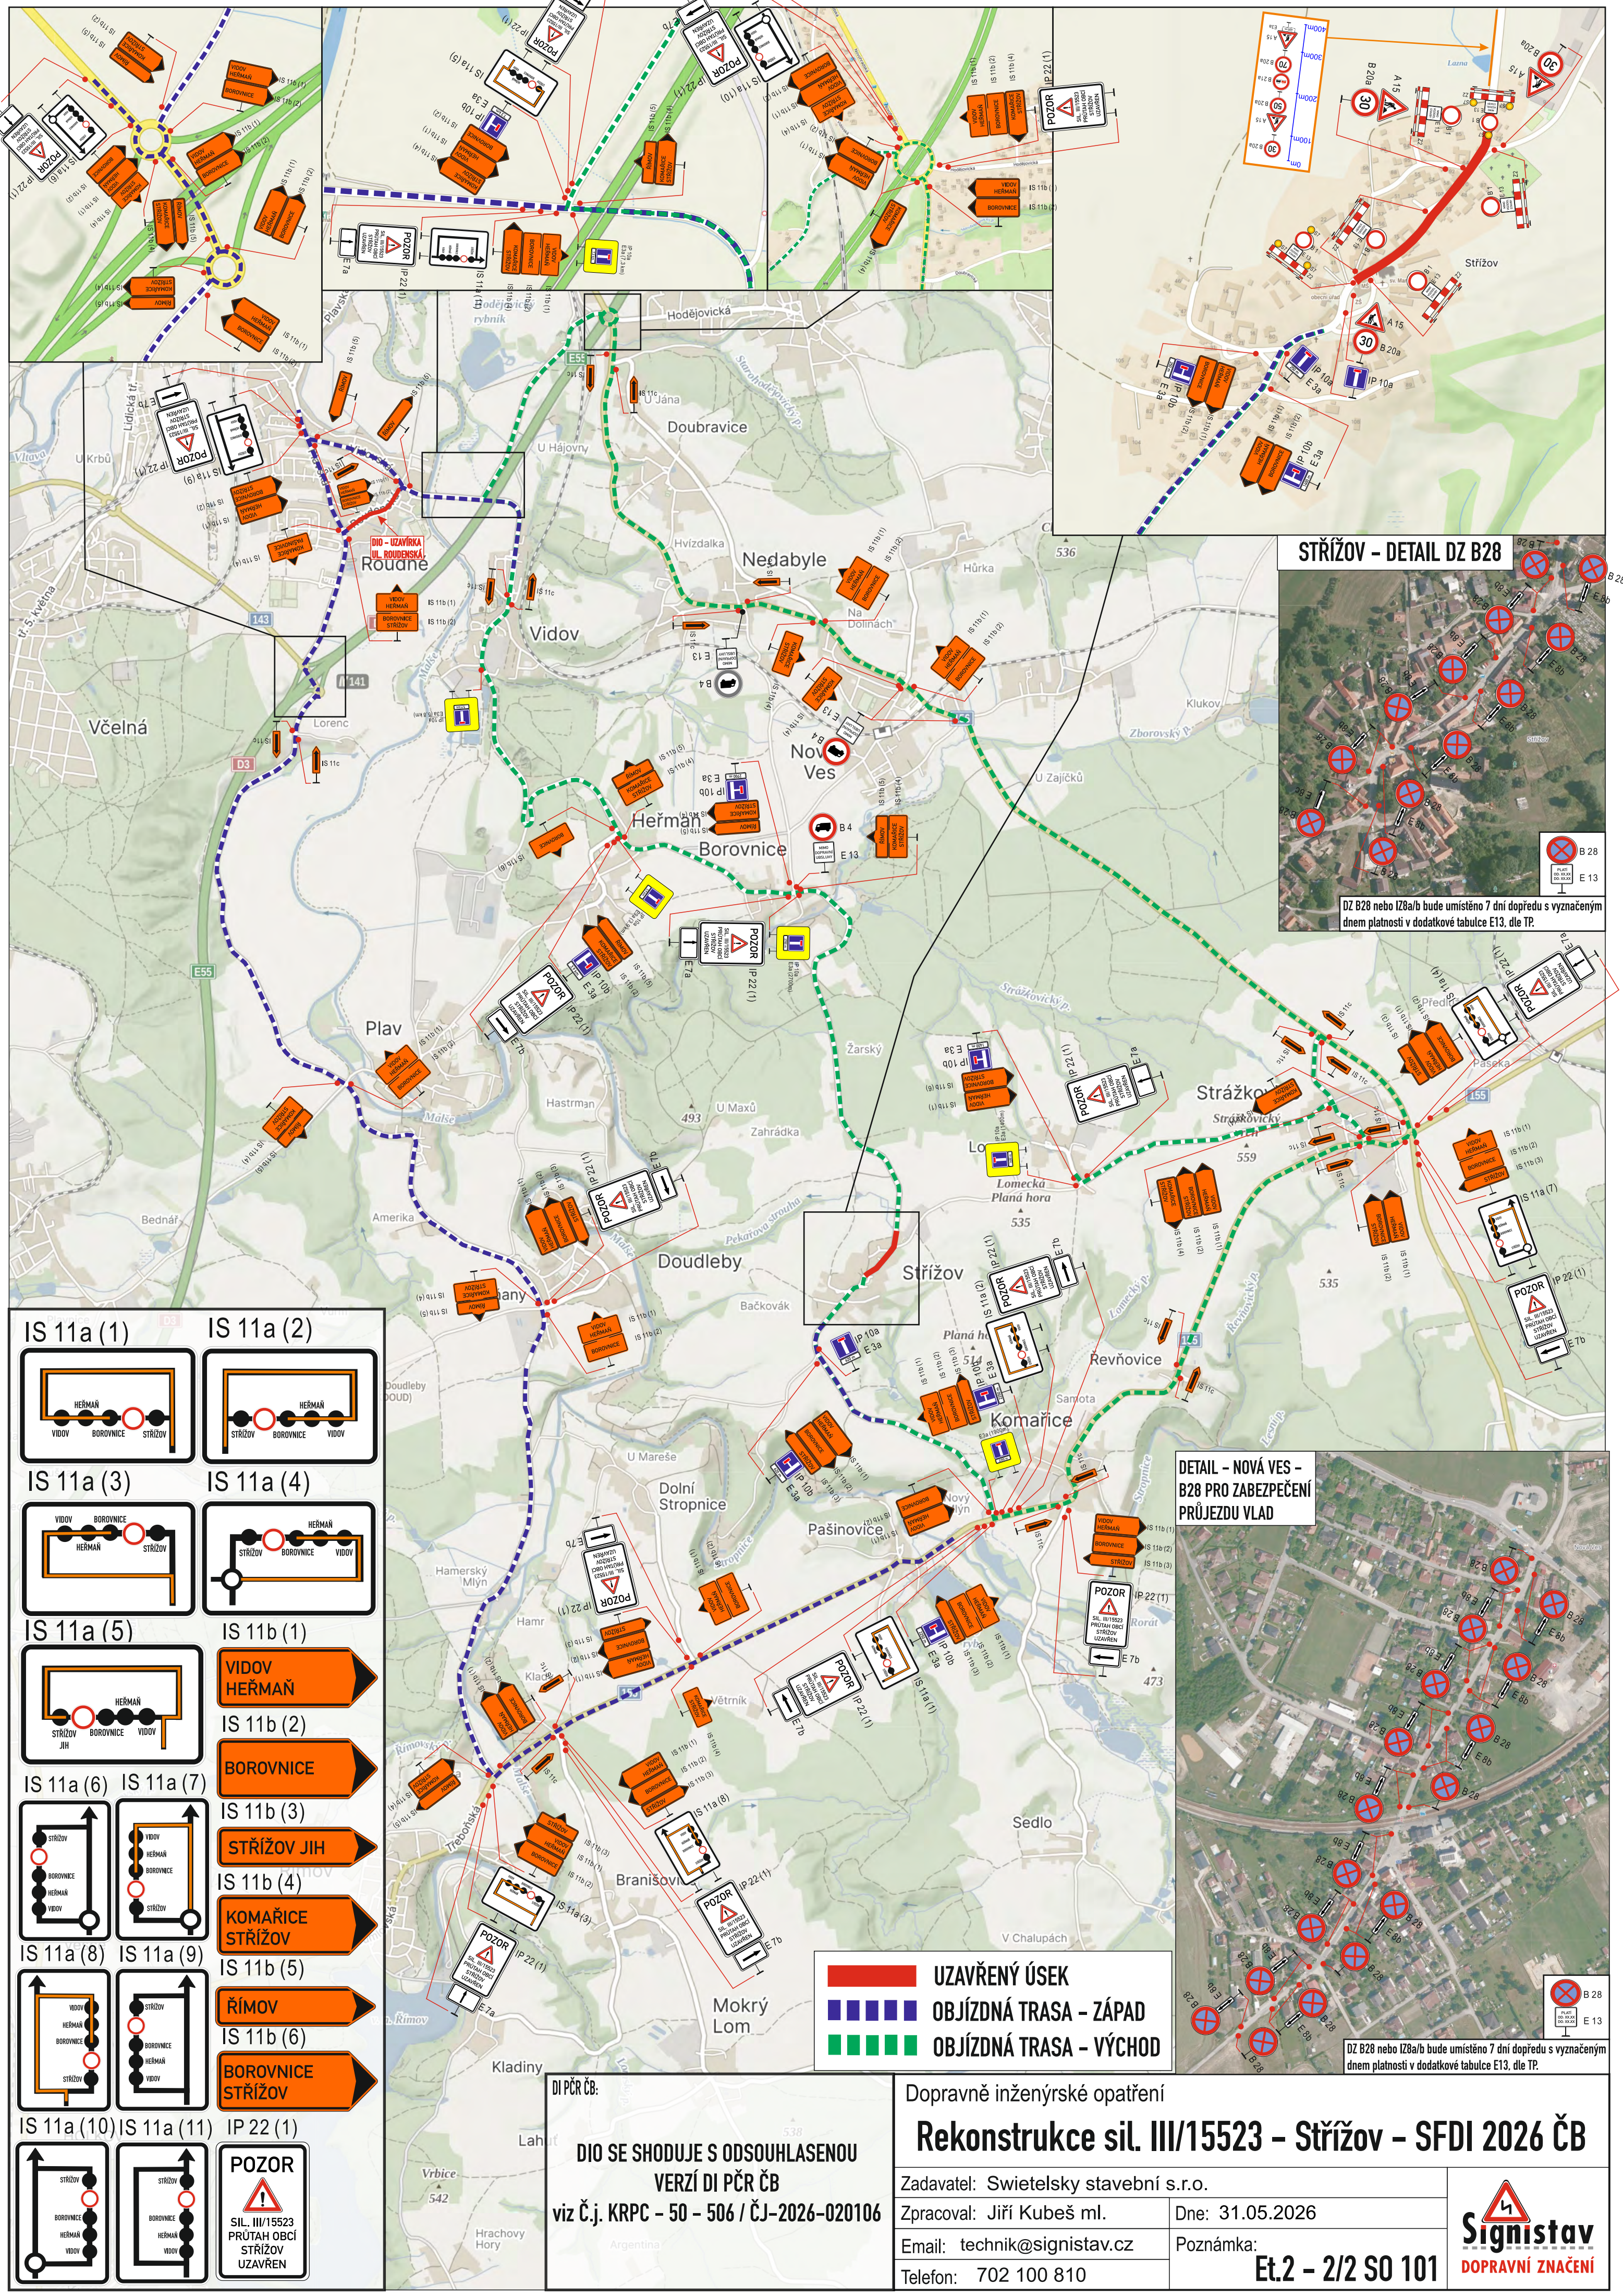

IS 11a (1)

IS 11a (2)

IS 11a (3)

IS 11a (4)

IS 11a (5)

IS 11a (6)

IS 11a (7)

IS 11a (8)

IS 11a (9)

IS 11a (10)

IS 11a (11)

IP 22 (1)

POZOR

IS 11b (1)

IS 11b (2)

IS 11b (3)

IS 11b (4)

IS 11b (5)

IS 11b (6)

VIDOV HEŘMAŇ

BOROVNICE

STŘÍŽOV JIH

KOMAŘICE STŘÍŽOV

ŘÍMOV

BOROVNICE STŘÍŽOV

DI PČR ČB:

DIO SE SHODUJE S ODSOUHLASENOU VERZÍ DI PČR ČB

viz Č.j. KRPC - 50 - 506 / ČJ-2026-020106

Dopravně inženýrské opatření	
Rekonstrukce sil. III/15523 - Strážov - SFDI 2026 ČB	
Zadavatel: Swietelsky stavební s.r.o.	
Zpracoval: Jiří Kubeš ml.	Dne: 31.05.2026
Email: technik@signistav.cz	Poznámka:
Telefon: 702 100 810	
Et.2 - 2/2 SO 101	
Signistav DOPRAVNÍ ZNAČENÍ	