

Termín DIO: 5.5.2026

Dopravně inženýrské opatření

OPRAVA ŽELEZNIČNÍHO PŘEJEZDU P5567 Skřidla a P5569

Zadavatel: Správa železnic, p. Michal Jelínek	Zpracoval: Jiří Kubeš	Dne: 25.02.2026
Telefon: 702 100 810	Email: info@signistav.cz	Poznámka: ÚPLNÁ UZAVÍRKA

Signistav
DOPRAVNÍ ZNAČENÍ



Dopravní inženýrské opatření
OPRAVA ŽELEZNIČNÍHO PŘEJEZDU P5570 – před žst. Holkov
 – koordinace DIO s částečnou uzavírkou OK Krasejovka a P5567 SKŘIDLA
 Zadavatel: **Správa železnic, p. Michal Jelínek**
 Zpracoval: Jiří Kubeš Dne: 25.02.2026
 Email: info@signistav.cz Poznámka:
 Telefon: 702 100 810



ÚPLNÁ UZAVÍRKA

- █ UZAVÍRKA SIL. II/155
- █ HLAVNÍ OBJÍZDNÁ TRASA (HOLKOV x ČK)
- █ VEDEJŠÍ OBJÍZDNÁ TRASA SMĚR (ŘÍMOV x TRH. SVINY x ČB)
- █ VEDEJŠÍ OBJÍZDNÁ TRASA SMĚR PROSTŘEDNÍ SVINCE

Termín DIO: 06.05. – 10.5.2026

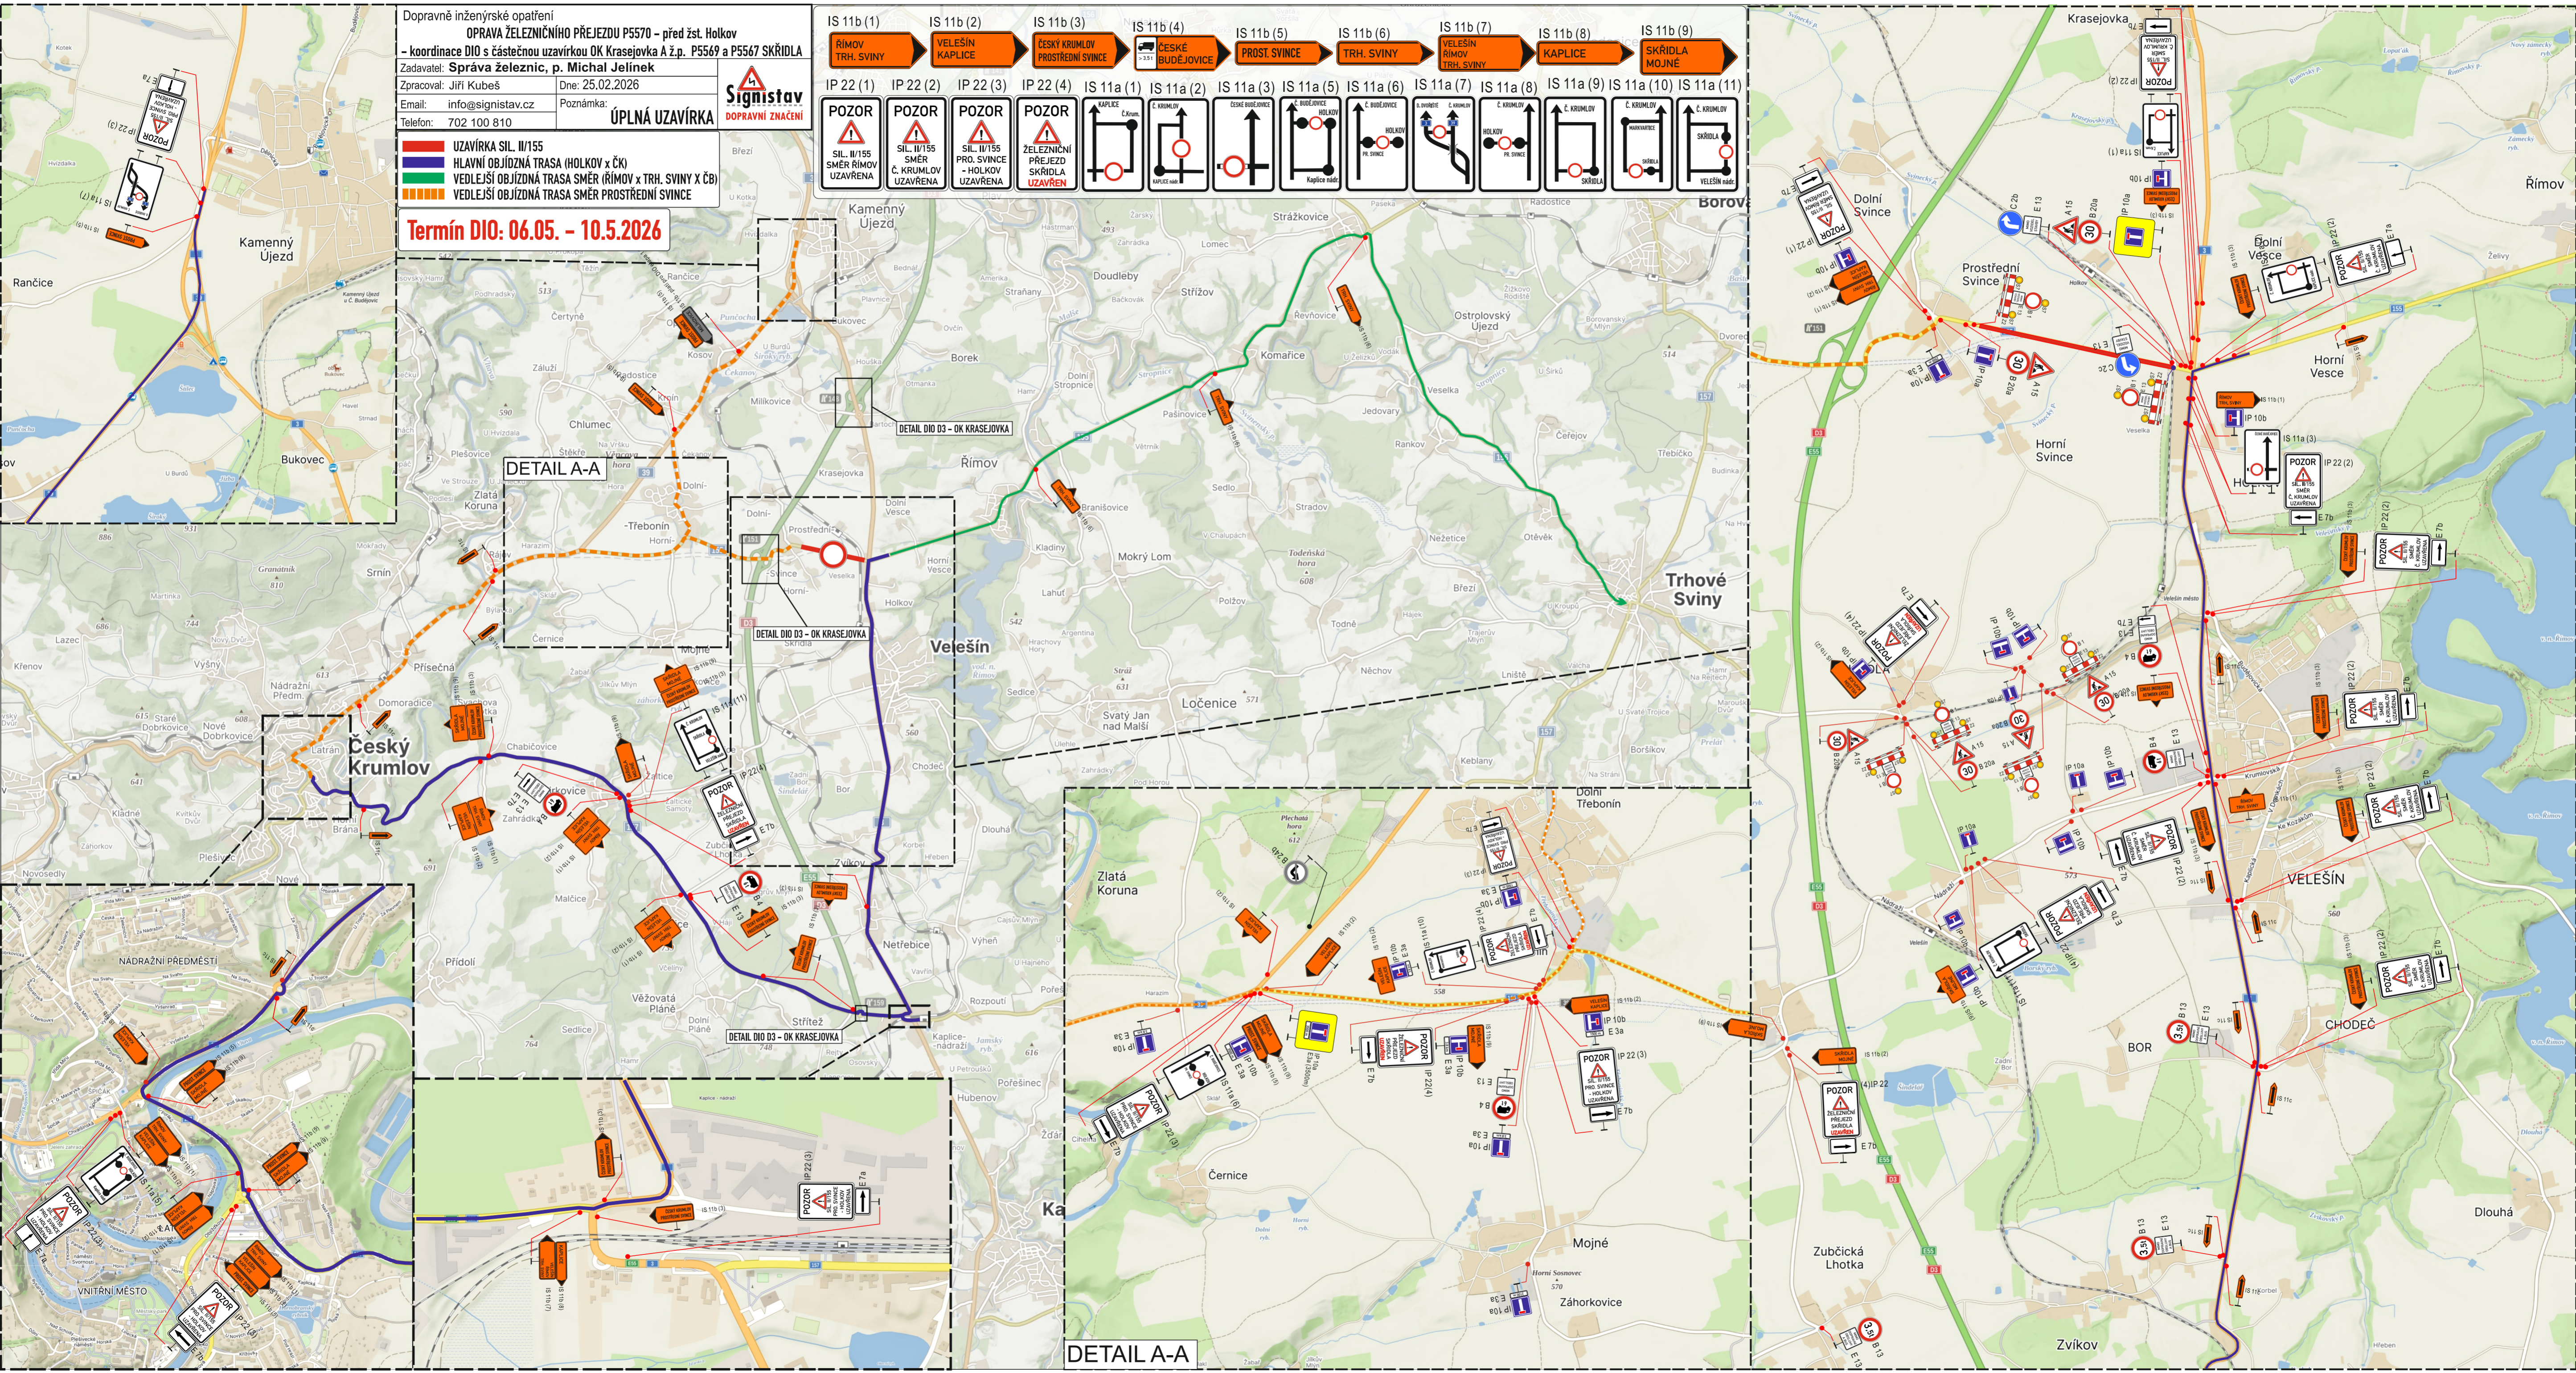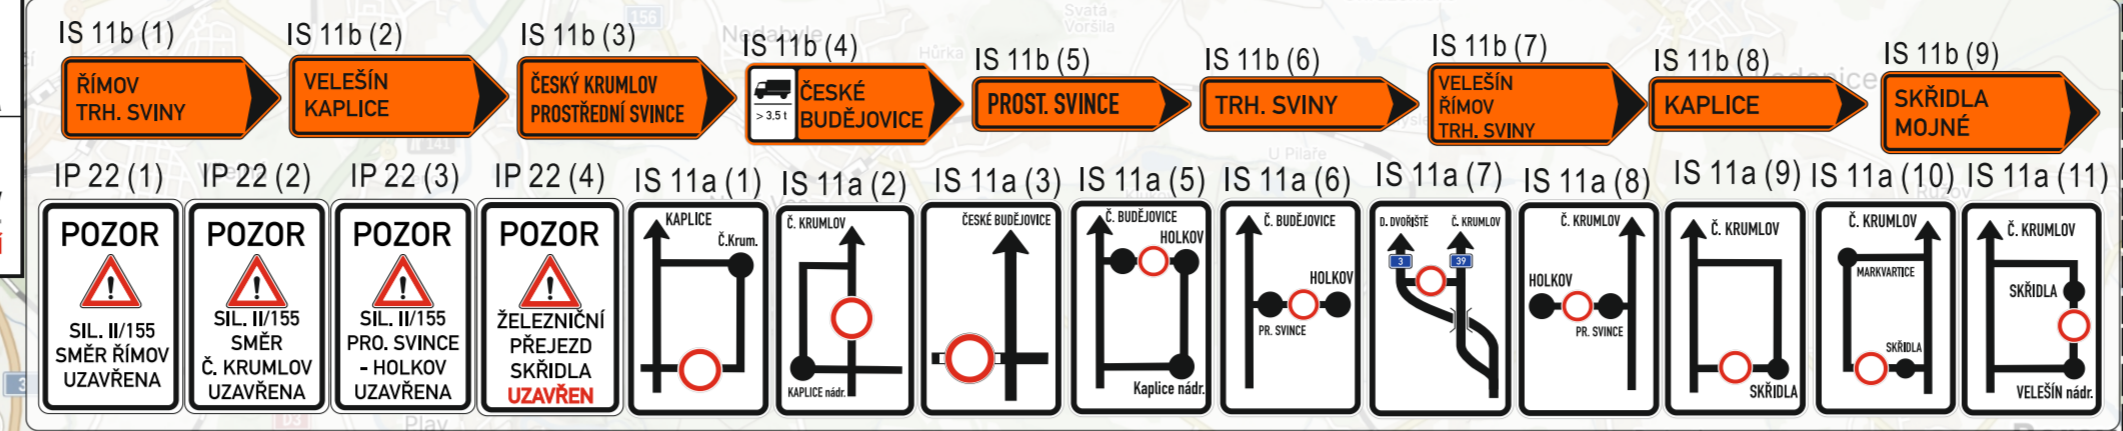

DETAIL A-A

DETAIL DIO - OK KRASEJOVKA

DETAIL DIO - OK KRASEJOVKA

DETAIL DIO - OK KRASEJOVKA

DETAIL A-A