


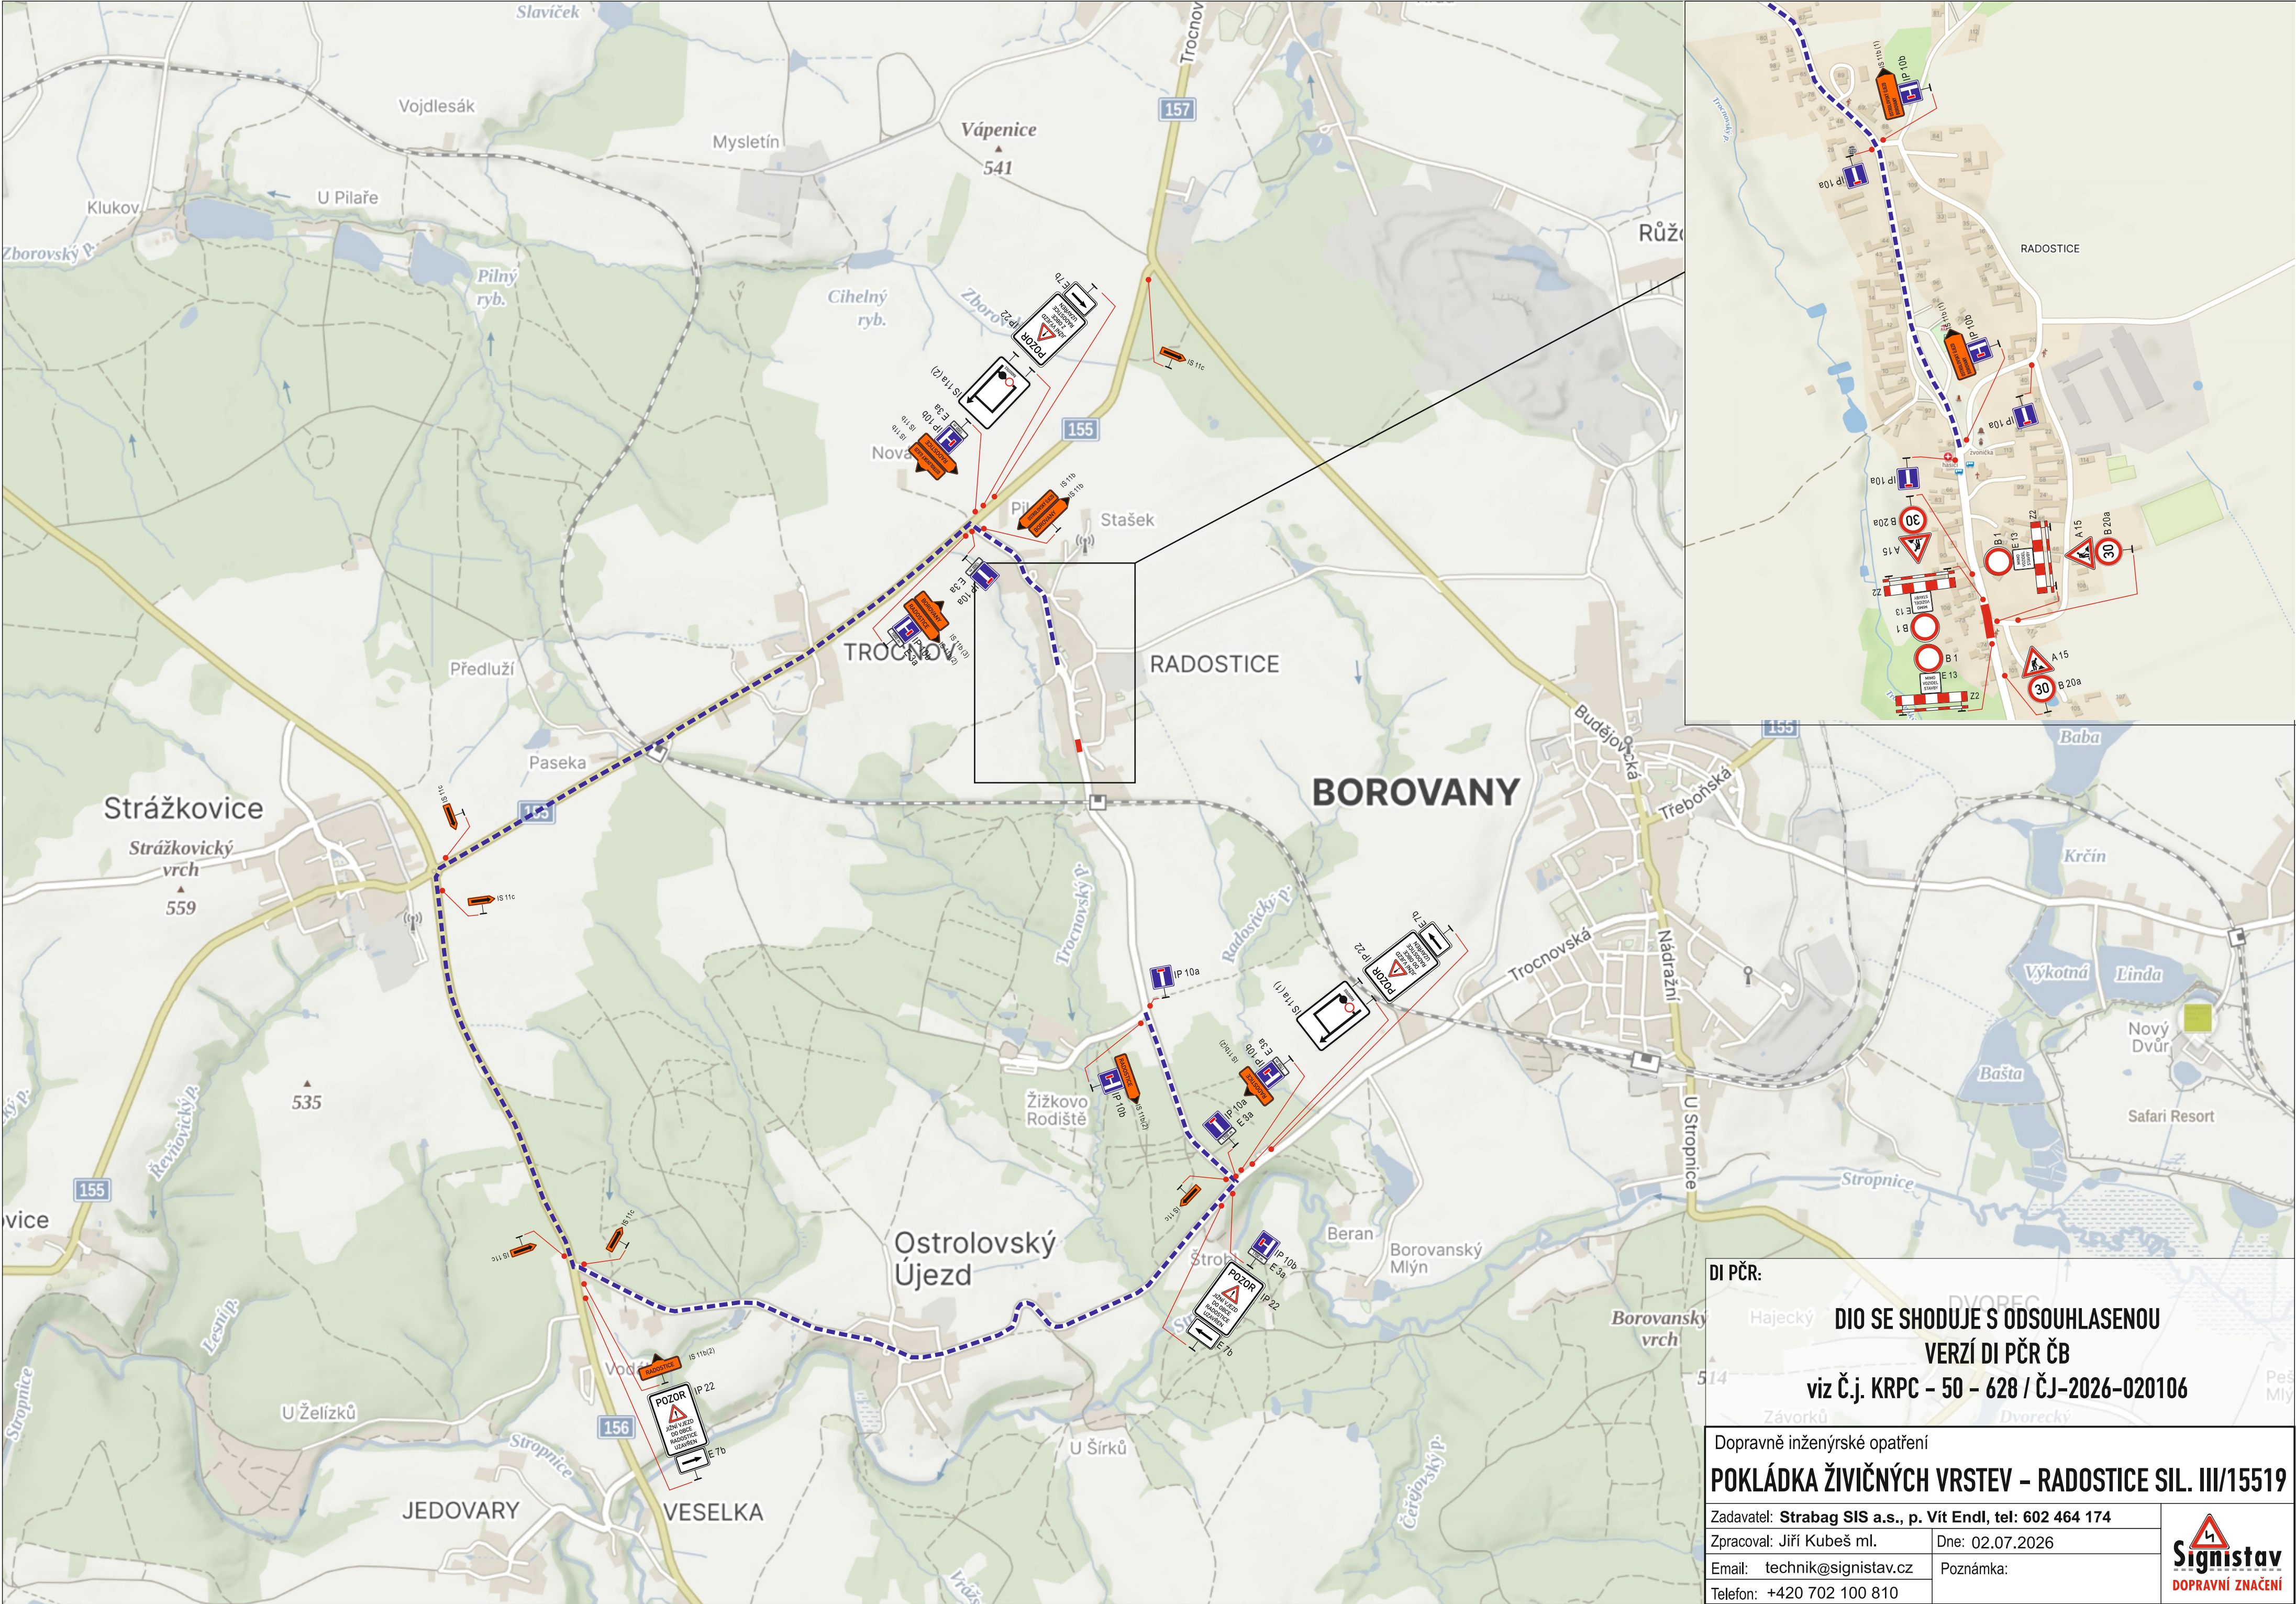

DI PČR:

DIO SE SHODUJE S ODSOUHLASENOU

VERZÍ DI PČR ČB

viz Č.j. KRPC - 50 - 628 / ČJ-2026-020106

Dopravně inženýrské opatření

POKLÁDKA ŽIVIČNÝCH VRSTEV - RADOSTICE SIL. III/15519

Zadavatel: Strabag SIS a.s., p. Vít Endl, tel: 602 464 174

Zpracoval: Jiří Kubeš ml.

Dne: 02.07.2026

Email: technik@signistav.cz

Poznámka:

Telefon: +420 702 100 810

h

Signistav

DOPRAVNÍ ZNAČENÍ