


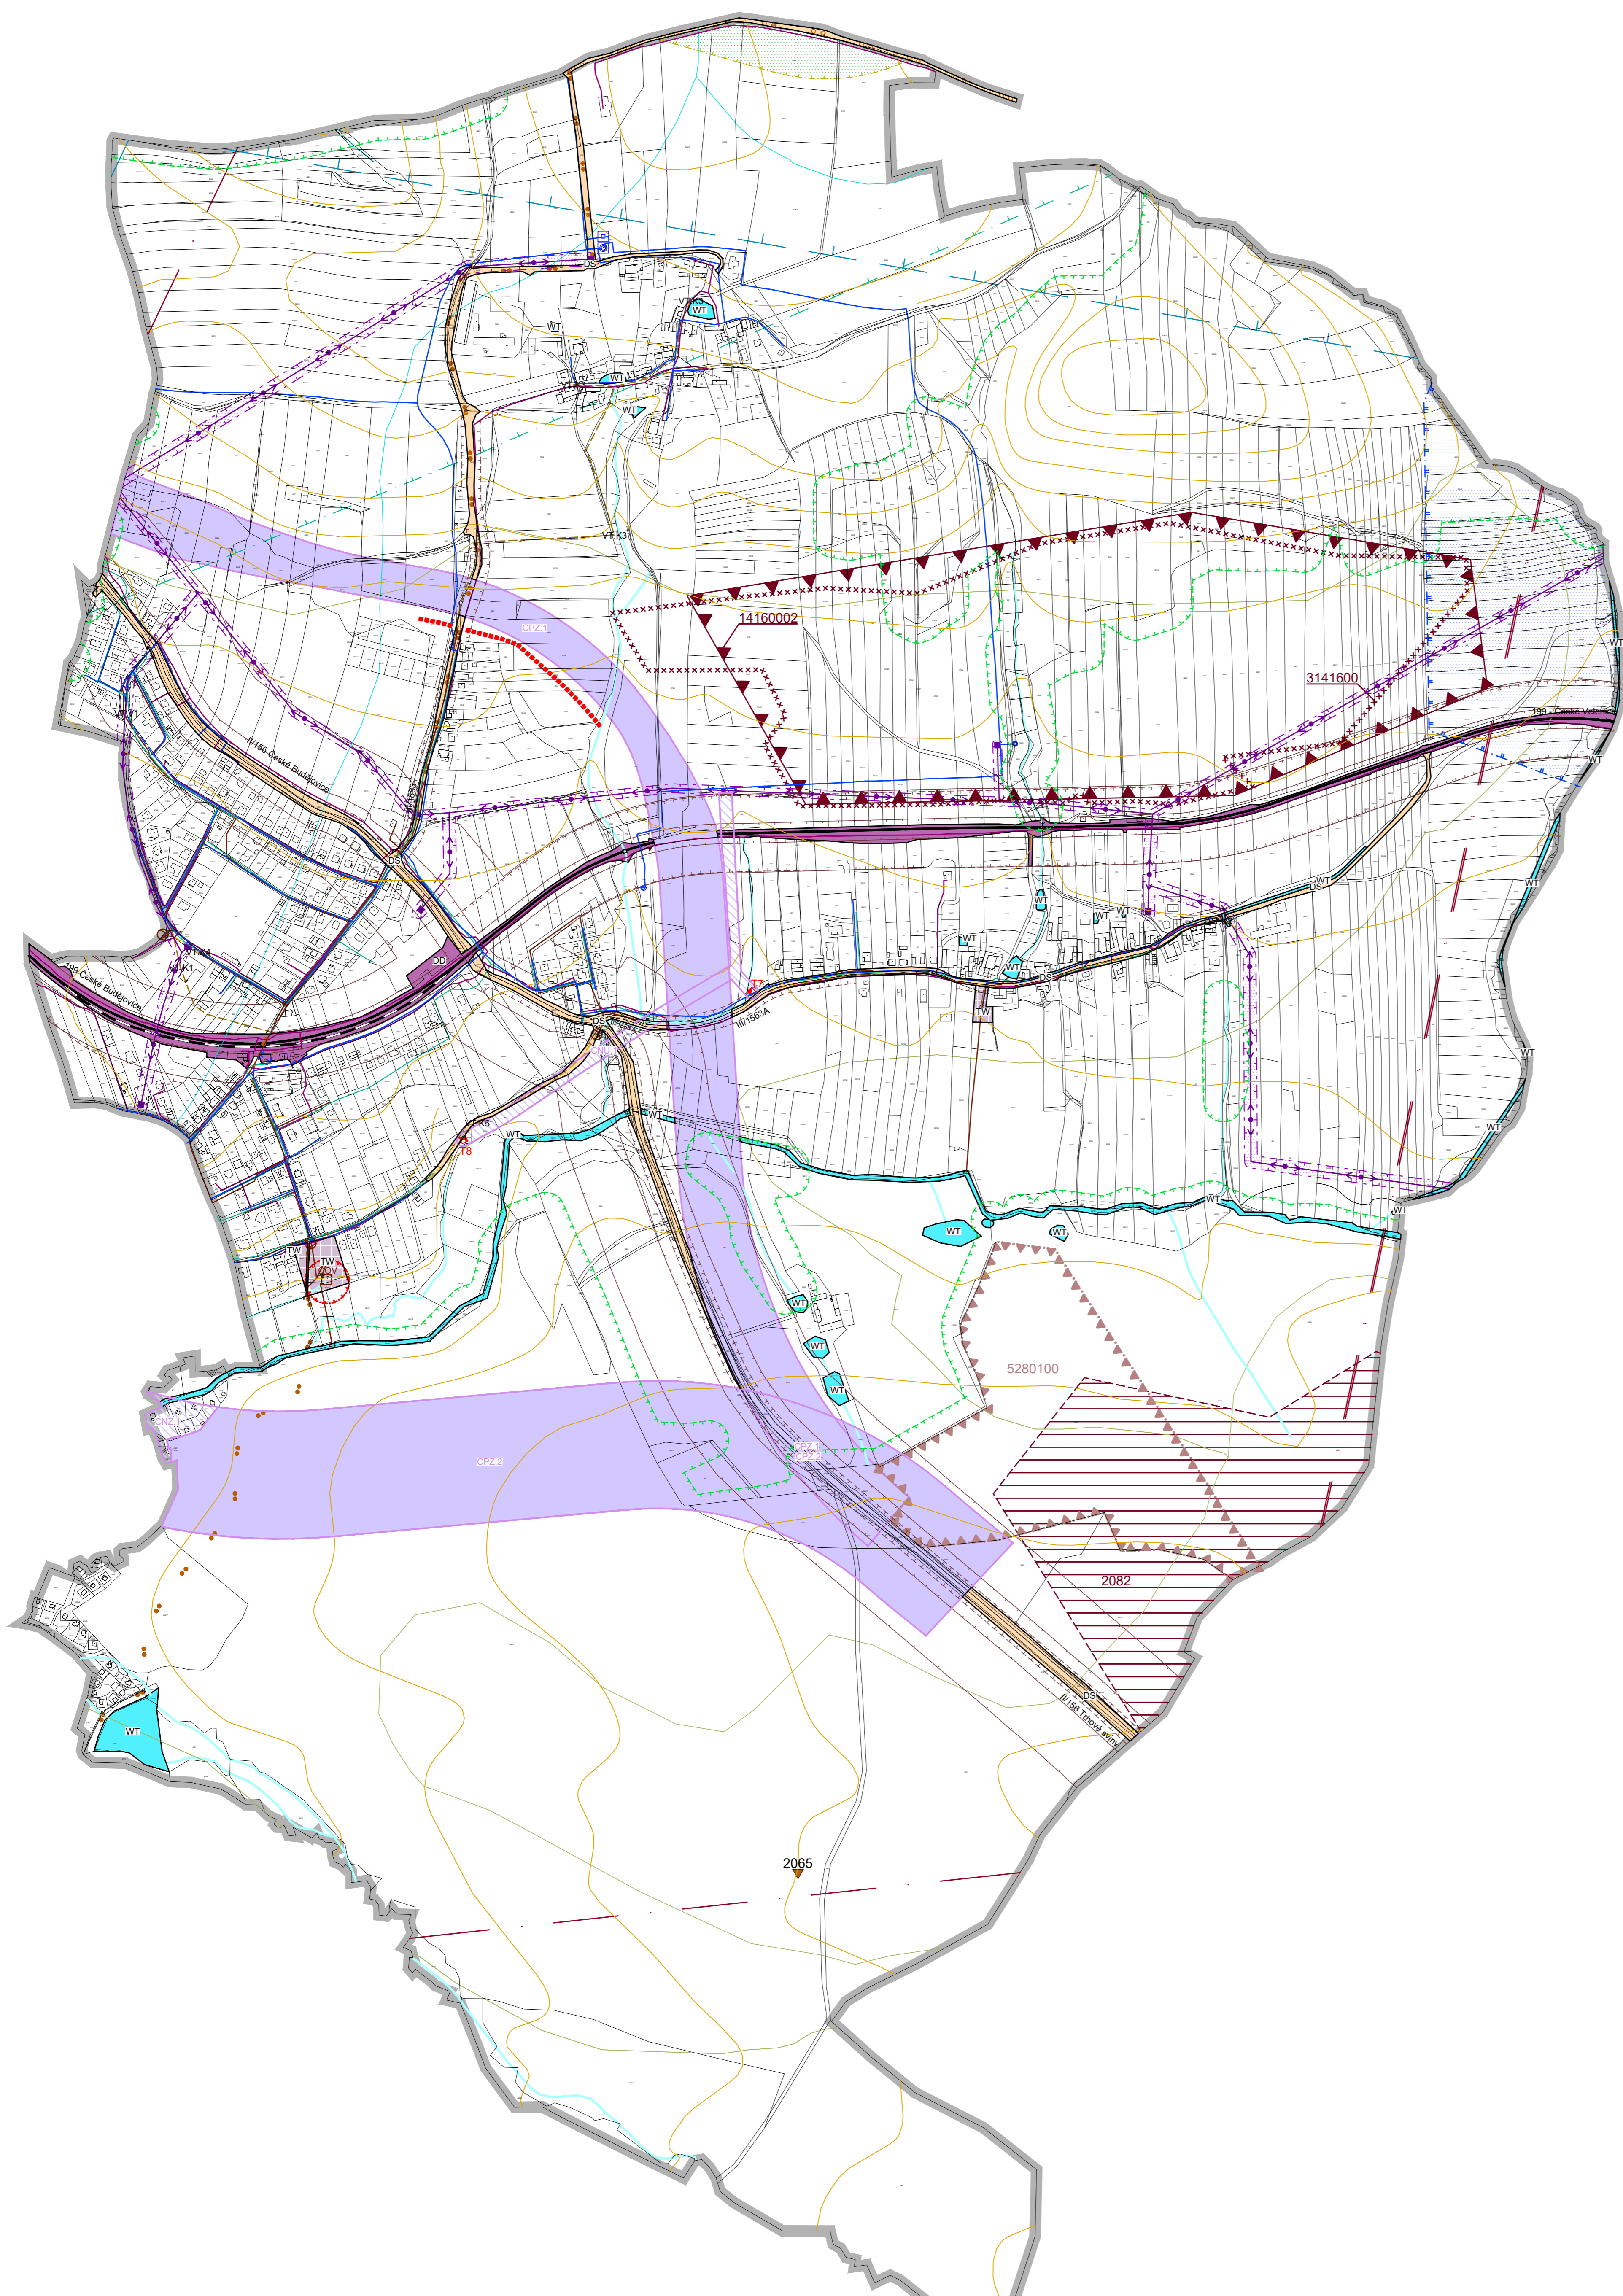

Územní plán Nová Ves Změna č. 2

HLAVNÍ VÝKRES
KONCEPCE VEŘEJNÉ INFRASTRUKTURY



LEGENDA: VYMEZUJÍCÍ HRANICE

- REŠENÉ ÚZEMÍ
- HRANICE KATASTRÁLNÍHO ÚZEMÍ

INFORMATIVNÍ ÚDAJE

- VRSTEVNICE
- BIOCHORY
- HRANICE HYDROLOGICKÉHO ČLENĚNÍ

NÁVRH TECHNICKÉ INFRASTRUKTURY

- VTVH - VODOVOD - návrh
- VTK+ - KANALIZACE JEDNOTNÁ - návrh
- VTK5 - KANALIZAČNÍ VÝTLAK
- VTK2 - KANALIZACE SPLAŠKOVÁ - návrh
- T7 - TRAFOSTANICE - návrh

TECHNICKÁ INFRASTRUKTURA

- ENERGETICKÉ ŘEŠENÍ
 - EL. VEDENÍ VN 22 kV
 - TRAFOSTANICE
- ZÁSOBOVÁNÍ PLYNEM
 - STŘEDOTLAKÝ PLYNOVOD
- SPOJE A INFORMATIKA
 - RADIORELEOVÁ TRASA
 - TELEKOMUNIKAČNÍ KABEL
- VODOHOSPODÁŘSKÉ ŘEŠENÍ
 - VODOVOD
 - VODOJEM
 - VODNÍ ZDROJE VČETNĚ OP I. STUPNĚ
 - ČERPAČÍ STANICE VODY
 - KANALIZACE JEDNOTNÁ
 - ČIŠTÍRNA ODPADNÍCH VOD
 - ČERPAČÍ STANICE KANALIZACE
 - OTEVŘENÁ VODOTEČ

LIMITY VYUŽITÍ ÚZEMÍ

- OCHRANNÉ PÁSMO SILNICE A DRÁHY
- OP NADZEMNÍHO KOMUNIKAČNÍHO VEDENÍ ČR - MINISTERSTVA OBRANY
- OCHRANNÉ PÁSMO JIHOČESKÉHO LETIŠTĚ ČESKÉ BUDĚJOVICE
- VZDÁLENOST 30 m OD OKRAJE LESA
- 14160002 - OCHRANĚNÉ LOŽISKOVÉ ÚZEMÍ
- 3141600 - VÝHRADNÍ LOŽISKO NEROSTNÝCH SUROVIN
- 2082 - PODOLOVANÉ ÚZEMÍ
- 5280100 - LOŽISKO NEVYHRADĚNÉHO NEROSTU, STAVEBNÍHO PISKU
- 2065 - PODOLOVANÉ ÚZEMÍ - HALDY A PROPADLINY
- OCHRANNÉ PÁSMO ZDROJE I. STUPNĚ
- OCHRANNÉ PÁSMO ZDROJE II. STUPNĚ
- MAXIMÁLNÍ HRANICE NEGATIVNÍHO VLIVU PROSTŘEDÍ ČOV
- OCHRANNÉ PÁSMO ELEKTRICKÉHO VEDENÍ
- OCHRANNÉ PÁSMO PRODUKTOVODU

DOPRAVNÍ INFRASTRUKTURA

- ZELEZNIČNÍ TRÁT
- PROTIHLUKOVÁ ZEĎ - návrh
- HLUKOVÁ ISOFONA $L_{eq,50}$ dB PRO POHLTVÝ TERÉN
- HLUKOVÁ ISOFONA $L_{eq,60}$ dB PRO POHLTVÝ TERÉN
- CYKLOTURISTICKÉ TRASY
- TURISTICKÉ TRASY

PLOCHY S ROZDÍLNÝM ZPŮSOBEM VYUŽITÍ

- | STABILIZOVANÉ PLOCHY | PLOCHY ZMĚN |
|----------------------|----------------------|
| DS | DOPRAVA SILNIČNÍ |
| DD | DOPRAVA DRÁŽNÍ |
| WT | VODNÍ A VODNÍCH TOKŮ |
| TW | VODNÍ HOSPODÁŘSTVÍ |

- KORIDOR NAD PLOCHAMI S ROZDÍLNÝM ZPŮSOBEM VYUŽITÍ
- CNZ - Z NADRAZENÉ DOKUMENTACE VYMEZENÝ ÚZEMNÍ PLÁNEM
- KORIDOR PLOŠNÉ VYMEZENÝ
- CPZ - Z NADRAZENÉ DOKUMENTACE

Změna č. 2 ÚP Nová Ves		
HLAVNÍ VÝKRES - KONCEPCE VEŘEJNÉ INFRASTRUKTURY		
PROJEKTOVÝ ATELIÉR AD s.r.o. ING. ARCH. JAROSLAV DANĚK		RAZÍTKO A PODPISY:
HUSOVA 4, C. BUDĚJOVICE, 370 01, TEL. 387 311 238, 605 277 988 www.atelierad.cz, atelierad@atelierad.cz, IČ 25194771, DIČ CZ25194771	ZPRACOVATEL: ING. ARCH. JAROSLAV DANĚK	
KRESLIL: ING. ARCH. DOMINIK DANĚK		
ČÍSLO ZAKÁZKY: 34_2023	ČÍSLO VÝKRESU: 3	ČÍSLO PÁRE: 1
DATUM: LISTOPAD 2023		
MĚŘÍTKO: 1 : 5 000		
ZÁZNAM O ÚČINNOSTI		
DATUM NABYTÍ ÚČINNOSTI:		
PORÍZOVATEL Obecní úřad Nová Ves Oprávněná úřední osoba pořizovatele Ing. arch. Jindřiška Kuptcová	SPRÁVNÍ ORGÁN, KTERÝ ZMĚNU ÚPD VYDAL: Zastupitelstvo obce Nová Ves	
RAZÍTKO A PODPIS:	RAZÍTKO A PODPIS:	

