LEGENDA:

HRANICE A ZNAČENÍ

- HRANICE SPRÁVNÍHO ÚZEMÍ MĚSTA
- HRANICE KATASTRŮ
- HRANICE PLOCH ŘEŠENÝCH ZMĚNOU Č.3
- HRANICE ZASTAVITELNÉHO ÚZEMÍ
- HRANICE ZASTAVITELNÝCH PLOCH DLE ÚP, ZM.Č. 1 A 2 ÚP TRHOVÉ SVINY
- HRANICE ZASTAVITELNÝCH PLOCH DLE ZM. Č. 3
- Z1, Z4 ... Z12 — OZNAČENÍ ZASTAVITELNÝCH PLOCH DLE ÚP, ZM.Č. 1 A 2 ÚP TRHOVÉ SVINY
- Z25 ... Z3 — OZNAČENÍ ZASTAVITELNÝCH PLOCH DLE ZM. Č. 3
- P1 — PLOCHY PŘESTAVBY DLE ÚP, ZM.Č. 1 A 2 ÚP TRHOVÉ SVINY
- OZNAČENÍ ZÁMĚRŮ A POZNETŮ MĚSTA TRHOVÉ SVINY
- OZNAČENÍ ZÁMĚRŮ A POZNETŮ V LAUTNINĚ
- ZRUŠENÍ ÚZEMNÍ REZERVY
- UR1 — PLOCHY ÚZEMNÍCH REZERV DLE ÚP, ZM.Č. 1 A 2 ÚP TRHOVÉ SVINY
- PLOCHY ÚZEMNÍCH REZERV NADMĚSTSKÉHO VÝZNAMU PRO TĚŽBU NEROSTNÝCH SUROVIN PT1
- ZRUŠENO
- ROZVOJOVÁ OSA NADMĚSTSKÉHO VÝZNAMU - N-OS6

PLOCHY S ROZDÍLNÝM ZPŮSOBEM VYUŽITÍ

PLOCHY PŘEVAŽUJÍCÍ	PLOCHY SMÍŠENÉ	PLOCHY ZMĚN	
			BYDLENÍ
	BV		BYDLENÍ VENKOVSKÉ
			REKREACE - ZAHRADOVÁŘSKÉ A CHATOVÉ OSADY
	OV1		OBČANSKÉ VYBAVENÍ VEŘEJNÉHO CHARAKTERU
			SMÍŠENÉ OBYTNÉ - ÚZEMÍ MALÝCH SÍDEL
	Sv		SMÍŠENÉ OBYTNÉ - ÚZEMÍ MALÝCH SÍDEL VENKOVSKÉ
			TECHNICKÁ INFRASTRUKTURA
			VÝROBA A SKLADY
			PLOCHY VEŘEJNÝCH PROSTRANSTVÍ A ZELENĚ
			PLOCHY VODNÍ A VODOHOSPODÁŘSKÉ
			PLOCHY NADMĚSTSKÉHO VÝZNAMU PRO TĚŽBU NEROSTNÝCH SUROVIN PT1

ÚZEMNÍ SYSTÉM EKOLOGICKÉ STABILITY

- BIOCENTRUM REGIONÁLNÍ
- BIOCENTRUM LOKÁLNÍ
- BIOKORIDOR NADREGIONÁLNÍ
- BIOKORIDOR REGIONÁLNÍ
- BIOKORIDOR LOKÁLNÍ

DOPRAVNÍ INFRASTRUKTURA

- KORIDOR NADMĚSTSKÉHO VÝZNAMU PRO VEŘEJNOU DOPRAVNÍ INFRASTRUKTURU - ŽELEZNIČNÍ DOPRAVA
- PLOCHY DOPRAVNÍ INFRASTRUKTURY - SILNIČNÍ A MÍSTNÍ KOMUNIKACE
- CYKLOTRASA

VEŘEJNĚ PROSPĚŠNÁ OPATŘENÍ

- DOPRAVNA ARCHEOLOGICKÉHO DĚDICTVÍ

TECHNICKÁ INFRASTRUKTURA

- VODOVODNÍ ŘAD
- VODNÍ ZDROJ - VODOJEM, VODOVOD - ZAŘÍZENÍ
- KANALIZACE SPLAŠKOVÁ
- ČISTÍRNA ODPADNÍCH VOD
- EL. KABELOVÉ VEDENÍ VN
- EL. VZDUŠNÉ VEDENÍ VN
- EL. VZDUŠNÉ VEDENÍ VN KE ZRUŠENÍ
- TRAFOSTANICE
- VTL PLYNOVOD VČETNĚ REGULAČNÍ STANICE
- TEPLOVOD
- TEPLÁRNA - CENTRÁLNÍ KOTELNA
- SPOJOVÉ KABELY
- TRASA NADZEMELÉHO PAPRSKU
- RADIORELÉOVÉ ZAŘÍZENÍ

TECHNICKÉ LIMITY

- OCHRANNÉ PÁSMO SILNICE II. TŘÍDY
- OCHRANNÉ PÁSMO SILNICE III. TŘÍDY
- OCHRANNÉ PÁSMO VODNÍCH ZDROJŮ
- OCHRANNÉ PÁSMO VN A TRAFOSTANIC
- OCHRANNÉ PÁSMO VTL PLYNOVODU
- DOPRAVNÍ PROSTOR
- LOŽISKO NEROSTNÝCH SUROVIN
- CHRÁNĚNÉ LOŽISKOVÉ ÚZEMÍ
- PODDOLOVANÉ ÚZEMÍ
- SKLÁDKA

PŘÍRODNÍ LIMITY

- PŘÍRODNÍ PAMÁTKA - CHRÁNĚNÉ ÚZEMÍ ZMĚK VČETNĚ OP
- PAMÁTNÝ STROM I ALEJ
- VÝZNAMNÝ KRAJINNÝ PRVEK
- PÁSMO 50M OD OKRAJE LESA

VODNÍ HOSPODÁŘSTVÍ

- HRANICE CHOPNÍ - TŘEBOŇSKÁ PRAHY
- ZÁPLAVOVÉ ÚZEMÍ S NENÁVRHOVÝ POTOKA - AKTIVNÍ ZÓNA
- ÚZEMÍ ZVLÁŠTNÍ POVODNĚ PODLE VODNÍHO ZÁKONA
- ZÁPLAVOVÉ ÚZEMÍ S NÁVRHOVÝ POTOKA - HRANICE Q100
- ZÁPLAVOVÉ ÚZEMÍ ŘEKY STŘEDNICE - HRANICE Q100

KULTURNÍ LIMITY

- MĚSTSKÁ PAMÁTKOVÁ ZÓNA TRHOVÉ SVINY
- NEMOVITÁ KULTURNÍ PAMÁTKA
- HŘBITOV

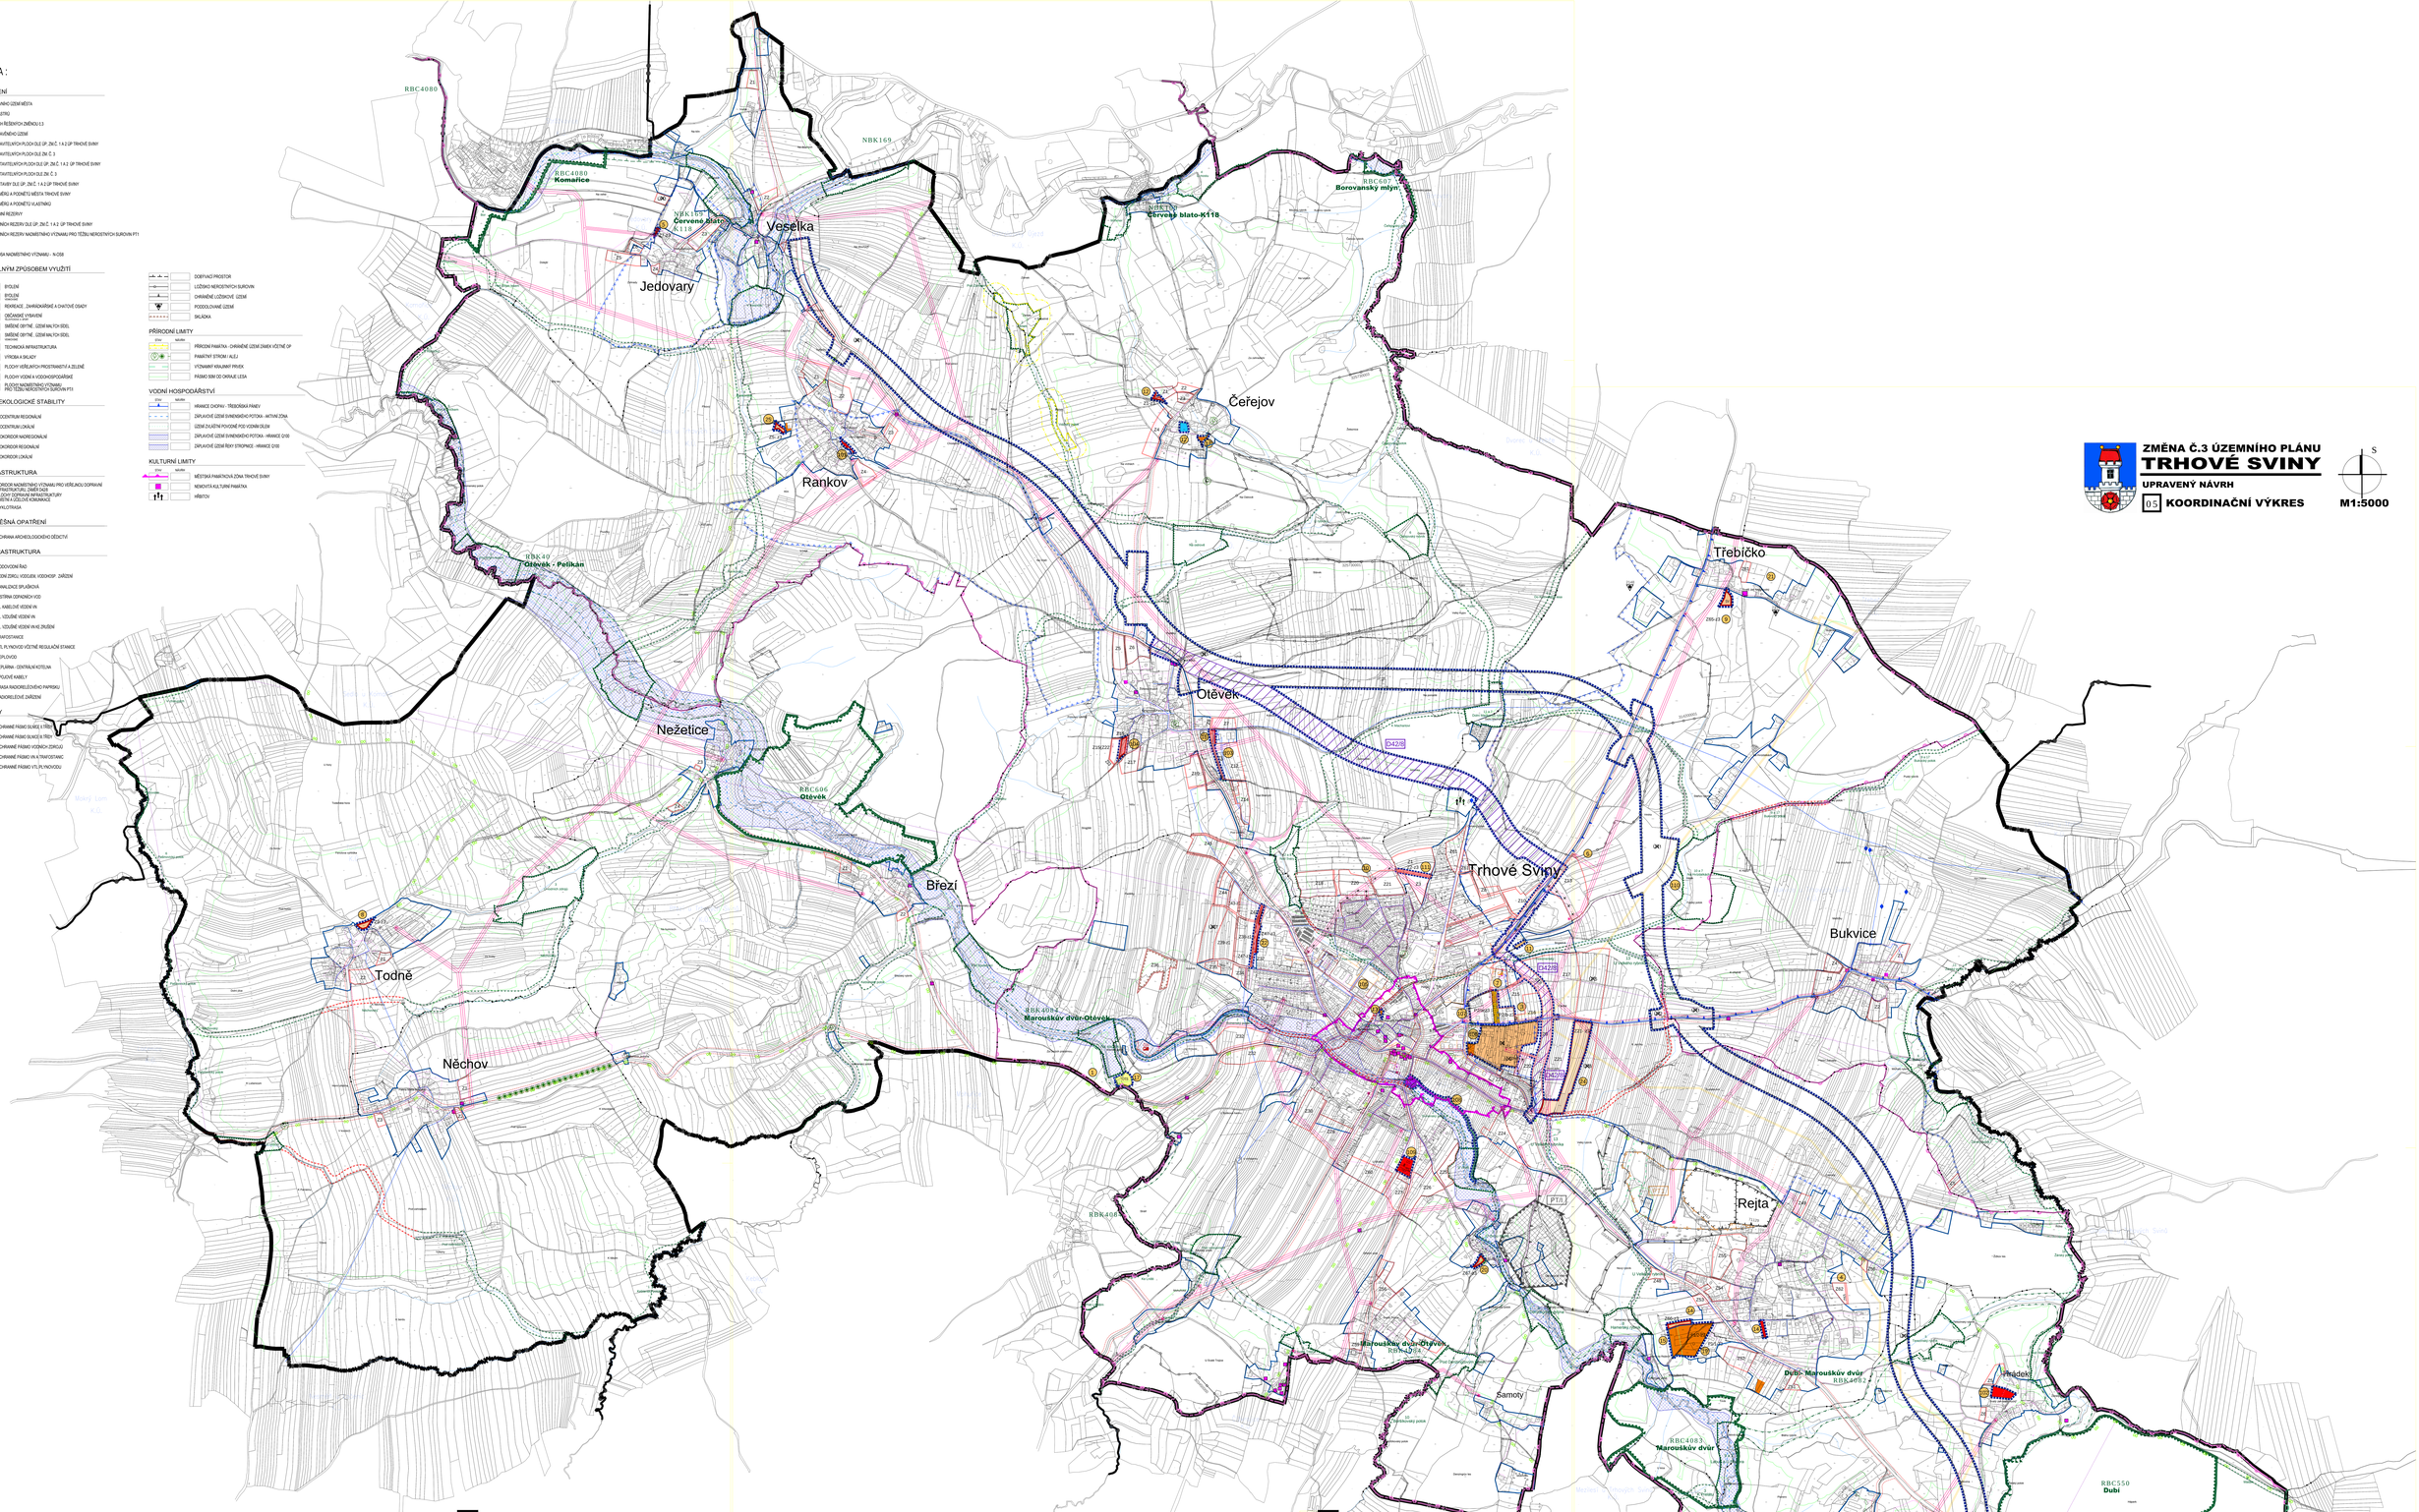

ZMĚNA Č.3 ÚZEMNÍHO PLÁNU
TRHOVÉ SVINY
UPRAVENÝ NÁVRH
05 KOORDINAČNÍ VÝKRES
M1:5000

S

ZMĚNA Č.3 ÚP TRHOVÉ SVINY
UPRAVENÝ NÁVRH
05 KOORDINAČNÍ VÝKRES M1:5000

KLAD LISTŮ

ZMĚNA Č.3 ÚP TRHOVÉ SVINY
UPRAVENÝ NÁVRH
05 KOORDINAČNÍ VÝKRES M1:5000

KLAD LISTŮ

OPRAVNÝ REGIST. STORP ZÁSAHŮ DO NÁRO. SEVO ZÁKLC TYSÚ, ZÁKLAPUSLEPOJ MĚSTA TRHOVÉ SVINY

OPTIMÁLNÍ NÁVRH TYS ÚSNÁVOV

PLÁNU PŘEJDE V CELKU STROHÉMU ZÁSAHU ÚZEMÍ POŘÉDNÍ PLÁN, NÁR. PARKU BOUBÍN, VÝCHOVY ÚSOB LOVEBNÍ OCHRANY PŘÍRODY TRHOVÉ SVINY

ÚTVAR ÚŘEDNÍHO PLÁNOVÁNÍ	

SP Studio, s.r.o.,
architektonická kancelář, Budějovická 58, Č. Kruml
tel. 380711315, e-mail: rampas@spstudio.cz

č.v. 05

HLAV. ARCH.: JIŘÍ RAMPAS, TECHNOL.	
KOL. ARCH.: JIŘÍ RAMPAS	
ZÁSTUPCI ÚTVARU S. KRUMLOVA	
ZÁSTUPCI ÚTVARU TRHOVÉ SVINY	

MĚSTSKÝ ÚŘAD TRHOVÉ SVINY, ODBOR ÚTVARNÝ, PAMÁTEK A ÚP

ZMĚNA Č.3 ÚZEMNÍHO PLÁNU TRHOVÉ SVINY	DATUM	3/	2/
	ÚTVAR		
	ZAKÁZKOVÉ Č.		
	ZAKÁZKA	2/	2/
	ZAKÁZKOVÝ Č.		
KOORDINAČNÍ VÝKRES	1:5000		05

SP STUDIO, s.r.o.
BUDĚJOVICKÁ 58, Č. KRUMLOV
Tel. 380 711 315 e-mail: rampas@spstudio.cz