
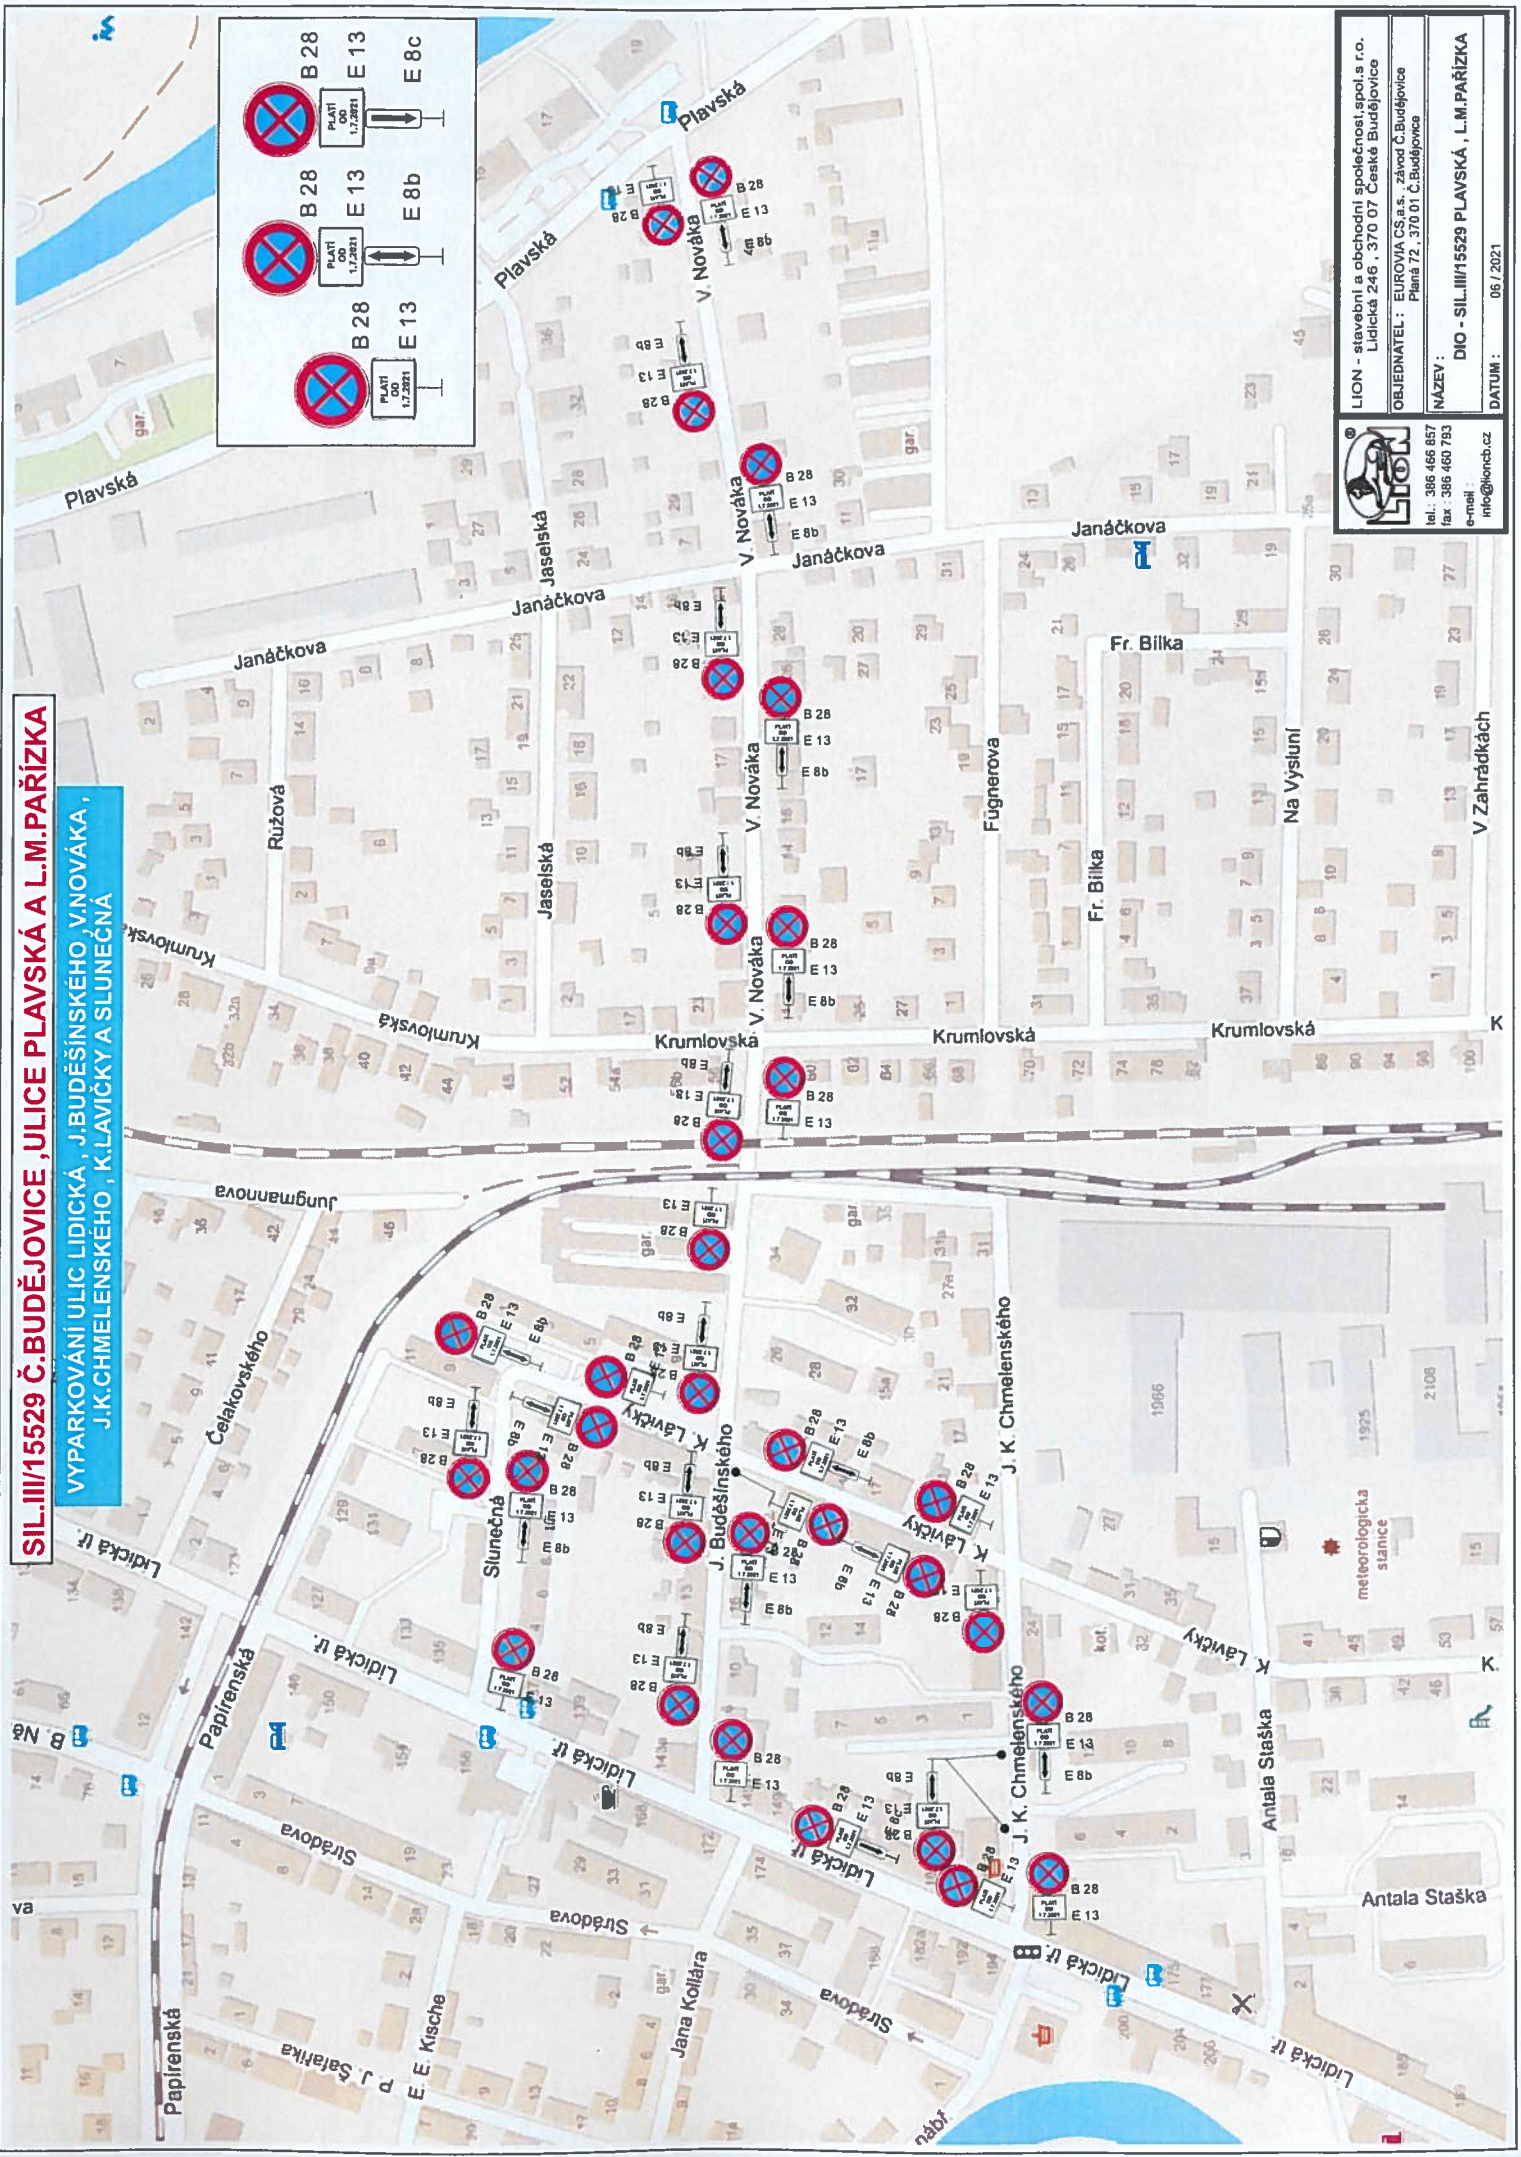


SIL.III/15529 Č.BUDĚJOVICE, ULICE PLAVSKÁ A L.M.PAŘIZKA


VYPARKOVÁNÍ ULIC LIDICKÁ, J.BUDĚŠÍNSKEHO, V.NOVÁKA, J.K.CHMELENSKÉHO, K.LAVÍČKY A SLUNEČNÁ

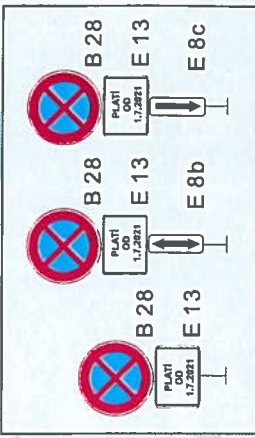

LION - stavební a obchodní společnost, spol. s r.o.
Lidická 246 · 370 07 České Budějovice
OBJEDNATEL: EUROVIA CS a.s. - závod Č.Budějovice
Plana 72 · 370 01 Č.Budějovice
NÁZEV: DIO - SIL.III/15529 PLAVSKÁ, L.M.PAŘIZKA
e-mail: info@lioncb.cz
DATUM: 06/2021

SIL. III/15529 Č. BUDĚJOVICE, ULICE PĚLAVSKÁ A L. M. PAŘIZKA


VYPARKOVÁNÍ ULIC L. M. PAŘIZKA, ROUDENSKÁ A HEYDUKOVA

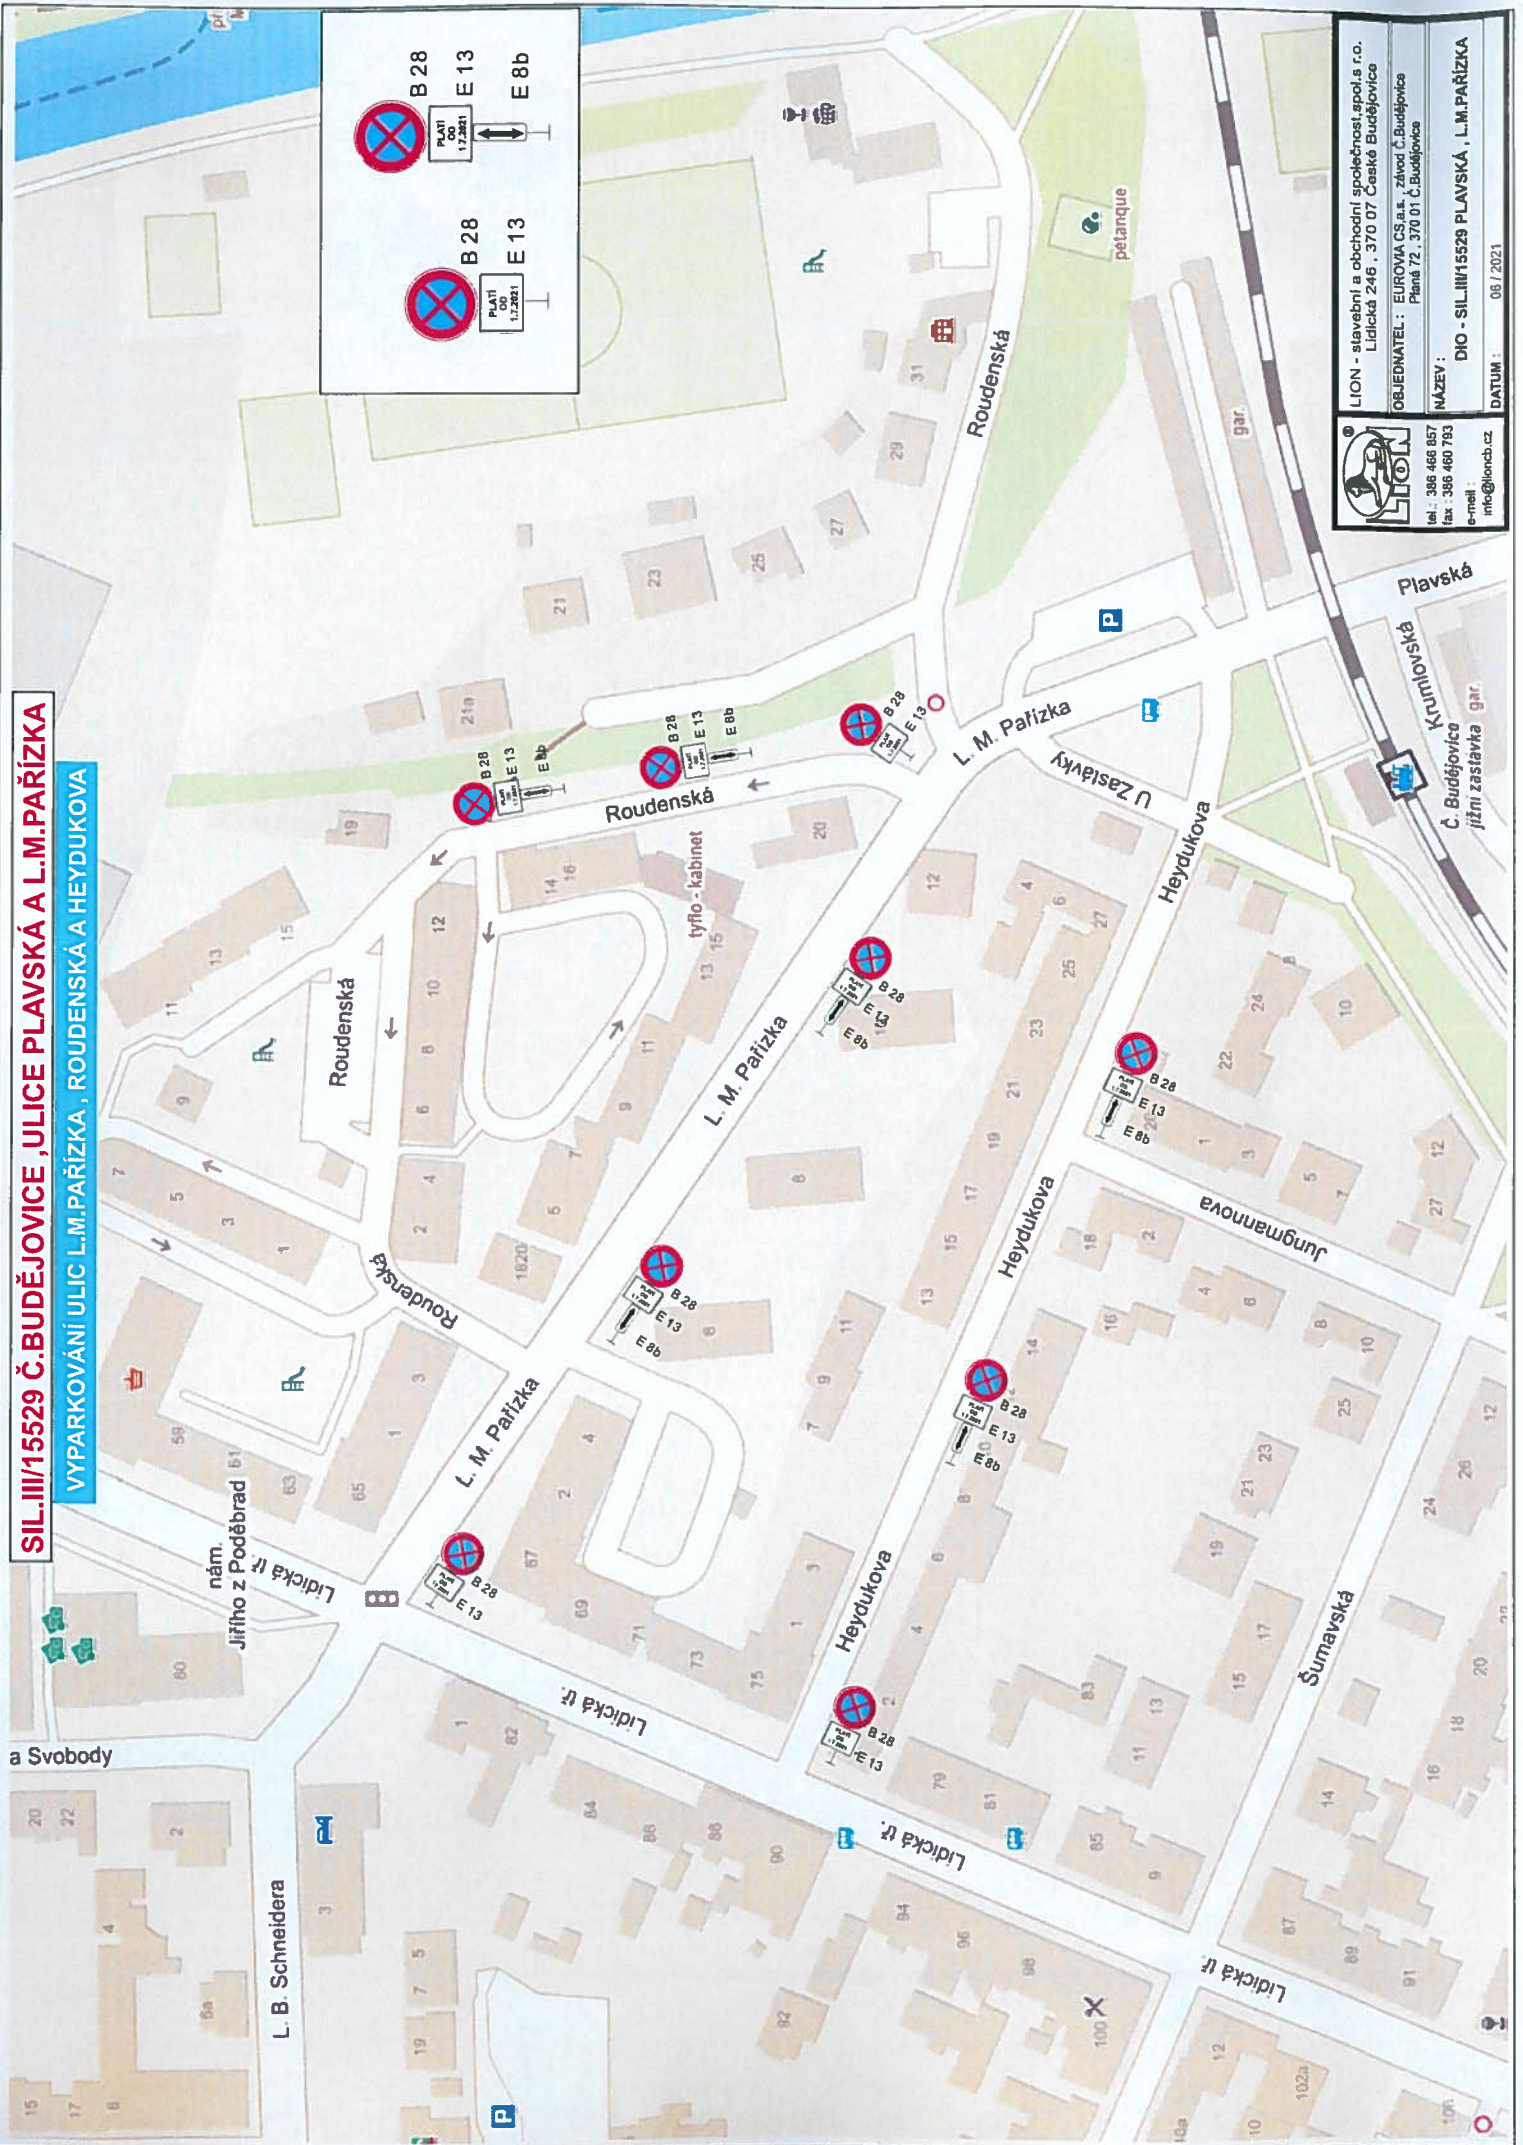

LION - stavební a obchodní společnost, spol. s r.o.
Lidická 246, 370 07 České Budějovice
NÁZEV: DIO - SIL. III/15529 PĚLAVSKÁ, L. M. PAŘIZKA
tel.: 386 466 857
fax: 386 460 783
e-mail: info@lioncb.cz
DATUM: 06 / 2021

SIL. III/15529 Č. BUDĚJOVICE, ULICE PLAVSKÁ A L. M. PARÍŽKA

VYPARKOVÁNÍ PARKOVISTĚ PLAVSKÁ A ROUDENSKÁ

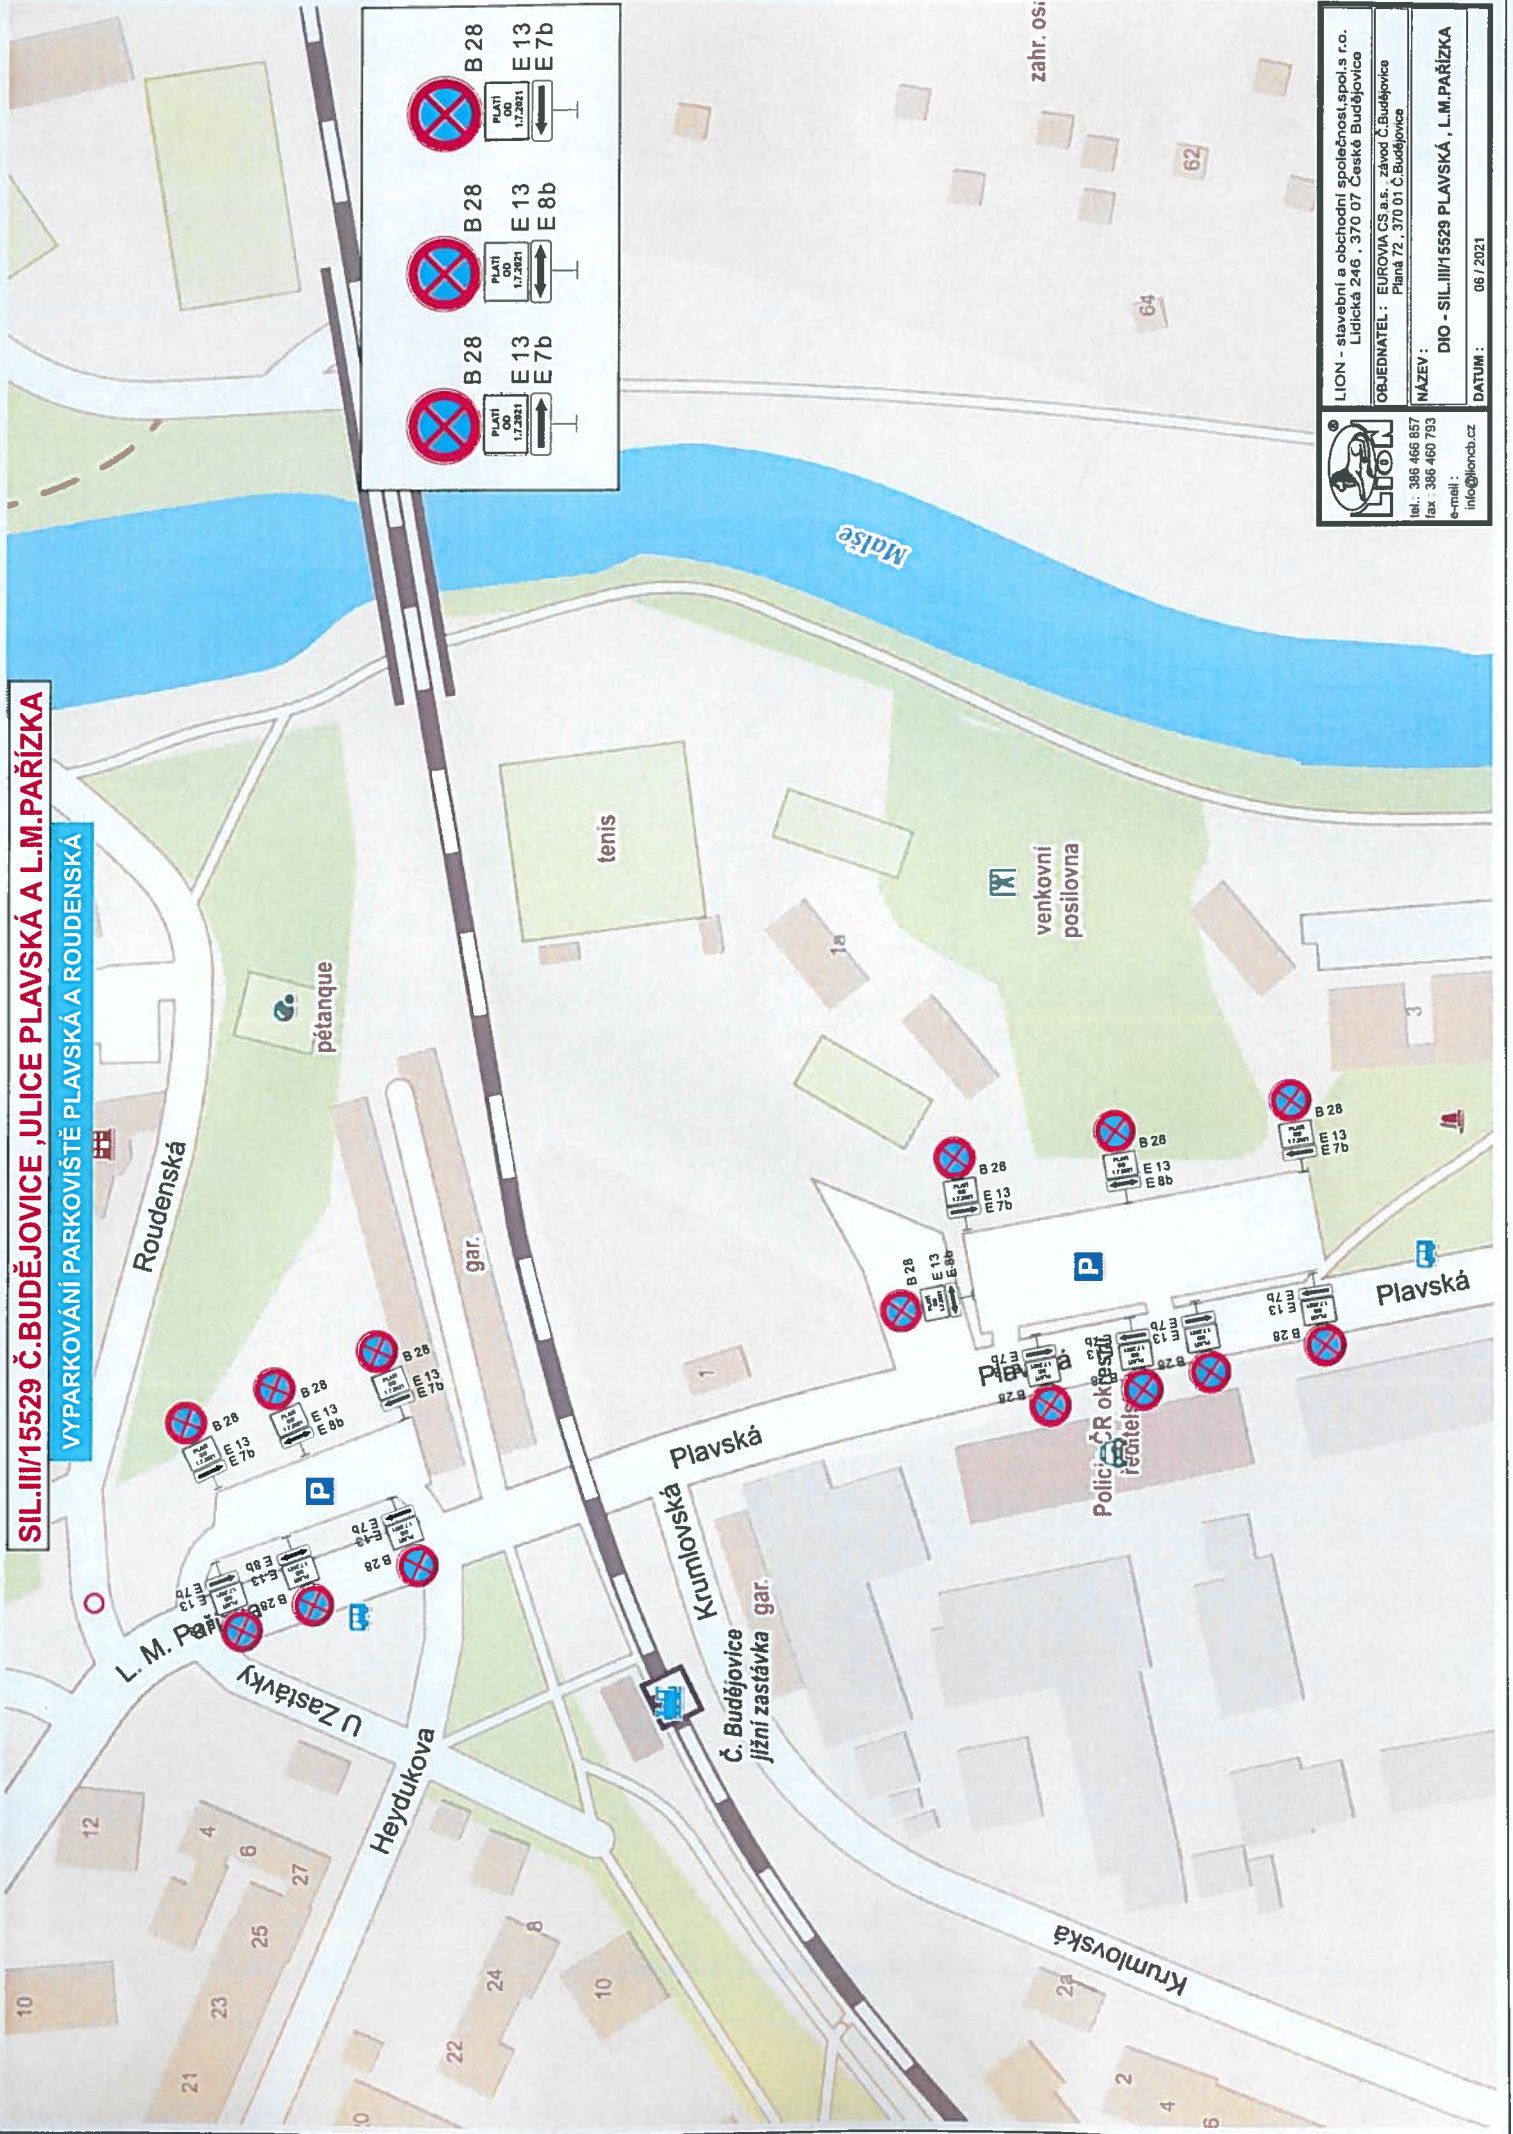

| | | | | | |
|--|------|--|------|--|------|
| | B 28 | | B 28 | | B 28 |
| | E 13 | | E 13 | | E 13 |
| | E 7b | | E 8b | | E 7b |


LION
LION - stavební a obchodní společnost, spol. s r.o.
Lidická 246, 370 07 České Budějovice

OBJEDNATEL: EUROVIA CS a.s., závod Č. Budějovice
Pláně 72, 370 01 Č. Budějovice


NÁZEV: DIO - SIL. III/15529 PLAVSKÁ, L. M. PARÍŽKA


tel.: 386 466 857
fax: 386 460 793
e-mail: info@lioncb.cz

DATUM: 06 / 2021

SIL.III/15529 Č.BUDĚJOVICE ,ULICE PLAVSKÁ A L.M.PAŘÍZKA


1.etapa

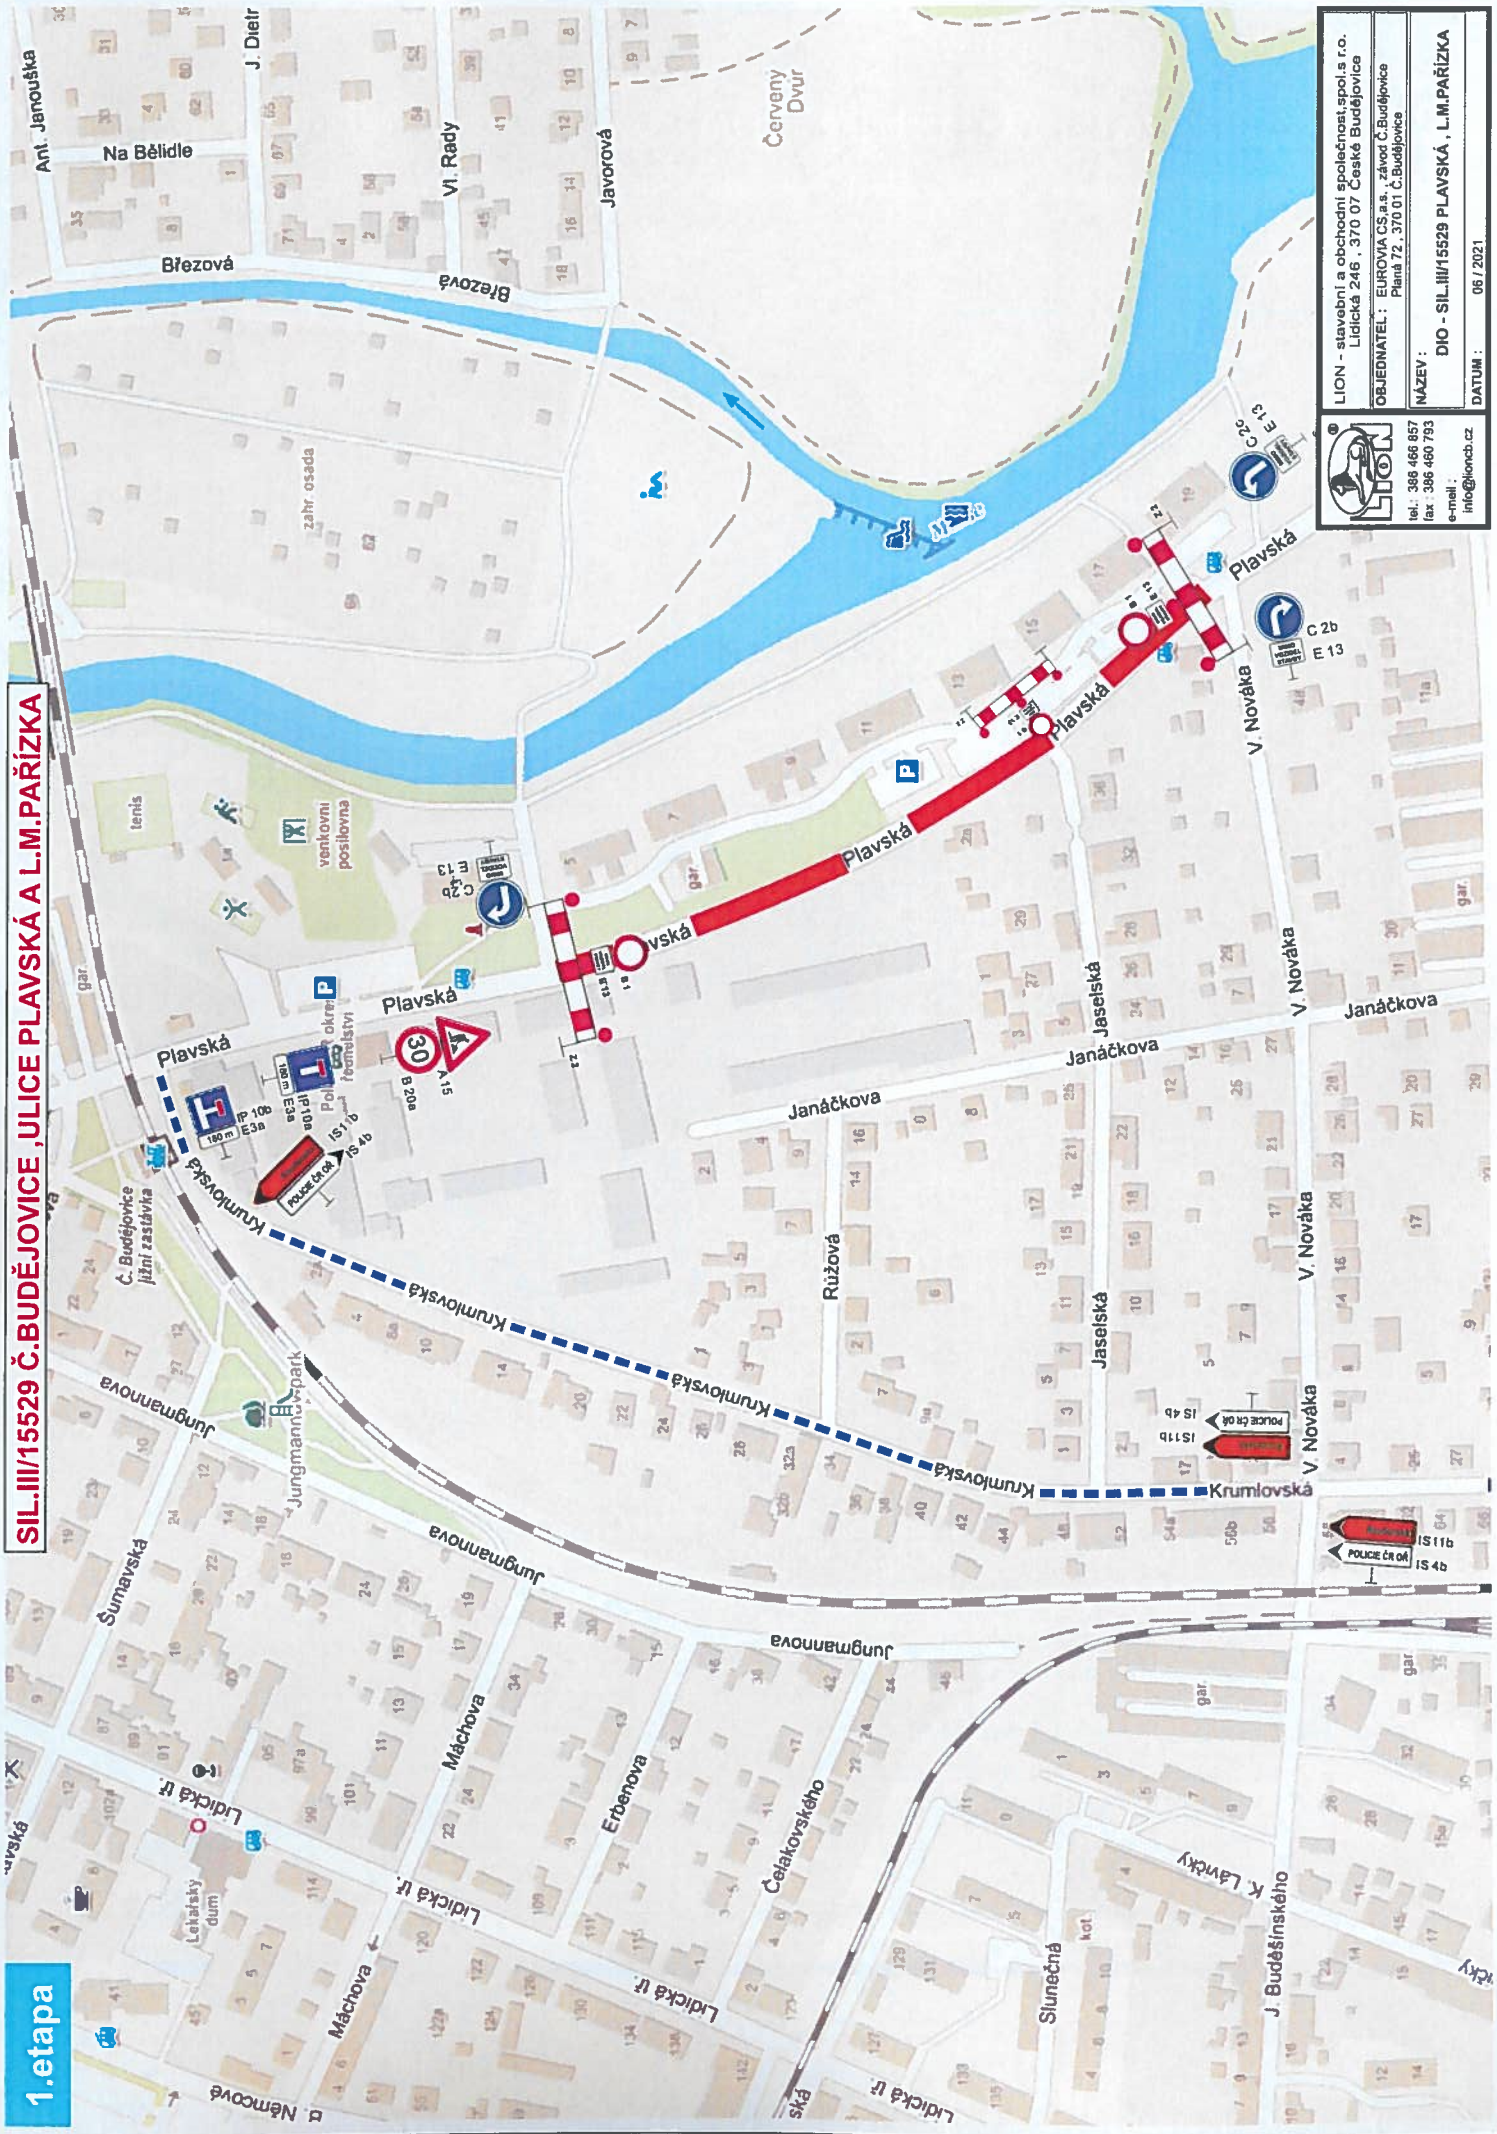

| | |
|---|---|
|  | LION - stavební a obchodní společnost, spol.s r.o. Lidická 246 , 370 07 České Budějovice |
| OBJEDNATEL : | EUROVIA C.S.a.s. , závod Č.Budějovice Plánář 72 , 370 01 Č.Budějovice |
| NÁZEV : | DIO - SIL.III/15529 PLAVSKÁ , L.M.PAŘÍZKA |
| TEL : | 386 466 857 |
| FAX : | 386 460 793 |
| E-MAIL : | info@lioncb.cz |
| DATUM : | 06 / 2021 |

ČESKÁ REPUBLIKA
JIHOČESKÝ KRAJ
ÚZEMNÍ ÚSTAV ČESKÉ BUDĚJOVICE
DOPRAVNÍ INSPEKTORÁT
POŠTOVNÍ NÁHRÁDKA 125
371 05 ČESKÉ BUDĚJOVICE
19-06-2021


DETAIL UL. PLAVSKÁ ETAPA 2

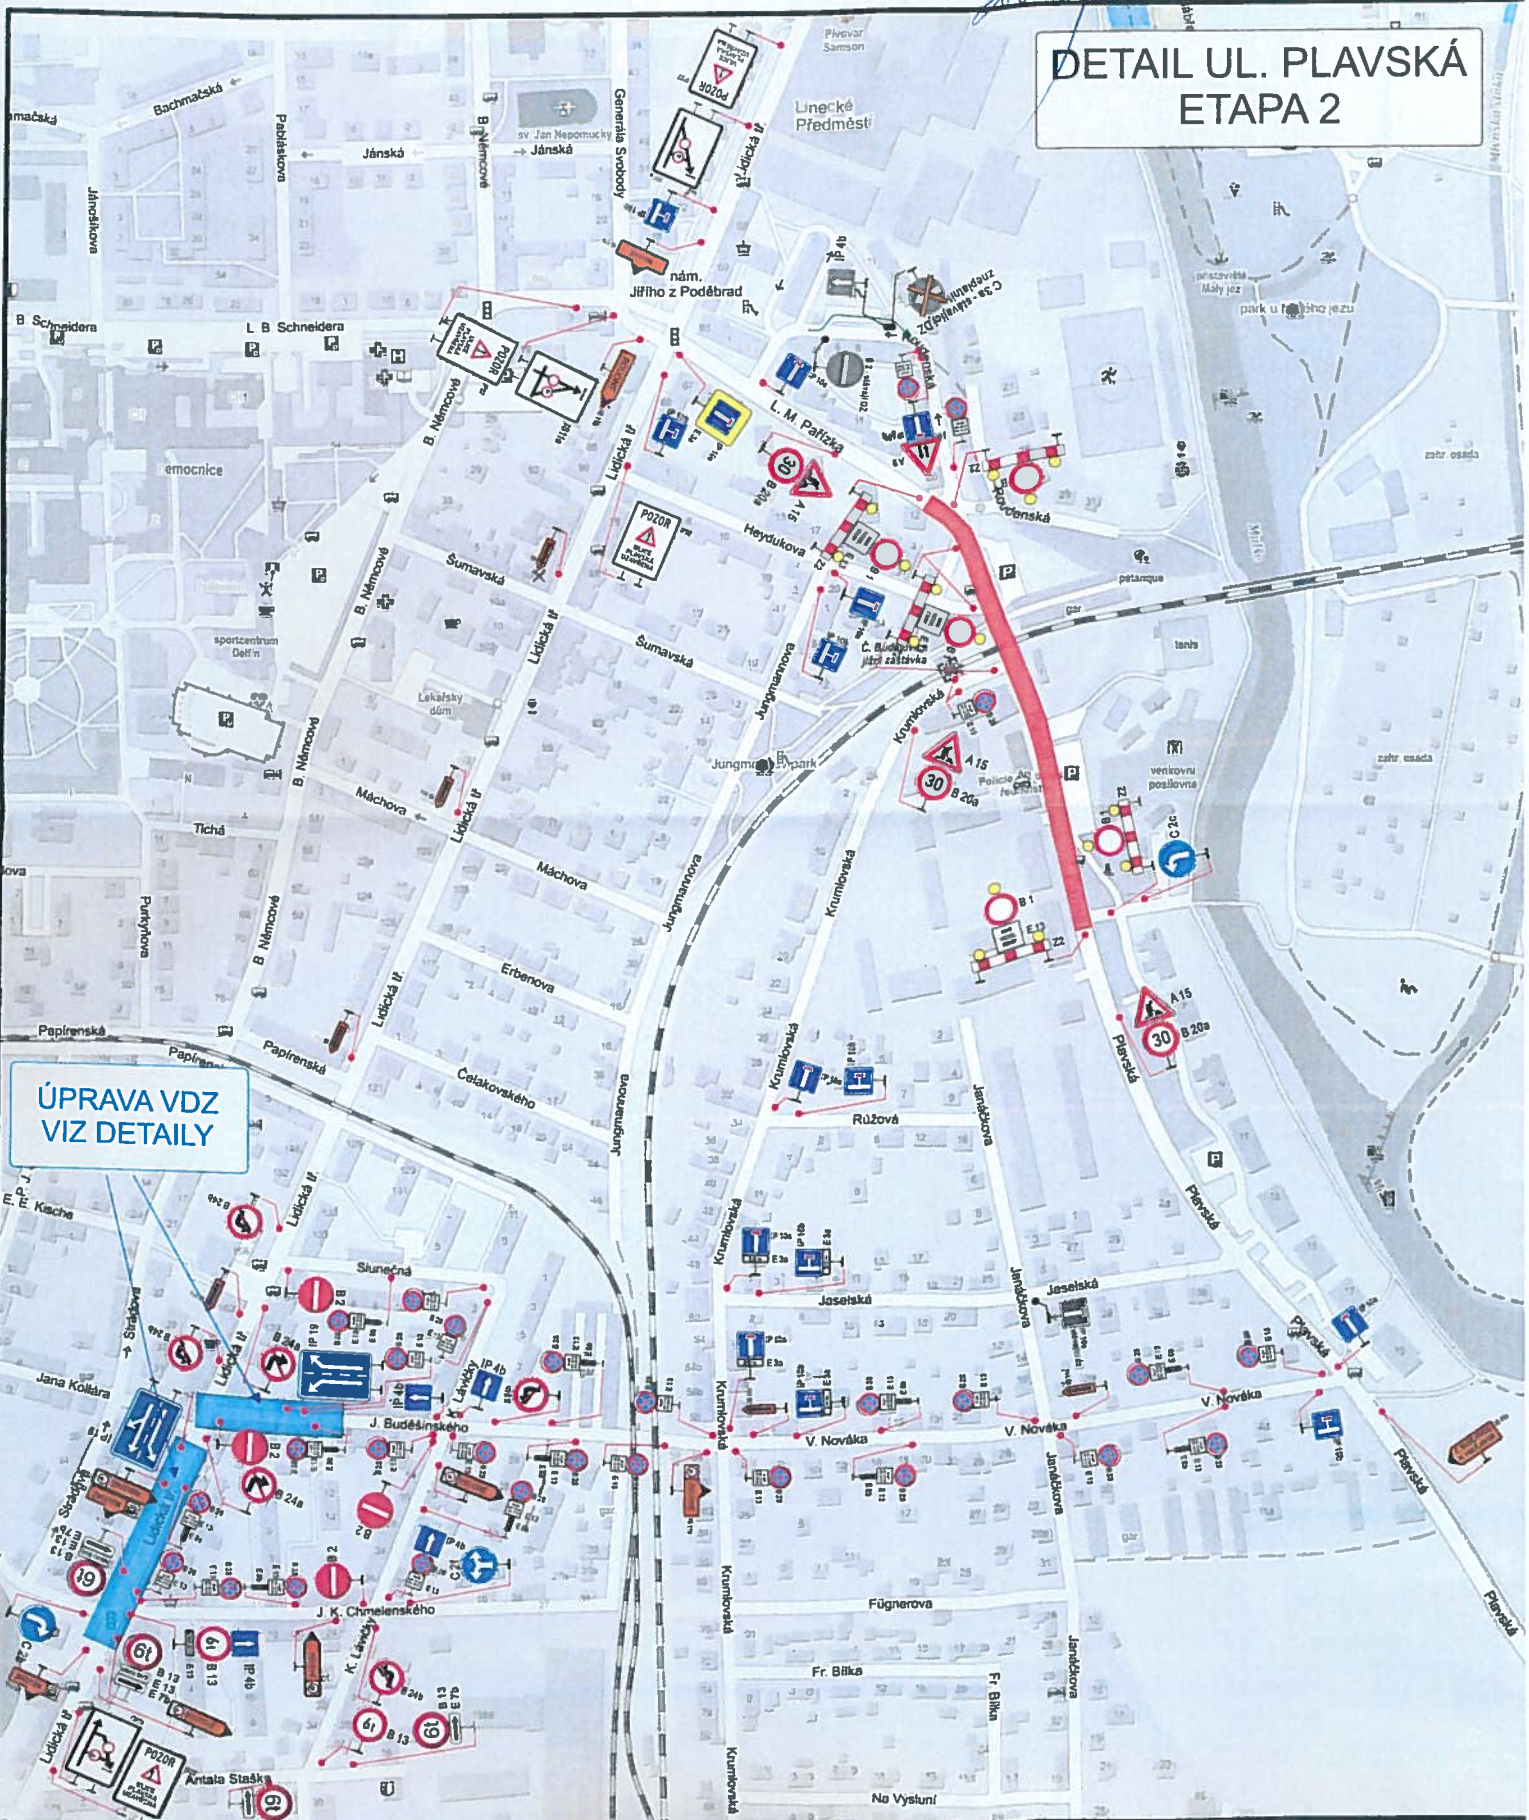



SIL-III/15529 Č.BUDĚJOVICE ,ULICE PLAVSKÁ A L.M.PAŘIZKA

3. etapa

DETAIL LIDICKÁ

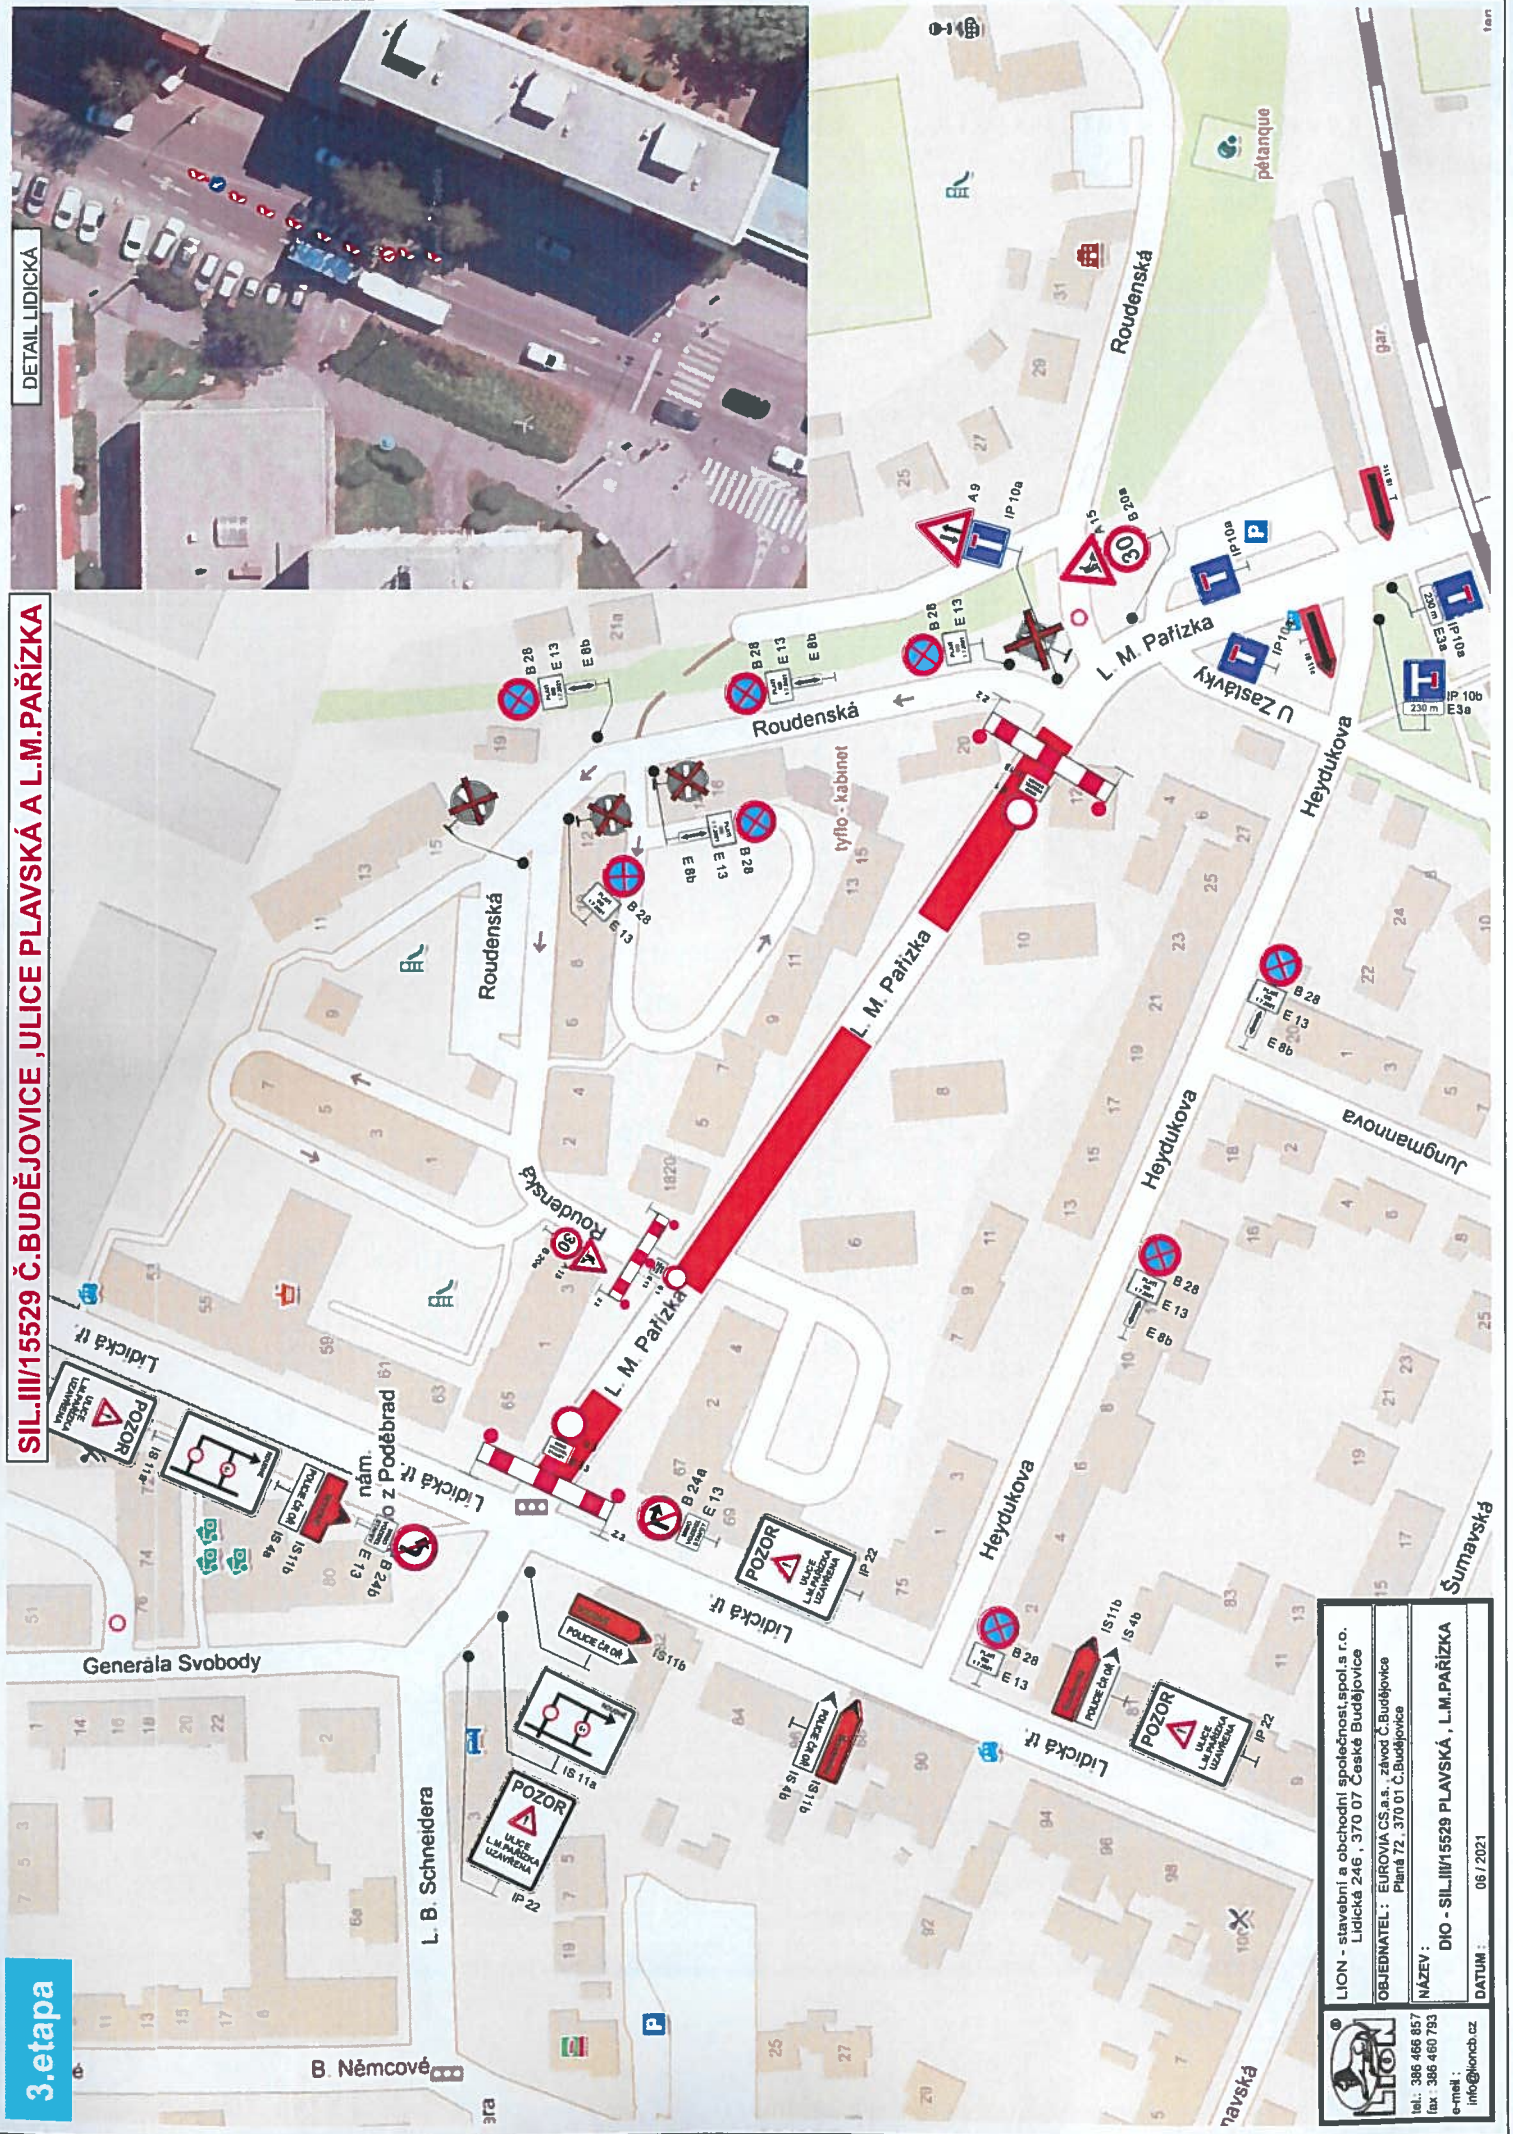

| | | |
|---|---|--|
| | LION - stavební a obchodní společnost, spol. s r.o. Lidická 246, 370 07 České Budějovice | |
| | OBLIČNÍK: EUROVIA CS a.s., závod Č.Budějovice Plánář 72, 370 01 Č.Budějovice | |
| NÁZEV: | | DIO - SIL-III/15529 PLAVSKÁ, L.M.PAŘIZKA |
| tel.: 386 466 657 fax: 386 460 793 e-mail: info@lioncb.cz | | DATUM: 06/2021 |


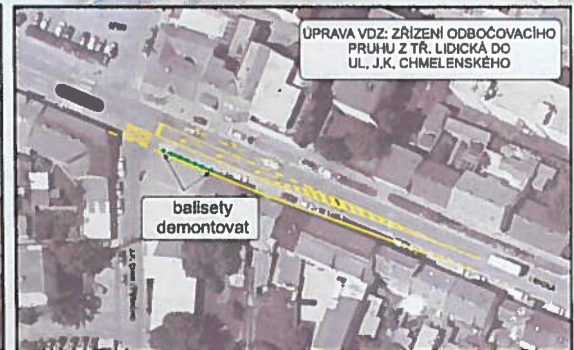
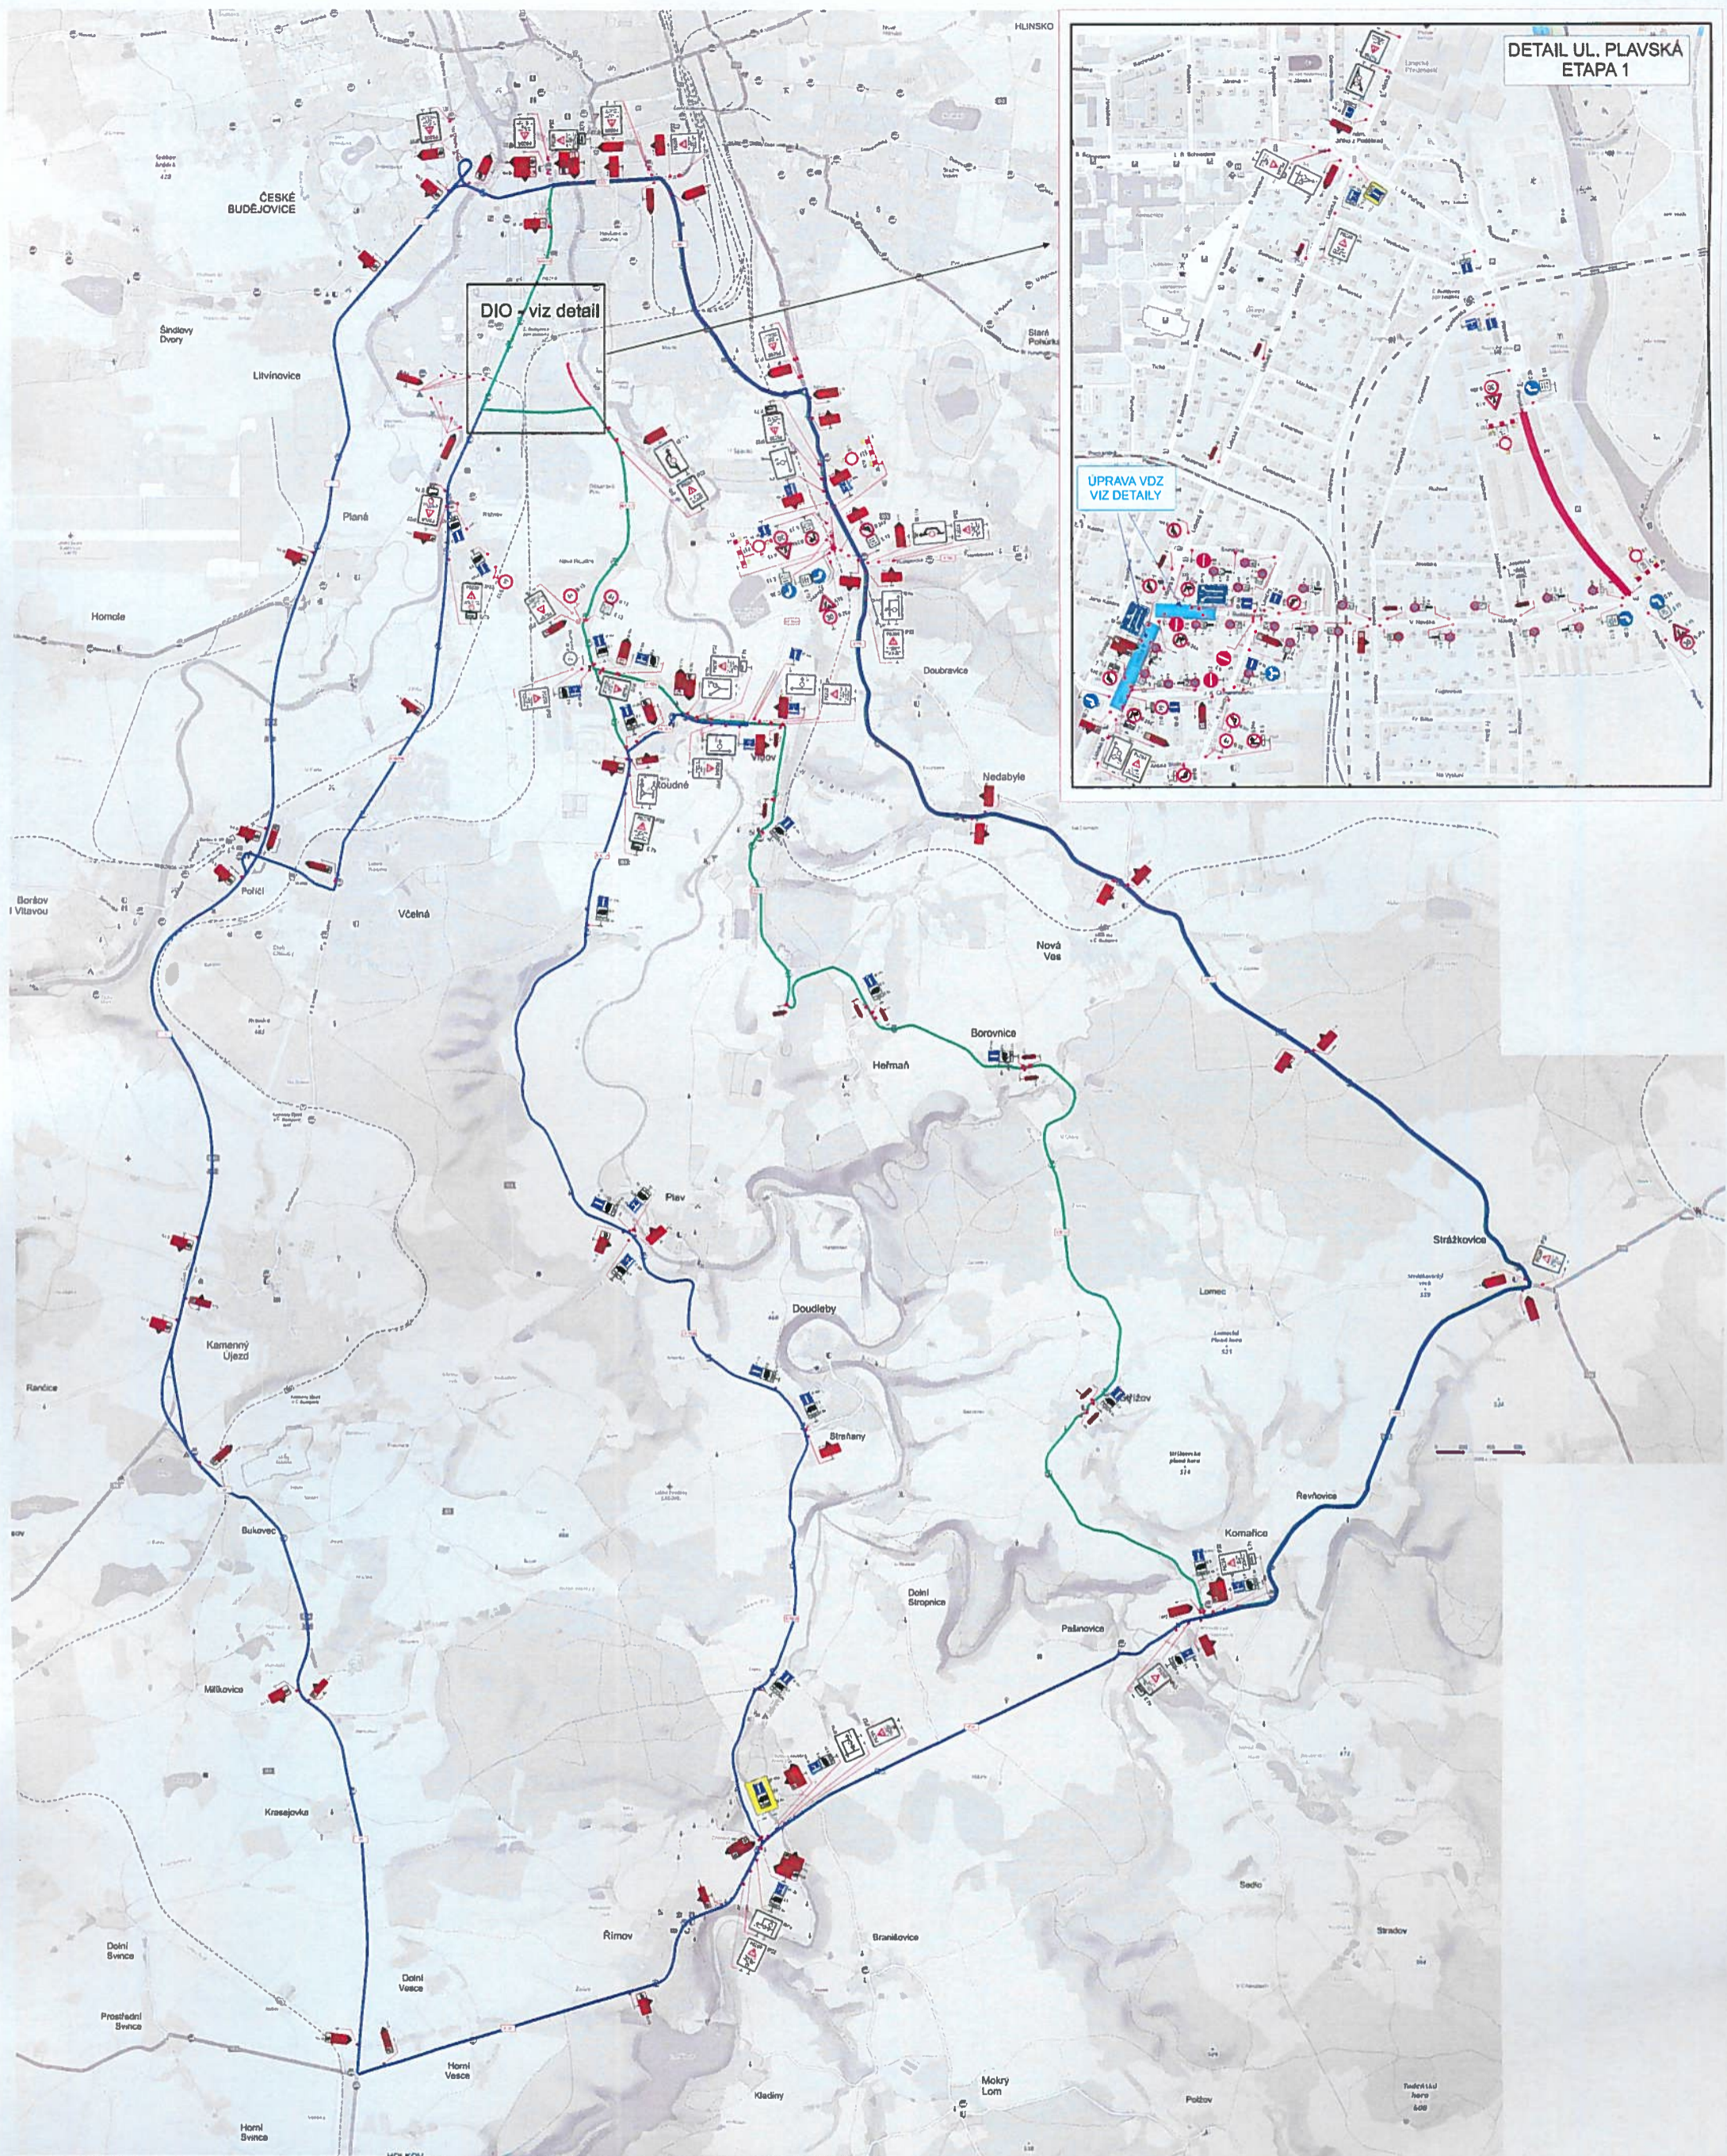







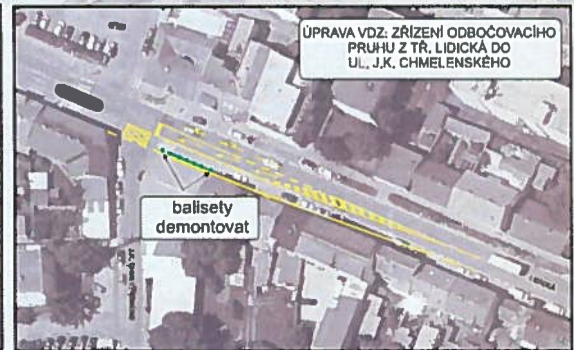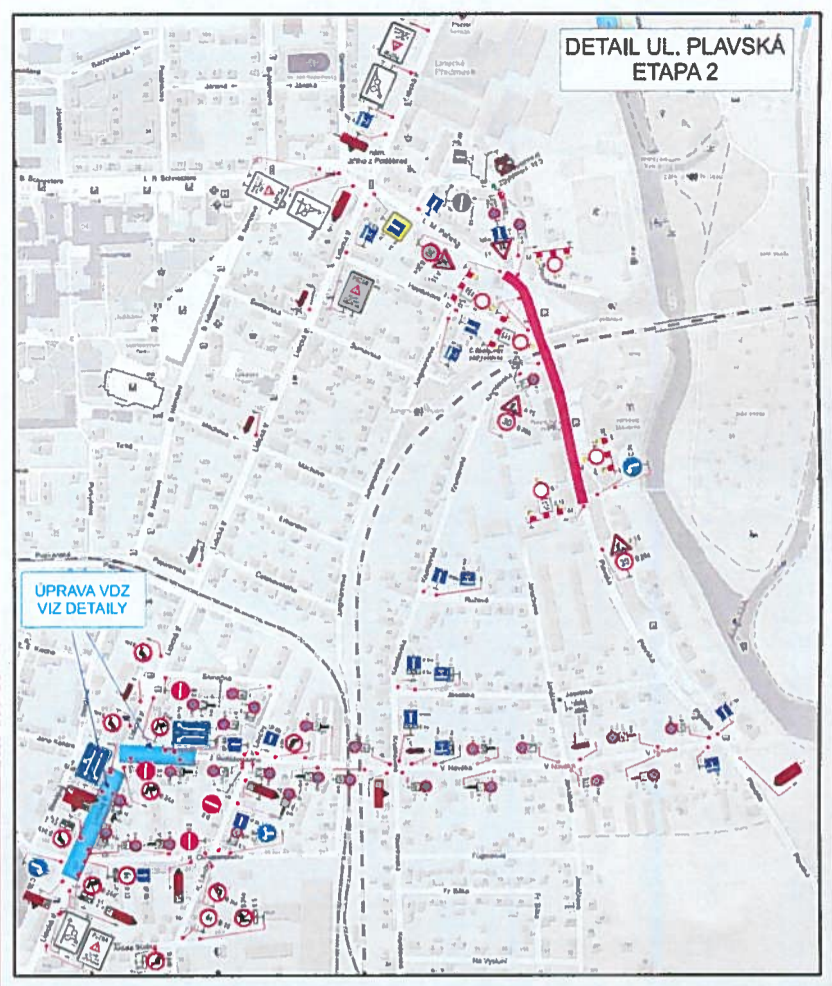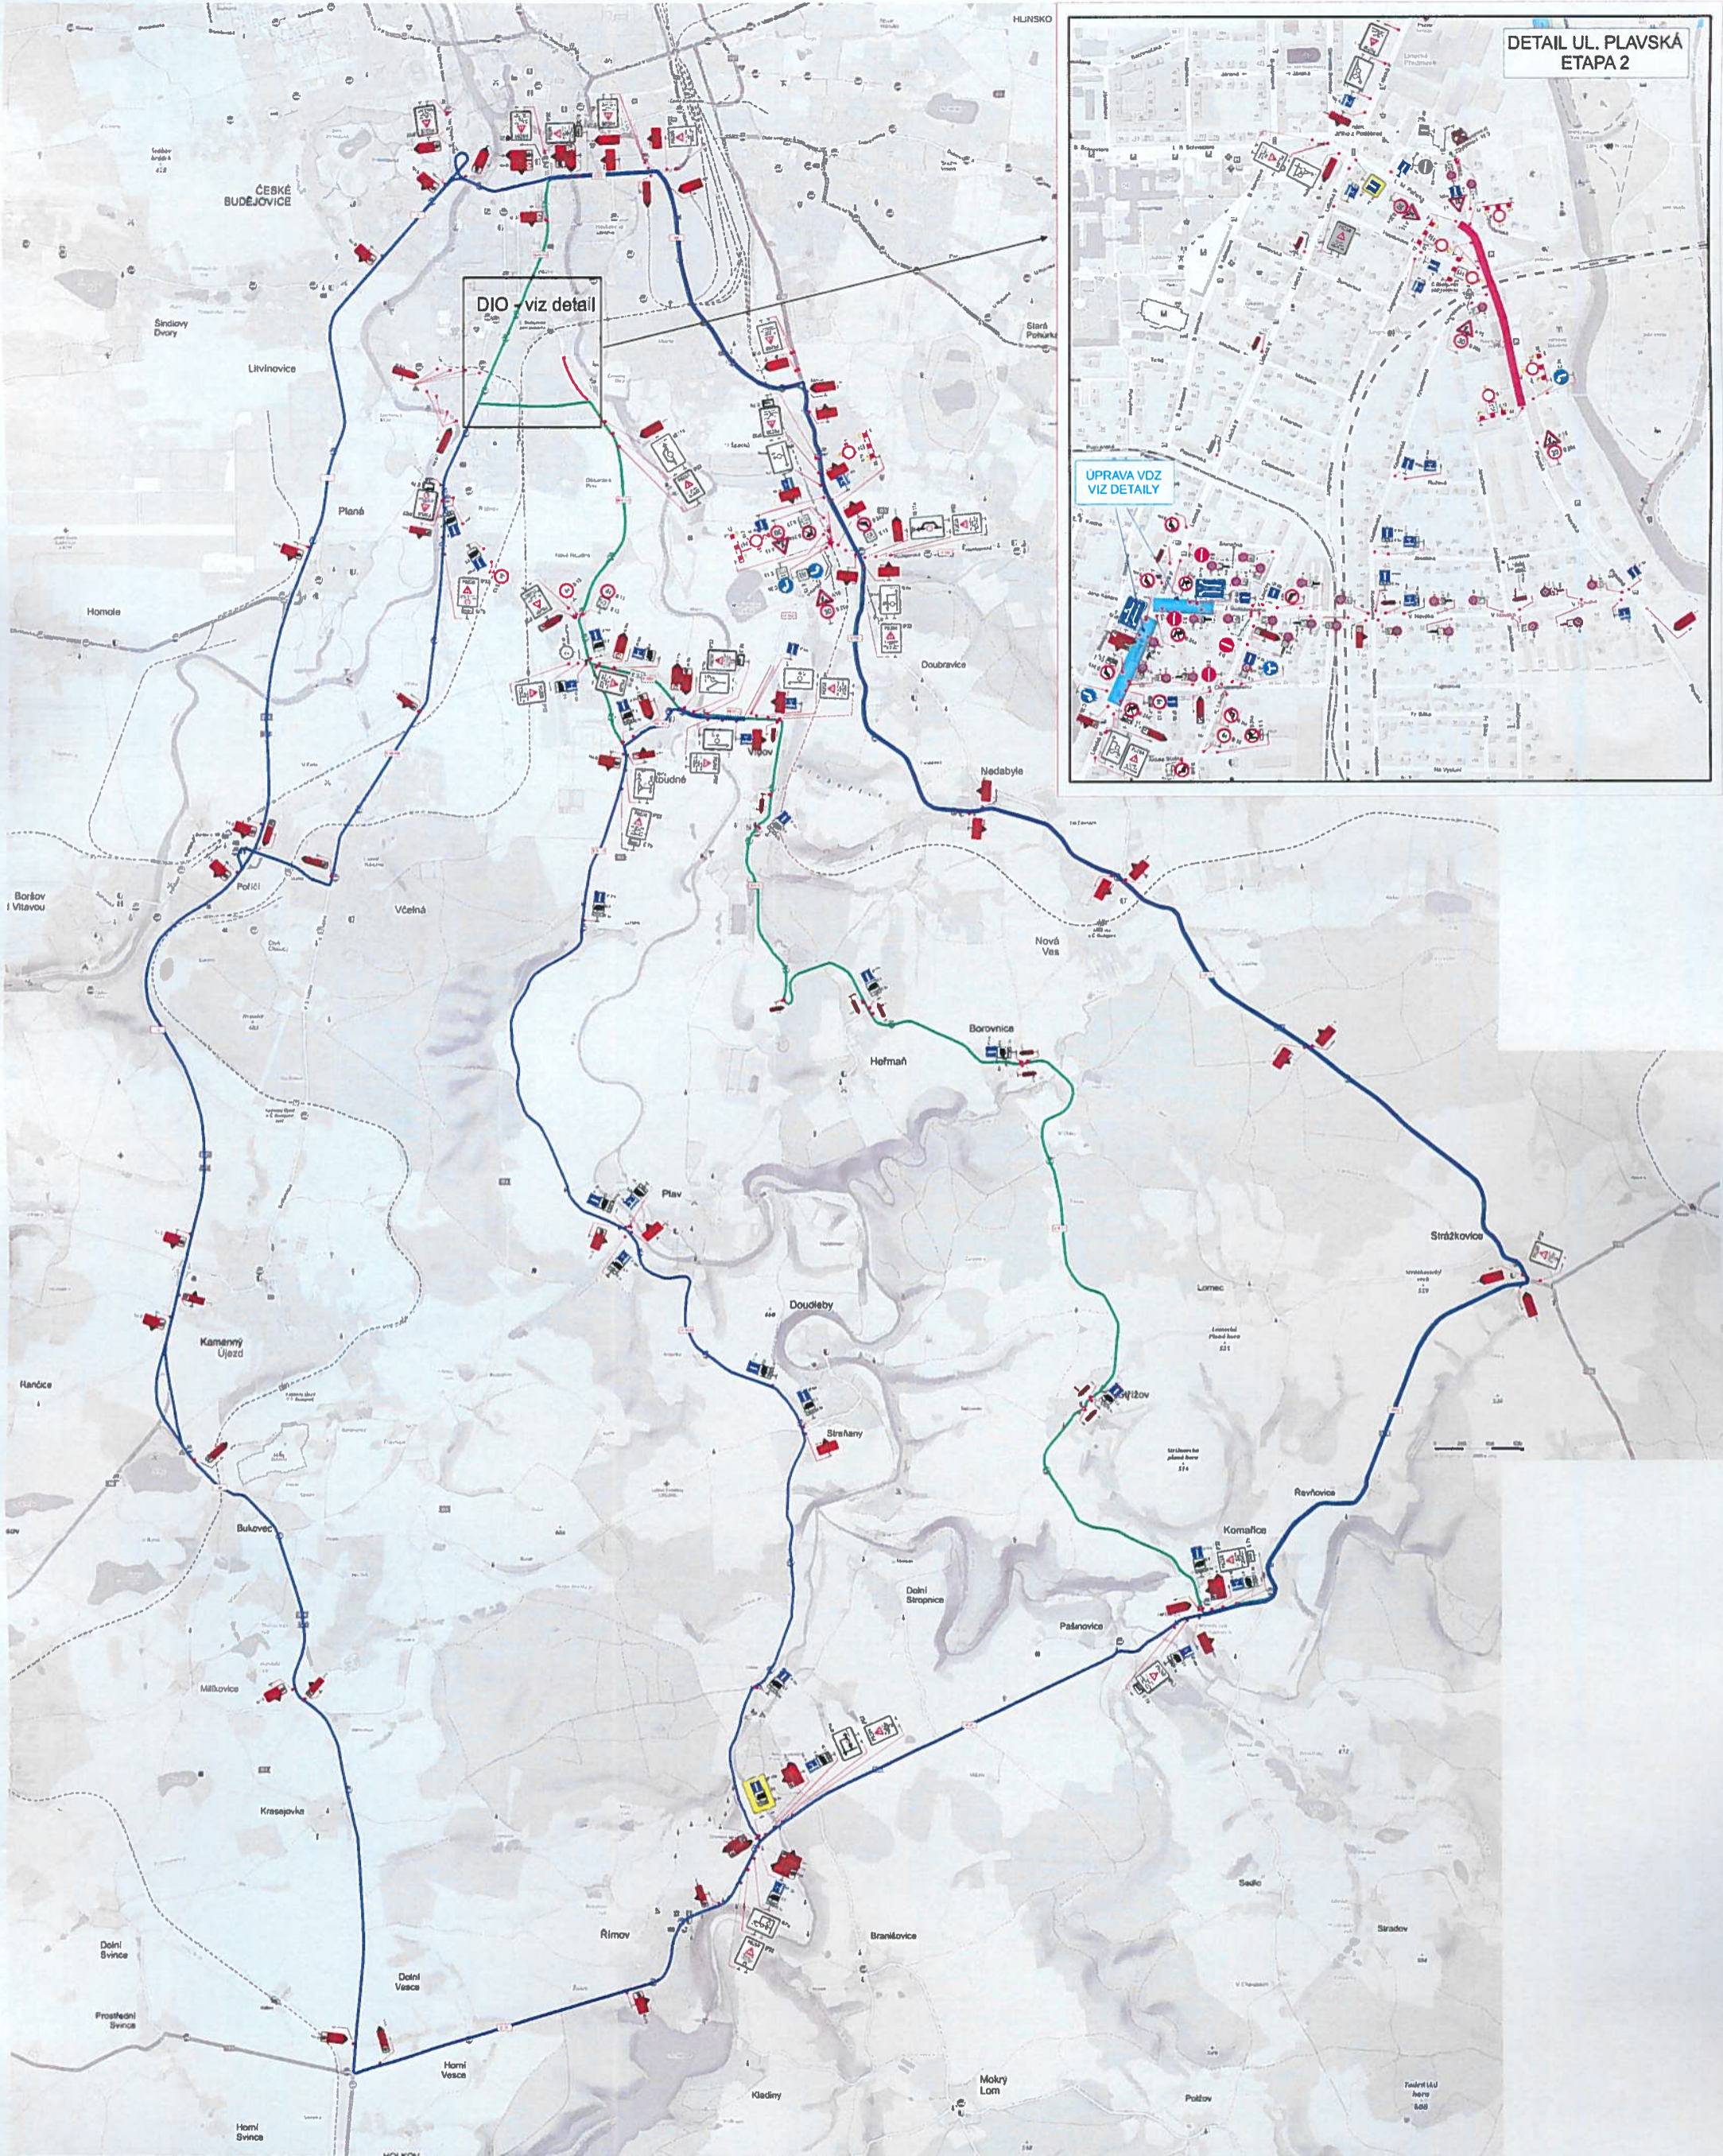




Zpracoval: J. J. Kabaník
E-mail: ok@sigstav.cz
Telefon: 022 433 383

Dna
Přezkoumal: upr. zpráva
Přezkoumal: 2. 08.23

SIGSTAV
SIGSTAV

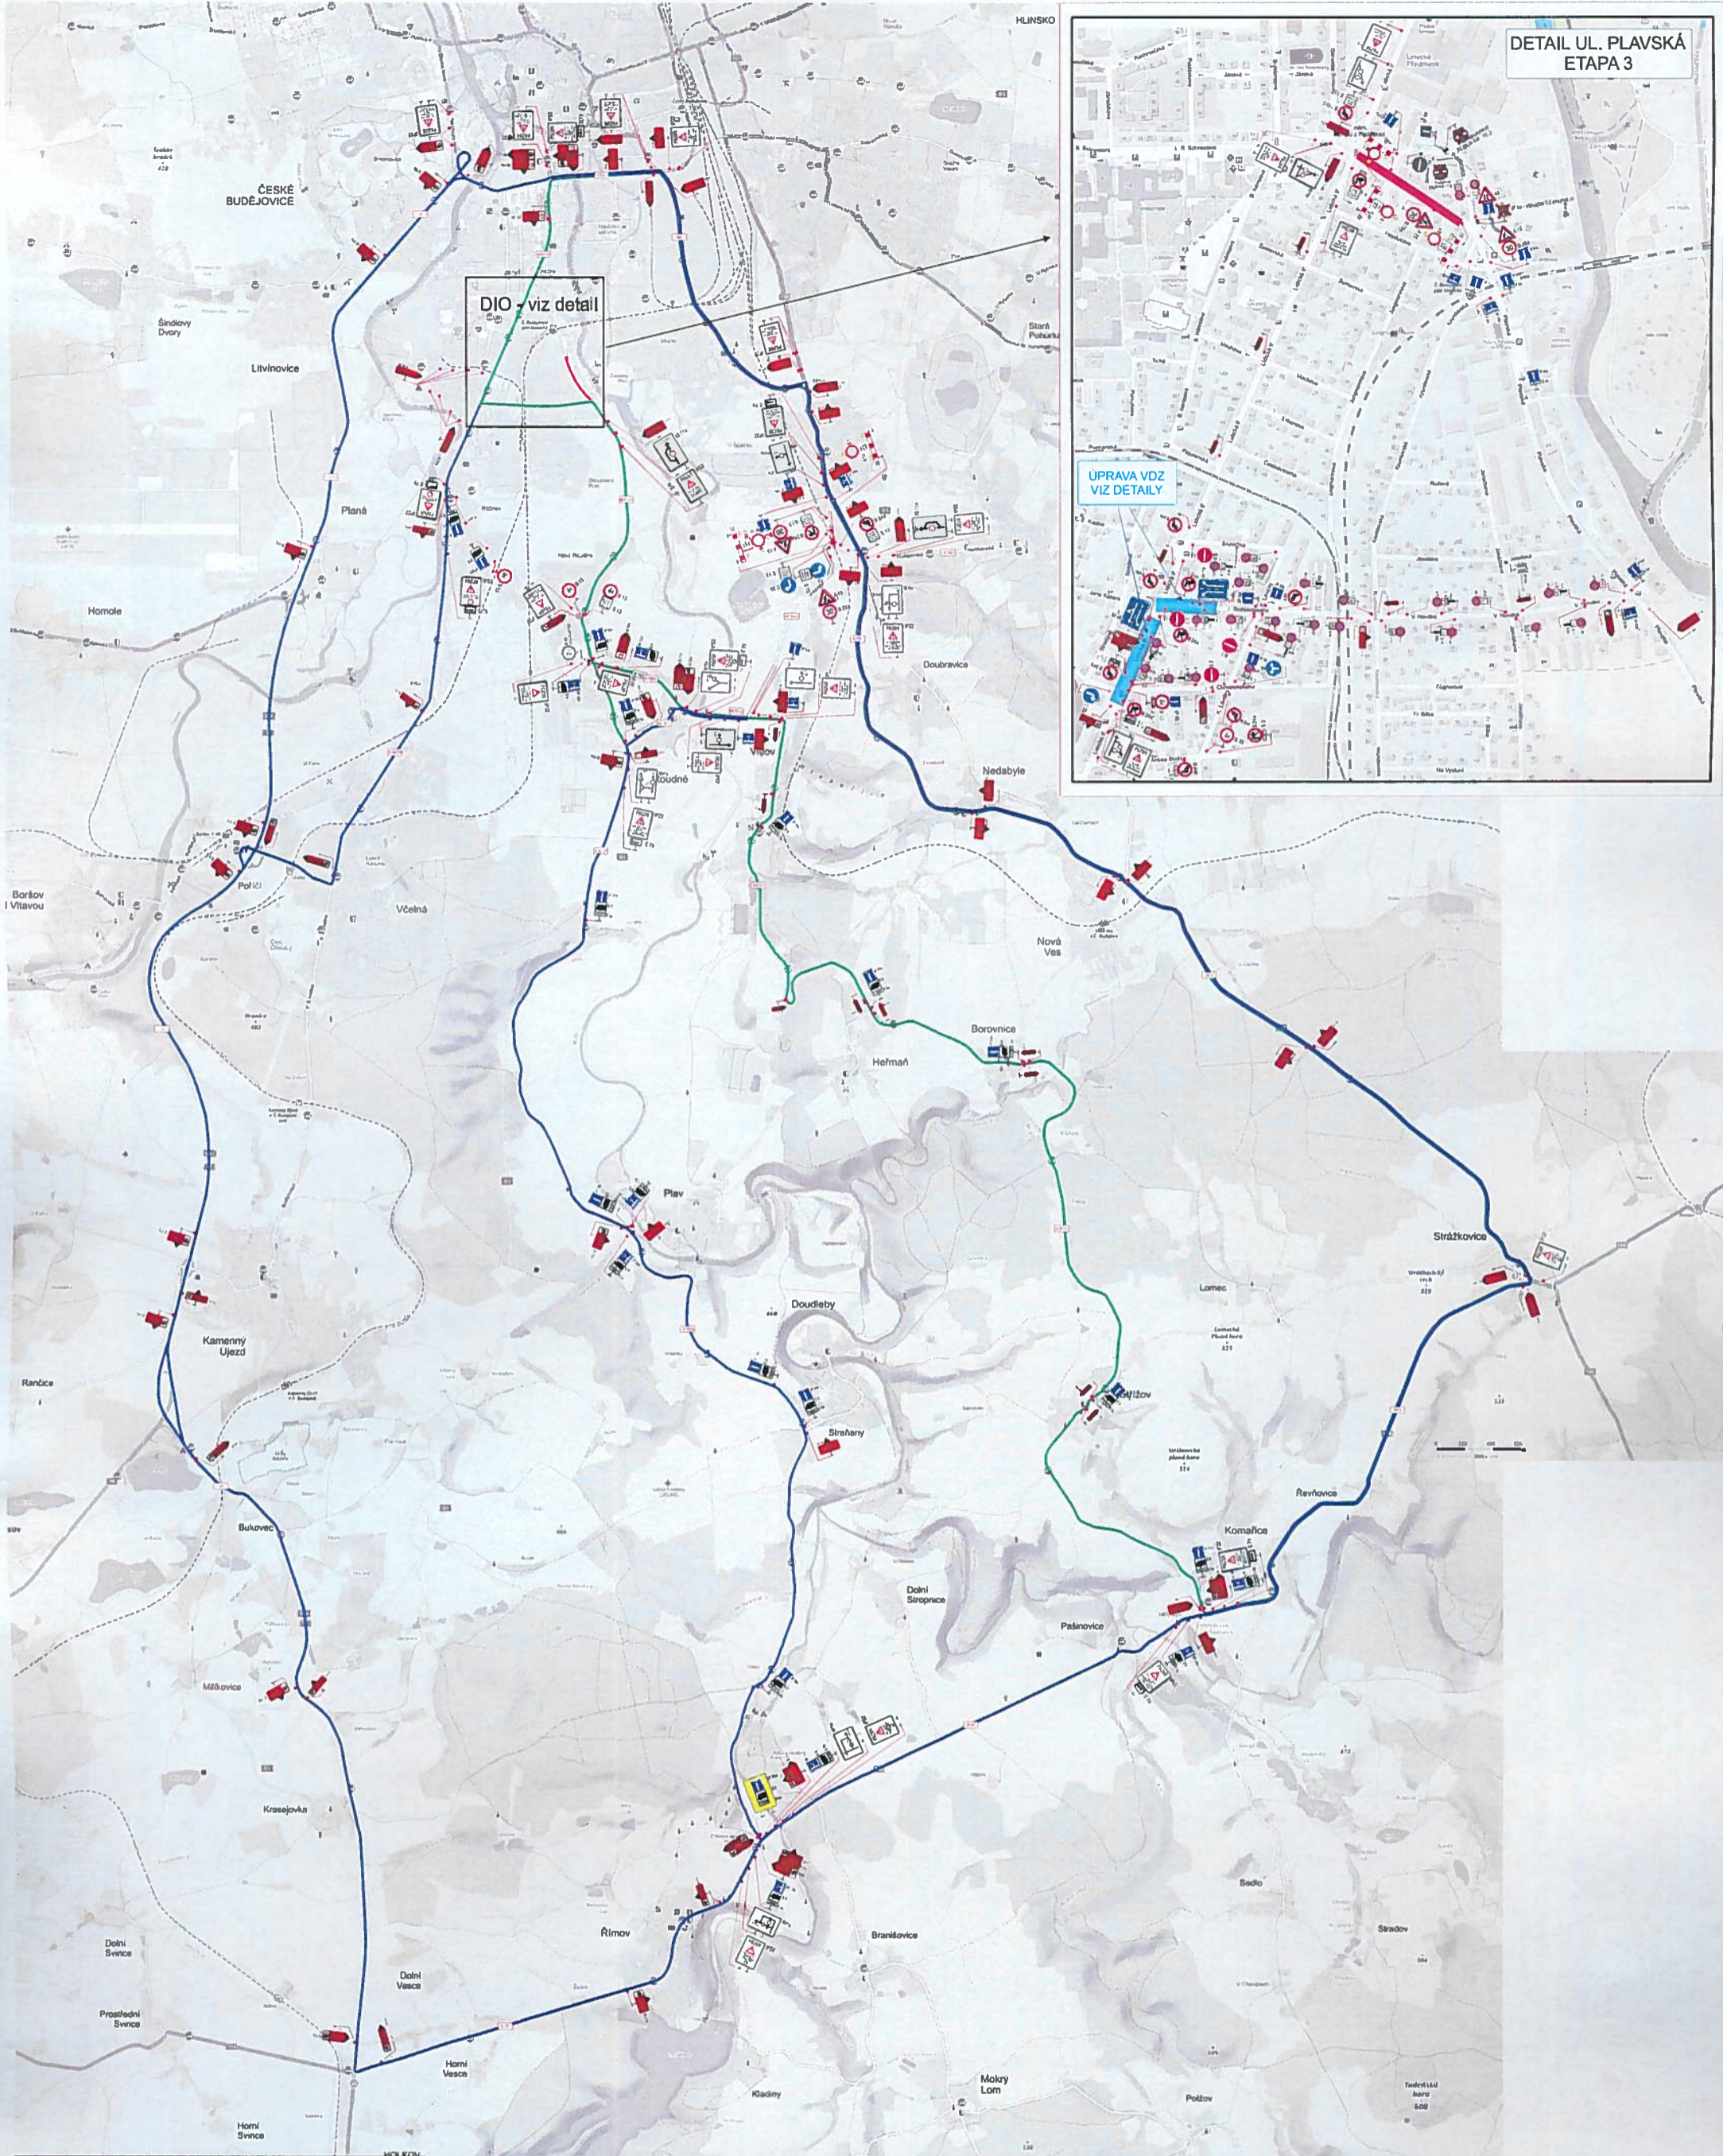



