
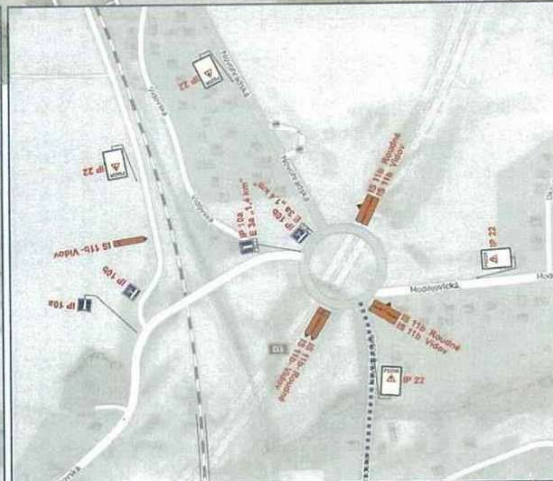
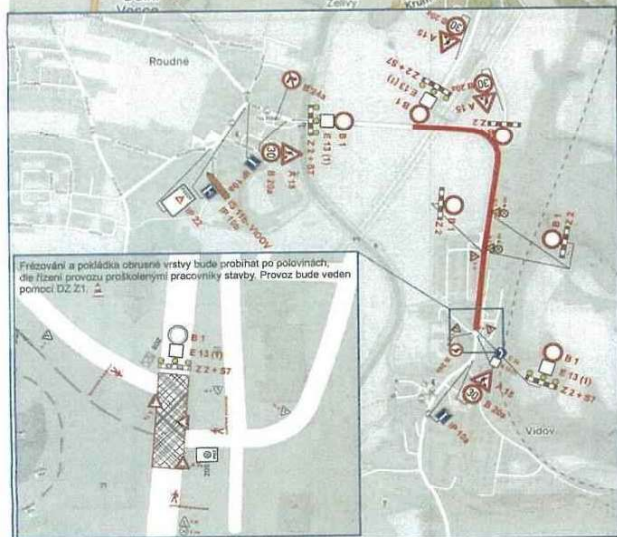


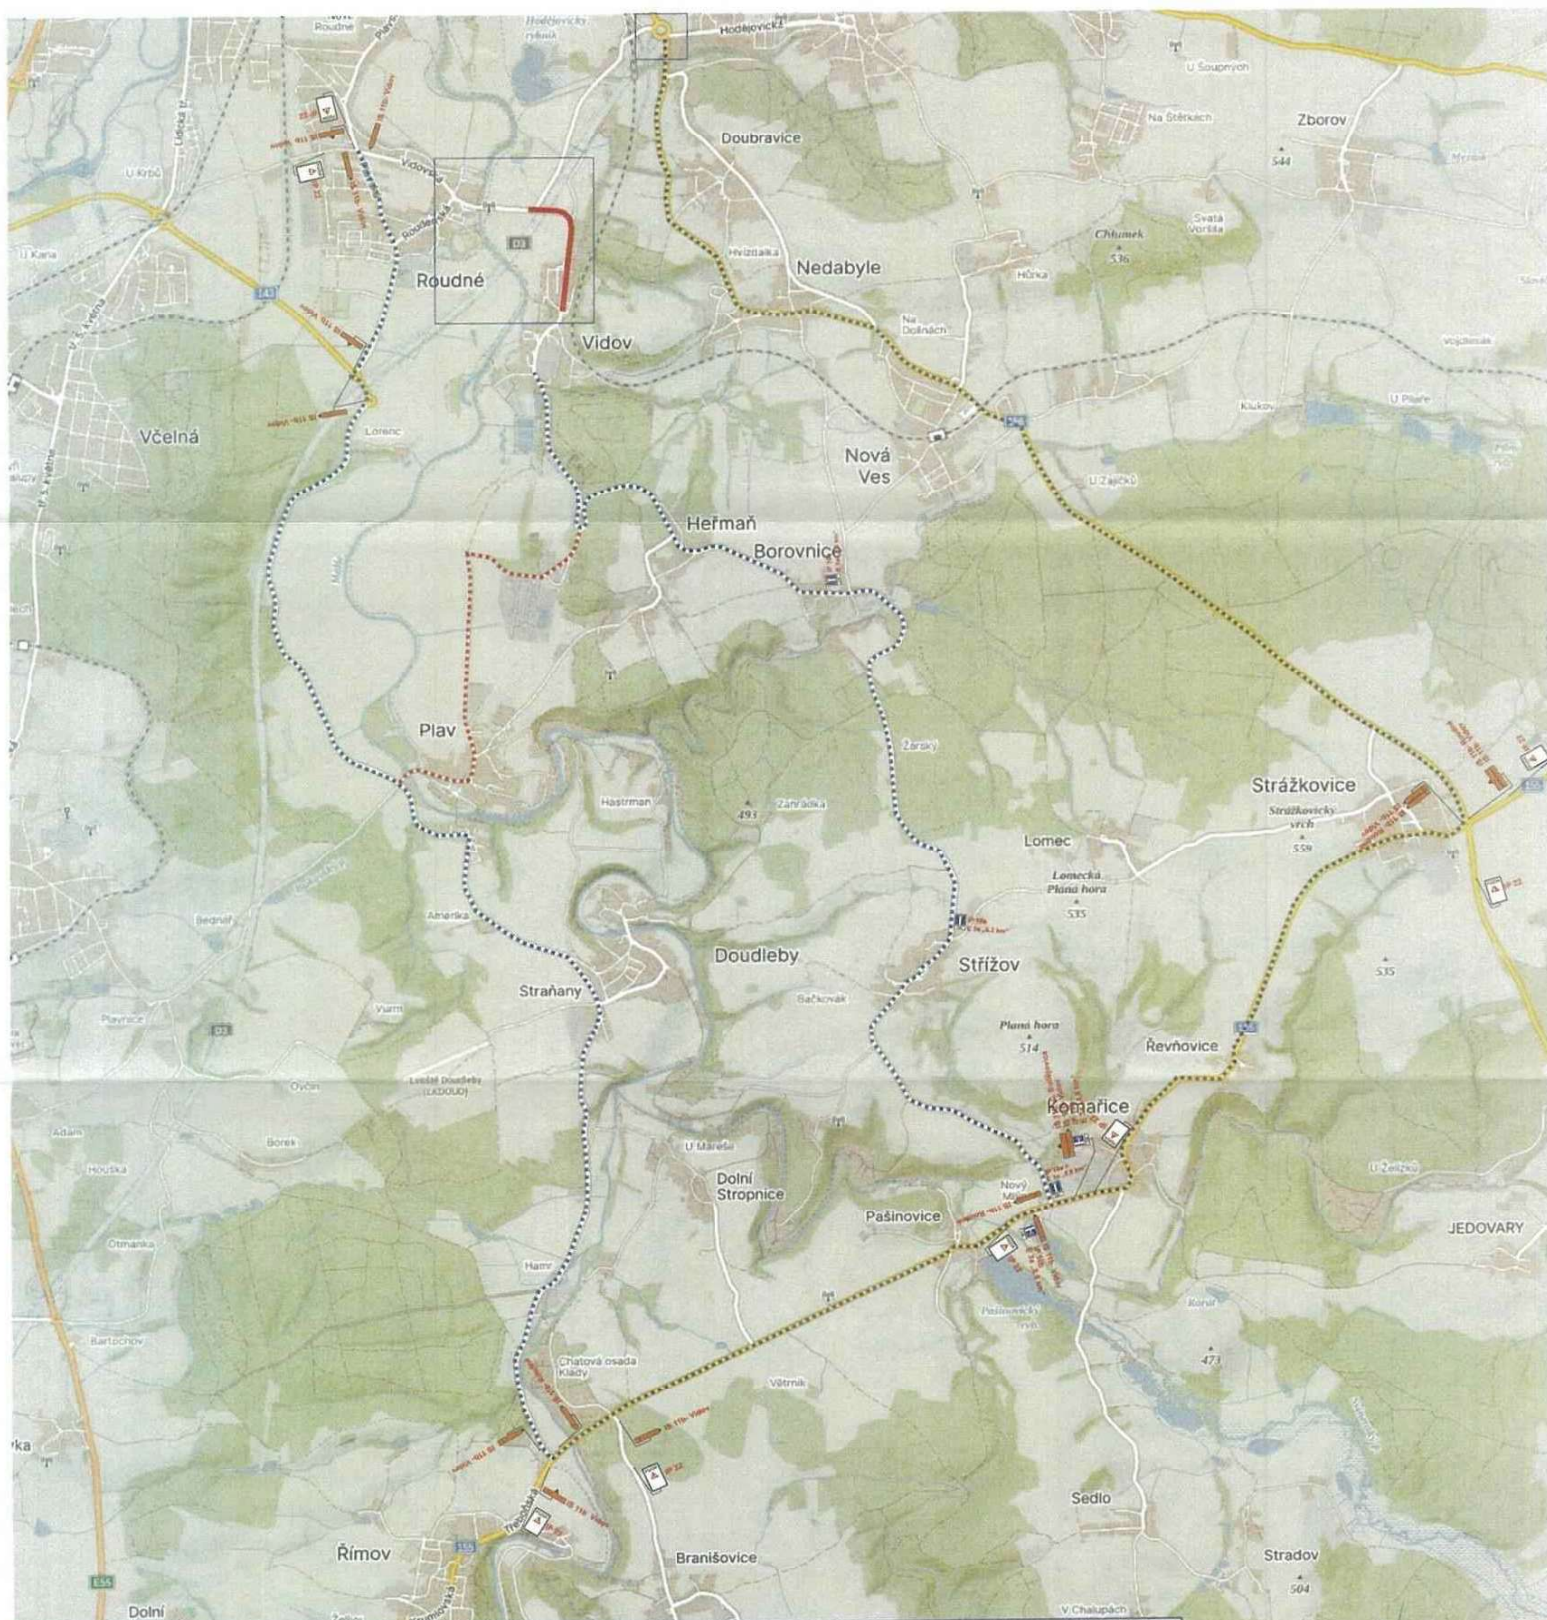


POLICE ČESKÉ REPUBLIKY
KRAJSKÉ ŘEDITELSTVÍ POLICIE
ÚZEMNÍ ODBOR ČESKÉ BUDĚJOVICE
DOPRAVNÍ INSPEKTORÁT
POŠTOVNÍ PŘÍHRADKA 125
371 05 ČESKÉ BUDĚJOVICE
1 0 -05- 2024

IP 22 **E 13 (1)**
POZOR


Opisované znění, které bude v rozporu s přechodnou úpravou provozu bude zneplatněno

dopravní značení
 III/15532 x III/15523 (SO 102)
 Rekonstrukce silnice
 Zhotovitel: PORR a.s., Dubčická 3228/36, 100 00 Praha
 Vypracoval: Karel Pekal Dne: 22.4.2024 Verze: 3
 Email: pek@janecvi.cz Formát: A2 Počet listů: 1
 Telefon: +420 777 227 534 Poznámka:

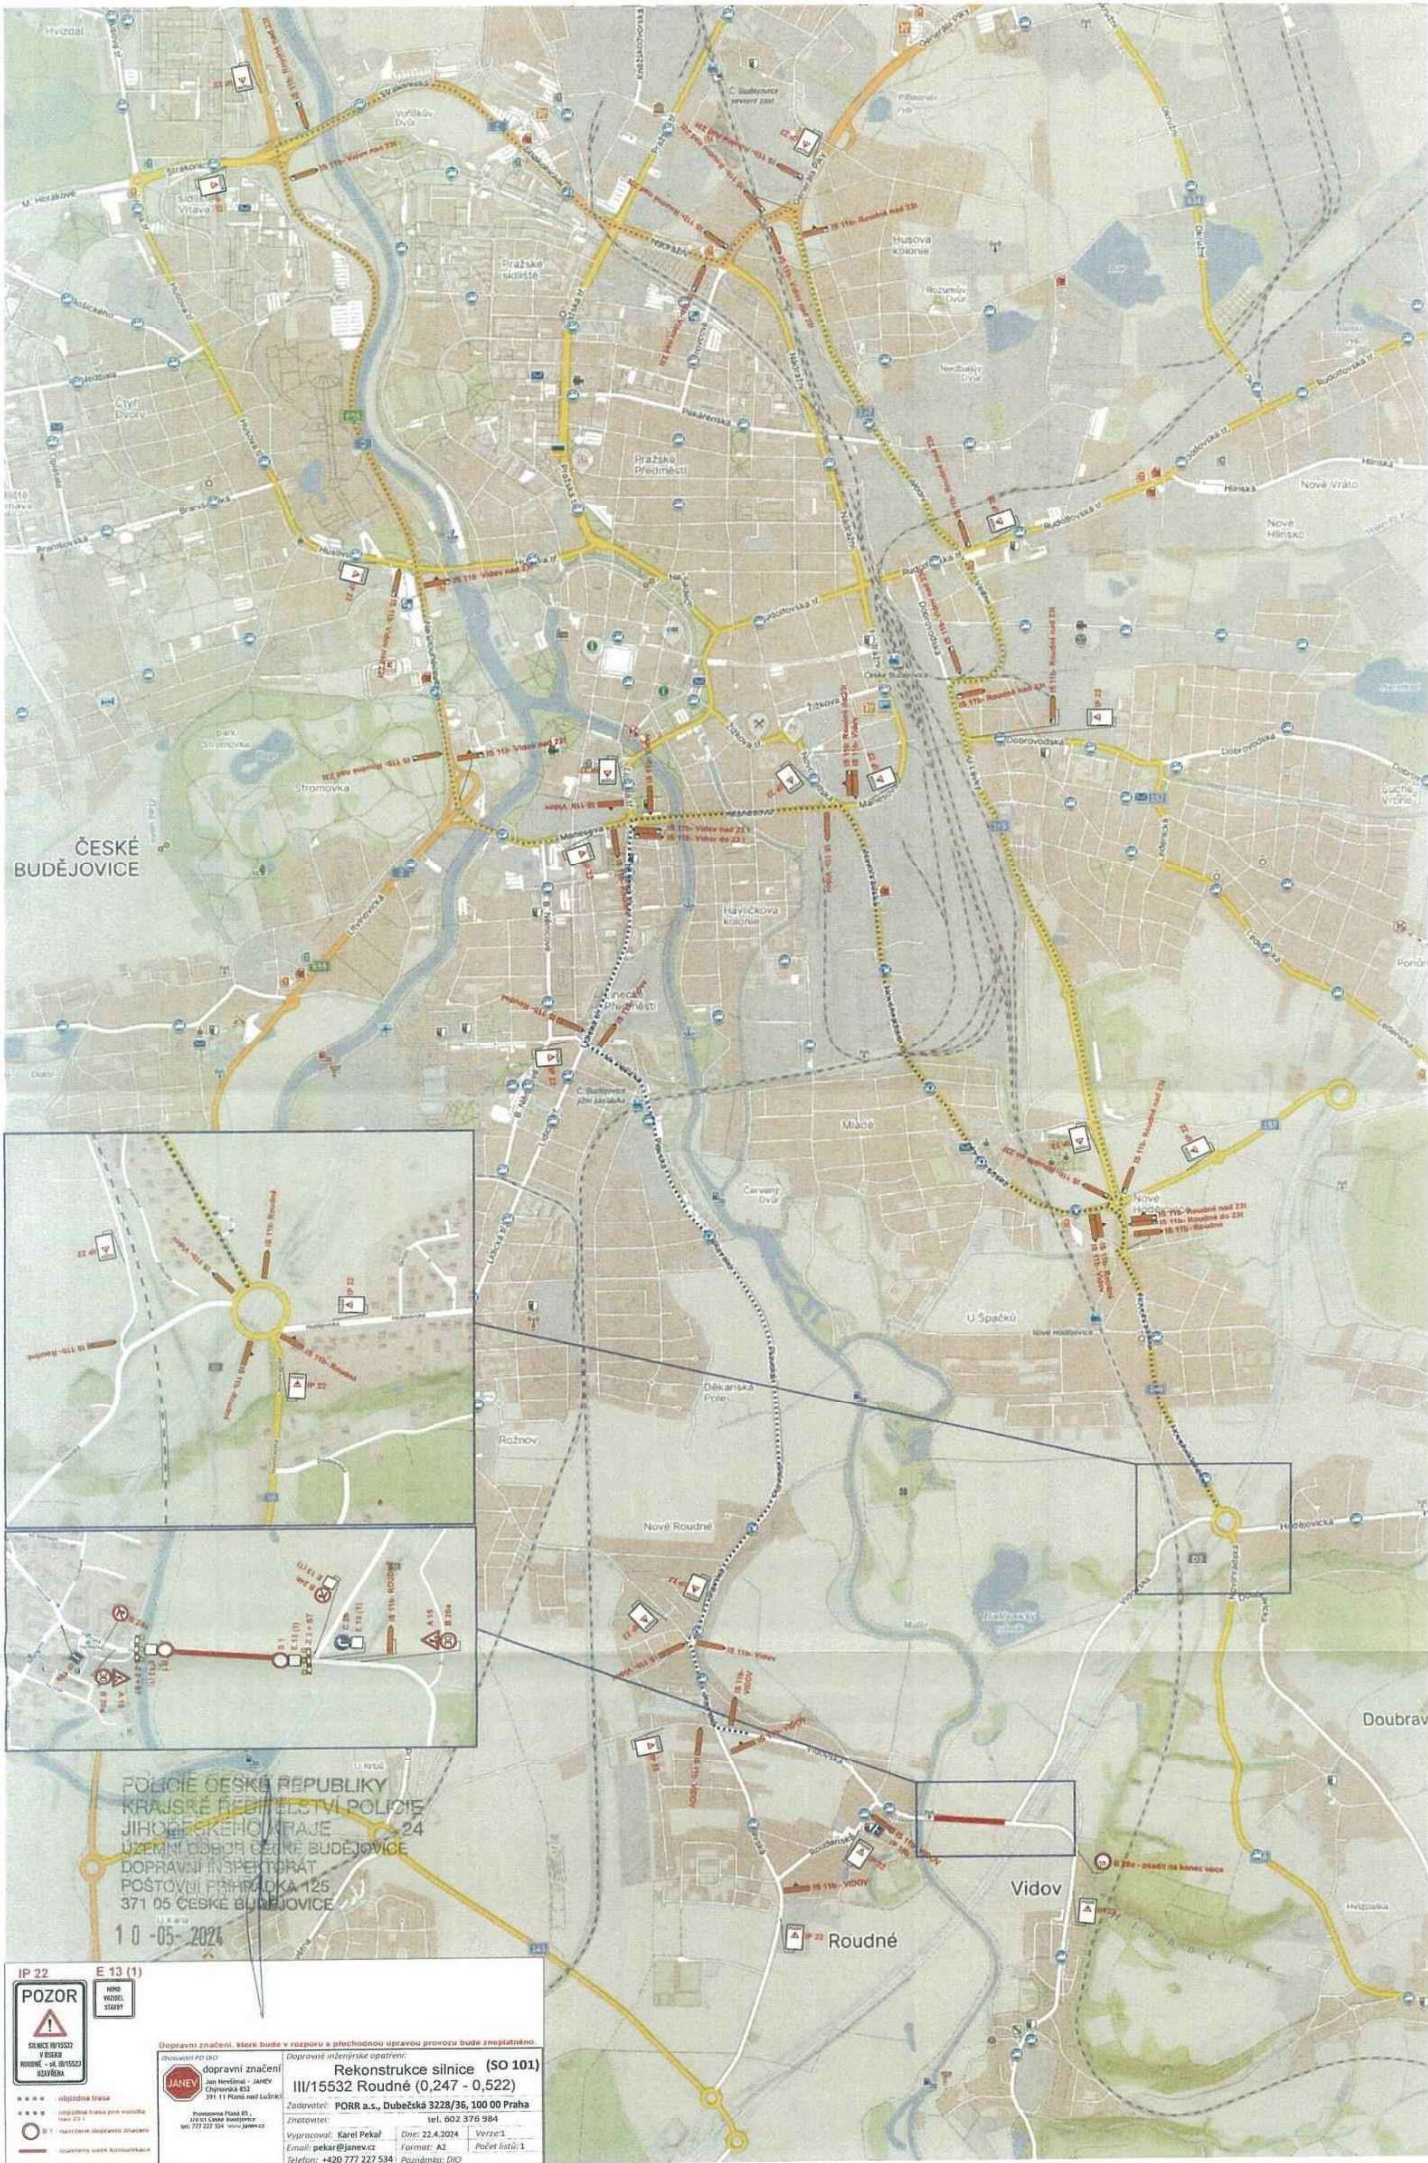

POLICIE ČESKÉ REPUBLIKY
371 05 ČESKÉ BUDĚJOVICE

10-05-2024

IP 22 **E 13(1)**

POZOR

Dopravní značení, které bude v rozporu s příslušnou úpravou provozu bude zneplatněno
Dopravní značení: **POZNÁVACÍ**

Rekonstrukce silnice (SO 101)
III/15532 Roudné (0,247 - 0,522)


Zhotovitel: POOR a.s., Dubečská 3228/36, 100 00 Praha
Projektant: Karel Pekár



Vyřízení Policie ČR

POLICIE ČESKÉ REPUBLIKY
KRAJSKÉ ŘEDITELSTVÍ POLICIE
JIHOČESKÉHO KRAJE 24
ÚZEMNÍ ODBOR ČESKÉ BUDĚJOVICE
DOPRAVNÍ INSPEKTORÁT
POSTOVNÍ PŘÍHRADKA 125
371 05 ČESKÉ BUDĚJOVICE
10-05-2024

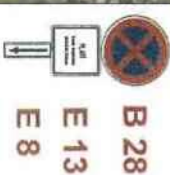

B 28 - sestava DZ bude osazena 7 dní
před datem platnosti



Dopravní značení, které bude v rozporu s předchozí úpravou provozu bude zneplatněno.
Zpracováno: 05.05.2024

Rekonstrukce silnice
III/15632 x III/15623 (SO 102)
POŘ. a.s., Dubčická 3228/35, 100 00 Praha

