


**STAVBA : MODERNIZACE SIL.II/157 OKRES Ā.BUDĚJOVICE**

SO 104 Dvorec - Borovany km 37,688 - 38,207  
SO 105 Průtah Borovany km 39,408 - 39,814

**OBJÍZDNÁ TRASA**

**PŘÍLOHA K ŽÁDOSTI**

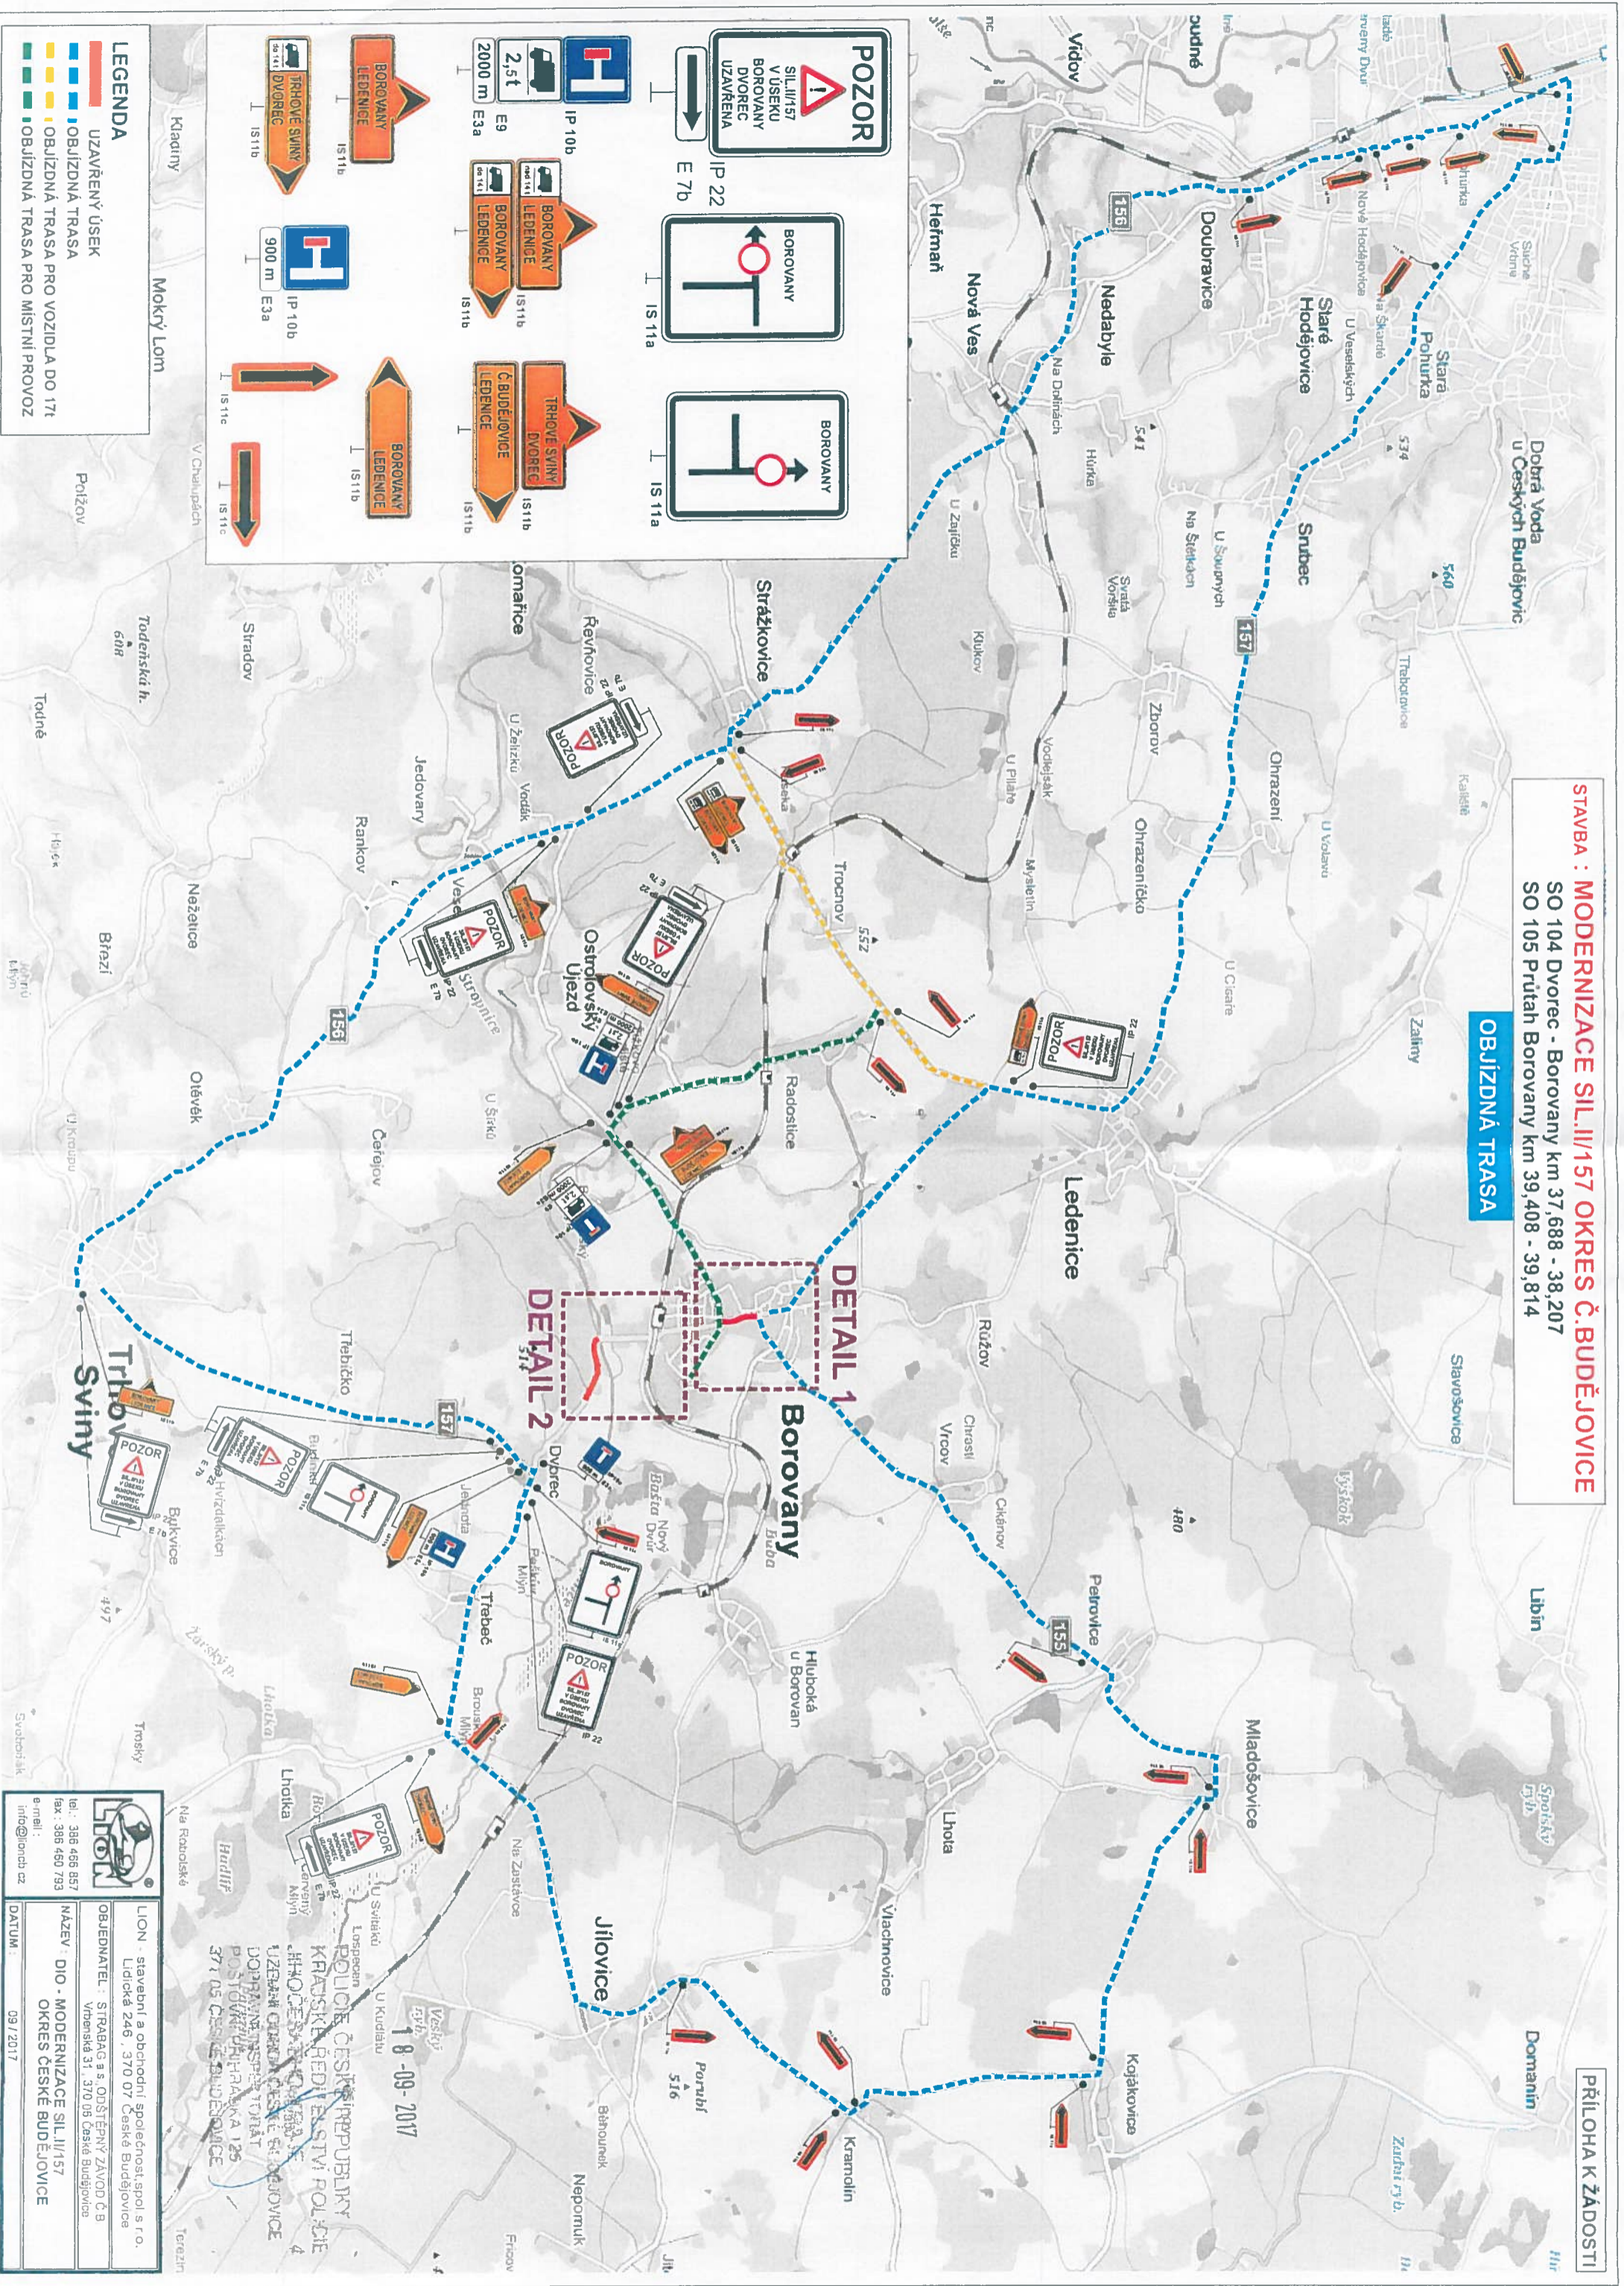

**LEGENDA**

- UZÁVŘENÝ ÚSEK
- OBJÍZDNÁ TRASA
- OBJÍZDNÁ TRASA PRO VOZIDLA DO 17t
- OBJÍZDNÁ TRASA PRO MÍSTNÍ PROVOZ

**LION**

LI ON - stavěbní a obchodní společnost, spol. s r.o.  
Lidická 246, 370 07 České Budějovice  
OBJEKDNATEL : STRÁBAG s ODSĚRNÝ ZÁVOD Ā.B  
Vrhnáská 31, 370 06 České Budějovice

**NAZEV : DIO - MODERNIZACE SIL.II/157  
OKRES Ā.BUDĚJOVICE**

tel.: 386 466 857  
fax: 386 460 793  
e-mail: info@lioncz.cz

**18-09-2017**

**POČIE ĀESKÉ REPUBLIKY  
KRAJSKÁ ŘEĀI ENSTVI POLICE  
MĀO ĀESKÉ REPUBLIKY  
ÚZEMNĀ ĀRMAŘENĀ  
DOPRAVNĀ ŘEĀI ENSTVI  
POSTŮVNĀ ÚPRAVA K 125  
371 05 ĀESKÉ BUDĚJOVICE**

**09/2017**