


ČESKÉ BUDĚJOVICE

MOST ev.č.155-007 ŘÍMOV

PŘÍLOHA K ŽADOSTI

OBJÍZDNÁ TRASA

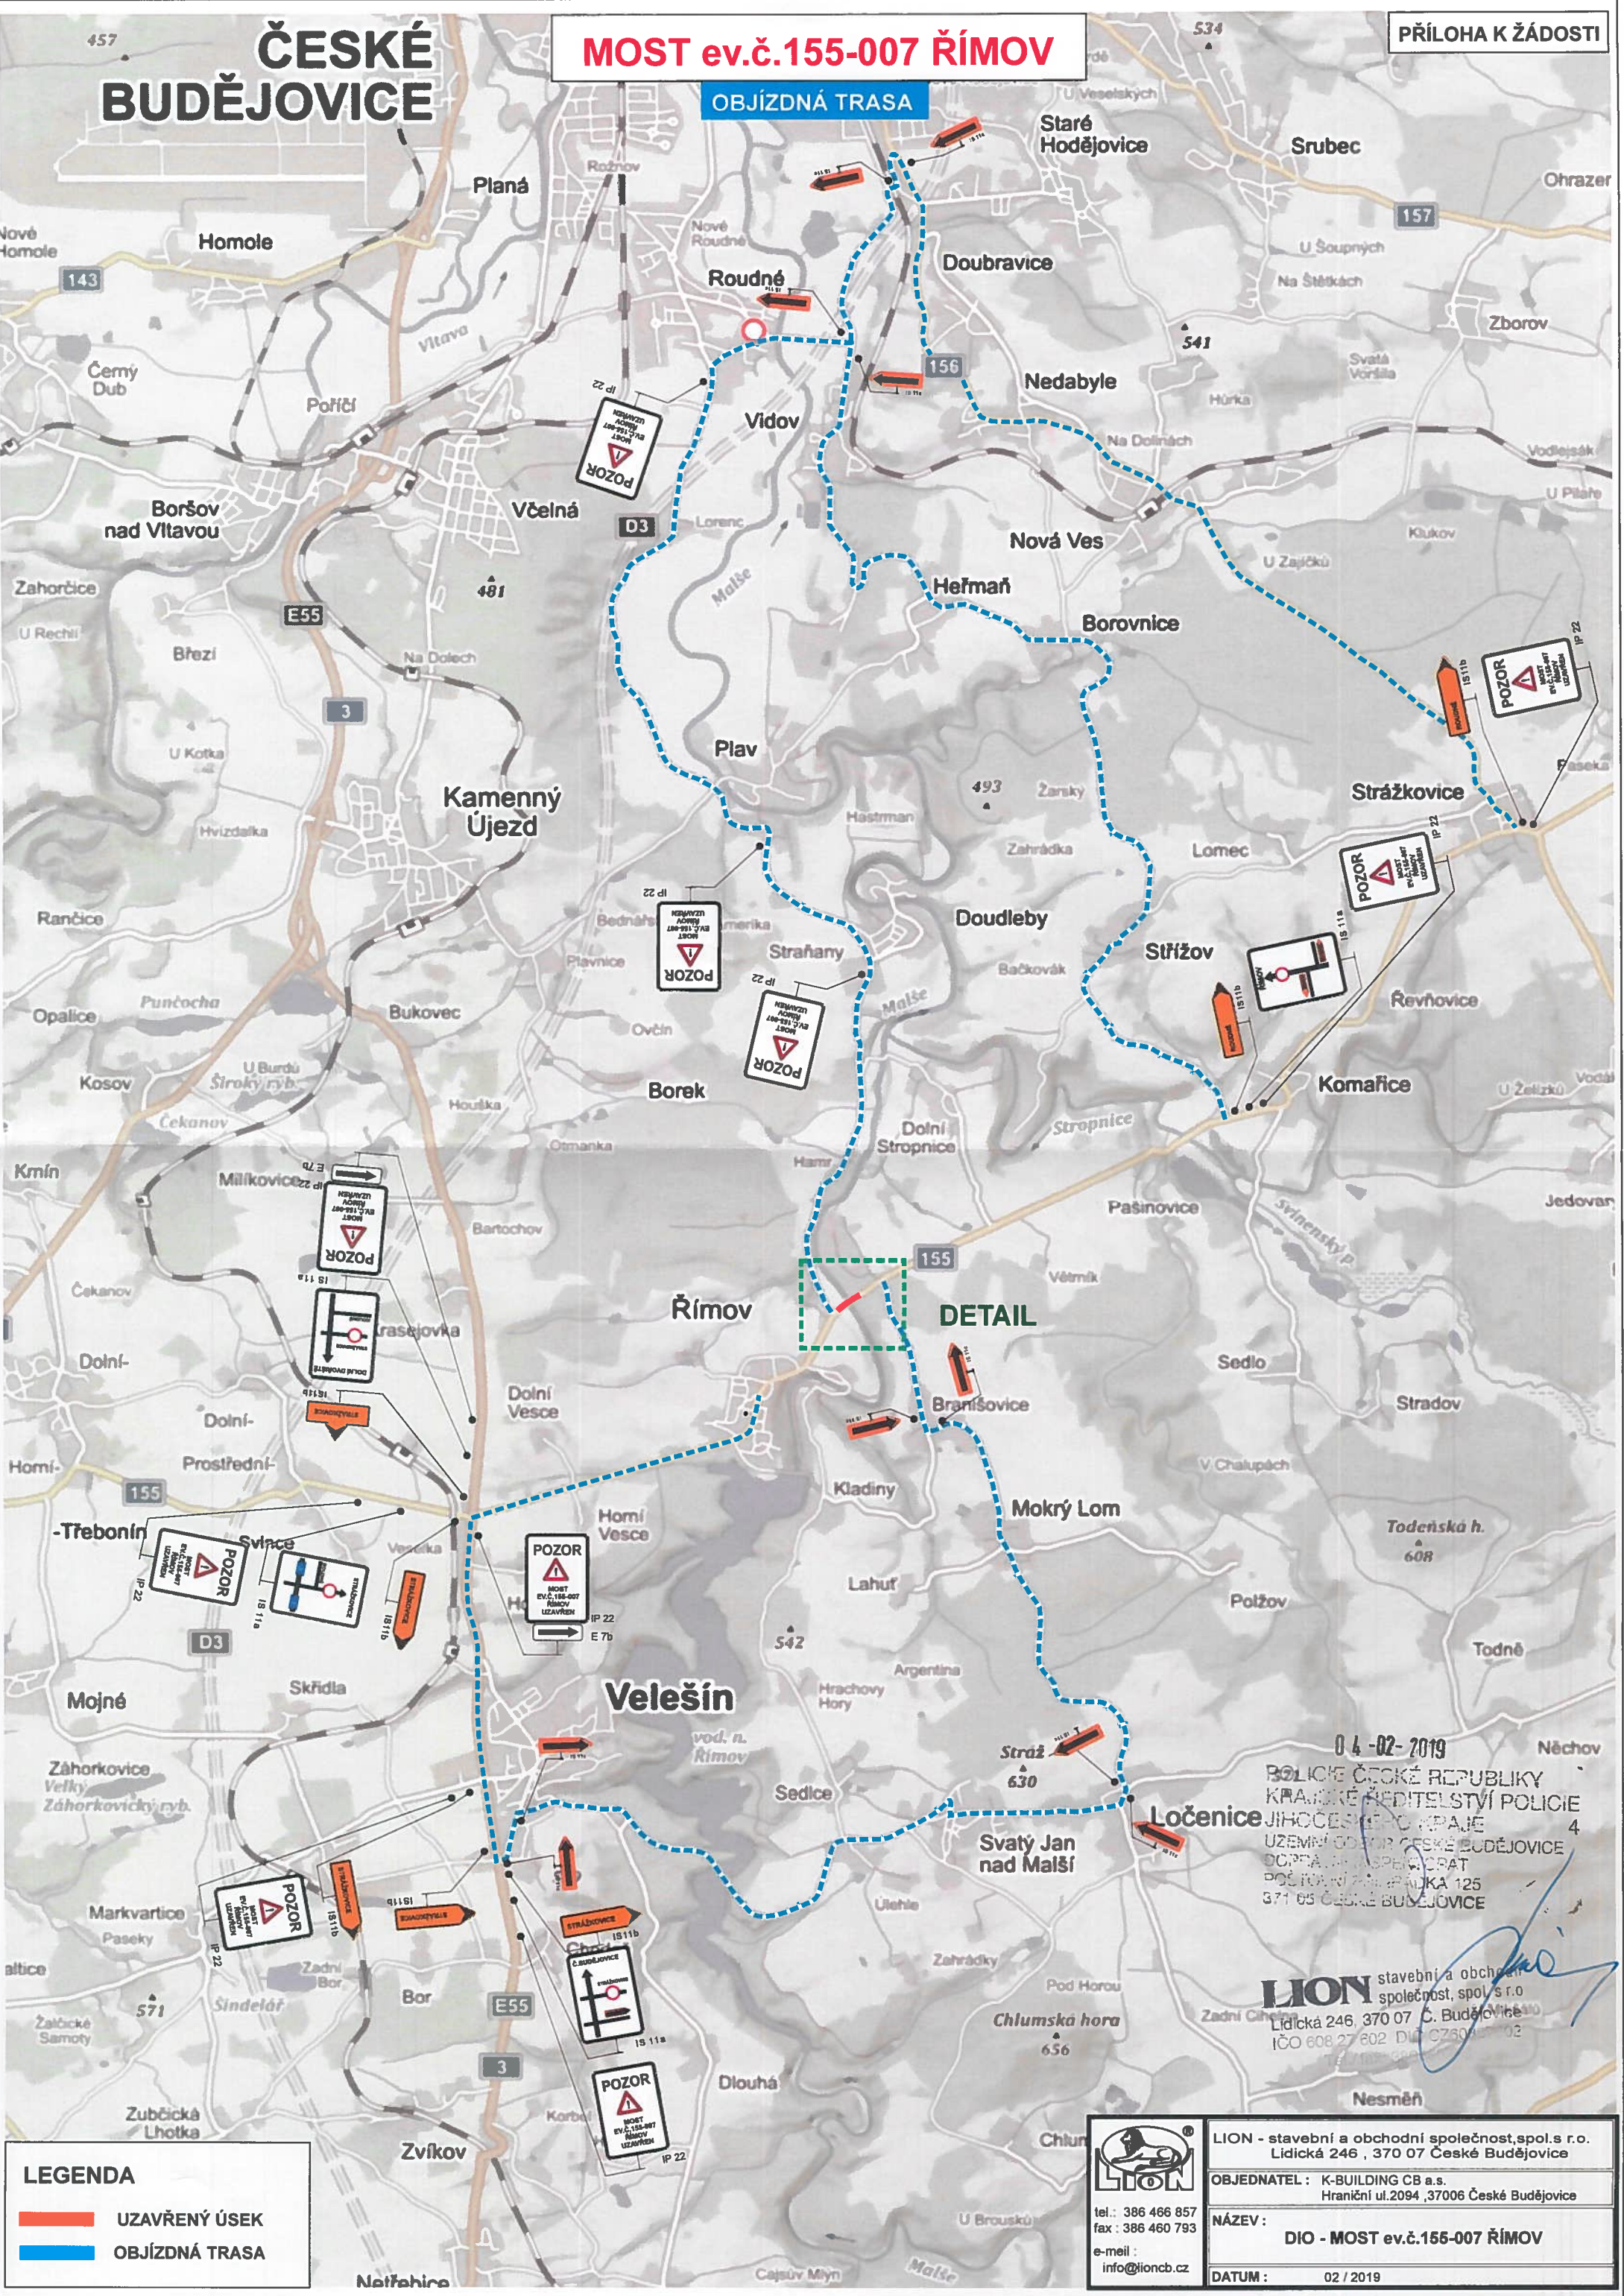

DETAIL

04-02-2019
POLICIE ČESKÉ REPUBLIKY
KRAJSKÉ ŘEDITELSTVÍ POLICIE
JIHOČESKÉHO KRAJE
UZEMNÍ ODVĚT ČESKÉ BUDĚJOVICE
OOPRAVA A SPEKTRAT
POŠTOVNÍ ZÁKLADNA 125
371 05 ČESKÉ BUDĚJOVICE

LION stavební a obchodní společnost, spol. s r.o.
Lidická 246, 370 07 České Budějovice
IČO 608 27 602 DIČ CZ608 27 602

LEGENDA

- UZAVŘENÝ ÚSEK
- OBJÍZDNÁ TRASA



tel.: 386 466 857
fax: 386 460 793
e-mail:
info@lioncb.cz

LION - stavební a obchodní společnost, spol. s r.o.
Lidická 246, 370 07 České Budějovice
OBJEDNATEL: K-BUILDING CB a.s.
Hraniční ul.2094, 37006 České Budějovice
NÁZEV: **DIO - MOST ev.č.155-007 ŘÍMOV**
DATUM: 02 / 2019