


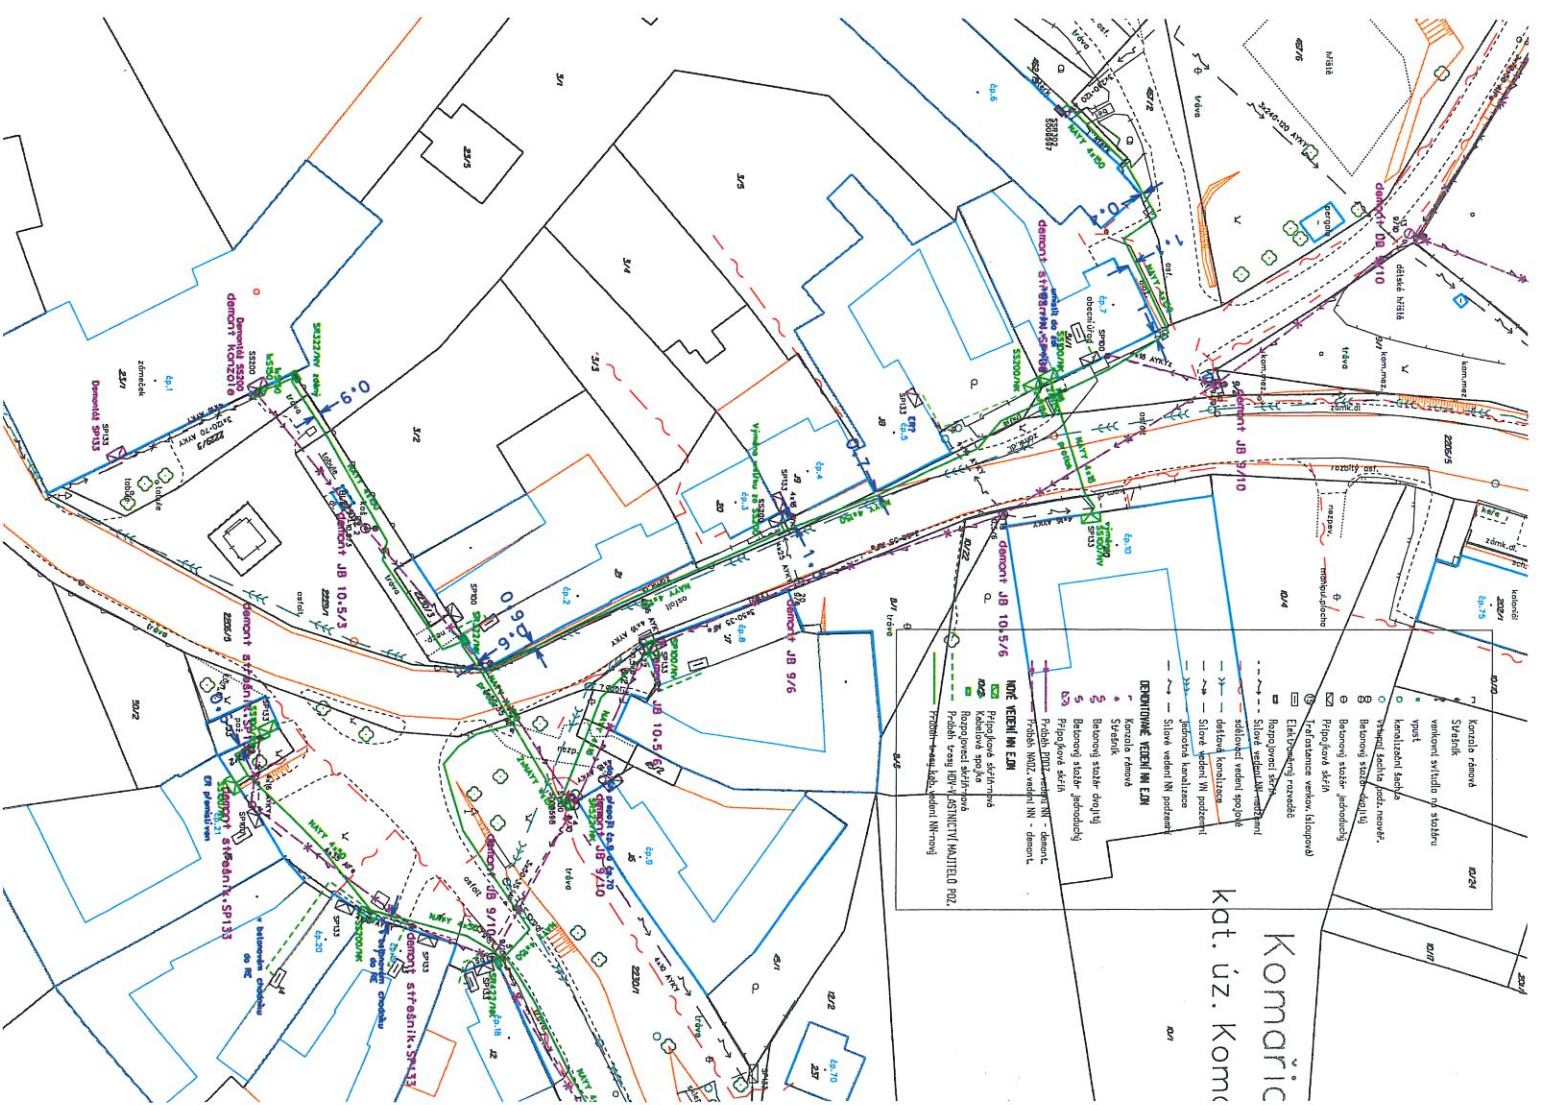
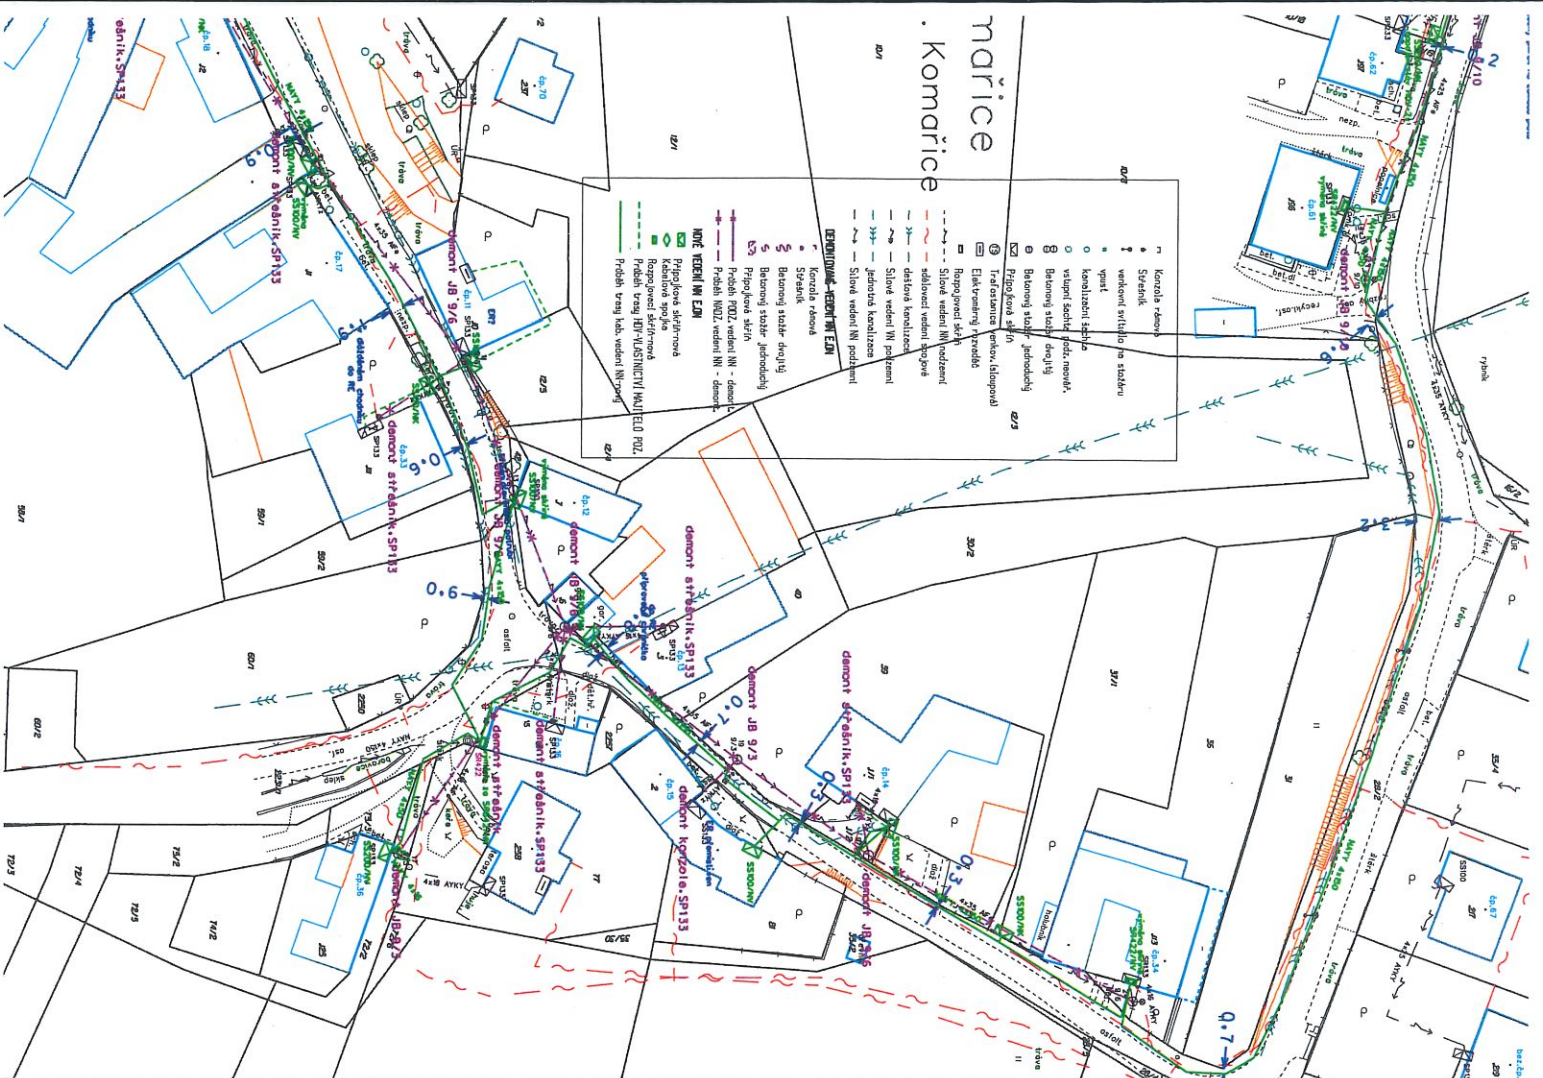


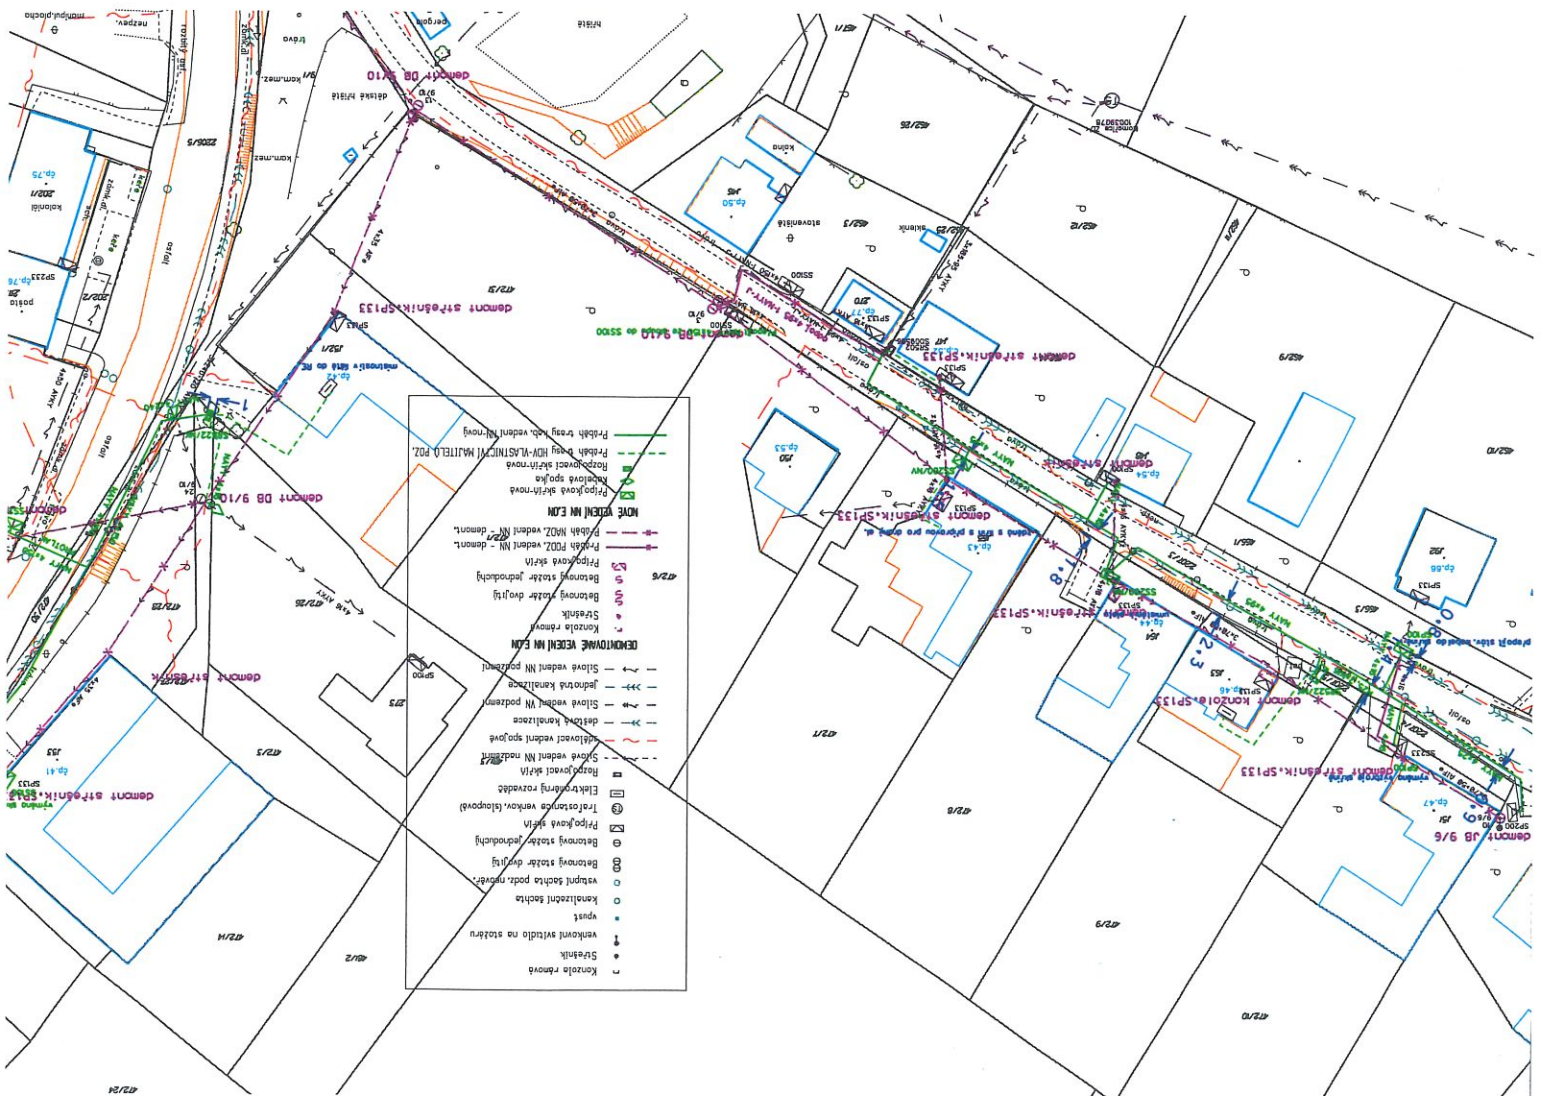

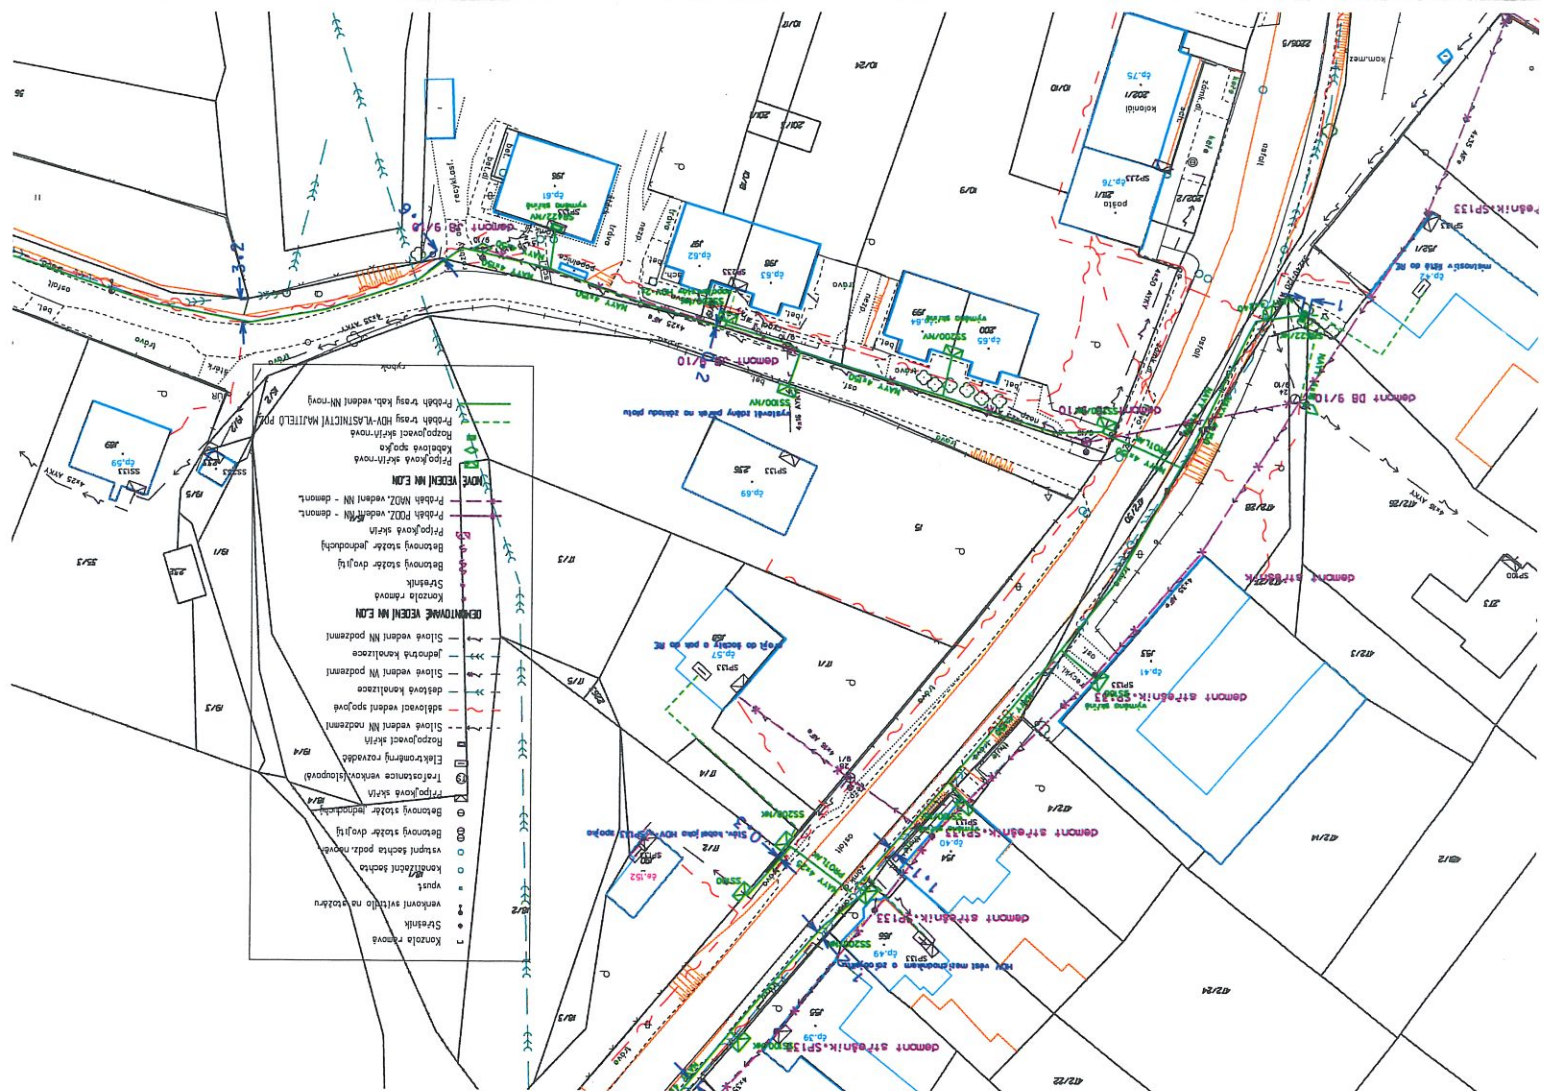

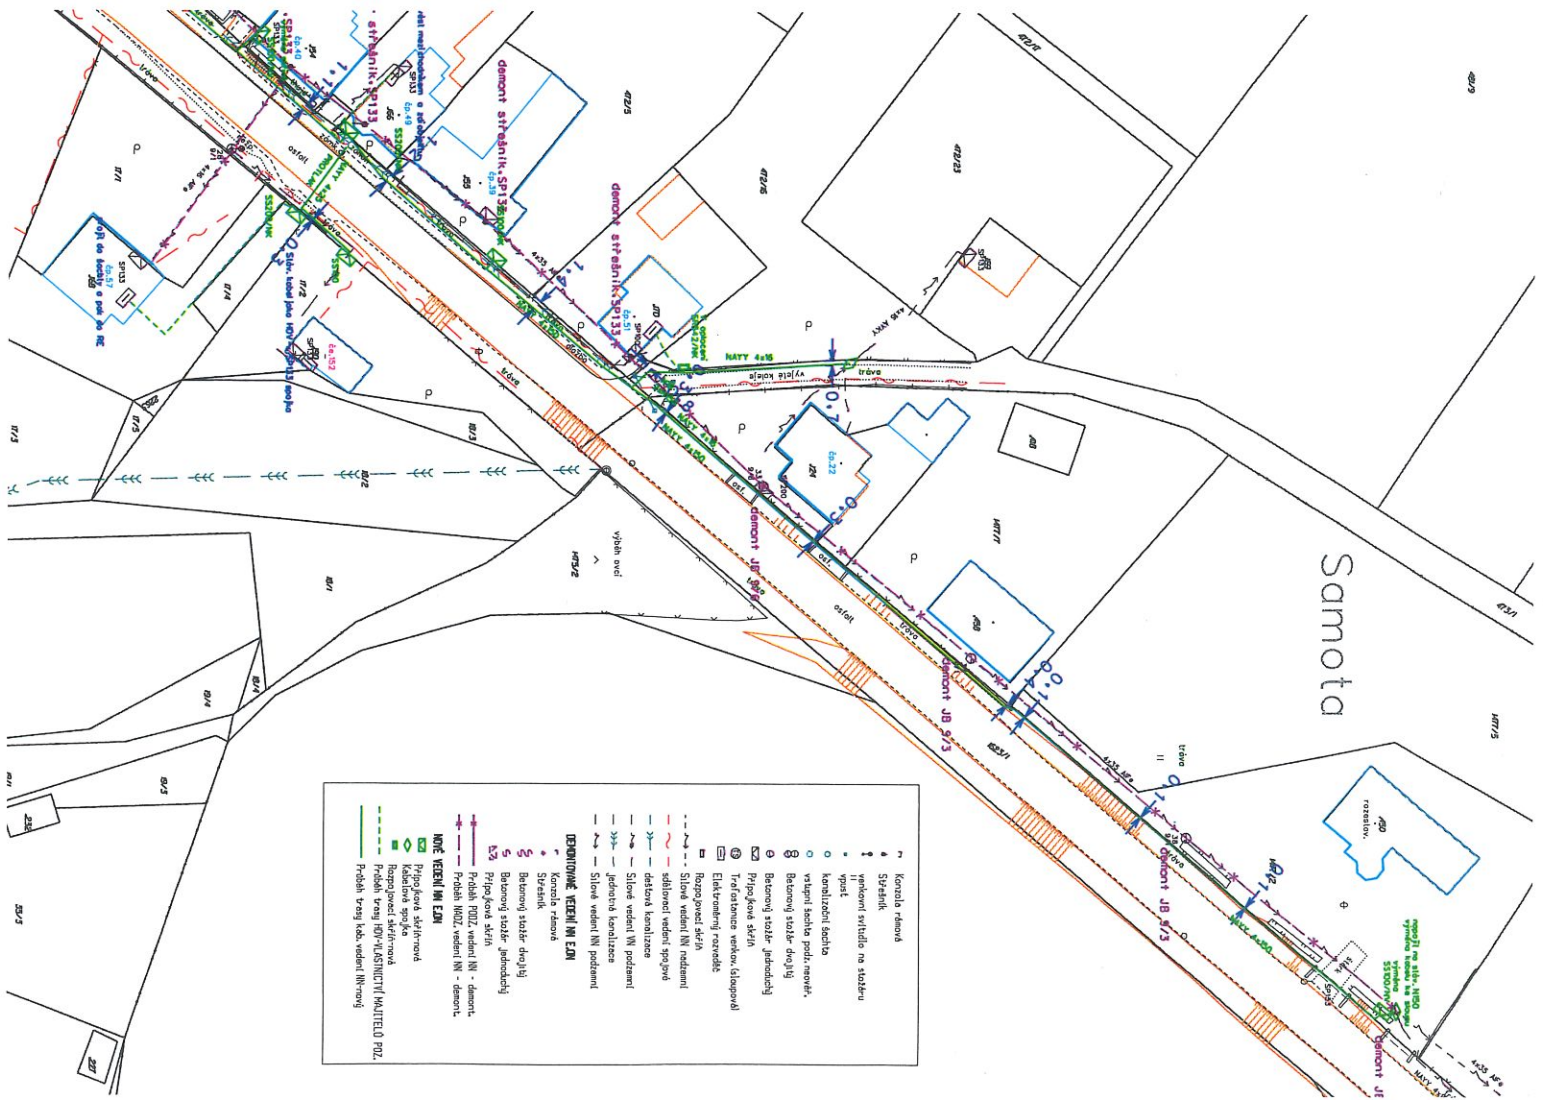

- LEGENDA**
