LOKALITA A1, A2, B, C, D1, D2, D3

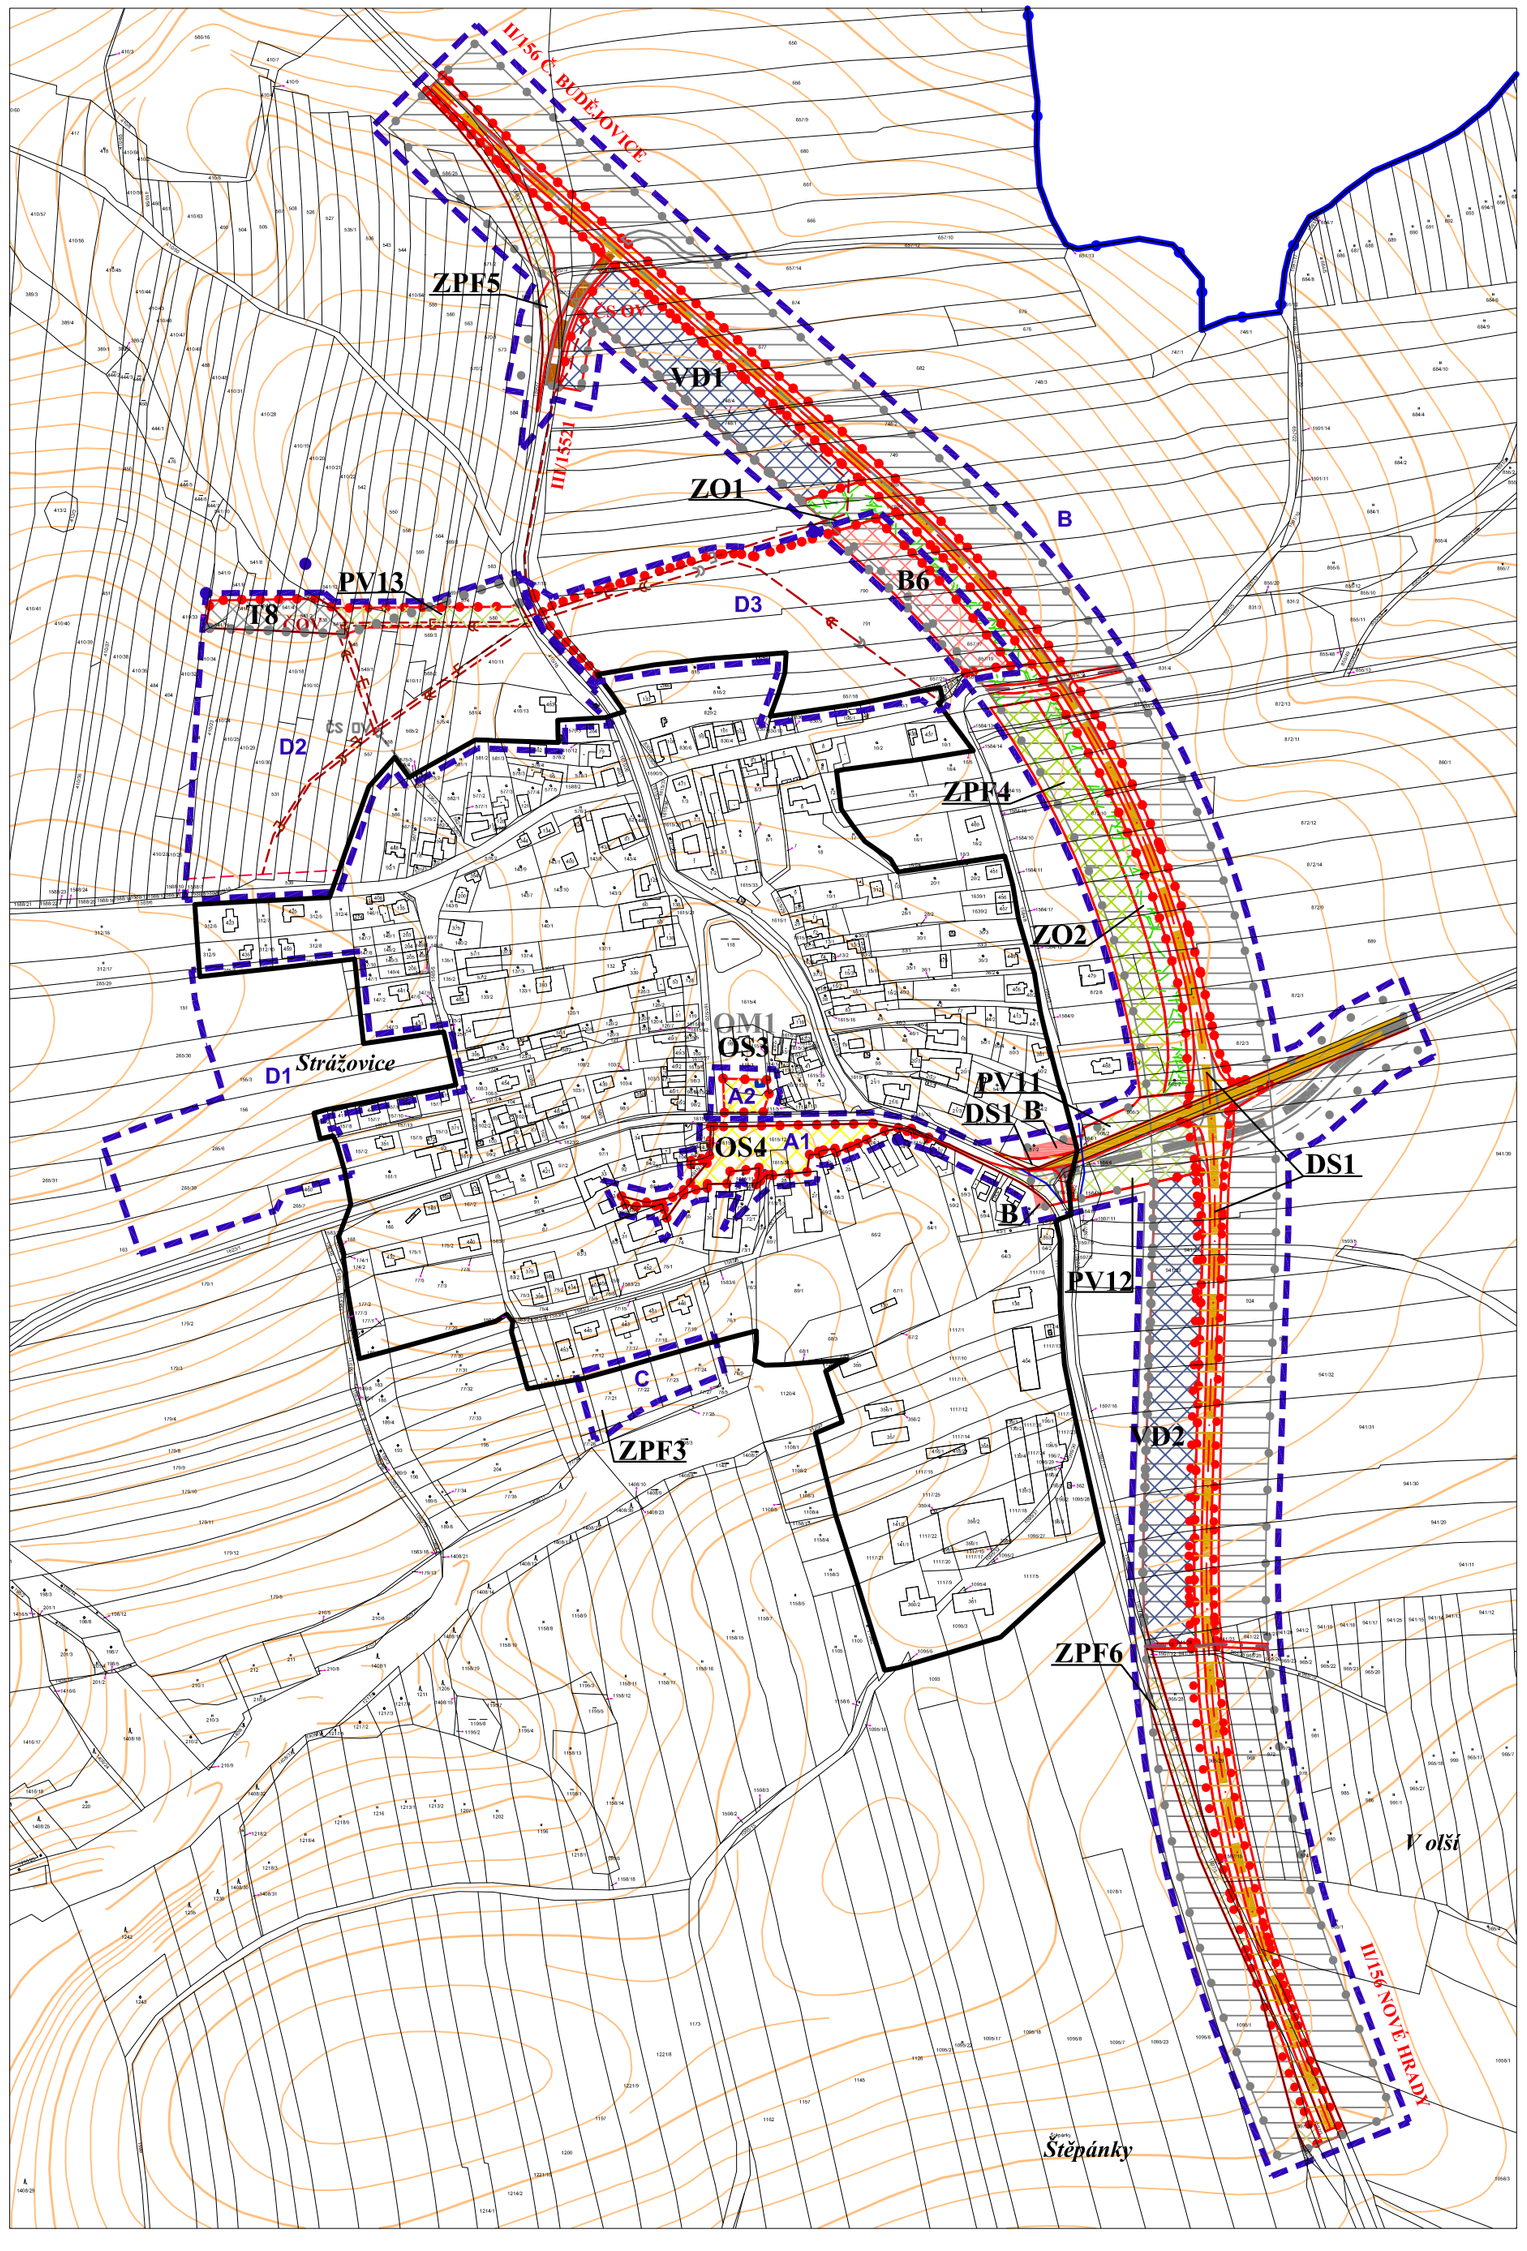

LEGENDA :

HRANICE, ZNAČENÍ

stav / návrh

- HRANICE REŠENÉHO ÚZEMÍ ZMĚNOU Č. 3 ÚP STRÁŽKOVICE
- HRANICE SPRÁVNÍHO ÚZEMÍ OBCE STRÁŽKOVICE
- HRANICE ZASTAVĚNÉHO ÚZEMÍ
- HRANICE ZASTAVITELNÉ PLOCHY

PLOCHY S ROZDÍLNÝM ZPŮSOBEM VYUŽITÍ

stav / návrh

- B6 — PLOCHY BYDLENÍ
  rodinné domy venkovského charakteru
- OS3 — PLOCHY OBČANSKÉHO VYBAVENÍ
  tělovýchova a sport
- VD1 — PLOCHY VÝROBY A SKLADOVÁNÍ
  drobná a řemeslná výroba, skladování
- PV11 — PLOCHY VEŘEJNÉHO PROSTRANSTVÍ
  obslužné a pěší komunikace, veřejná zeleň v zastavěném území
- T8 — PLOCHY TECHNICKÉ INFRASTRUKTURY
- DS1 — PLOCHY DOPRAVNÍ INFRASTRUKTURY
  silniční doprava - silnice II. třídy
- ZPF3 — PLOCHY ZEMĚDĚLSKÉ
  ZPF samostatné zahrady
- ZPF5 — PLOCHY ZEMĚDĚLSKÉ
  ZPF orná
- ZO1 — PLOCHY SMÍŠENÉ NEZASTAVĚNÉHO ÚZEMÍ
  ochranná a izolační zeleň

DOPRAVNÍ INFRASTRUKTURA

stav / návrh

- SILNICE II. TŘÍDY
- SILNICE III. TŘÍDY
- MÍSTNÍ A ÚČELOVÉ KOMUNIKACE V NEZASTAVĚNÉM ÚZEMÍ

TECHNICKÁ INFRASTRUKTURA

stav / návrh

- KANALIZACE JEDNOTNÁ
- KANALIZACE DEŠŤOVÁ
- ČERPACÍ STANICE

RUŠENÉ JEVY NAVRŽENÉ V ÚPO STRÁŽKOVICE

stav / návrh

- B9 — RUŠENÉ OZNAČENÍ PLOCHY
- RUŠENÁ HRANICE ZASTAVITELNÝCH PLOCH
- RUŠENÁ HRANICE NÁVRHU
- RUŠENÁ ŠRAFA DS1
- RUŠENÁ SILNICE II. TŘÍDY
- RUŠENÝ VODOVOD (K PŘELOŽENÍ)
- RUŠENÁ KANALIZACE JEDNOTNÁ
- RUŠENÁ ČERPACÍ STANICE

CELÉ SPRÁVNÍ ÚZEMÍ OBCE SPADÁ DO OCHRANNÉHO PÁSMA RADIOLOKAČNÍHO PROSTŘEDKU RTH TŘEBOTOVICE.

	ZÁZNAM O ÚČINNOSTI	Razítka
Správní orgán, který Změnu č.3 ÚP vydal	ZASTUPITELSTVO OBCE STRÁŽKOVICE	
Datum nabytí účinnosti		
Oprávněná úřední osoba pořizovatele:	**Ing. Luboš Lacina** vedoucí odboru územního plánování Magistrátu města České Budějovice	

Zakázka	**ZMĚNA č. 3 ÚZEMNÍHO PLÁNU STRÁŽKOVICE**			Razítko zpracovatele
Obsah	VÝKRES TECHNICKÉ A DOPRAVNÍ INFRASTRUKTURY			
Měřítko	1 : 5 000			
Datum vyhotovení	ŘÍJEN 2017			
architektonický atelier Žižkova č.12 371 22 C. Budějovice	Hlavní projektant	Ing. arch. Václav Štěpán	Podpis	
	Zodpovědný projektant	Ing. arch. Václav Štěpán		
	Kreslil	Ing. Simona Mayerová	Číslo výkresu: N3	Číslo paré
	IČO / DIČ	10276661 / CZ 430908117		
	Telefon	387718439, 387718450		