



LOKALITA A1, A2, B, C, D1, D2, D3

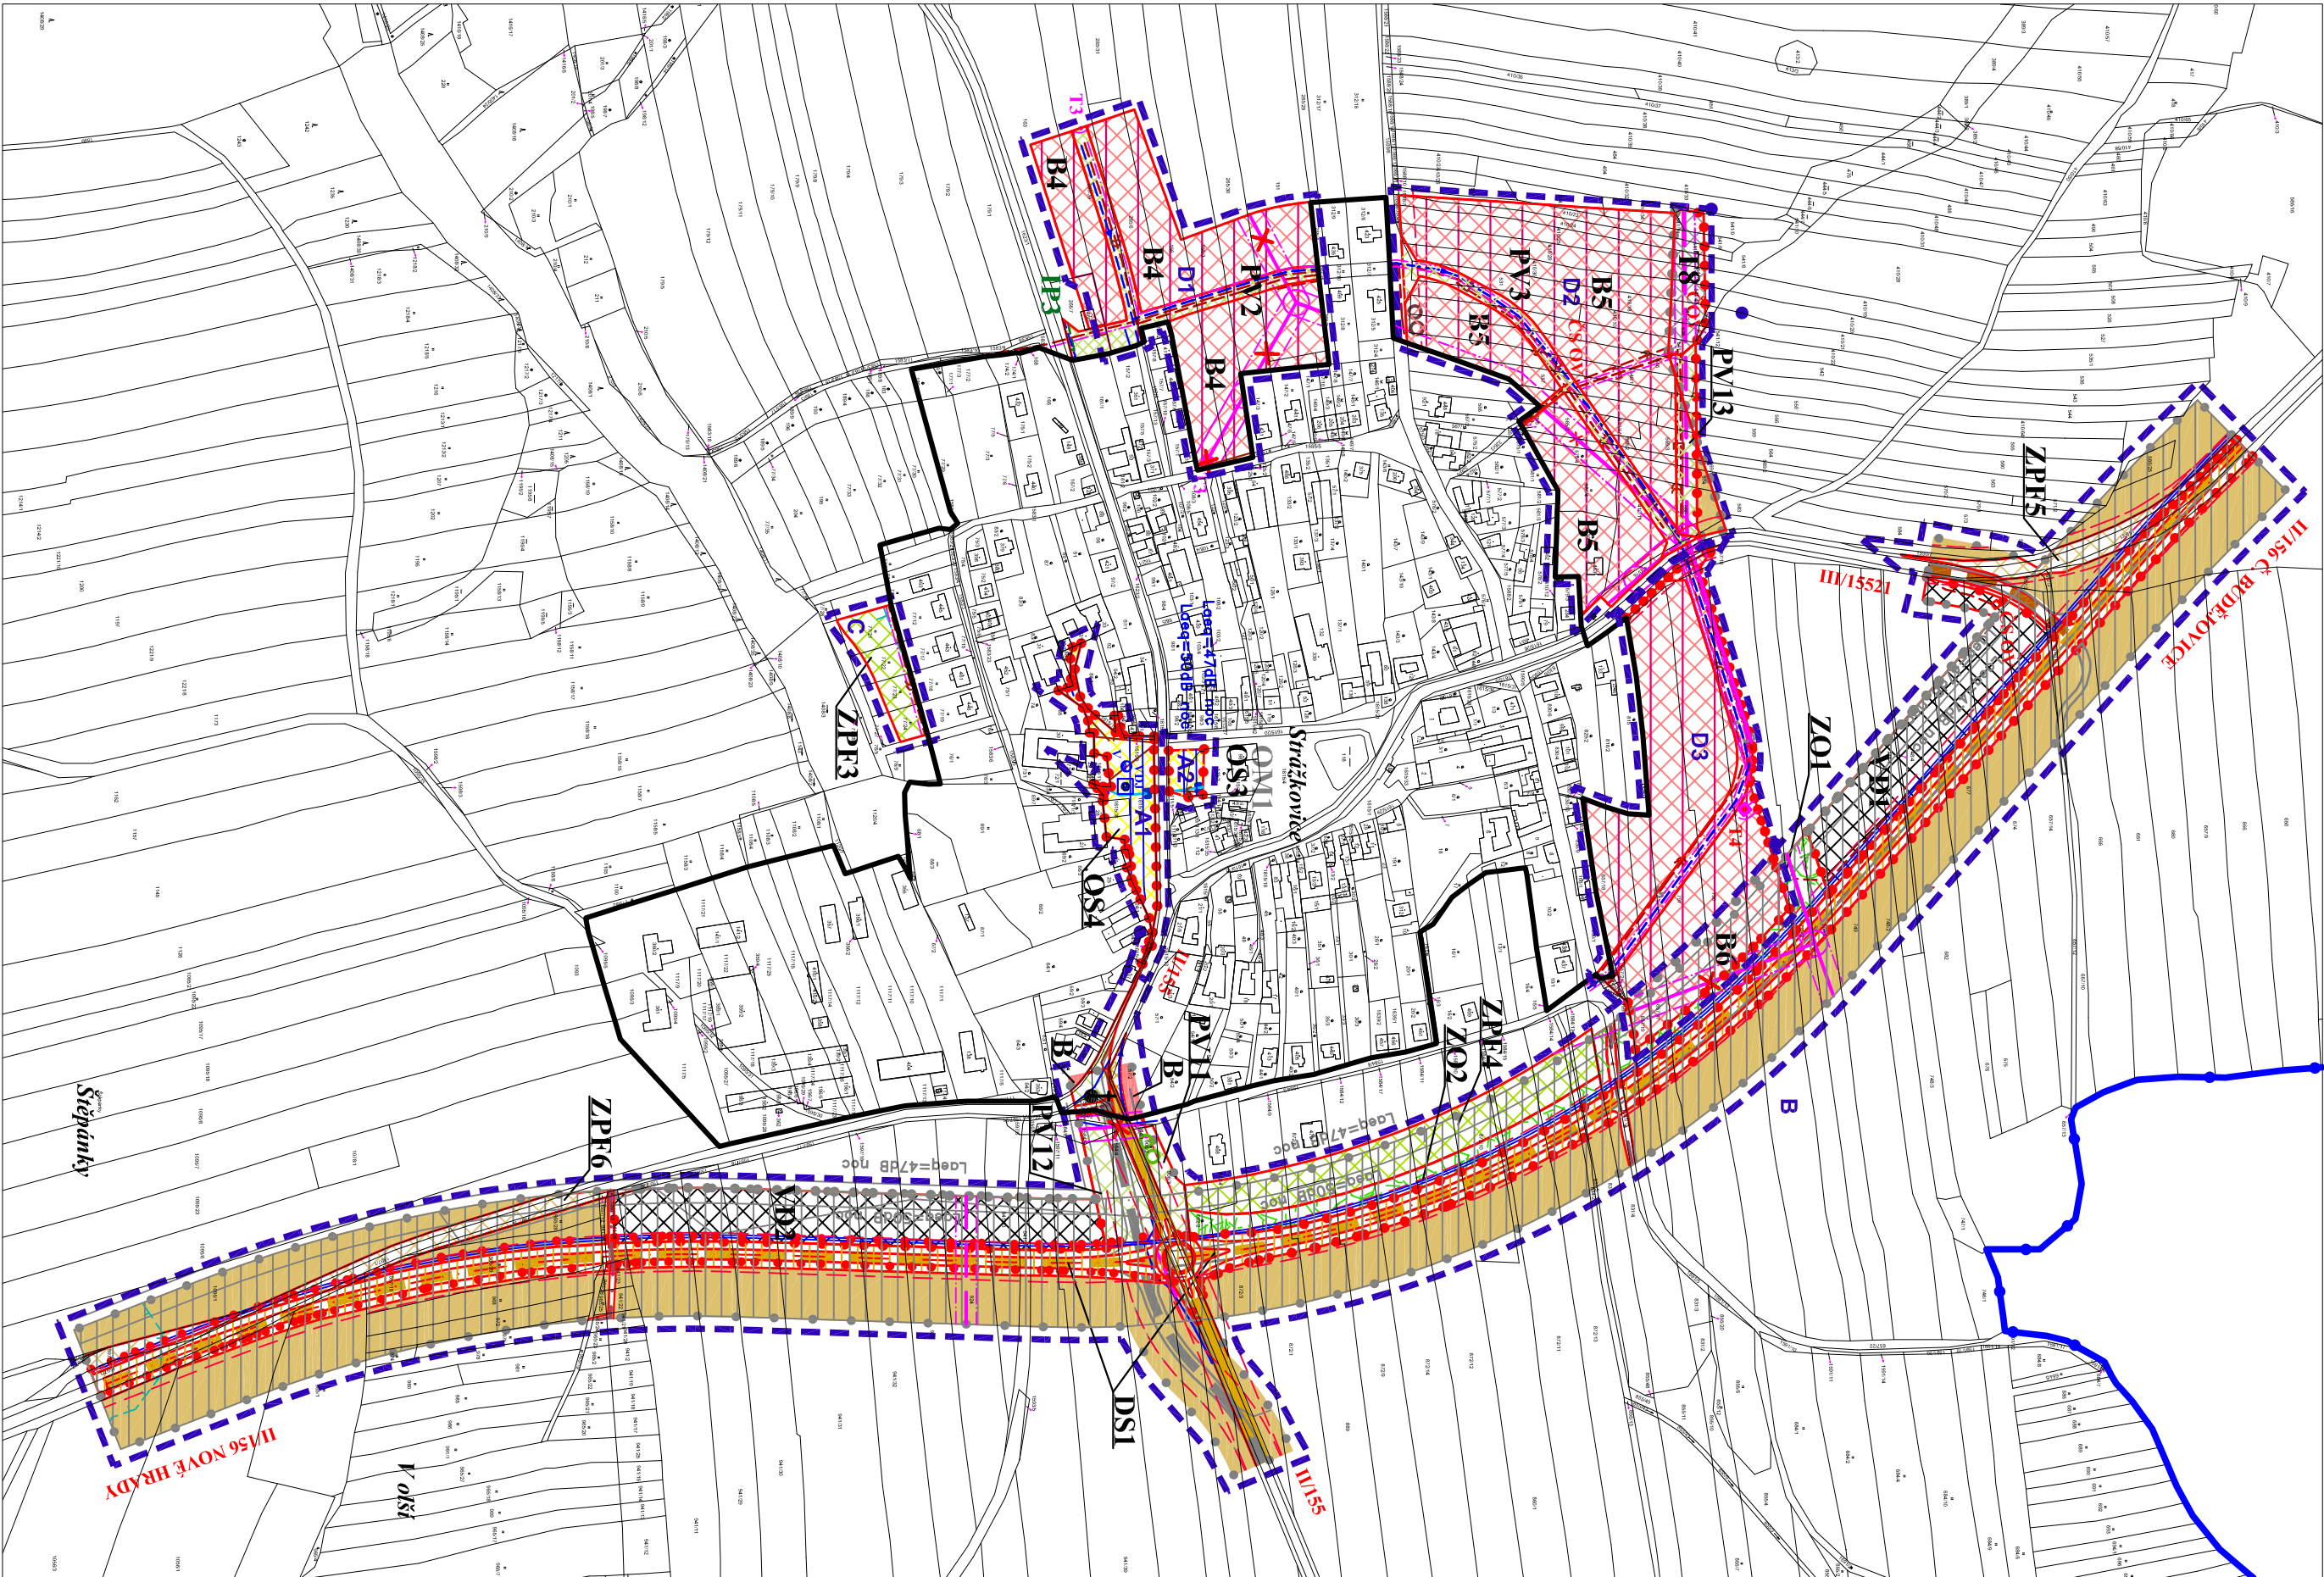


LEGENDA :


HRANICE, ZNAČENÍ

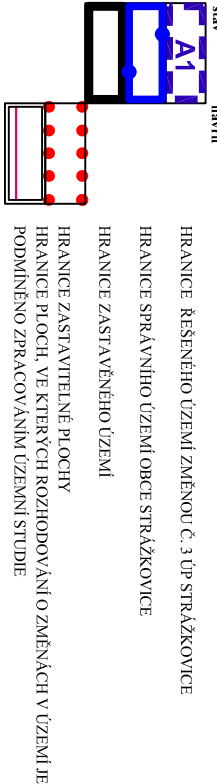


PLOCHY S ROZDÍLNÝM ZPŮSOBEM VYUŽITÍ

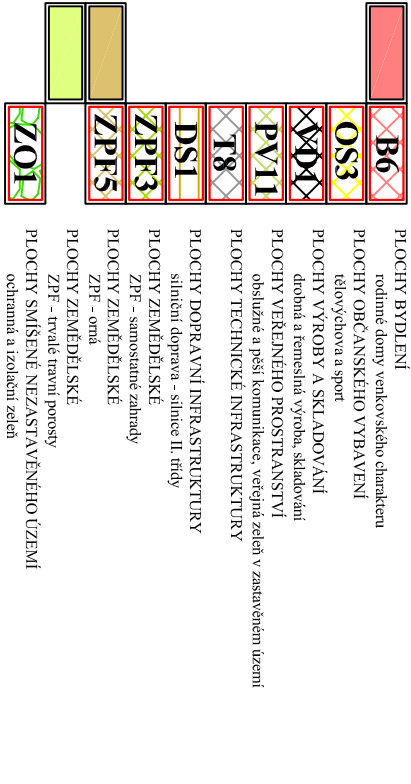

LIMITY VYUŽITÍ ÚZEMÍ
DOPRAVNÍ INFRASTRUKTURA

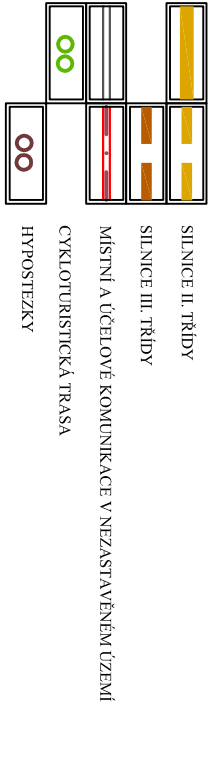


TECHNICKÁ INFRASTRUKTURA

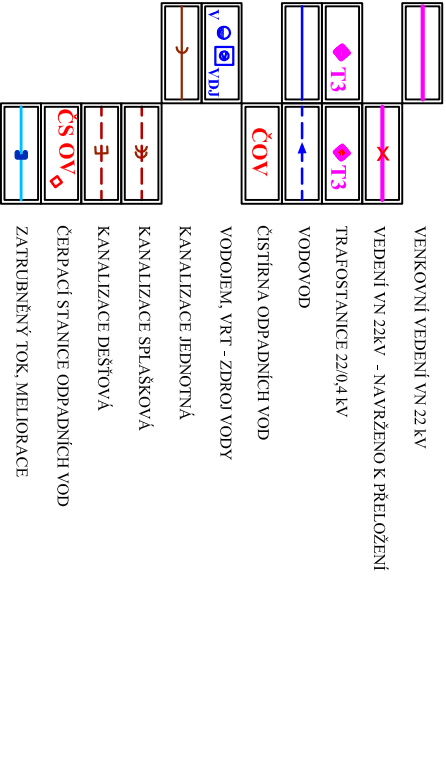

CELÉ SPRÁVNÍ ÚZEMÍ OBCE SPADÁ DO OCHRANNÉHO PÁSMA RADIOLOKAČNÍHO PROSTŘEDKU RTT TŘEBŘOVICE.

EKOLOGIE

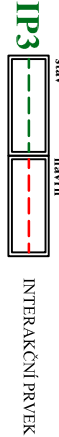


KULTURNÍ LIMITY




PŘÍRODNÍ LIMITY



TECHNICKÉ LIMITY

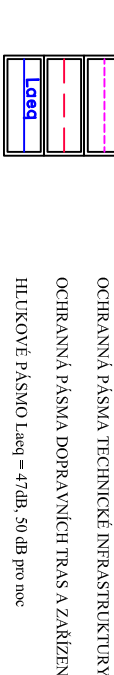

RUŠENÉ JEVY NAVRŽENÉ V ÚPO STRÁŽKOVICE

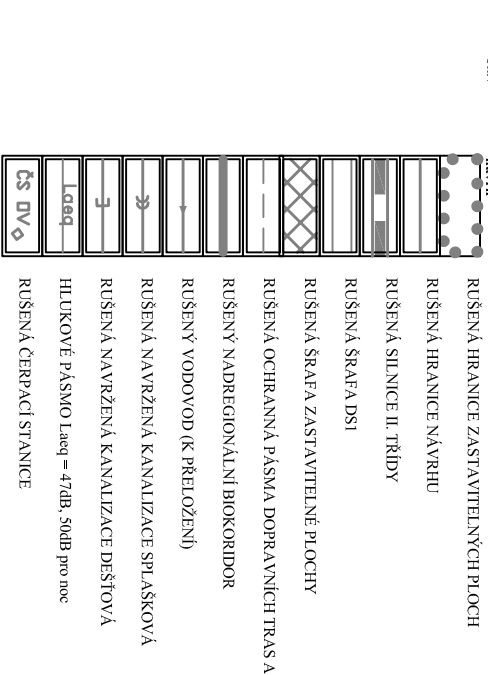

ZÁZNAM O ÚČINNOSTI		Razítko
Správní orgán, který Zněním č.3 CP vydal	ZASTUPITELSTVO OBCE STRÁŽKOVICE	
Datum nabytí účinnosti		
Oprávnění úřední osoba pořizovatel:		
Ing. Luboš Lacin vedoucí odboru územního plánování Magistratu města České Budějovice		

Znak		Razítko zpracovatele	
ZMĚNA č. 3 ÚZEMNÍHO PLÁNU STRÁŽKOVICE			
Obsah			
Měřítko		KOORDINAČNÍ VÝKRES - STRÁŽKOVICE	
Datum vyhotovení		1 : 5 000	
Hlavní projektant		RHEM 2017	
Zodpovědný projektant		Ing. arch. Věroslav Štěpán	
Kreslí		Ing. arch. Věroslav Štěpán	
ICO / DIČ		Ing. Simona Moravová	
Telefon		10276661 / CZ 430908117	
		387718439, 387718450	
Podpis		Číslo výkresu	
		Číslo parčí	
		01a	